

平成29年5月24日 都立競技施設 第4回アクセシビリティ・ワークショップ

既存施設のアクセシビリティ改修について (東京体育館)

東京都オリンピック・パラリンピック準備局
大会施設部 施設整備第二課

案内図



施設概要

施設名称 : 東京体育館

所在地 : 東京都渋谷区千駄ヶ谷一丁目17番1号

敷地面積 : 45,800m²


建物延べ面積 : 43,971m²

主要施設 : メインアリーナ、サブアリーナ
25m・50mプール、トレーニングジム

東京体育館の主要改修項目

＜主要項目＞


- 車いす使用者用スペースのサイトライン確保。
- 同伴者用座席の設置。
- 付加アメニティ座席の設置。
- 手すり改修。
- 点状ブロック設置。
- エレベーター棟を新設。
- 区画された観覧席の設置。
- サイン改修
- 車いす選手用に、サブアリーナ更衣室の改修。
- 西側広場にスロープを設置。
- 既存スロープの緩勾配化。

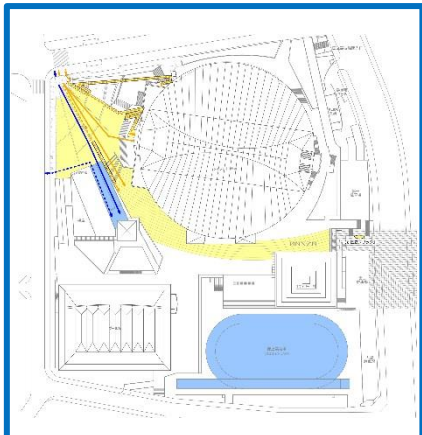


外部/外構

凡例

-  観客エリア
-  観客動線
-  選手エリア
-  選手動線
-  車椅子使用者用スペース及び同伴者用座席
-  付加アメニティ座席
-  区画された観覧席
-  車いす対応トイレ(多機能トイレ)※男女共用
-  車いす対応便房(簡易型多機能便房)
-  個別機能を備えた便房(手すり、オストメイト洗浄装置等)
-  授乳室/救護室
-  EV
- エレベーター

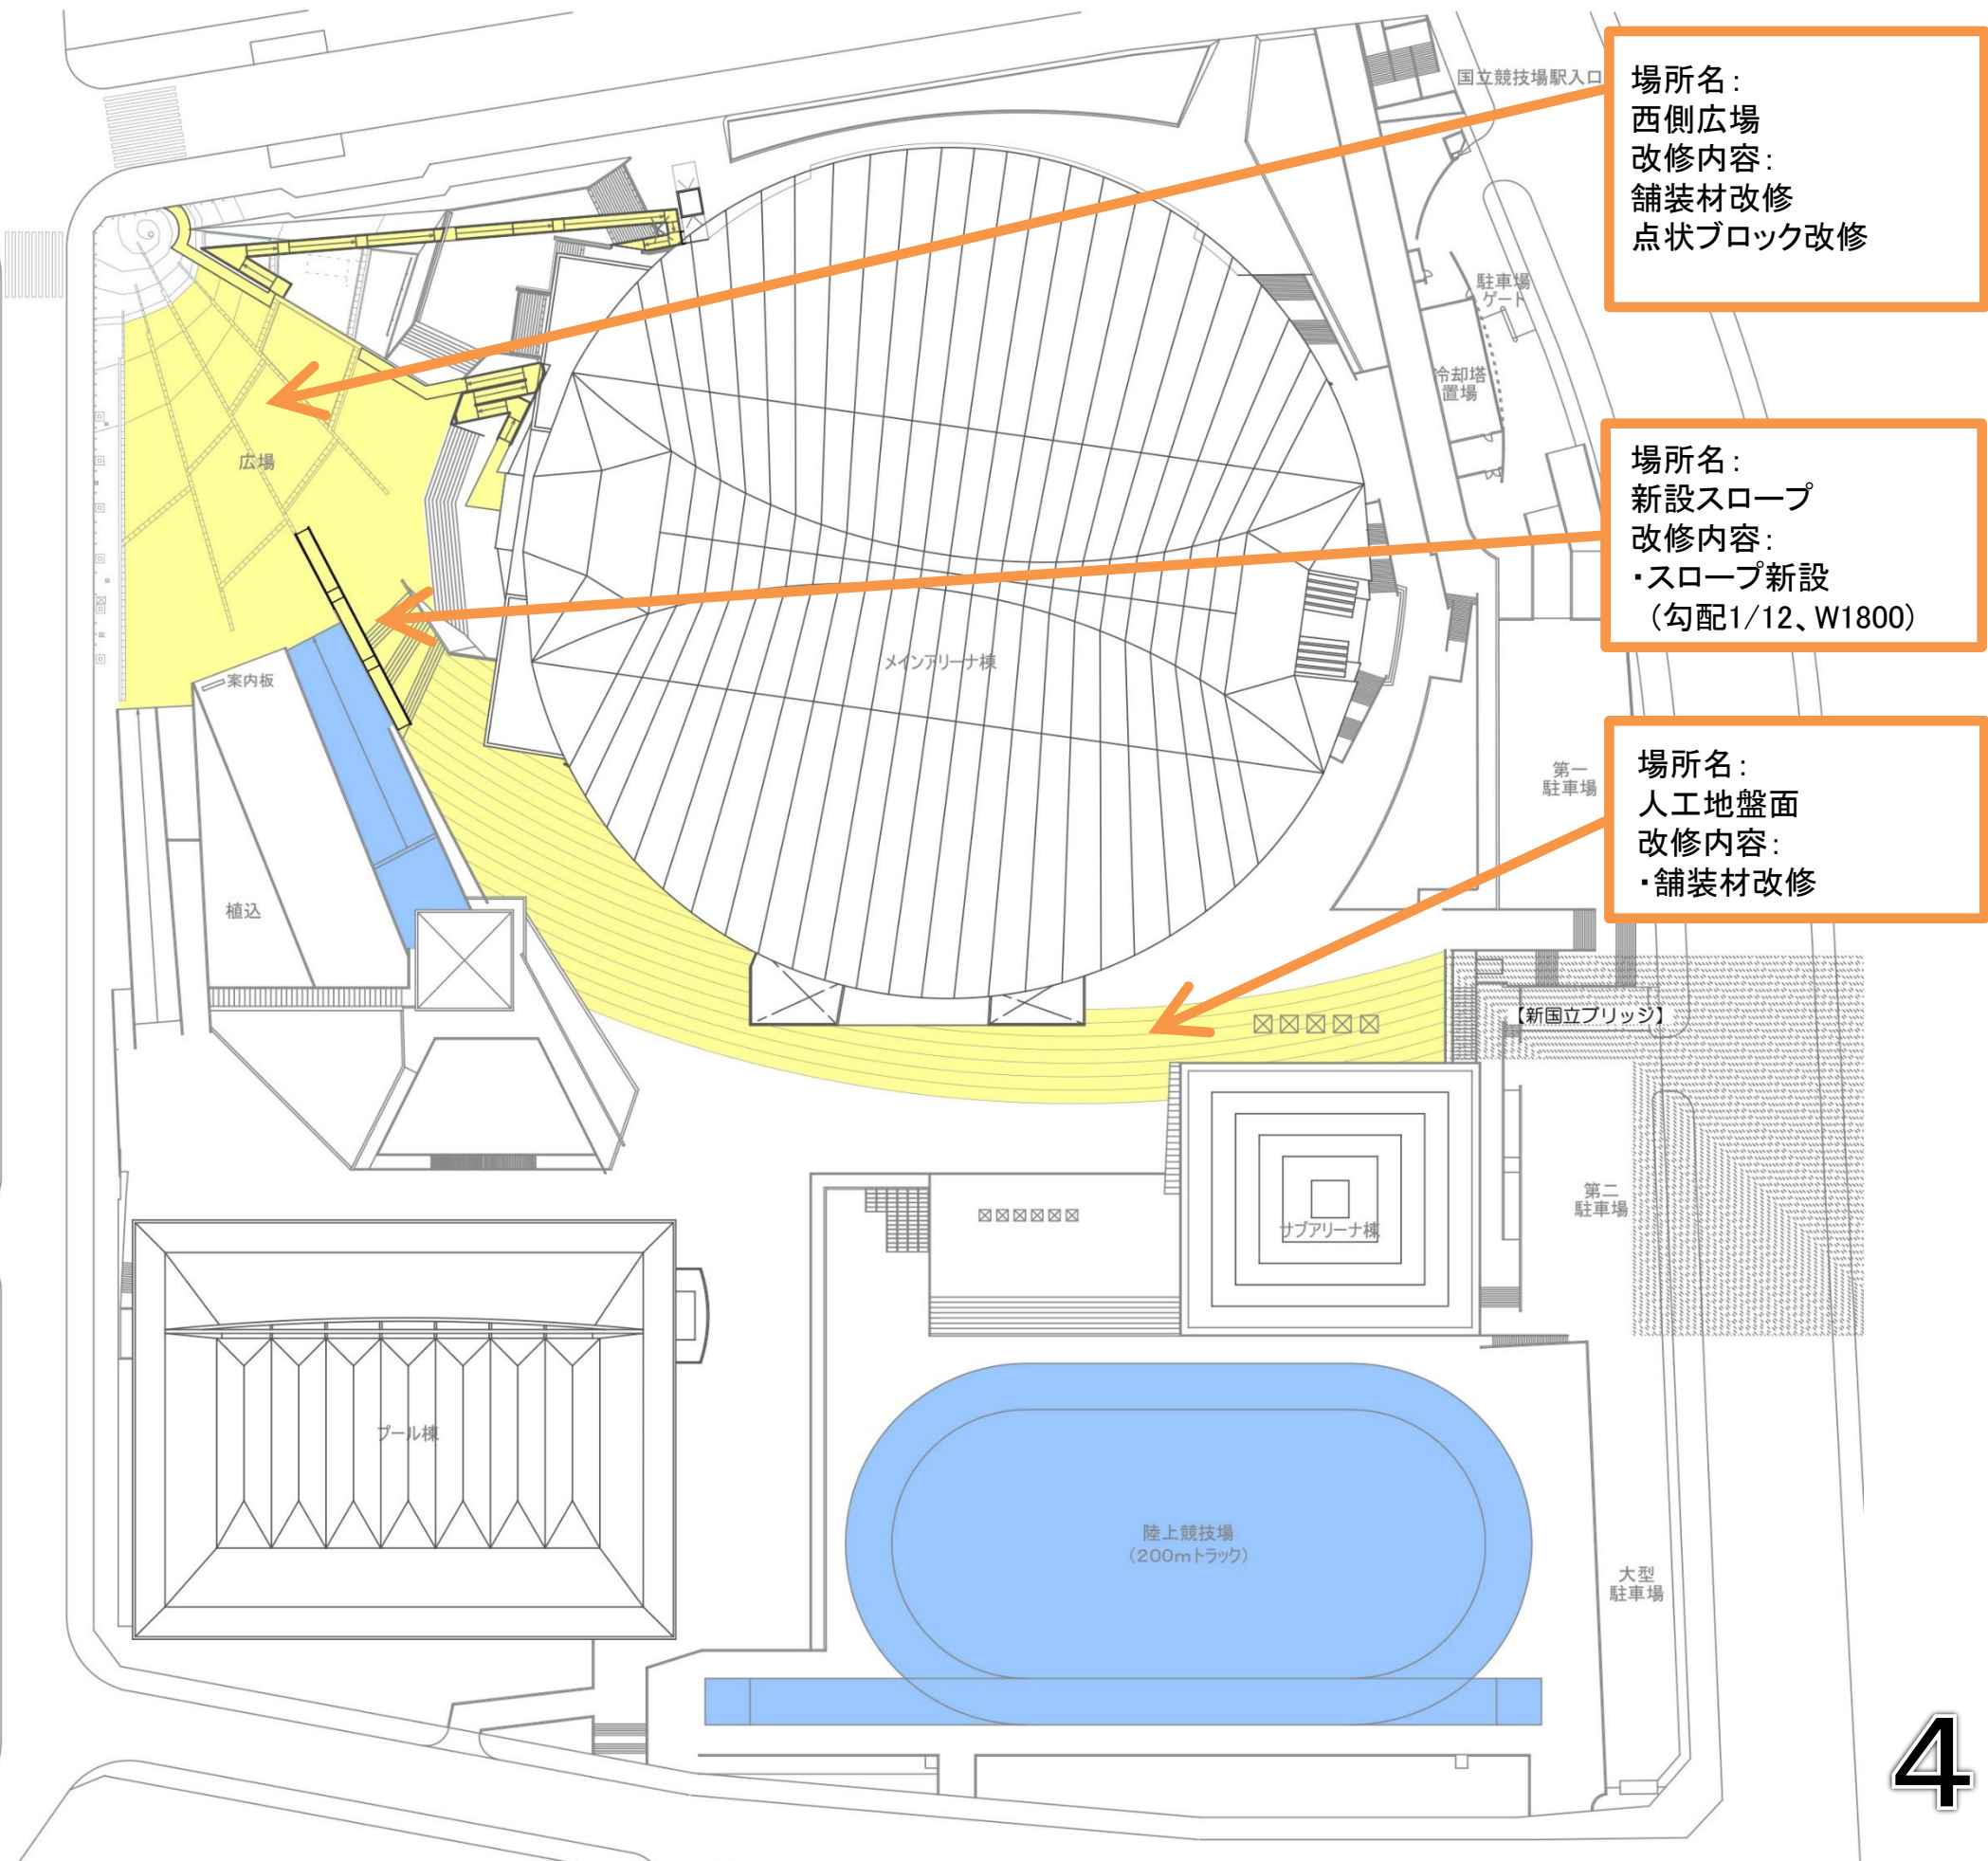


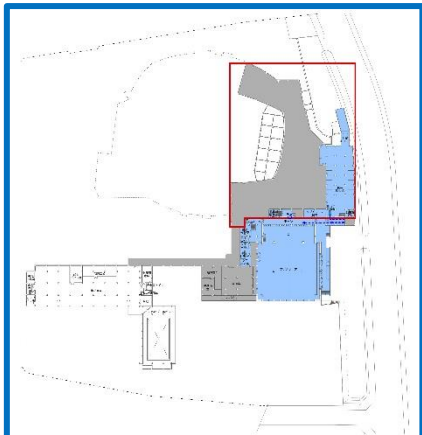


メインアリーナ棟 B2階平面

凡例

-  観客エリア
-  観客動線
-  選手エリア
-  選手動線
-  車椅子使用者用スペース及び同伴者用座席
-  付加アメニティ座席
-  区画された観覧席
-  車いす対応トイレ(多機能トイレ)※男女共用
-  車いす対応便房(簡易型多機能便房)
-  個別機能を備えた便房(手すり、オストメイト洗浄装置等)
-  授乳室/救護室
-  エレベーター

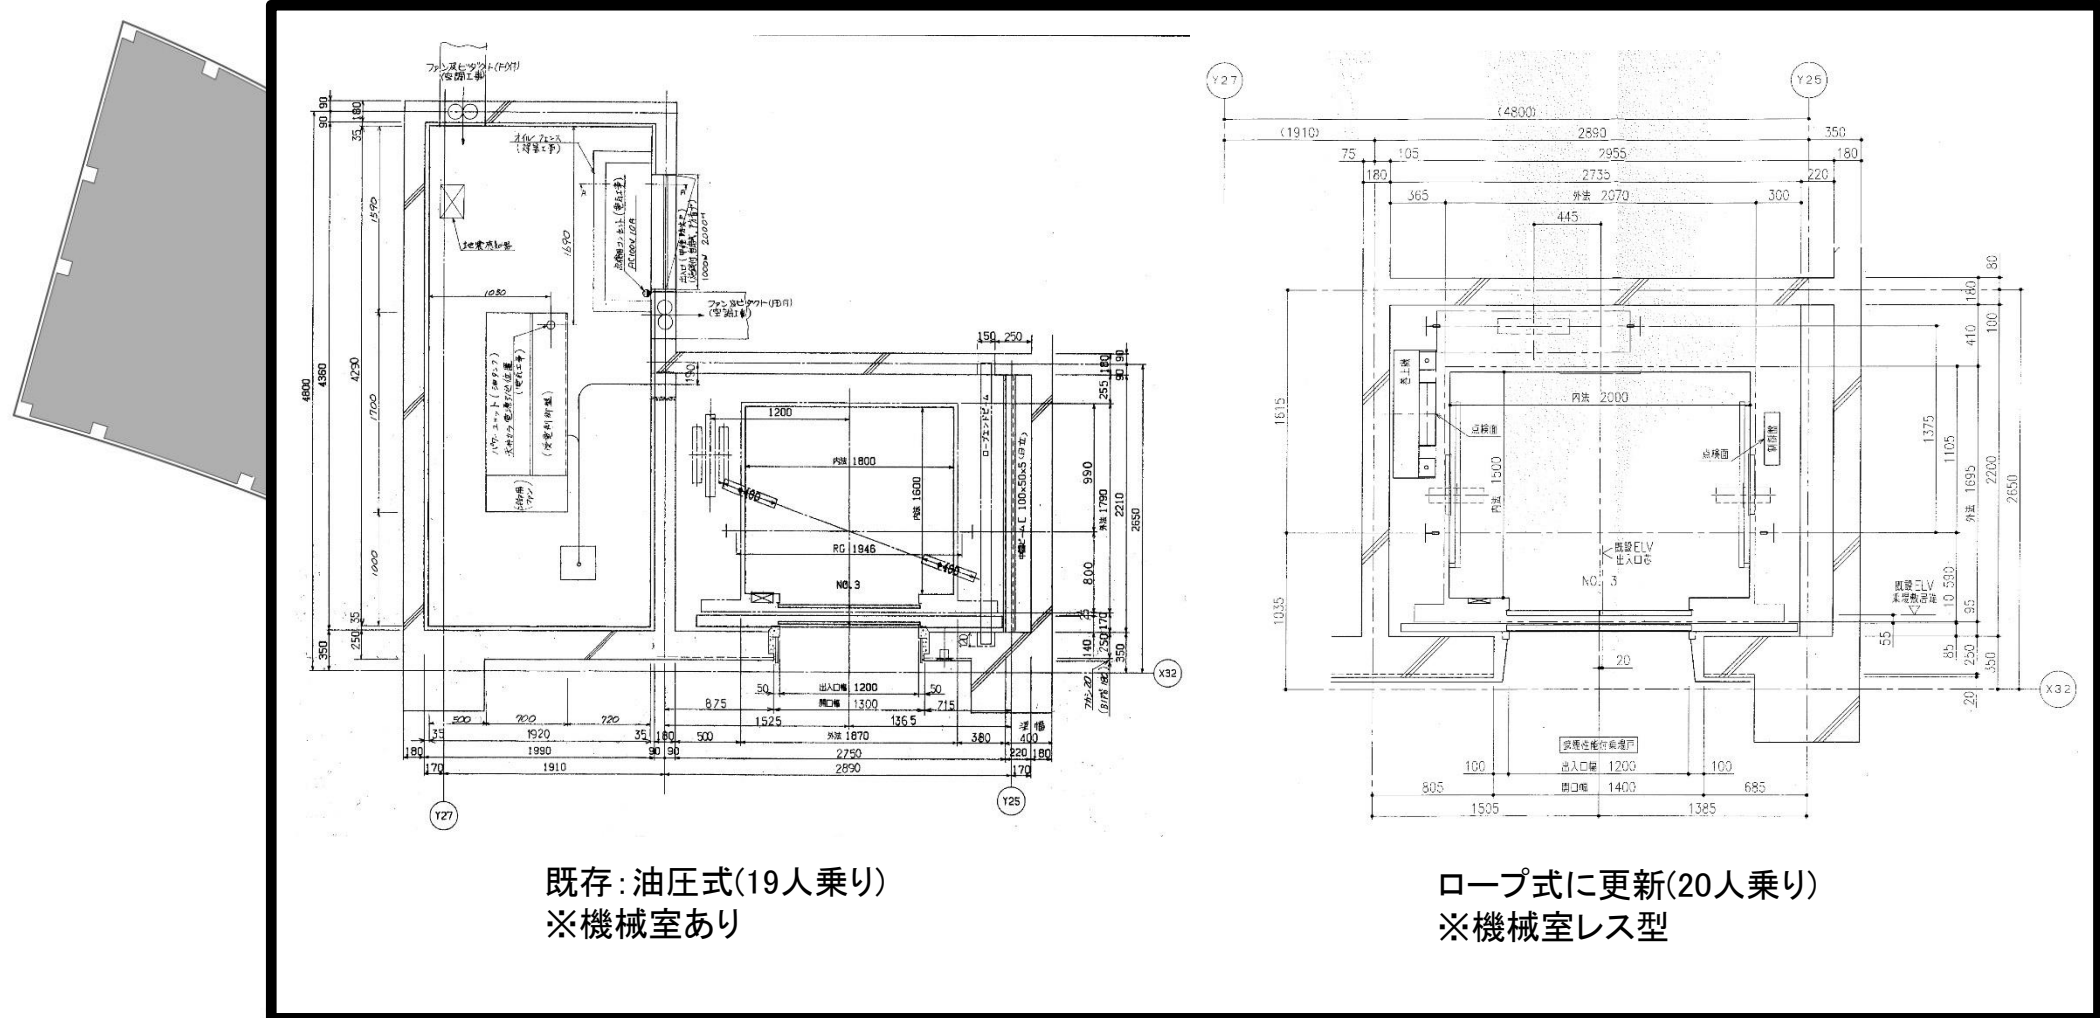

室名
: 既存EV(3号機)
改修内容:
・油圧式をロープ式に更新
(19人乗り→20人乗り)
・ロビー出入口拡幅改修

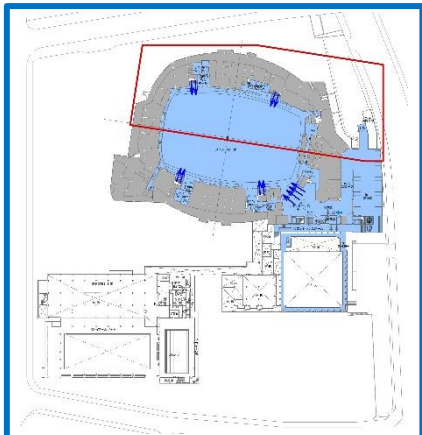

メインアリーナ棟
B1階平面:北側

室名:
女子トイレ、男子トイレ
改修内容:
出入口拡幅改修
フラッシュライト設置

室名:
女子トイレ、男子トイレ
改修内容:
出入口拡幅改修
フラッシュライト設置


室名:
車いす対応トイレ
改修内容:
・手すり改修
・ボタン改修
・フラッシュライト設置

室名:
車いす対応トイレ
改修内容:
・手すり改修
・ボタン改修
・フラッシュライト設置

凡例


-  観客エリア
-  観客動線
-  選手エリア
-  選手動線
-  車椅子使用者用スペース及び同伴者用座席
-  付加アメニティ座席
-  区画された観覧席
-  車いす対応トイレ(多機能トイレ)※男女共用
-  車いす対応便房(簡易型多機能便房)
-  個別機能を備えた便房(手すり、オストメイト洗浄装置等)
-  授乳室/救護室
-  エレベーター

手すり改修

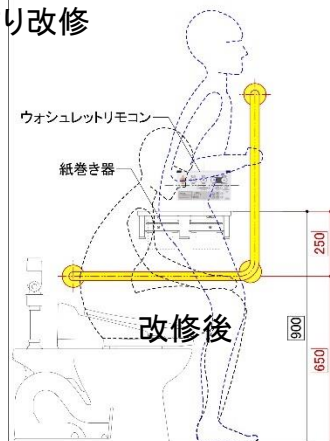





メインアリーナ棟
B1階平面:南側

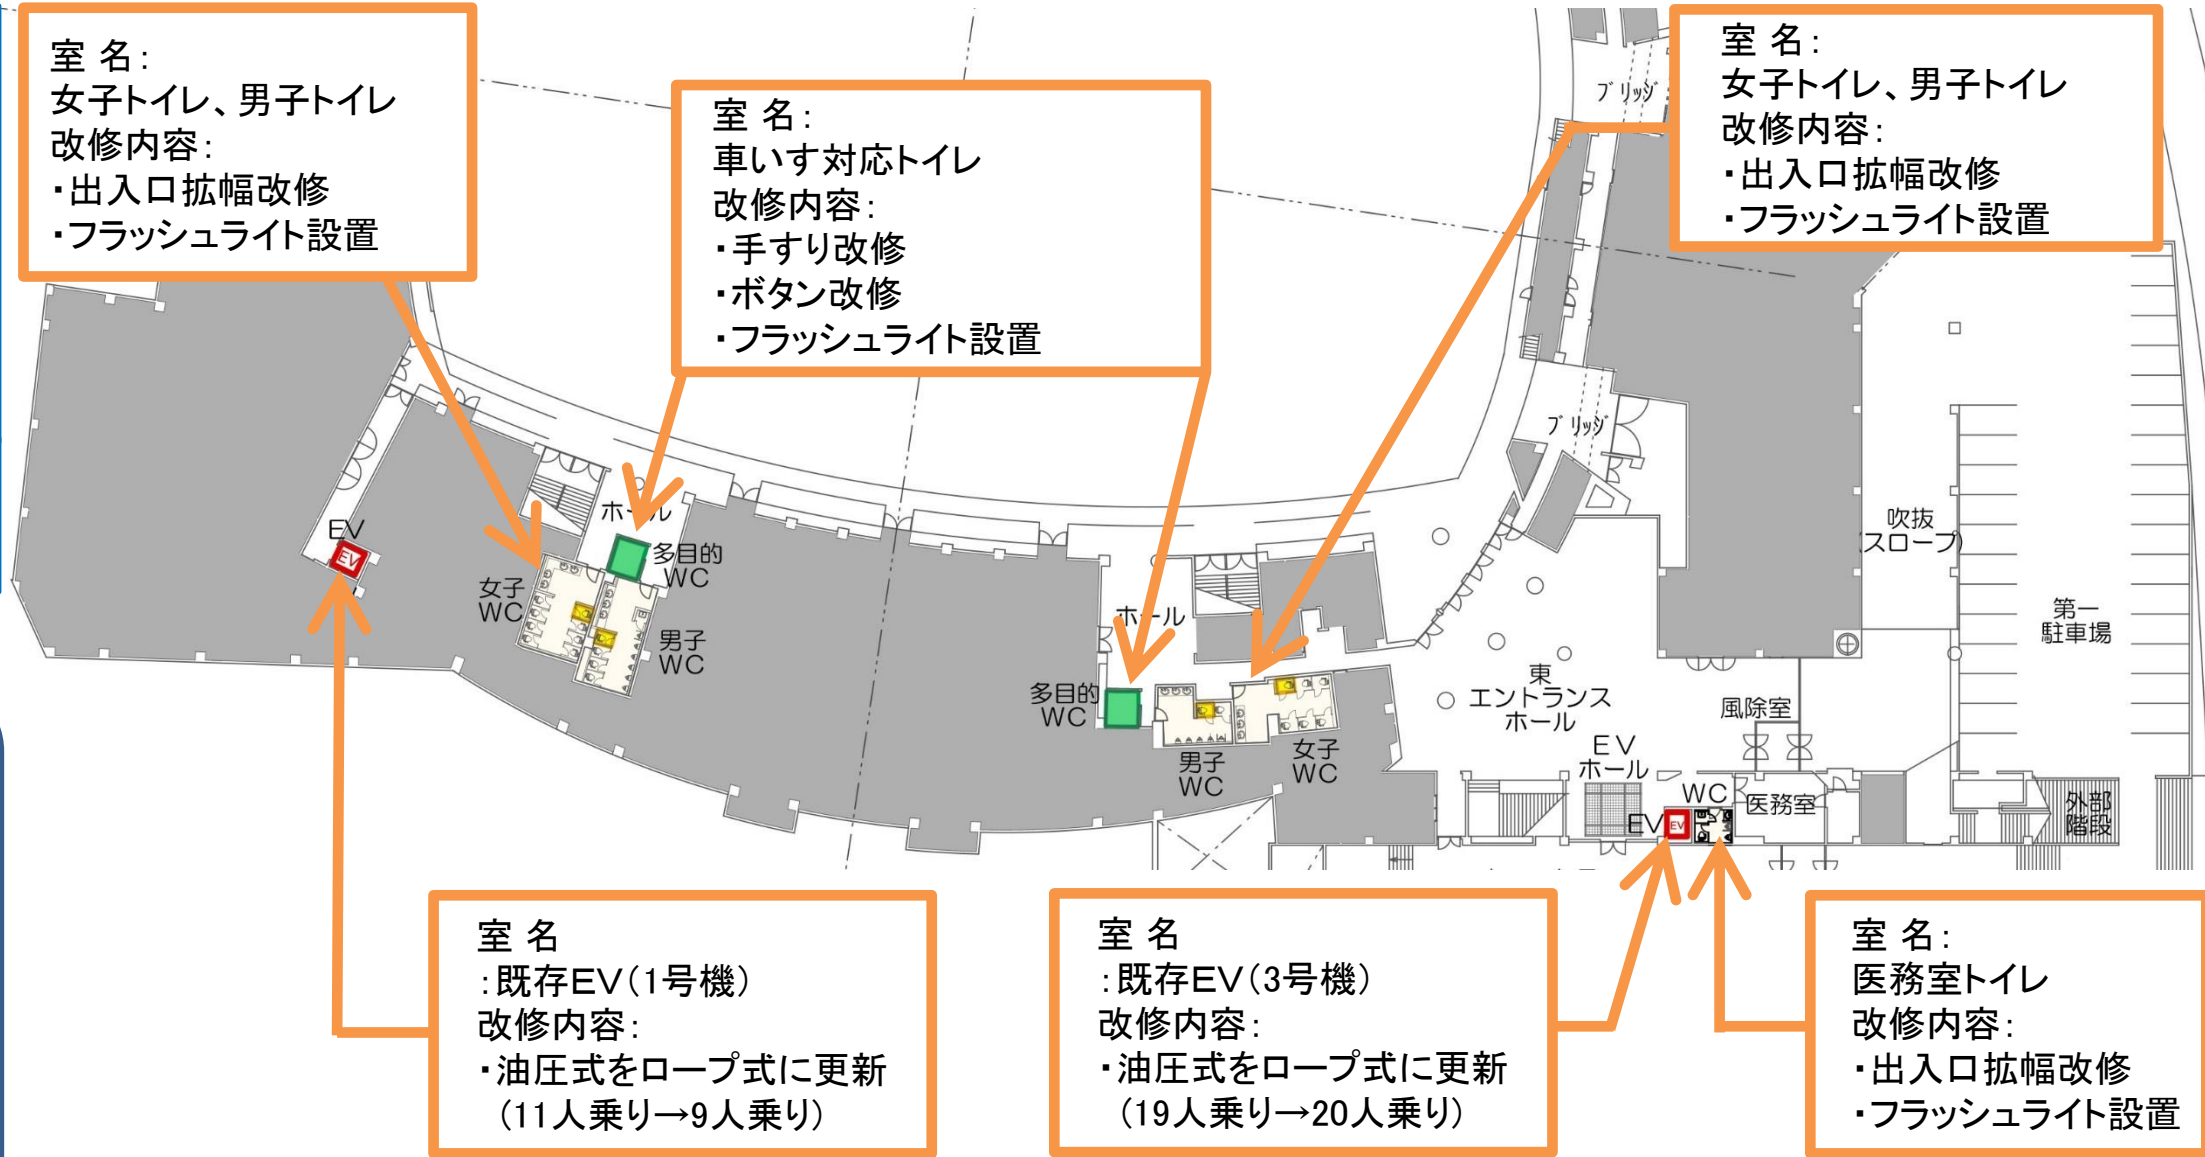

凡例

-  観客エリア
-  観客動線
-  選手エリア
-  選手動線
-  車椅子使用者用スペース及び同伴者用座席
-  付加アメニティ座席
-  区画された観覧席
-  車いす対応トイレ(多機能トイレ)※男女共用
-  車いす対応便房(簡易型多機能便房)
-  個別機能を備えた便房(手すり、オストメイト洗浄装置等)
-  授乳室/救護室
-  エレベーター

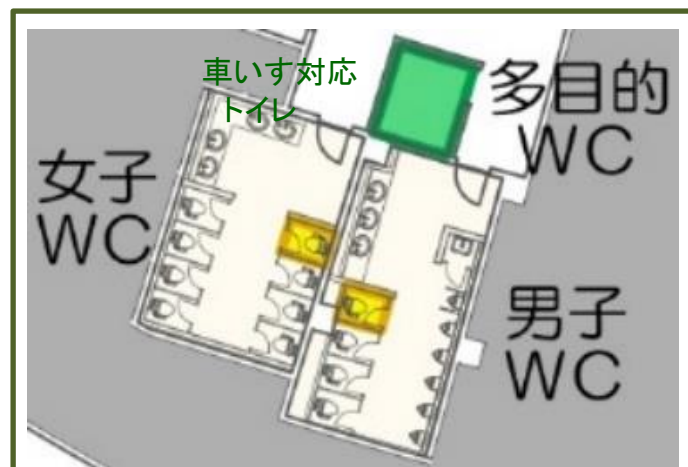

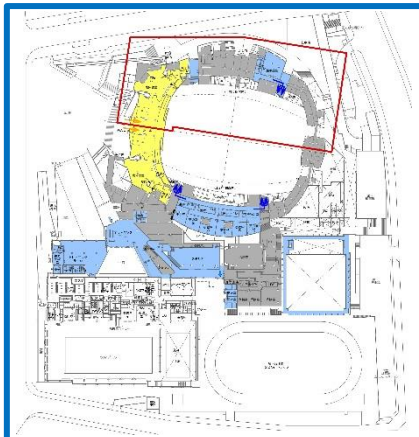

メインアリーナ棟
1階平面：北側




凡例

観客エリア
 観客動線
 選手エリア
 選手動線

車椅子使用者用スペース及び同伴者用座席
 付加アメニティ座席
 区画された観覧席

車いす対応トイレ(多機能トイレ)※男女共用
 車いす対応便房(簡易型多機能便房)
 個別機能を備えた便房(手すり、オストメイト洗浄装置等)
 授乳室/救護室
 エレベーター




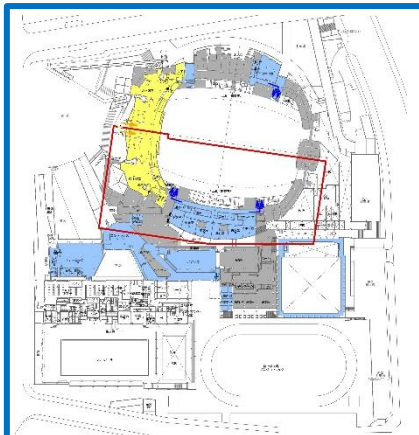

メインアリーナ棟 1階平面：南側

凡例

- 観客エリア
- 観客動線
- 選手エリア
- 選手動線
- 車椅子使用者用スペース及び同伴者用座席
- 付加アメニティ座席
- 区画された観覧席
- 車いす対応トイレ(多機能トイレ)※男女共用
- 車いす対応便房(簡易型多機能便房)
- 個別機能を備えた便房(手すり、オストメイト洗浄装置等)
- 授乳室/救護室
- エレベーター

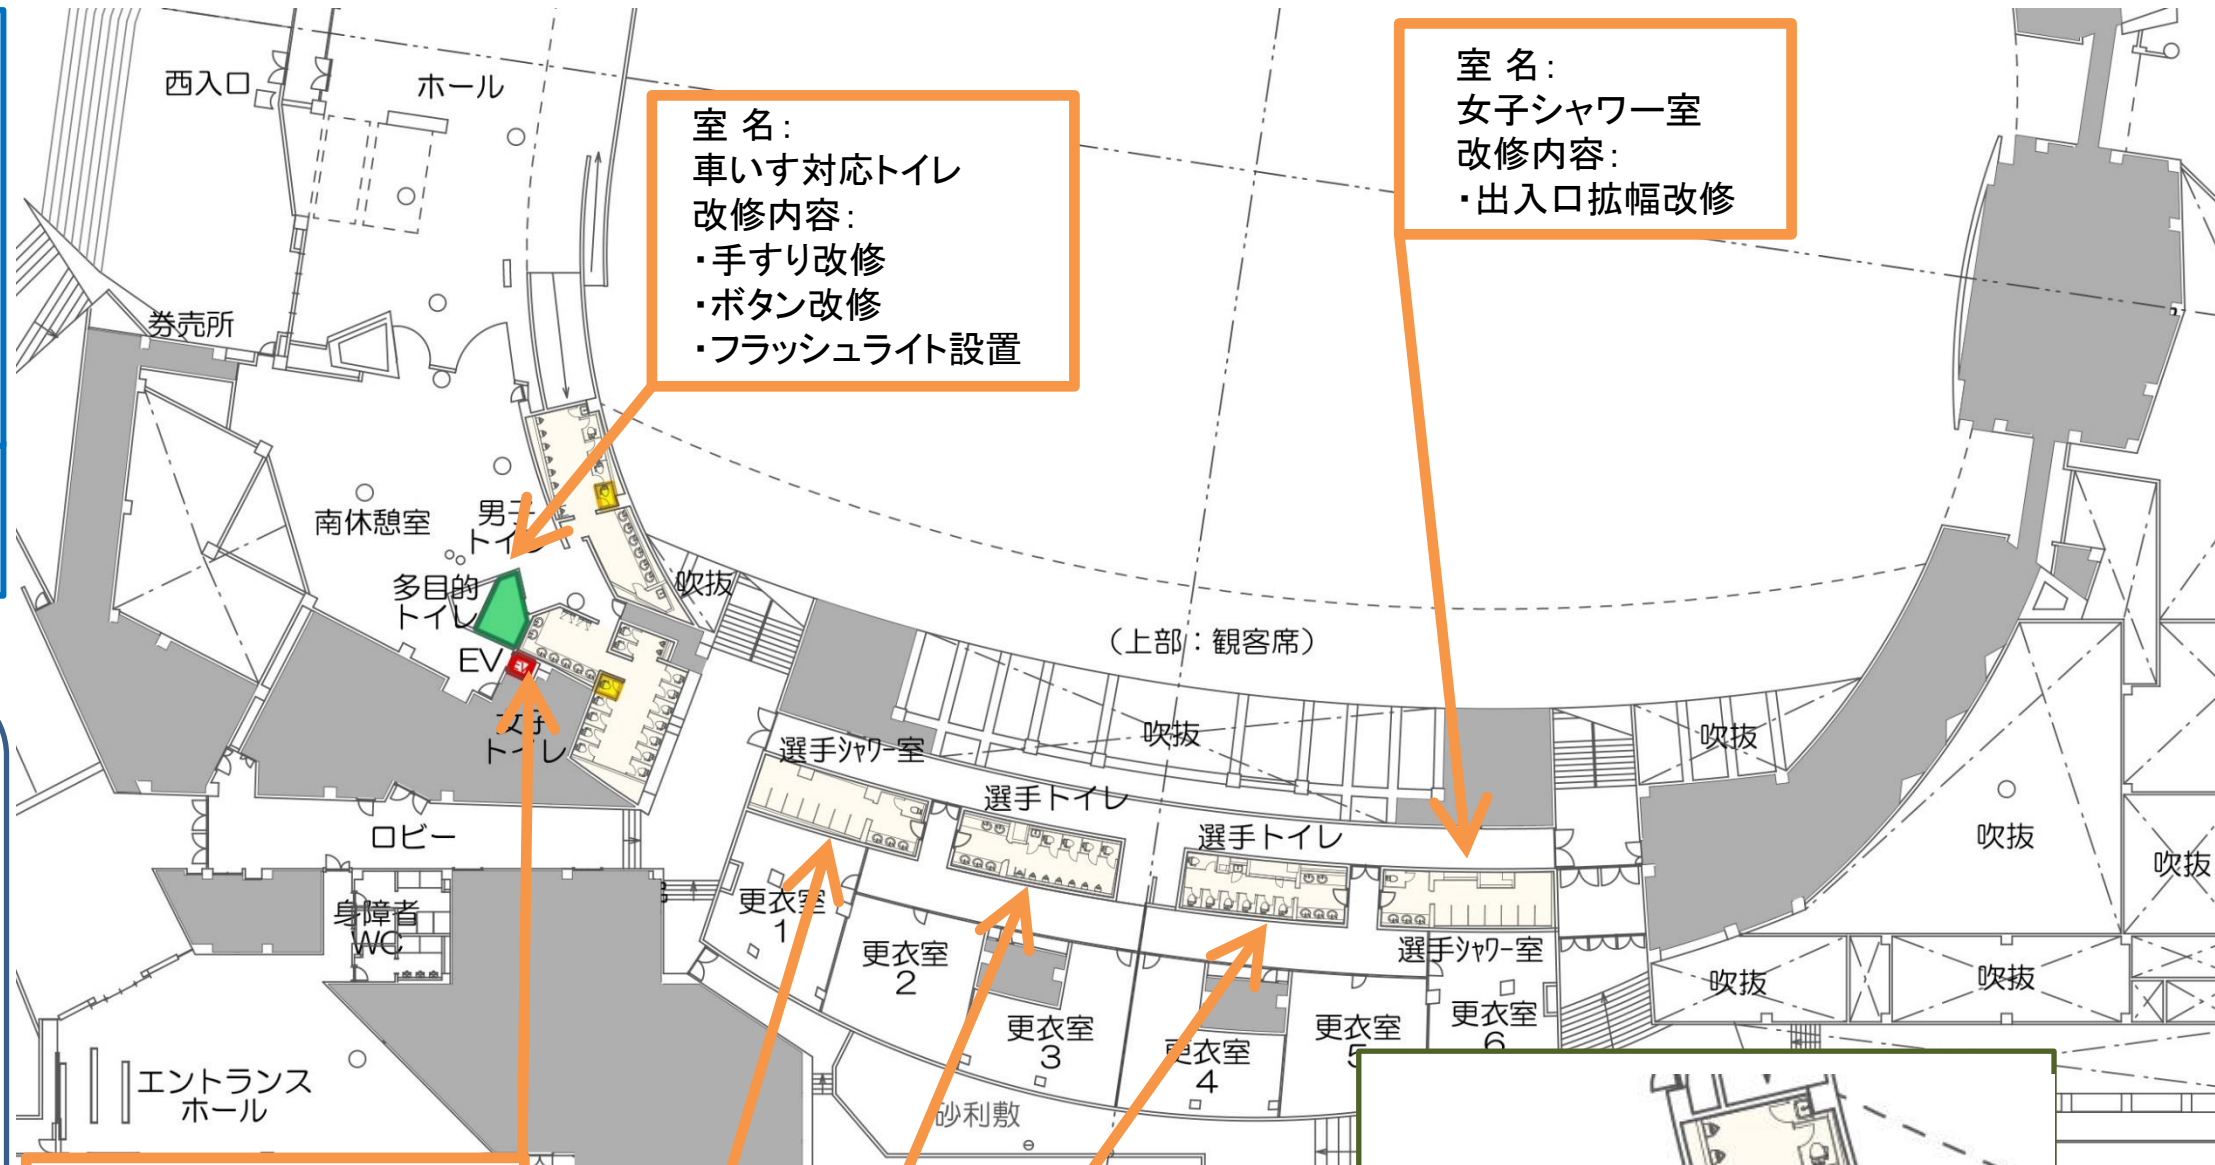


室名：
既存EV(1号機)
改修内容：
・油圧式をロープ式に更新
(11人乗り→9人乗り)

室名：
男子シャワー室
改修内容：
・出入口拡幅改修

室名：
選手用男子トイレ、
選手用女子トイレ
改修内容：
・出入口拡幅改修
・フラッシュライト設置

室名：
女子シャワー室
改修内容：
・出入口拡幅改修





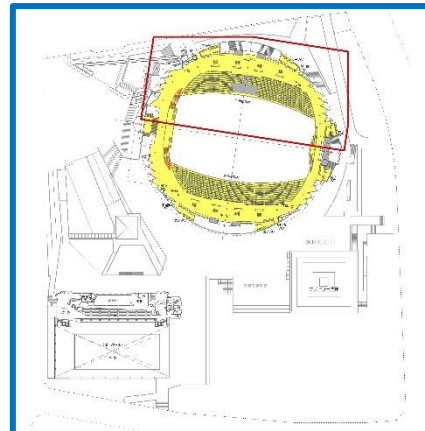


メインアリーナ棟
2階平面：北側

凡例

- 観客エリア
- 観客動線
- 選手エリア
- 選手動線
- 車椅子使用者用スペース及び同伴者用座席
- 付加アメニティ座席
- 区画された観覧席
- 車いす対応トイレ(多機能トイレ)※男女共用
- 車いす対応便房(簡易型多機能便房)
- 個別機能を備えた便房(手すり、オストメイト洗浄装置等)
- 授乳室/救護室
- エレベーター

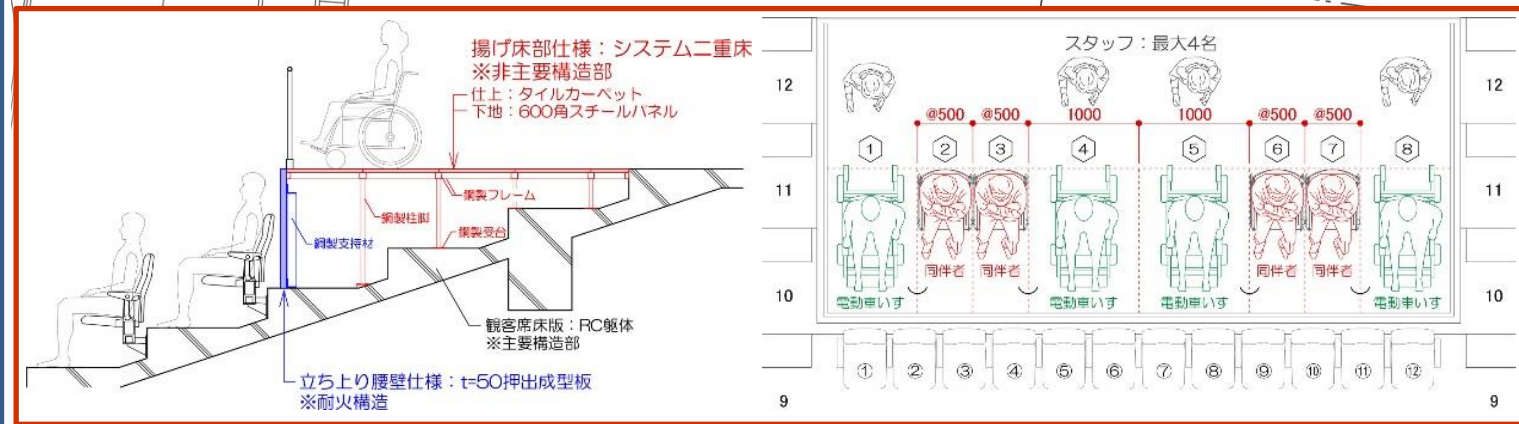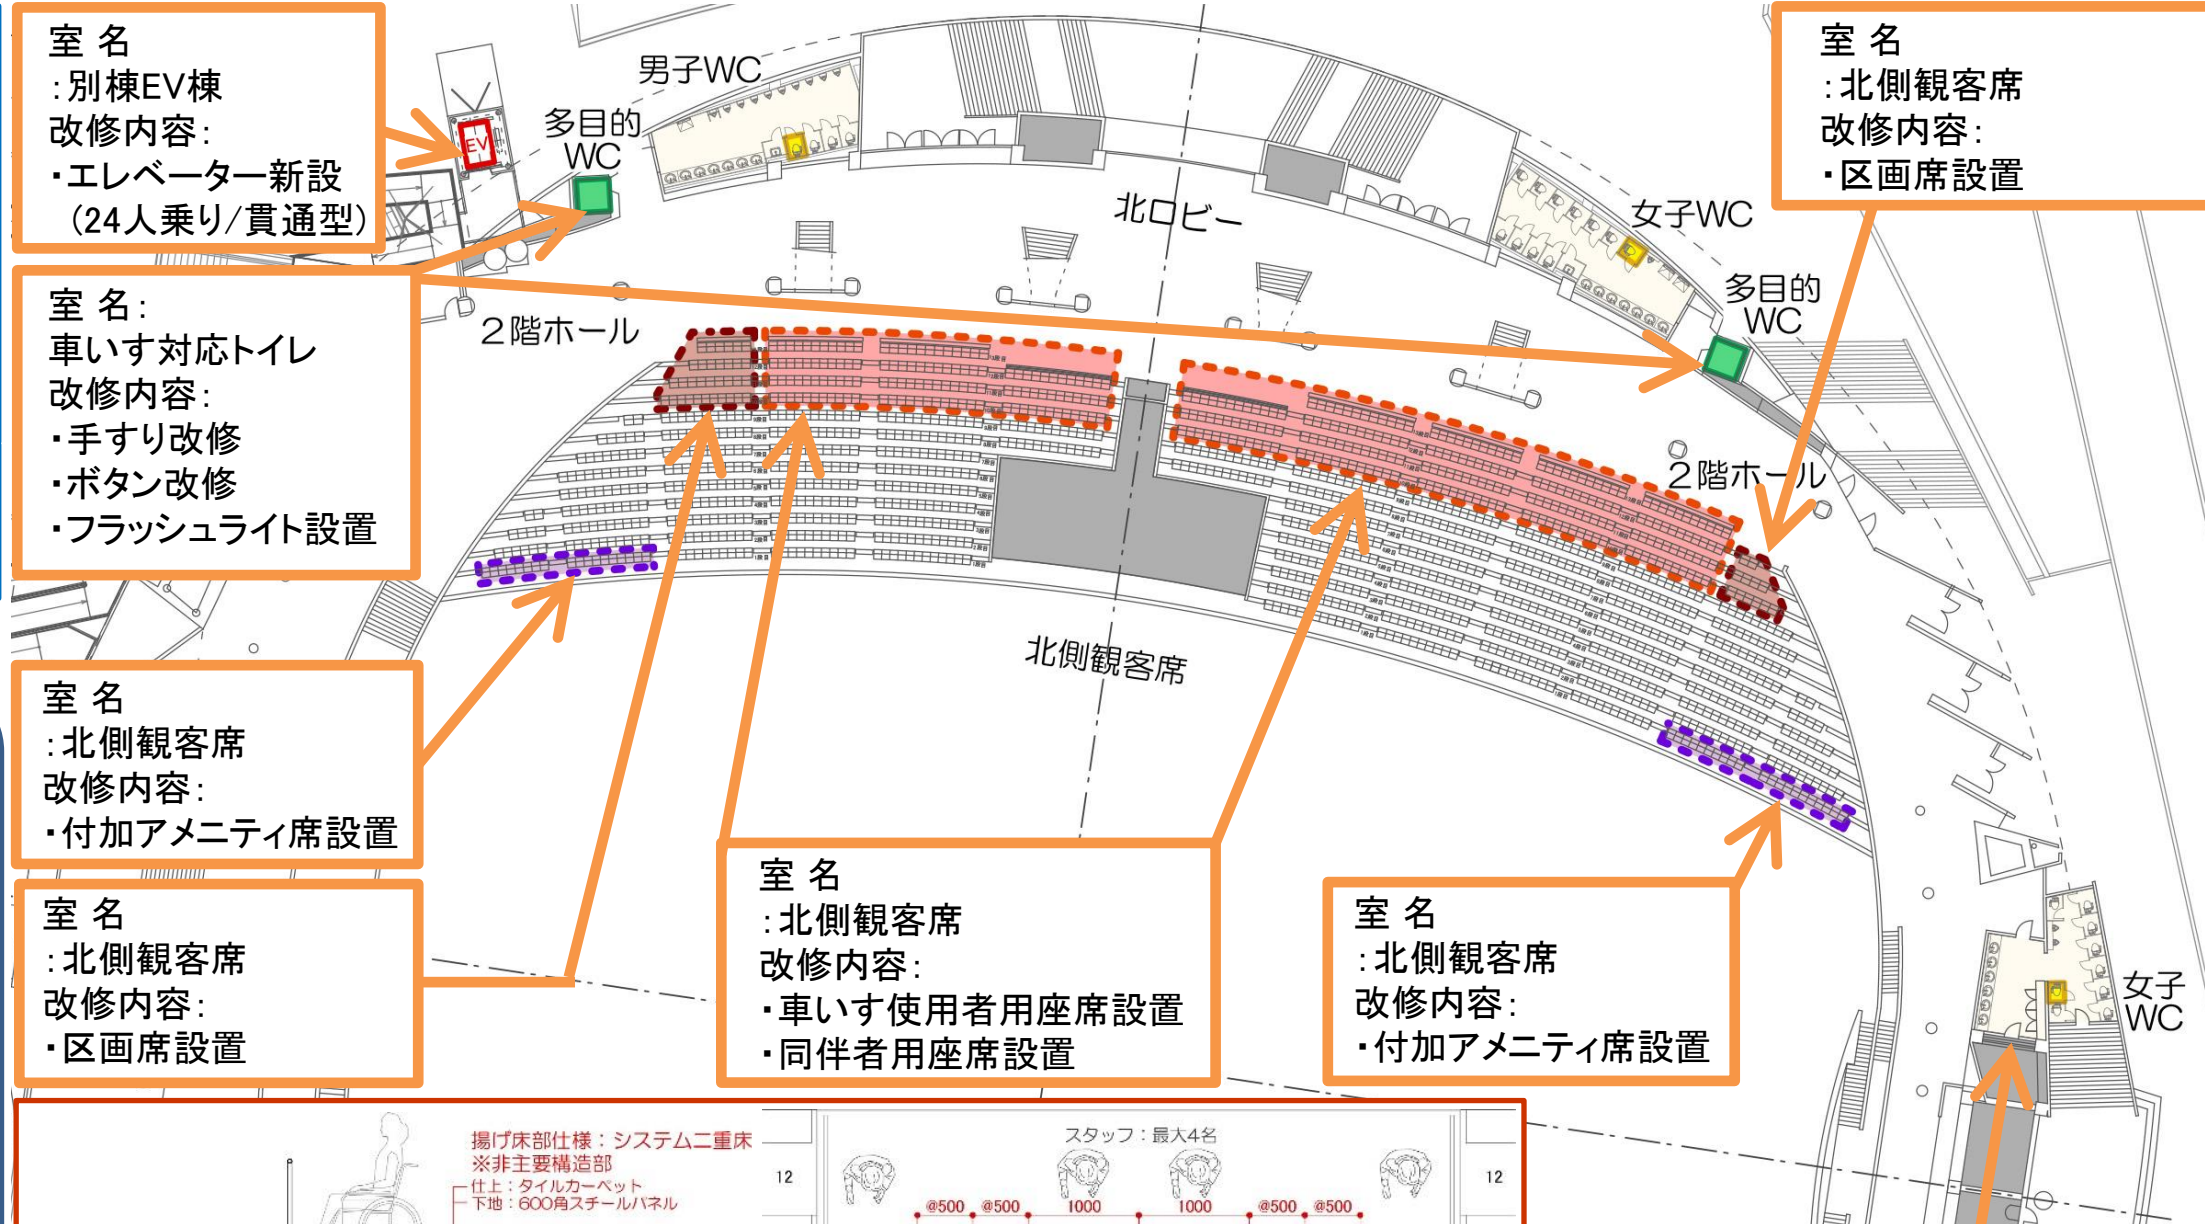


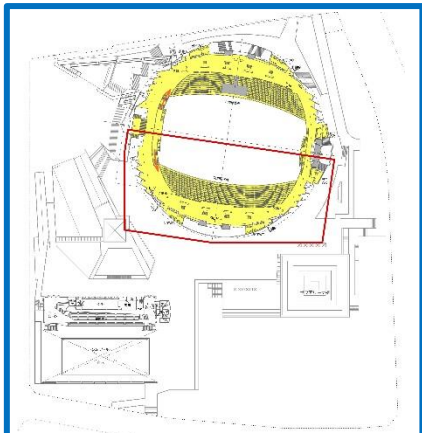


メインアリーナ棟 2階平面：南側


凡例

-  観客エリア
-  観客動線
-  選手エリア
-  選手動線
-  車椅子使用者用スペース及び同伴者用座席
-  付加アメニティ座席
-  区画された観覧席
-  車いす対応トイレ(多機能トイレ)※男女共用
-  車いす対応便房(簡易型多機能便房)
-  個別機能を備えた便房(手すり、オストメイト洗浄装置等)
-  授乳室/救護室
-  エレベーター

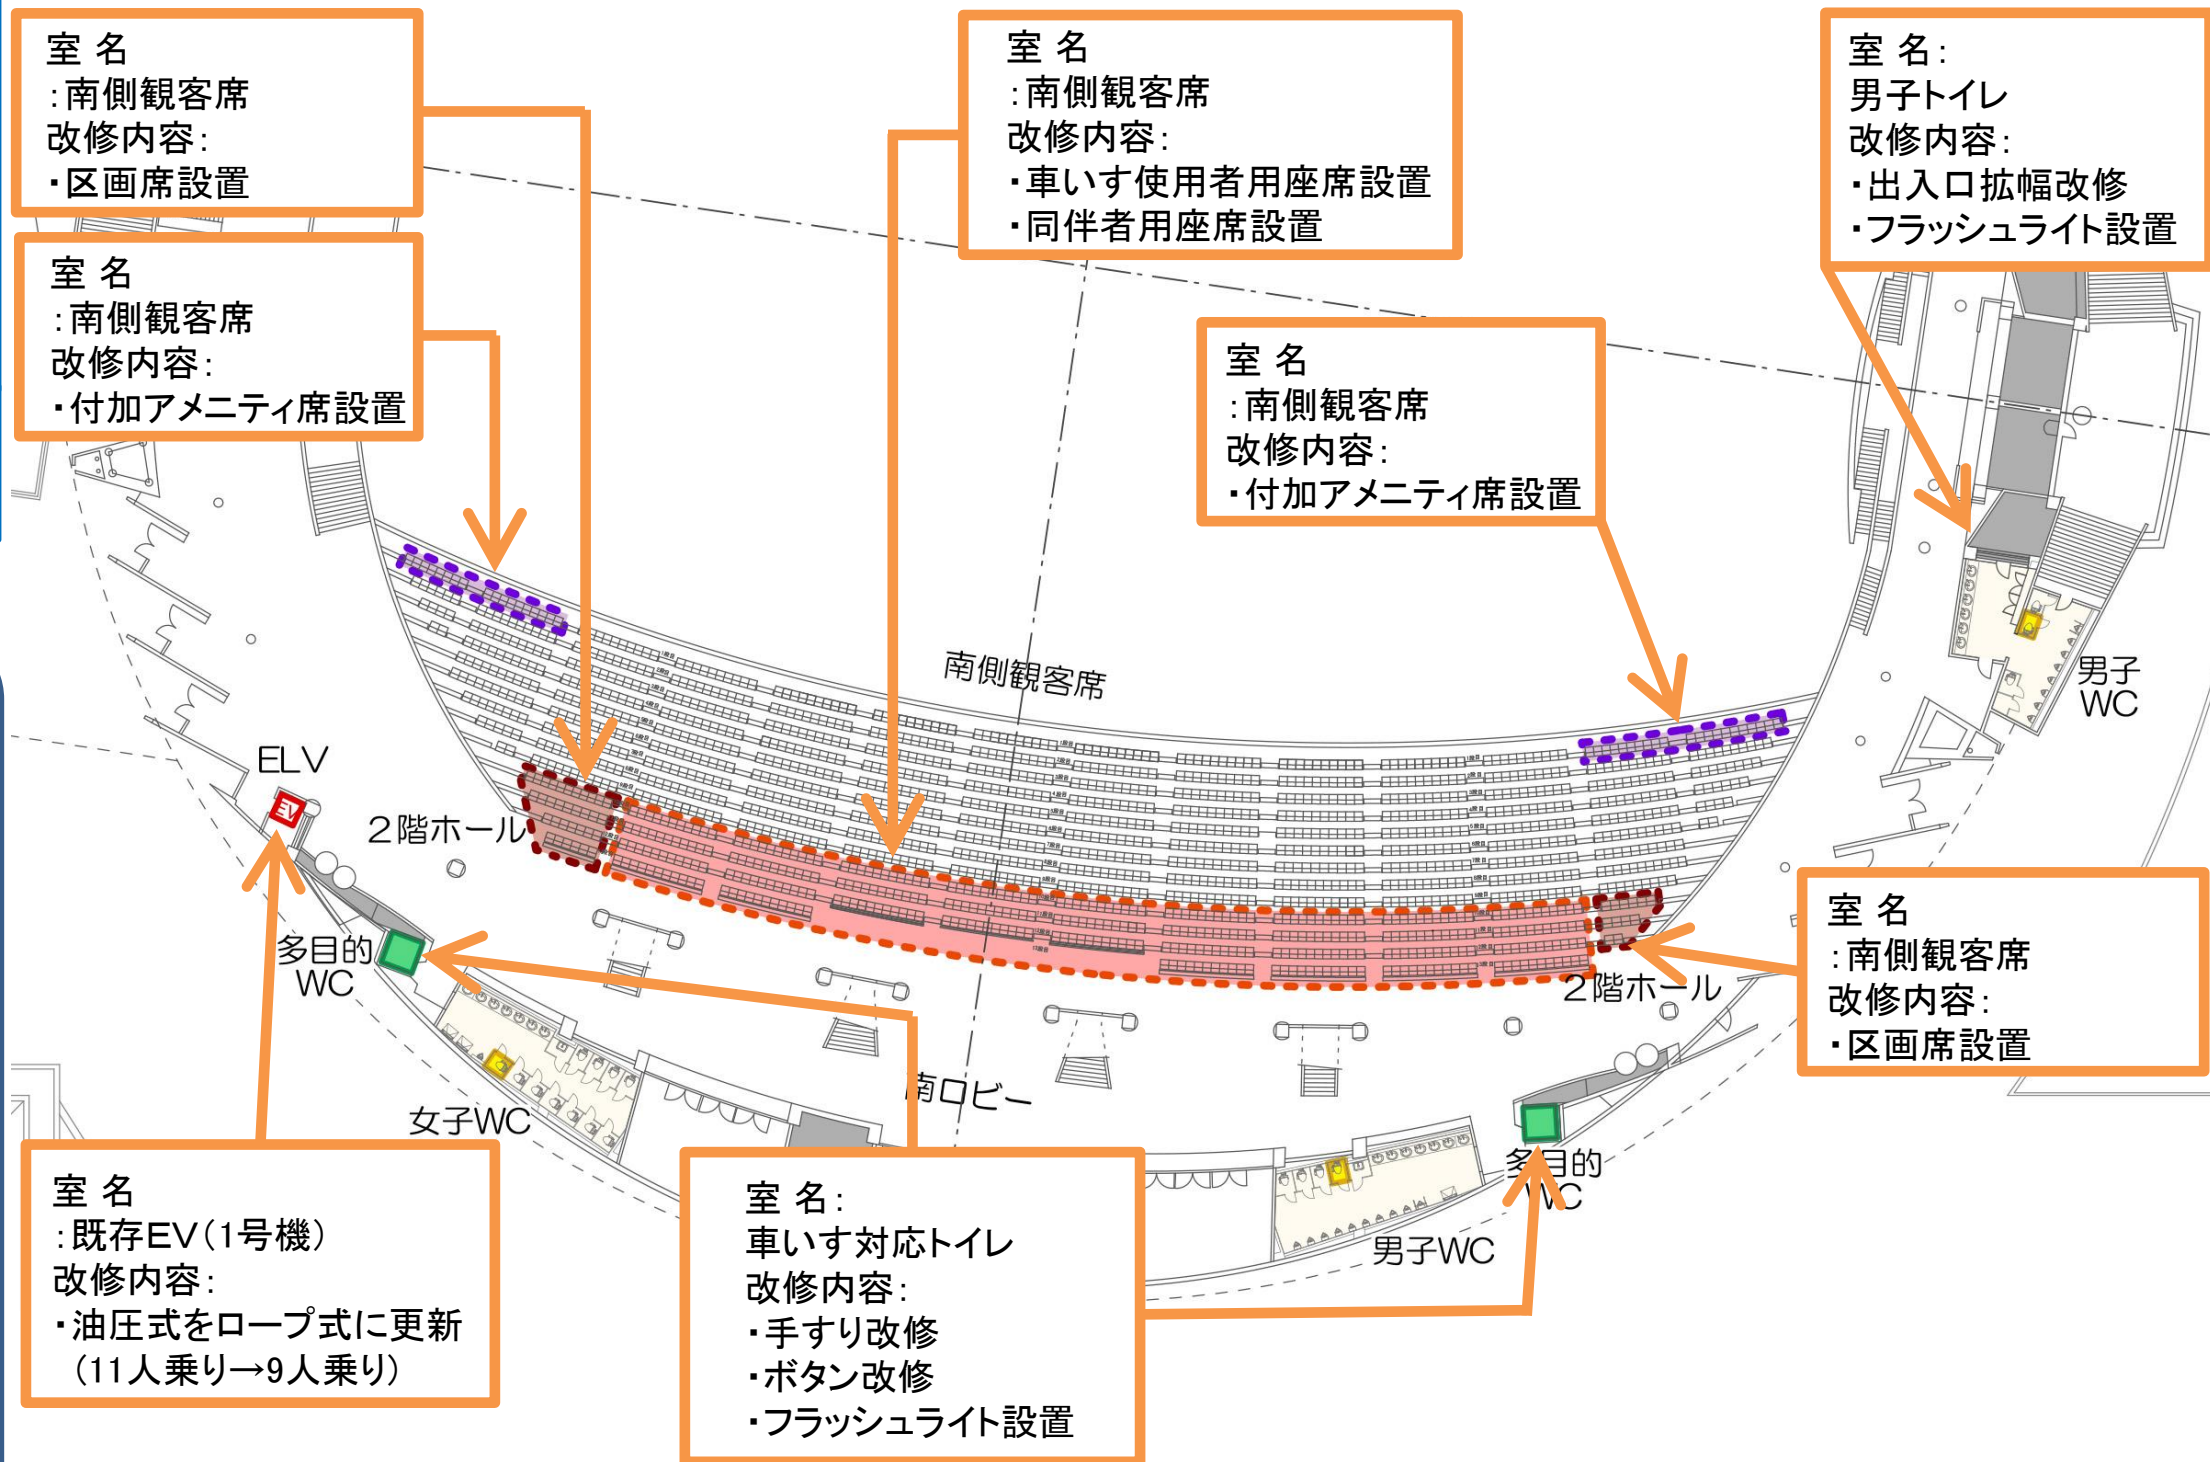

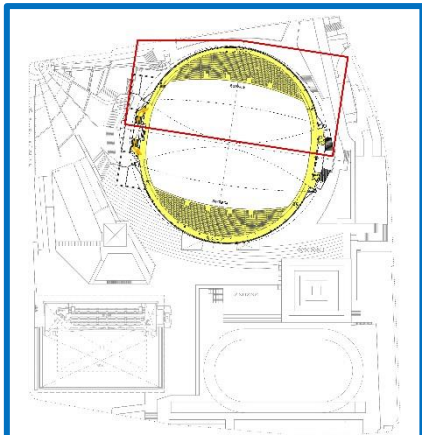

メインアリーナ棟 3階平面：北側

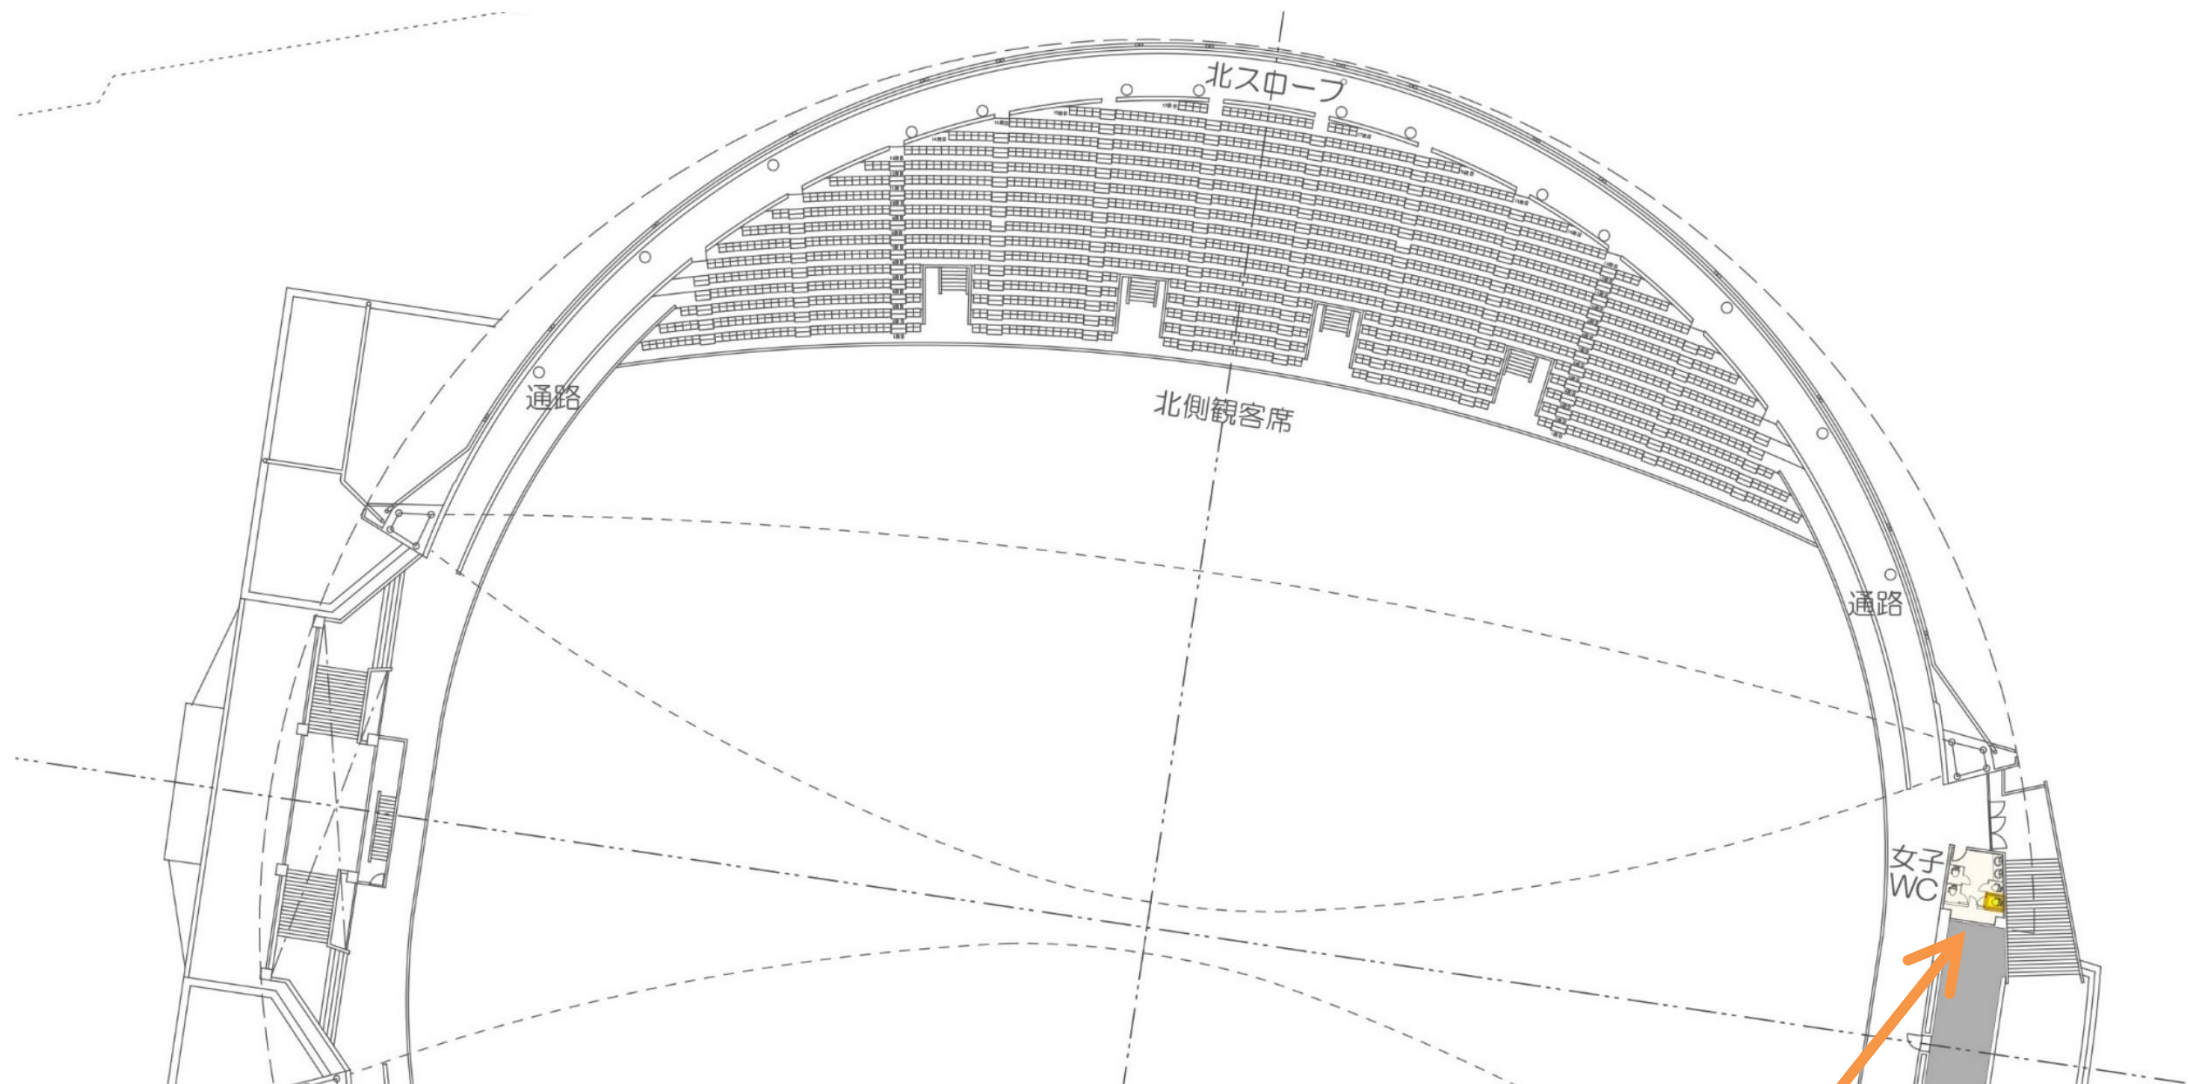


凡例

-  観客エリア
-  観客動線
-  選手エリア
-  選手動線
-  車椅子使用者用スペース及び同伴者用座席
-  付加アメニティ座席
-  区画された観覧席
-  車いす対応トイレ(多機能トイレ)※男女共用
-  車いす対応便房(簡易型多機能便房)
-  個別機能を備えた便房(手すり、オストメイト洗浄装置等)
-  授乳室/救護室
-  EV エレベーター

室名：
女子トイレ
改修内容：
・出入口拡幅改修
・フラッシュライト設置




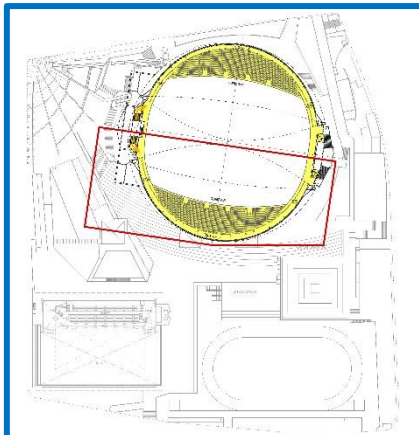

メインアリーナ棟
3階平面：南側


凡例

-  観客エリア
-  観客動線
-  選手エリア
-  選手動線
-  車椅子使用者用スペース及び同伴者用座席
-  付加アメニティ座席
-  区画された観覧席
-  車いす対応トイレ(多機能トイレ)※男女共用
-  車いす対応便房(簡易型多機能便房)
-  個別機能を備えた便房(手すり、オストメイト洗浄装置等)
-  授乳室/救護室
-  EV エレベーター

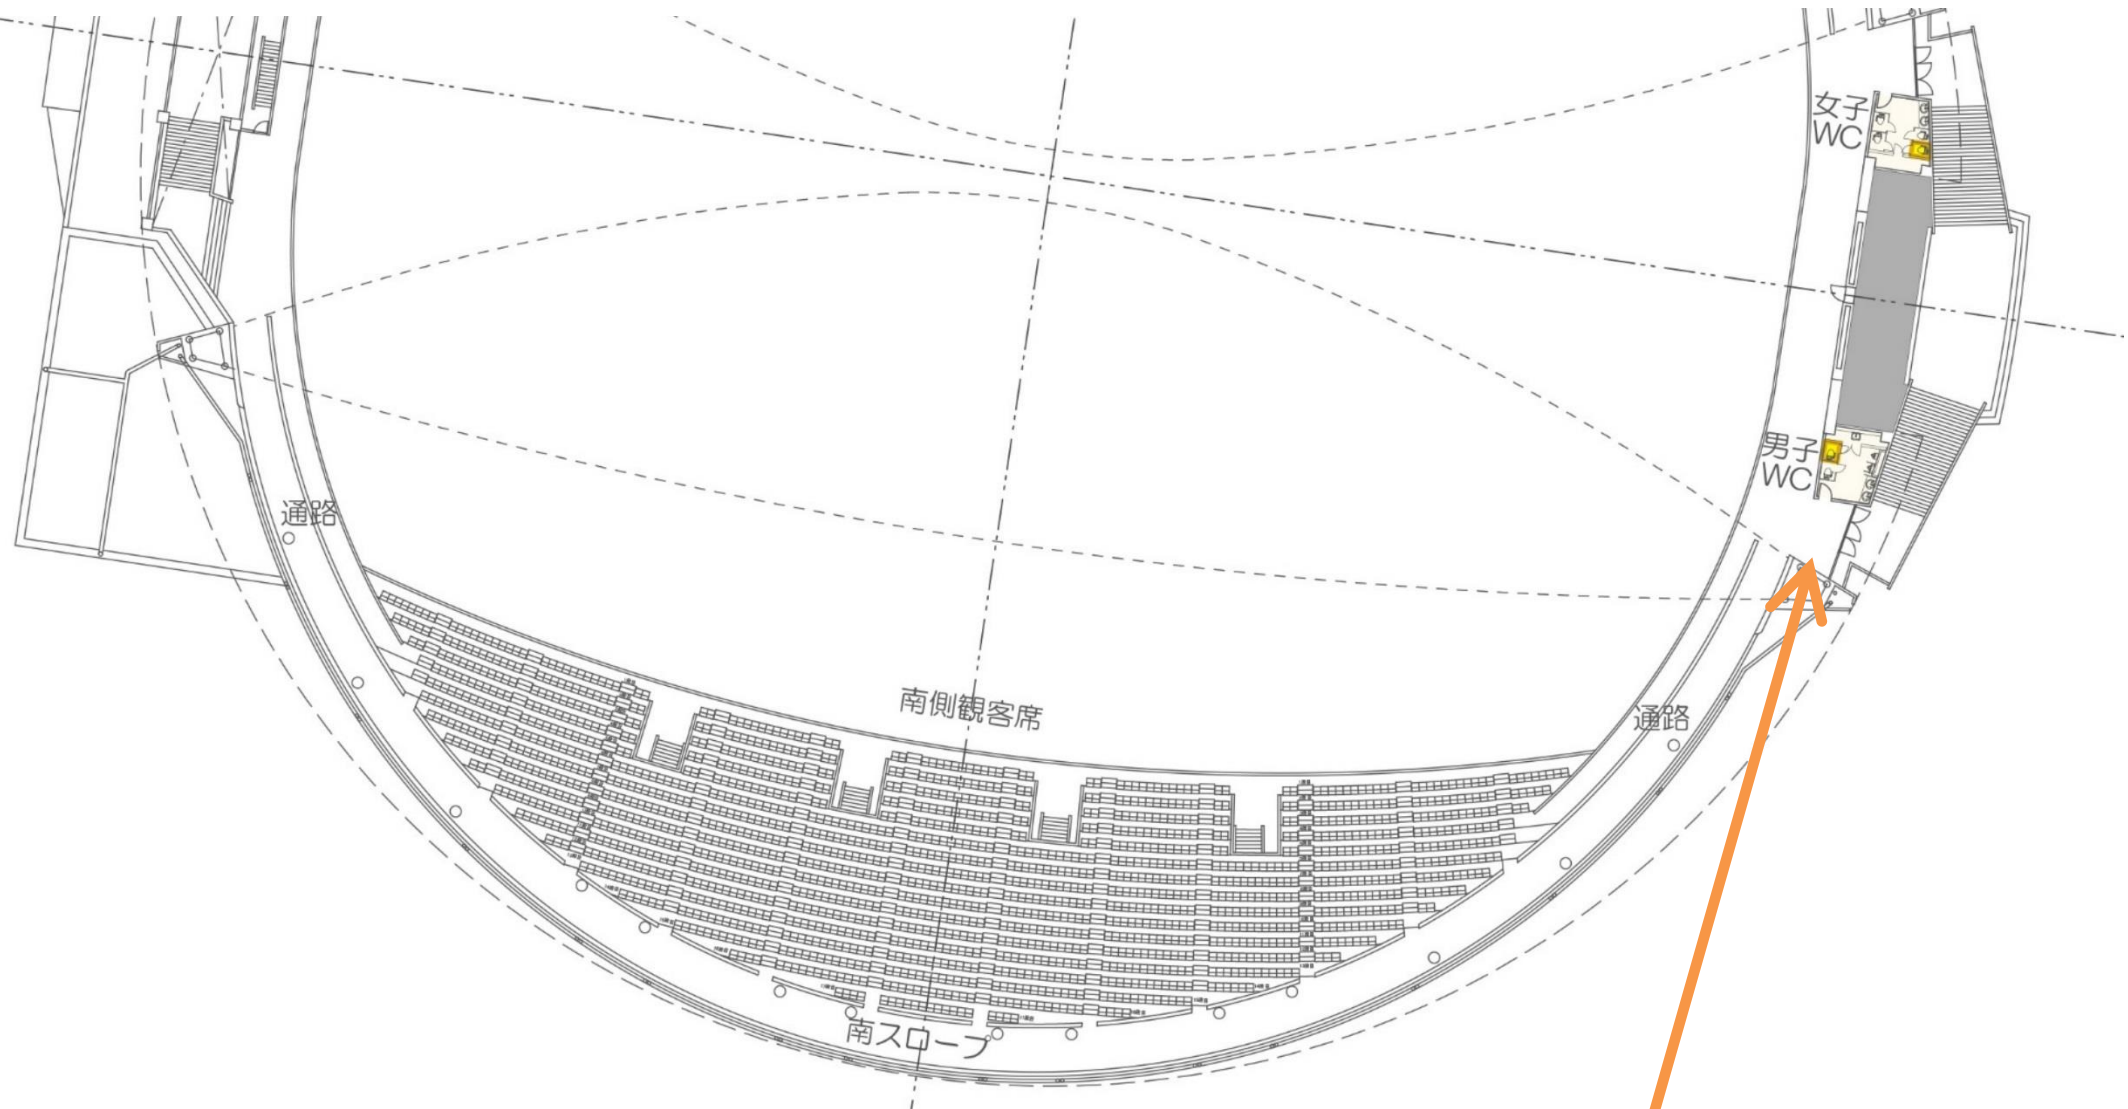


室名：
男子トイレ
改修内容：
・出入口拡幅改修
・フラッシュライト設置



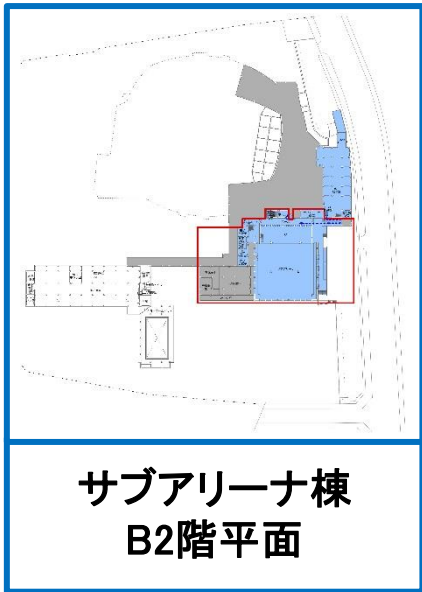

サブアリーナ棟 B2階平面

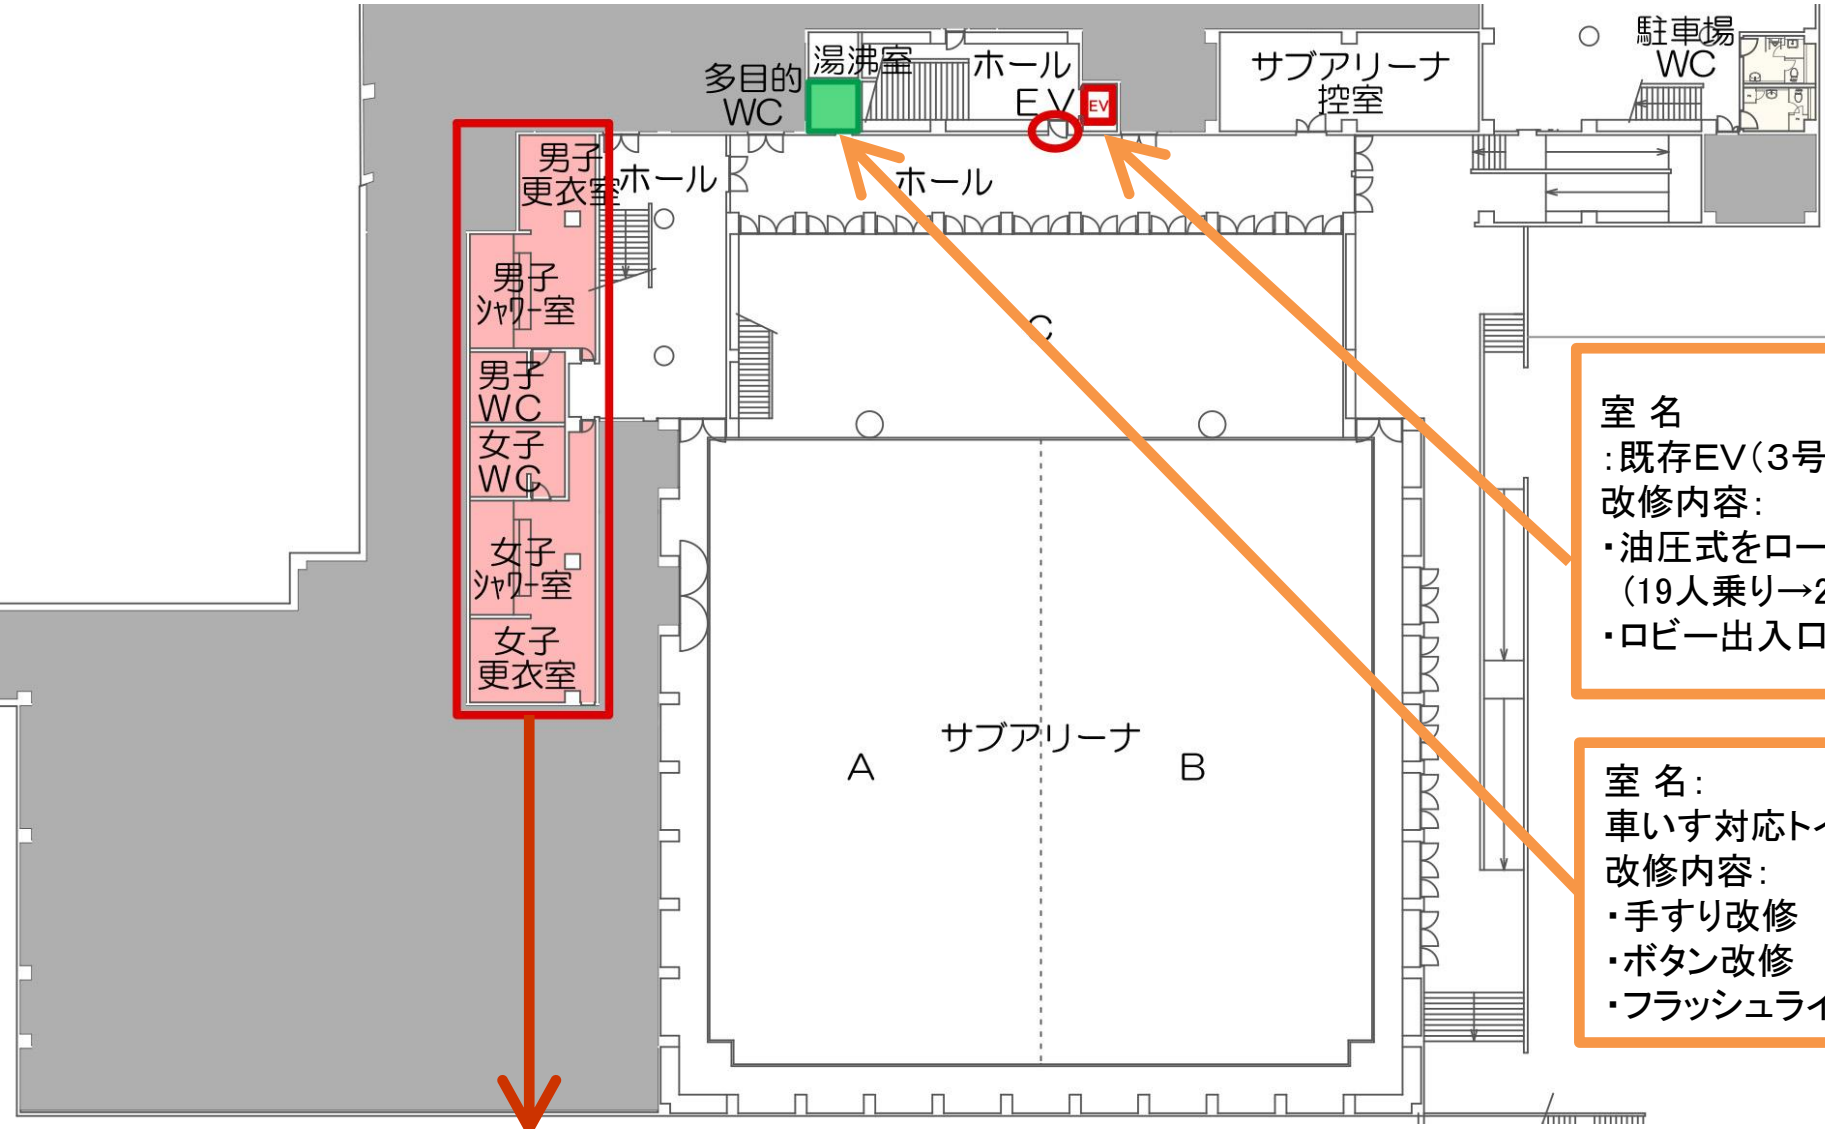


室名
: 既存EV(3号機)
改修内容:
・油圧式をロープ式に更新
(19人乗り→20人乗り)
・ロビー出入口拡幅改修


室名:
車いす対応トイレ
改修内容:
・手すり改修
・ボタン改修
・フラッシュライト設置

凡例


- 観客エリア
- 観客動線
- 選手エリア
- 選手動線
- 車椅子使用者用スペース及び同伴者用座席
- 付加アメニティ座席
- 区画された観覧席
- 車いす対応トイレ(多機能トイレ)※男女共用
- 車いす対応便房(簡易型多機能便房)
- 個別機能を備えた便房(手すり、オストメイト洗浄装置等)
- 授乳室/救護室
- エレベーター

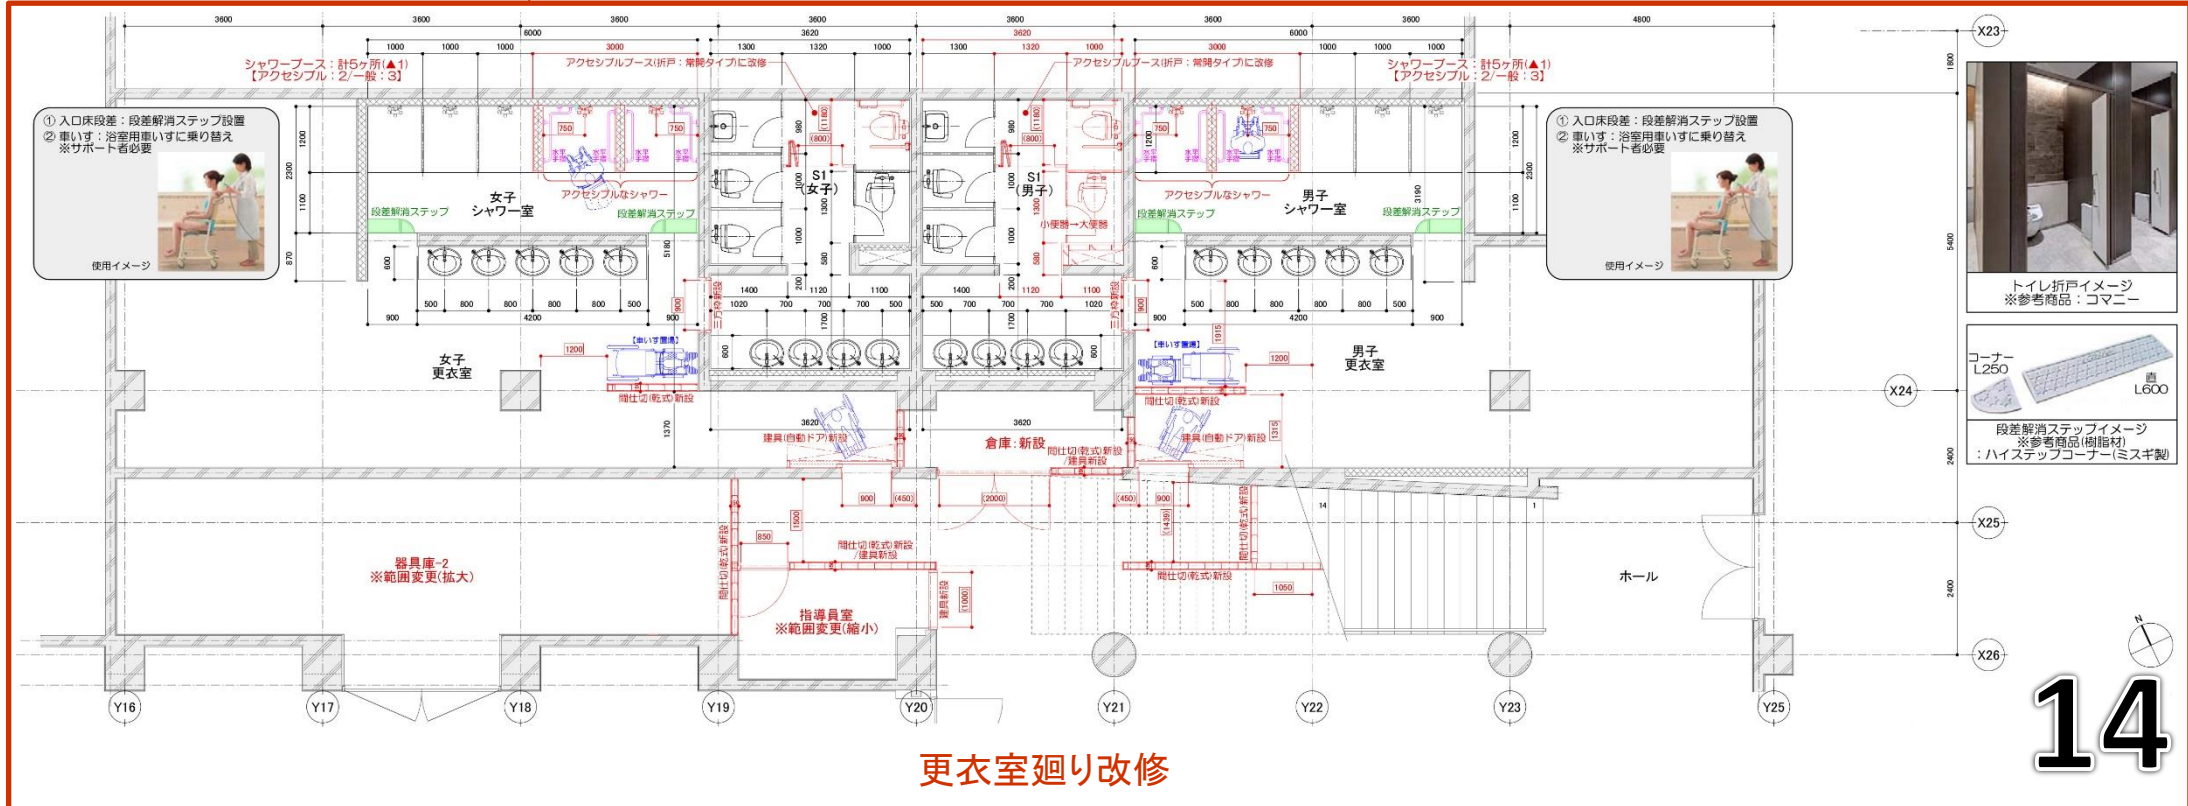

更衣室廻り改修

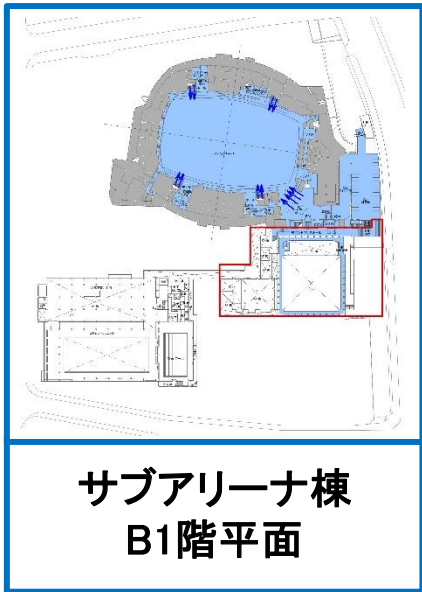


サブアリーナ棟
B1階平面

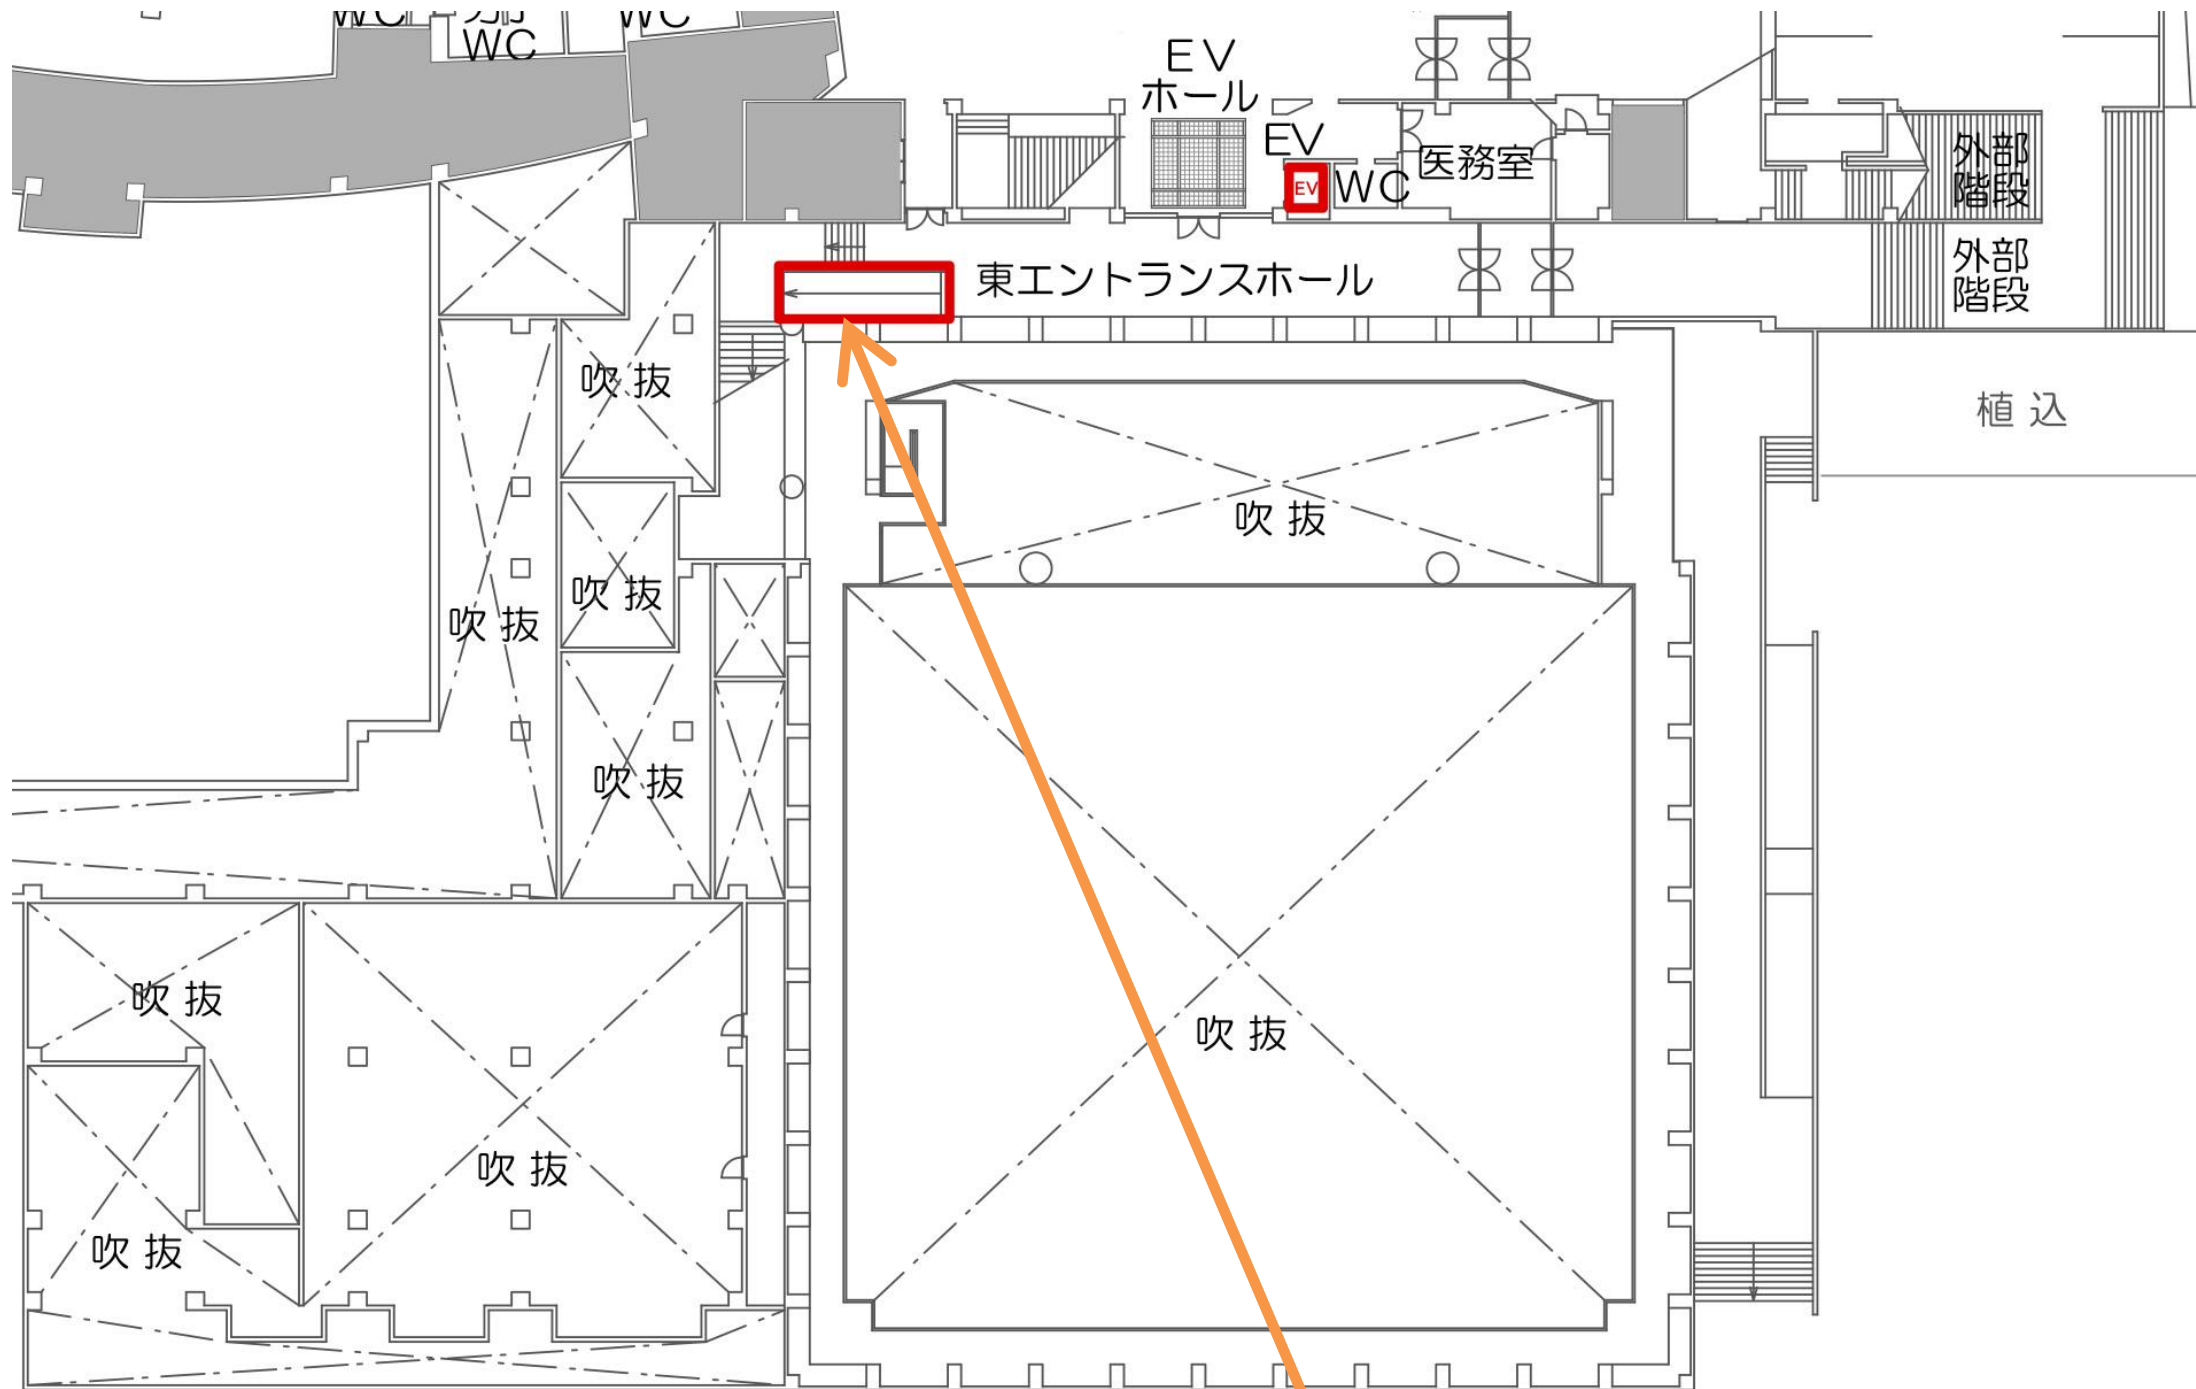

凡例

-  観客エリア
-  観客動線
-  選手エリア
-  選手動線
-  車椅子使用者用スペース及び同伴者用座席
-  付加アメニティ座席
-  区画された観覧席
-  車いす対応トイレ(多機能トイレ)※男女共用
-  車いす対応便房(簡易型多機能便房)
-  個別機能を備えた便房(手すり、オストメイト洗浄装置等)
-  授乳室/救護室
-  エレベーター

室名:
スロープ
改修内容:
・緩勾配改修
(約1/9.9→1/12)

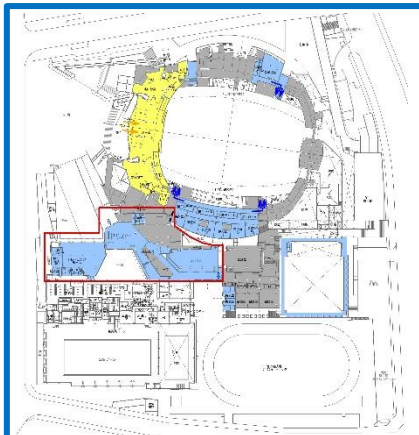

サブアリーナ棟 1階平面：西側

凡例


-  観客エリア
-  観客動線
-  選手エリア
-  選手動線
-  車椅子使用者用スペース及び同伴者用座席
-  付加アメニティ座席
-  区画された観覧席
-  車いす対応トイレ(多機能トイレ)※男女共用
-  車いす対応便房(簡易型多機能便房)
-  個別機能を備えた便房(手すり、オストメイト洗浄装置等)
-  授乳室/救護室
-  エレベーター



室名：
車いす対応トイレ
改修内容：
・手すり改修
・ボタン改修
・フラッシュライト設置

室名：
男子トイレ、女子トイレ
改修内容：
・出入口拡幅改修
・フラッシュライト設置


車いす対応
トイレ

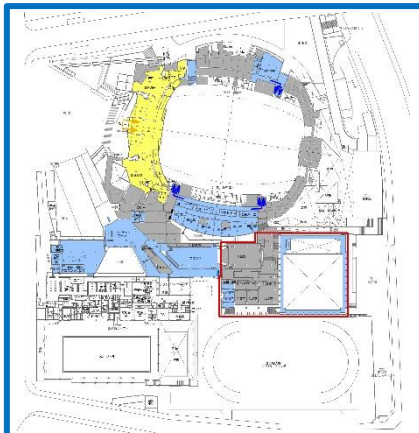

サブアリーナ棟 1階平面：東側

凡例

-  観客エリア
-  観客動線
-  選手エリア
-  選手動線
-  車椅子使用者用スペース及び同伴者用座席
-  付加アメニティ座席
-  区画された観覧席
-  車いす対応トイレ(多機能トイレ)※男女共用
-  車いす対応便房(簡易型多機能便房)
-  個別機能を備えた便房(手すり、オストメイト洗浄装置等)
-  授乳室/救護室
-  EV エレベーター

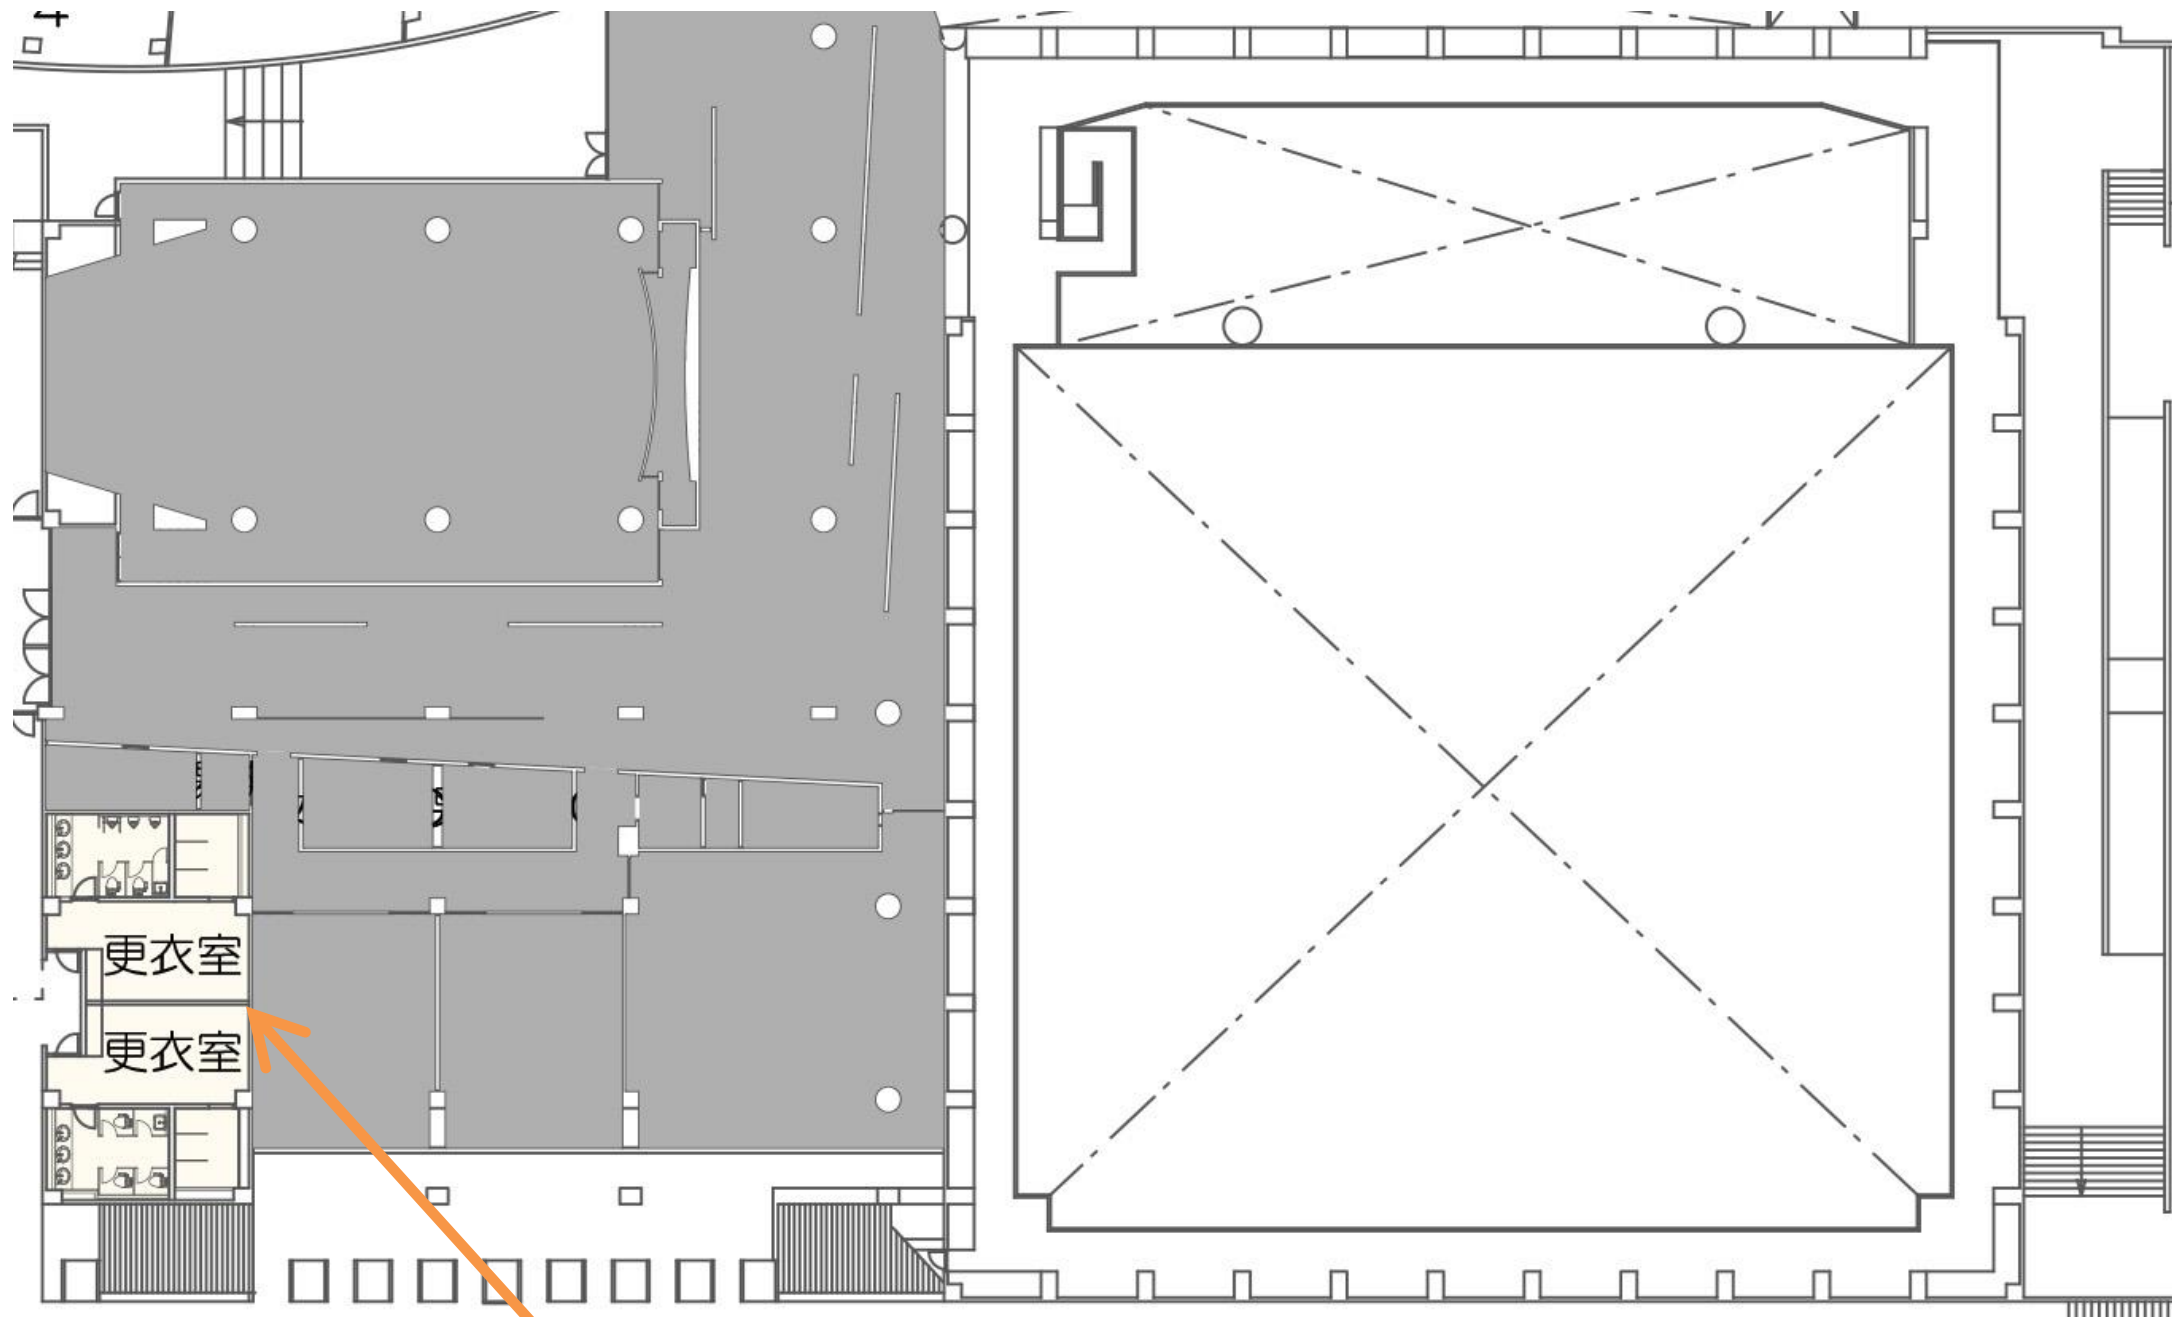

室名：
男子更衣室およびトイレ
女子更衣室およびトイレ
改修内容：
・出入口拡幅改修
・フラッシュライト設置