

平成29年5月24日 都立競技施設 第4回アクセシビリティ・ワークショップ

既存施設のアクセシビリティ改修について (武蔵野の森総合スポーツプラザ)

東京都オリンピック・パラリンピック準備局
大会施設部 施設整備第二課

案内図



施設概要

施設名称 : 武蔵野の森総合スポーツプラザ

所在地 : 東京都調布市飛田給一丁目1番41号ほか


敷地面積 : 62,287m²

建物延べ面積 : 50,936m²

主要施設 : メインアリーナ、サブアリーナ
50mプール、トレーニング室

武蔵野の森総合スポーツプラザ の主要改修項目


- 車いす使用者用スペースのサイトライン確保。
- 同伴者用座席の設置。
- 付加アメニティ座席の設置。
- トイレ改修（機能分散）。
- 手すり改修。
- 点状ブロック設置。
- エレベーター改修。
- 区画された観覧席の設置。
- サイン改修。

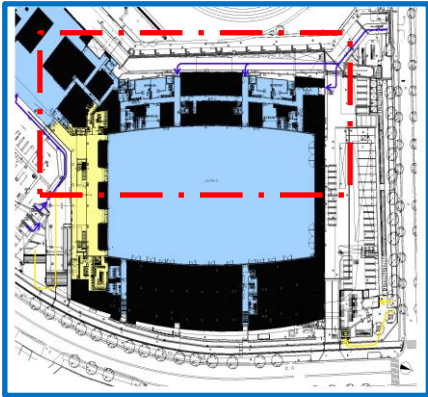

メインアリーナ棟
1階平面図
西側

凡例

観客エリア

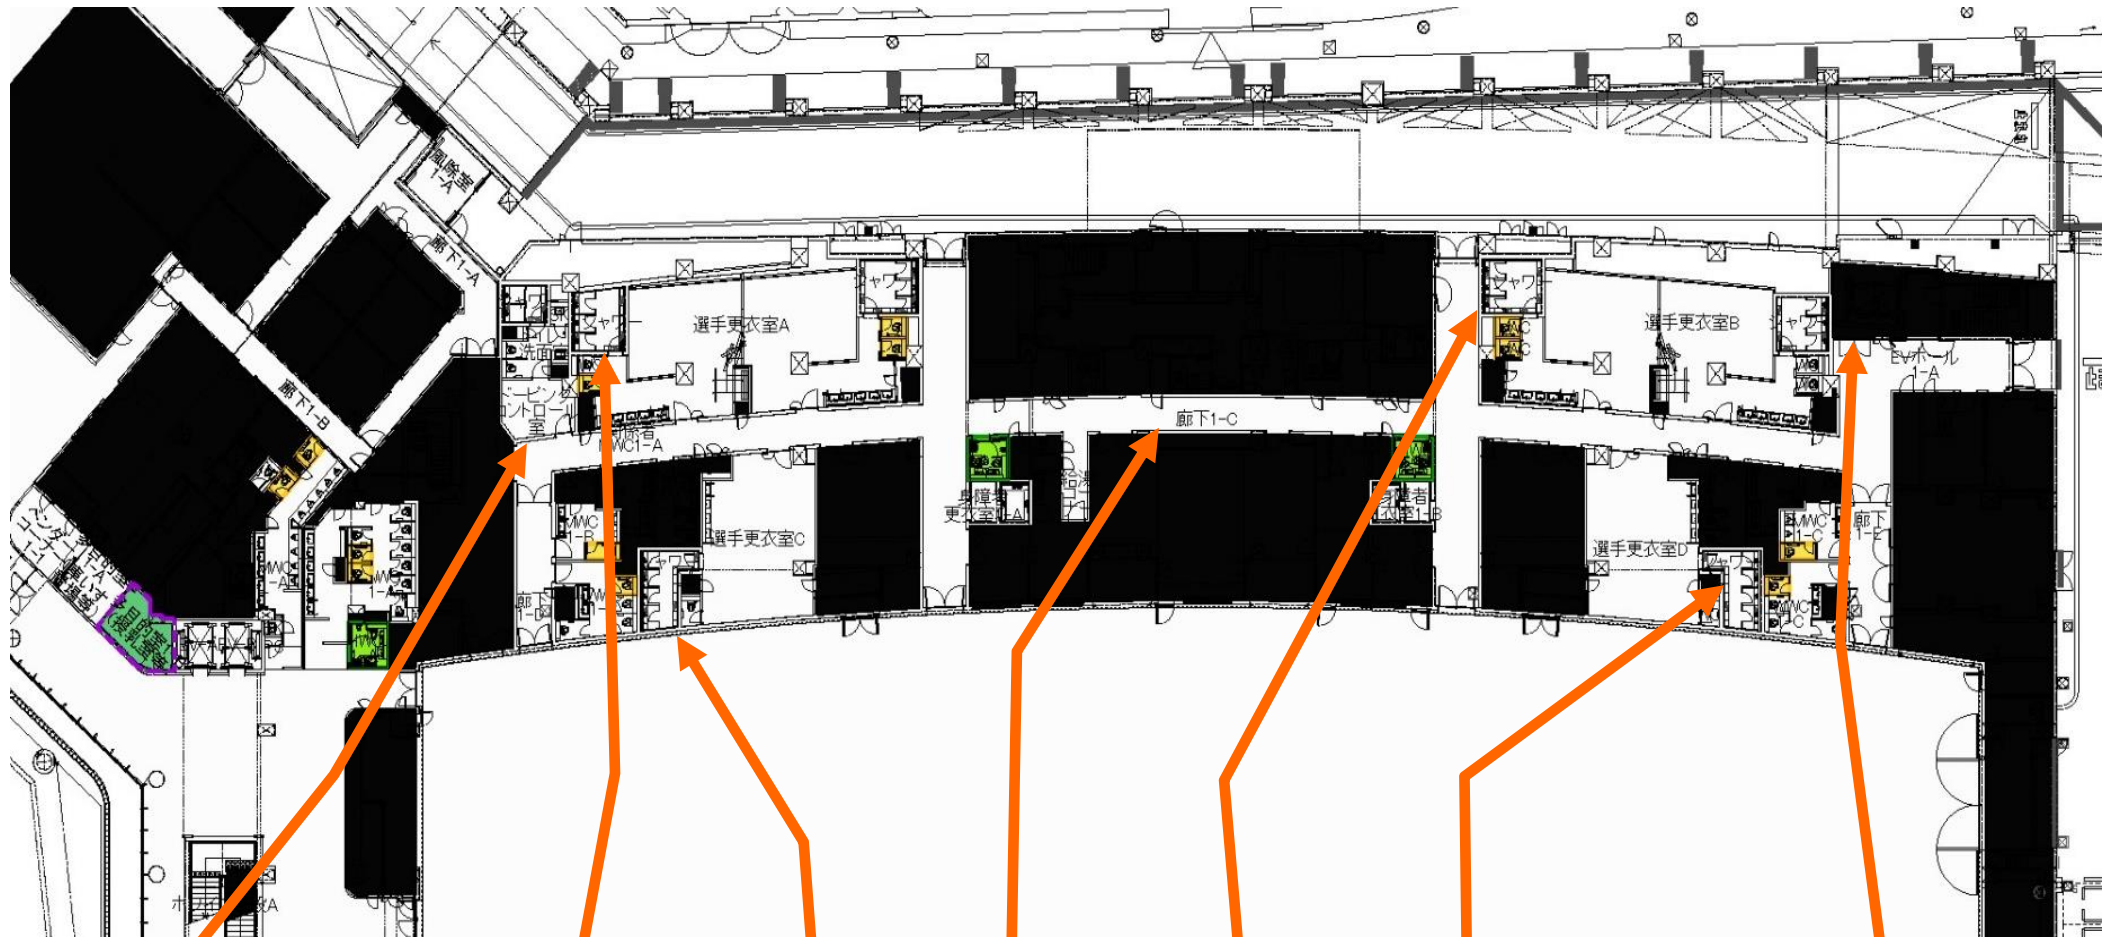観客動線選手エリア車椅子使用者用スペース及び同伴者用座席付加アメニティ座席区画された観覧席車いす対応トイレ(多機能トイレ)※男女共用車いす対応便房(簡易型多機能便房)個別機能を備えた便房(手すり、オストメイト洗浄装置等)授乳室/救護室エレベーター

室名:ドーピングコントロール室
改修内容:
手すり新設
扉視認サイン新設

室名:選手更衣室A
シャワー室
改修内容:
手すり新設
扉視認サイン新設


室名:廊下1-C
改修内容:
扉視認サイン新設

室名:選手更衣室D
シャワー室
改修内容:
手すり新設
扉視認サイン新設

室名:EVホール
改修内容:
誘導表示新設


室名:選手更衣室C
シャワー室
改修内容:
手すり新設
扉視認サイン新設

室名:選手更衣室B
シャワー室
改修内容:
手すり新設
扉視認サイン新設

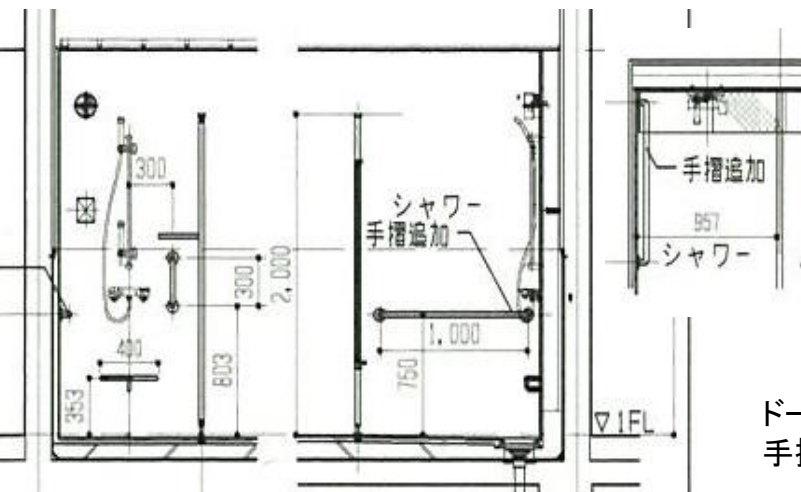

ドーピングコントロール室
手摺新設詳細




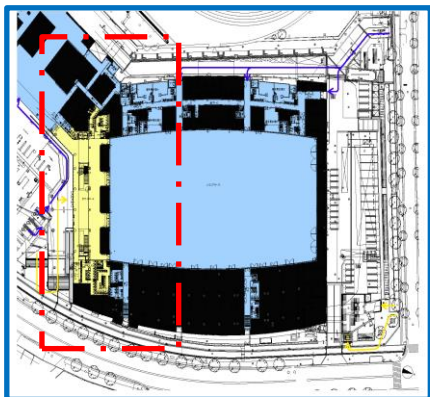

メインアリーナ棟
1階平面図
南側

凡例

- 観客エリア
- 観客動線
- 選手エリア
- 選手動線
- 車椅子使用者用スペース及び同伴者用座席
- 付加アメニティ座席
- 区画された観覧席
- 車いす対応トイレ(多機能トイレ)※男女共用
- 車いす対応便房(簡易型多機能便房)
- 個別機能を備えた便房(手すり、オストメイト洗浄装置等)
- 授乳室/救護室
- EV
- エレベーター

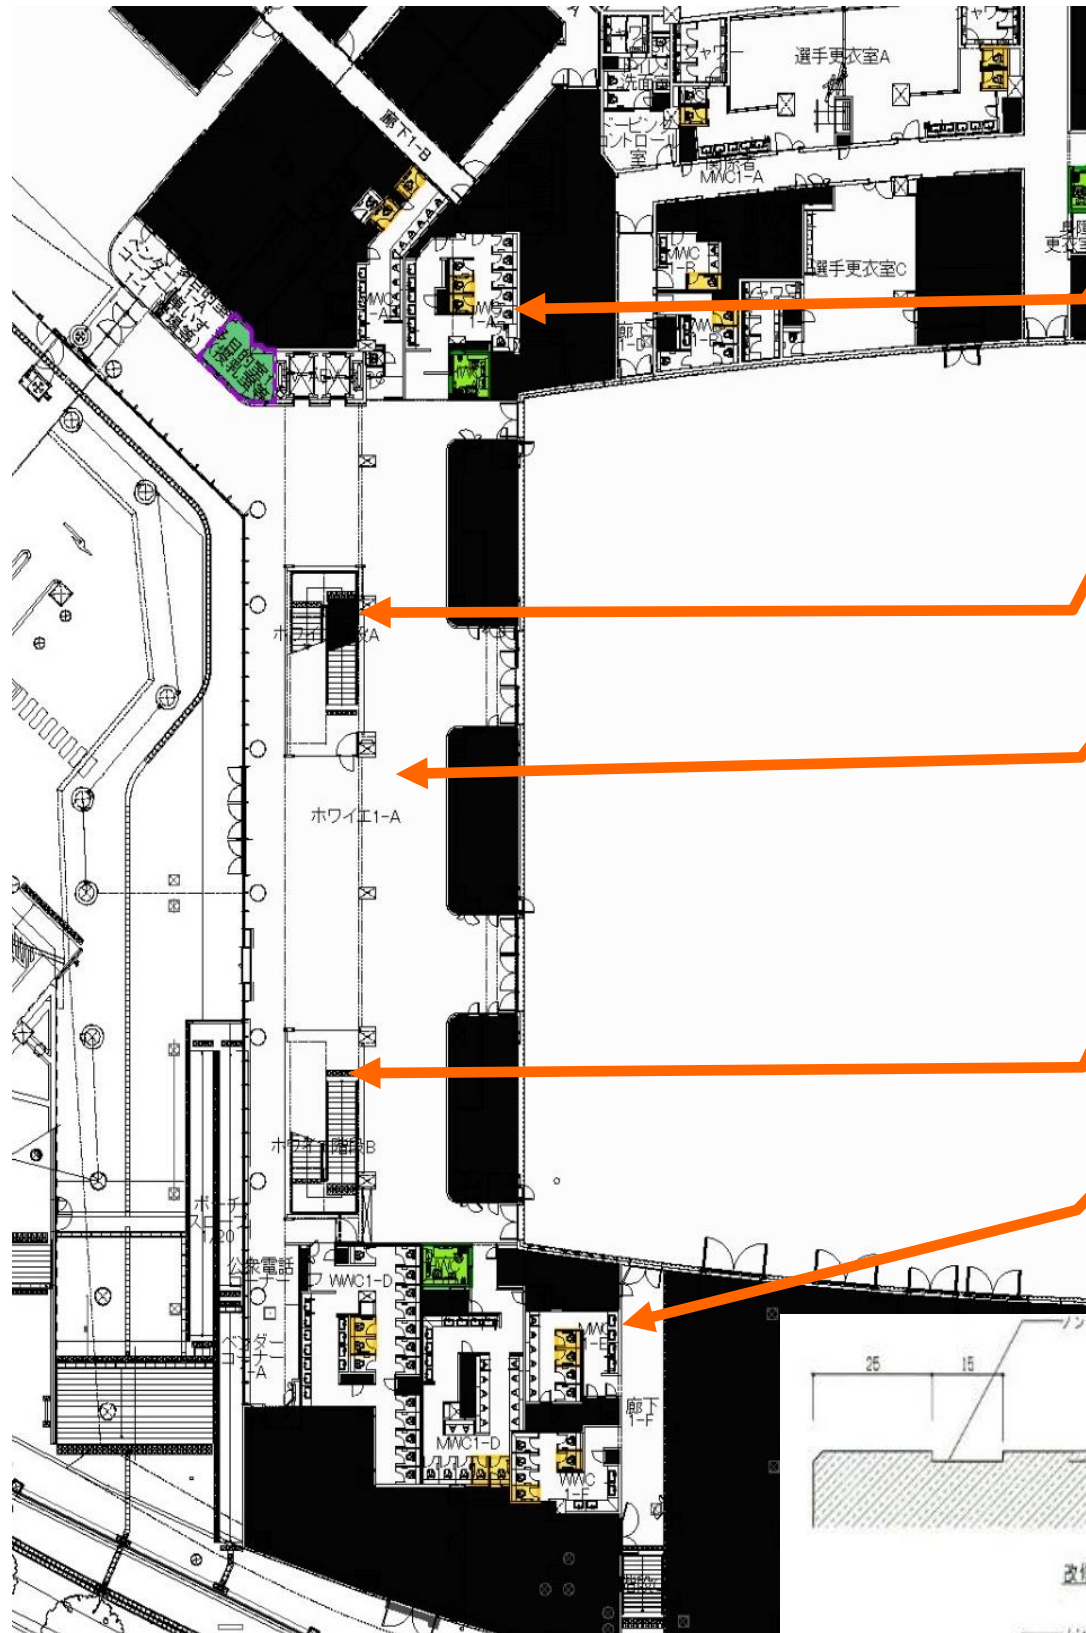

メインアリーナ棟 1階平面図 南側


室名:女子トイレ1-A 男子トイレ1-A
改修内容:扉の開閉方向の改善
手すり新設
ベビーチェア追加
ハンドドライヤー設置

室名:ホワイエ階段A
改修内容:ノンスリップ仕上げ+視認性の向上、点状ブロック追加

室名:ホワイエ1-A
改修内容:シャッターポストの視認性向上改修、誘導サイン新設、扉視認サイン新設


室名:ホワイエ階段B
改修内容:ノンスリップ仕上げ+視認性の向上、点状ブロック追加

室名:女子トイレ1-D 男子トイレ1-D
改修内容:扉の開閉方向の改善
手すり新設
ハンドドライヤー設置

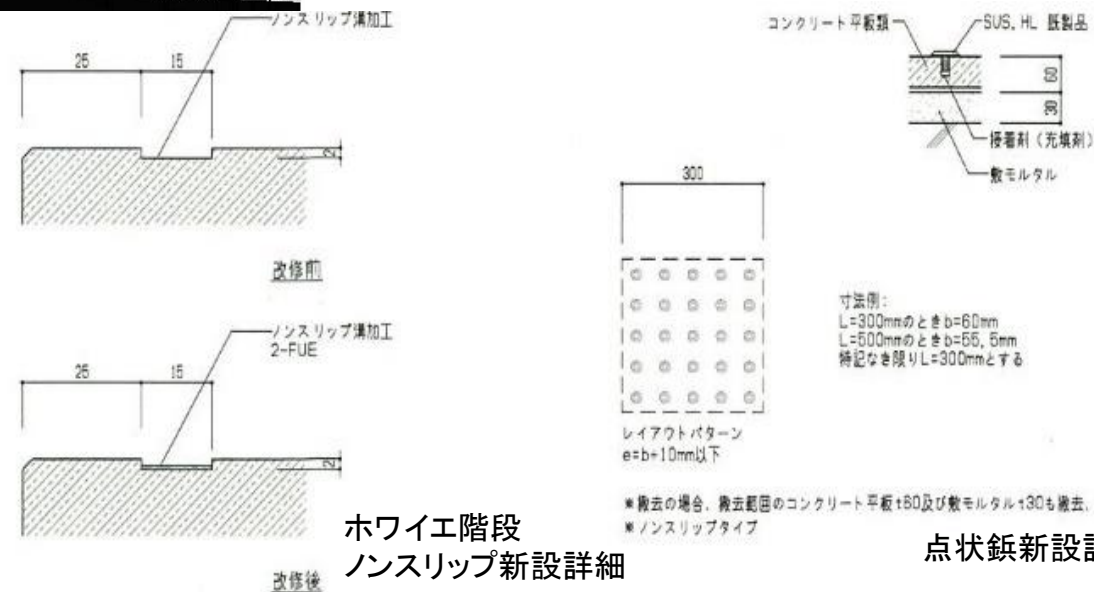

ホワイエ階段
ノンスリップ新設詳細


点状鋳新設詳細

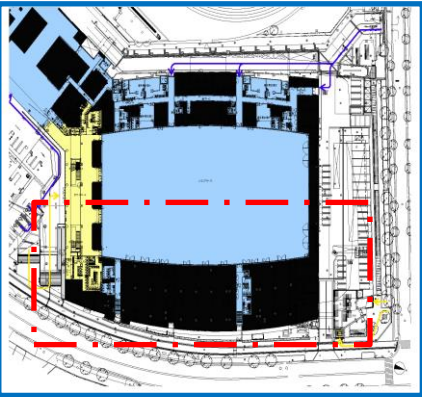

メインアリーナ棟
1階平面図
東側

凡例

観客エリア

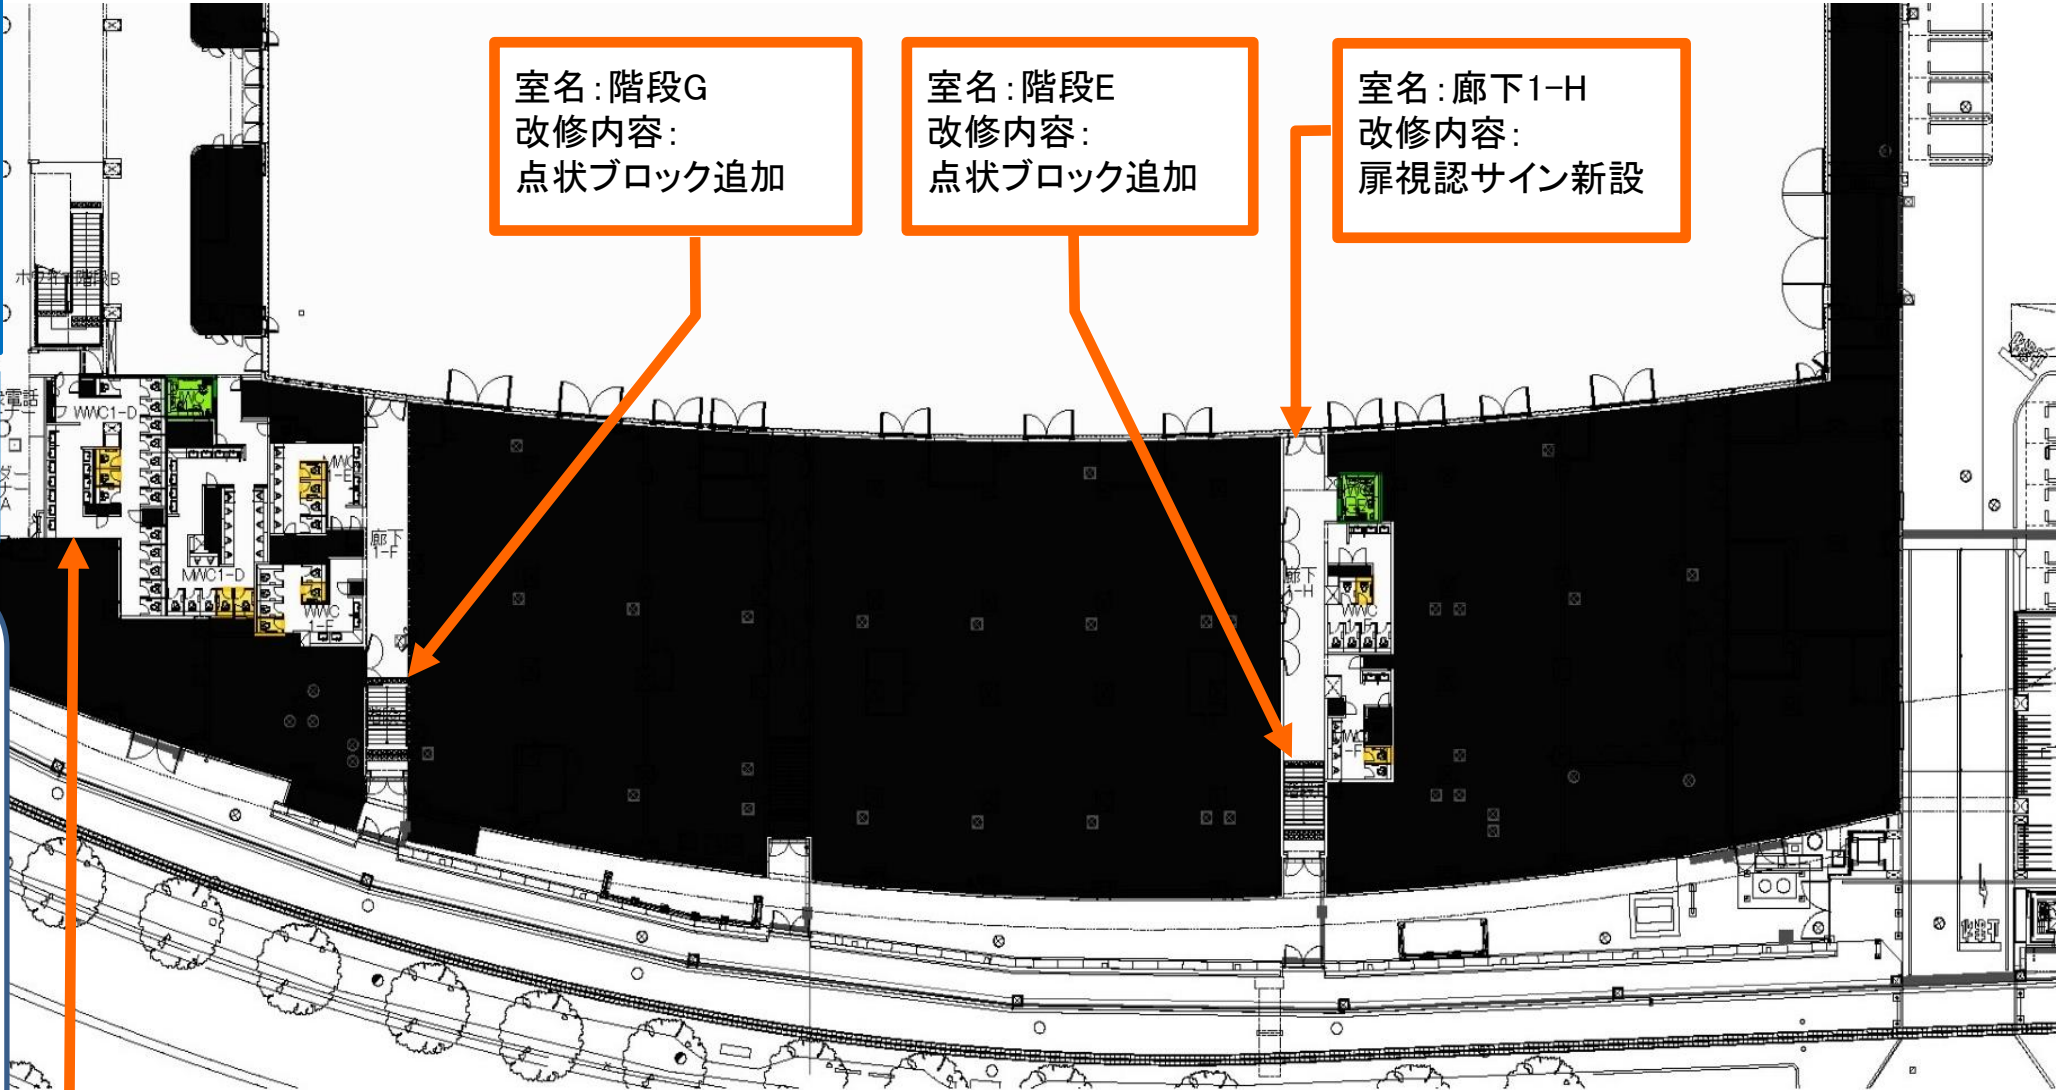
観客動線選手エリア車椅子使用者用スペース及び同伴者用座席付加アメニティ座席区画された観覧席車いす対応トイレ(多機能トイレ)※男女共用車いす対応便房(簡易型多機能便房)個別機能を備えた便房(手すり、オストメイト洗浄装置等)授乳室/救護室エレベーター

室名:階段G
改修内容:
点状ブロック追加

室名:階段E
改修内容:
点状ブロック追加


室名:廊下1-H
改修内容:
扉視認サイン新設

室名:
女子トイレ
男子トイレ
1-D
1-E
改修内容:
扉の開閉方向の改善
手すり新設

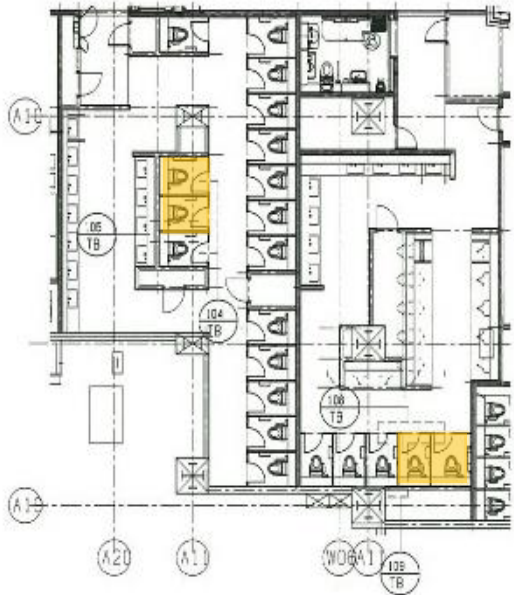

一般トイレ改修詳細(トイレ1-D)


改修前

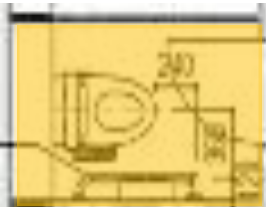

改修内容:扉の開閉方向の改善、手すり新設

改修後



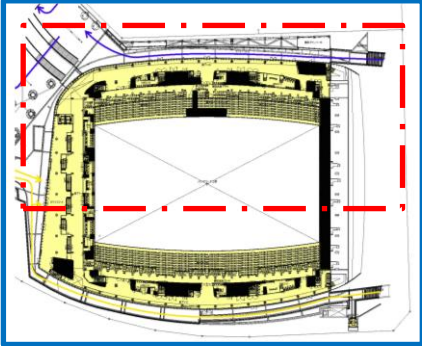

メインアリーナ棟
3階平面図
西側

凡例

●

観客エリア

→

観客動線

●

選手エリア

→

選手動線

■

車椅子使用者用スペース及び同伴者用座席

■

付加アメニティ座席

■

区画された観覧席

■

車いす対応トイレ(多機能トイレ)※男女共用

■

車いす対応便房(簡易型多機能便房)

■

個別機能を備えた便房(手すり、オストメイト洗浄装置等)

■

授乳室/救護室

EV

エレベーター

—

手がかり

室名:
ホワイエ階段C
ホワイエ階段A
ホワイエ階段E
改修内容:
ノンスリップ視認性の向上
点状ブロック追加

室名:観客席
改修内容:
車いす使用者用スペース
及び同伴者用座席新設
表示サイン設置

室名:
男子トイレ3-B
改修内容:
手すり新設
ハンドライヤー
設置


室名:観客席
改修内容:区画席
新設

室名:観客席
改修内容:
車いす使用者用スペース
及び同伴者用座席新設
座席表示サイン視認性の
向上

室名:女子トイレ
3-A
改修内容:オストメ
イト設置、扉の開
閉方向の改善、手
すり新設、ハンド
ライヤー設置、
フラッシュライト、
非常ボタン新設

室名:
女子トイレ3-C
改修内容:手すり
新設
ハンドライヤー設
置


室名:観客席
改修内容:
手がかり設置
点状ブロック設置

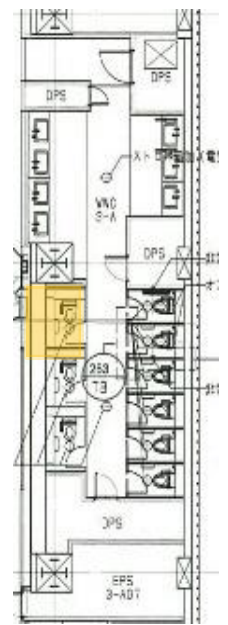

改修後

改修内容:
オストメイト設置、扉の開閉方向の改善、
手すり新設



改修前
重点トイレ改修詳細(トイレ3-A)

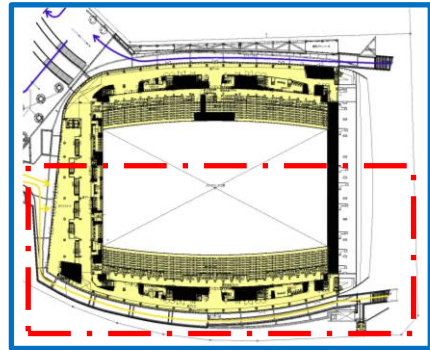

メインアリーナ棟
3階平面図
東側

凡例

- 観客エリア
- 観客動線
- 選手エリア
- 選手動線
- 車椅子使用者用スペース及び同伴者用座席
- 付加アメニティ座席
- 区画された観覧席
- 車いす対応トイレ(多機能トイレ)※男女共用
- 車いす対応便房(簡易型多機能便房)
- 個別機能を備えた便房(手すり、オストメイト洗浄装置等)
- 授乳室/救護室
- エレベーター 手がかり

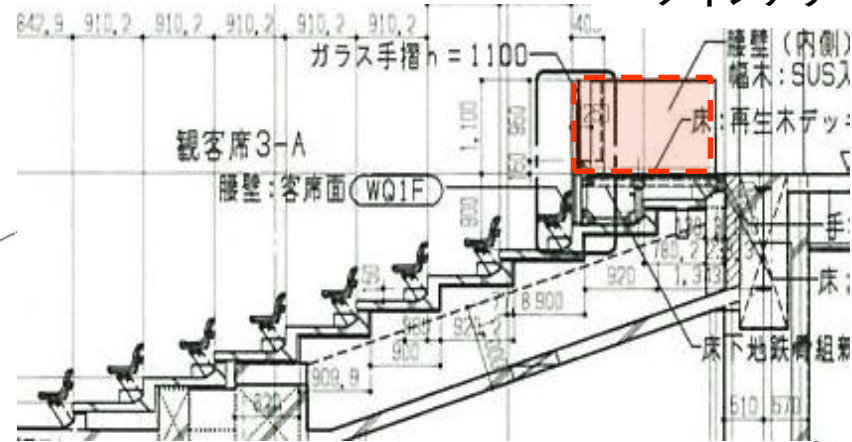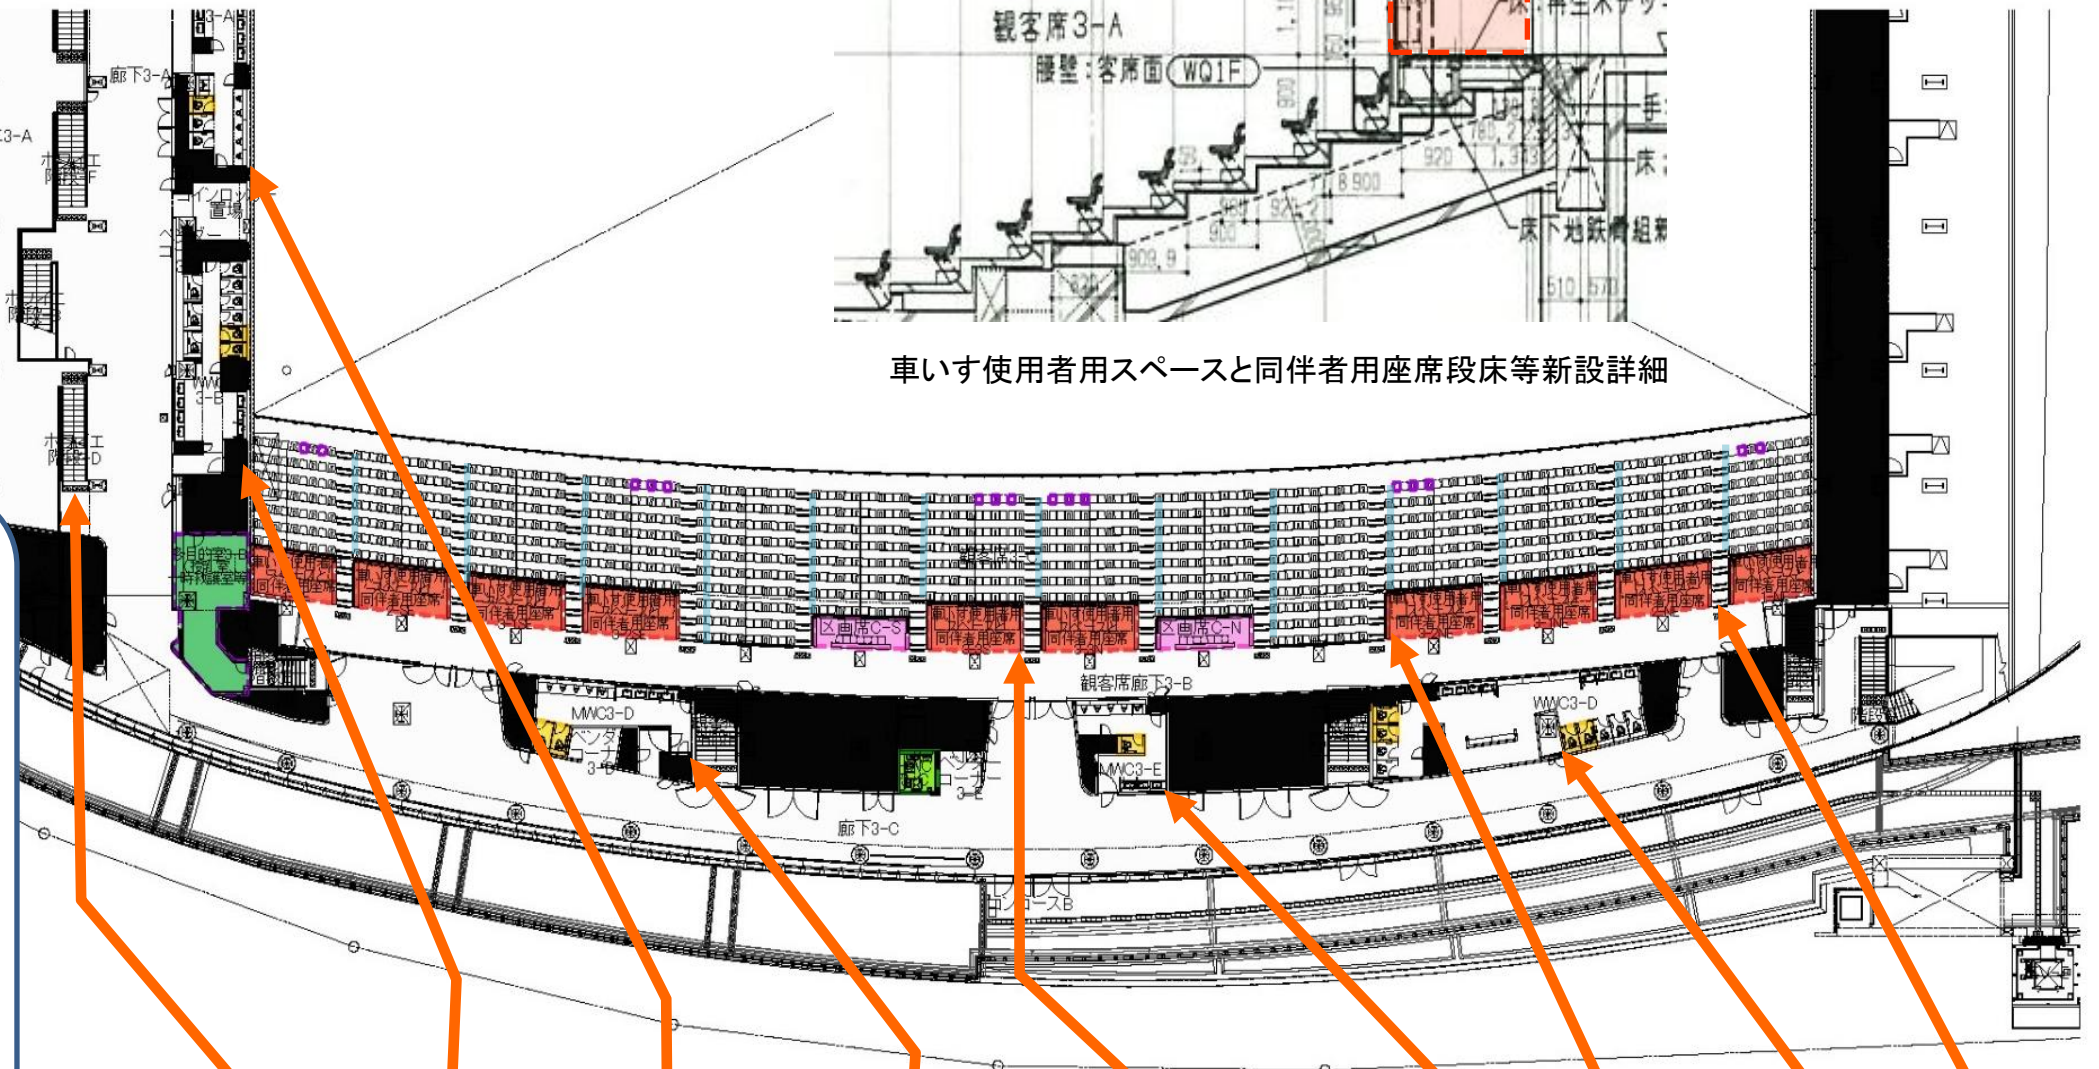

車いす使用者用スペースと同伴者用座席段床等新設詳細

室名: ホワイエ階段F
ホワイエ階段B
ホワイエ階段D
改修内容:
ノンスリップ視認性の
向上
点状ブロック追加

室名: 男子トイレ3-A
改修内容: オストメイト
設置、手すり新設、
ハンドドライヤー設置
フラッシュライト、非常
ボタン新設

室名: 観客席
改修内容:
車いす使用者用スペース
及び同伴者用座席新設
座席表示サイン視認性
の向上

室名: 観客席
改修内容:
区画席新設

室名: 観客席
改修内容:
手がかり設置
点状ブロック設置


室名: 女子トイレ3-B
改修内容:
手すり新設
ハンドドライヤー設置

室名: 男子トイレ3-D
改修内容:
手すり新設
ハンドドライヤー設置

室名: 男子トイレ3-E
改修内容:
手すり新設
ハンドドライヤー設置

室名: 女子トイレ3-D
改修内容:
手すり新設
ハンドドライヤー設置



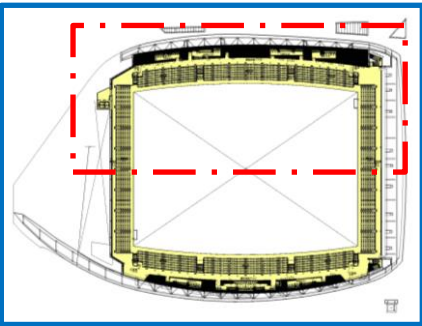

メインアリーナ棟
4階平面図
西側

凡例

●

観客エリア

→

観客動線

●

選手エリア

→

選手動線

■

車椅子使用者用スペース及び同伴者用座席

■

付加アメニティ座席

■

区画された観覧席

■

車いす対応トイレ(多機能トイレ)※男女共用

■

車いす対応便房(簡易型多機能便房)

■

個別機能を備えた便房(手すり、オストメイト洗浄装置等)

■


授乳室/救護室

EV

エレベーター

—

手がかり

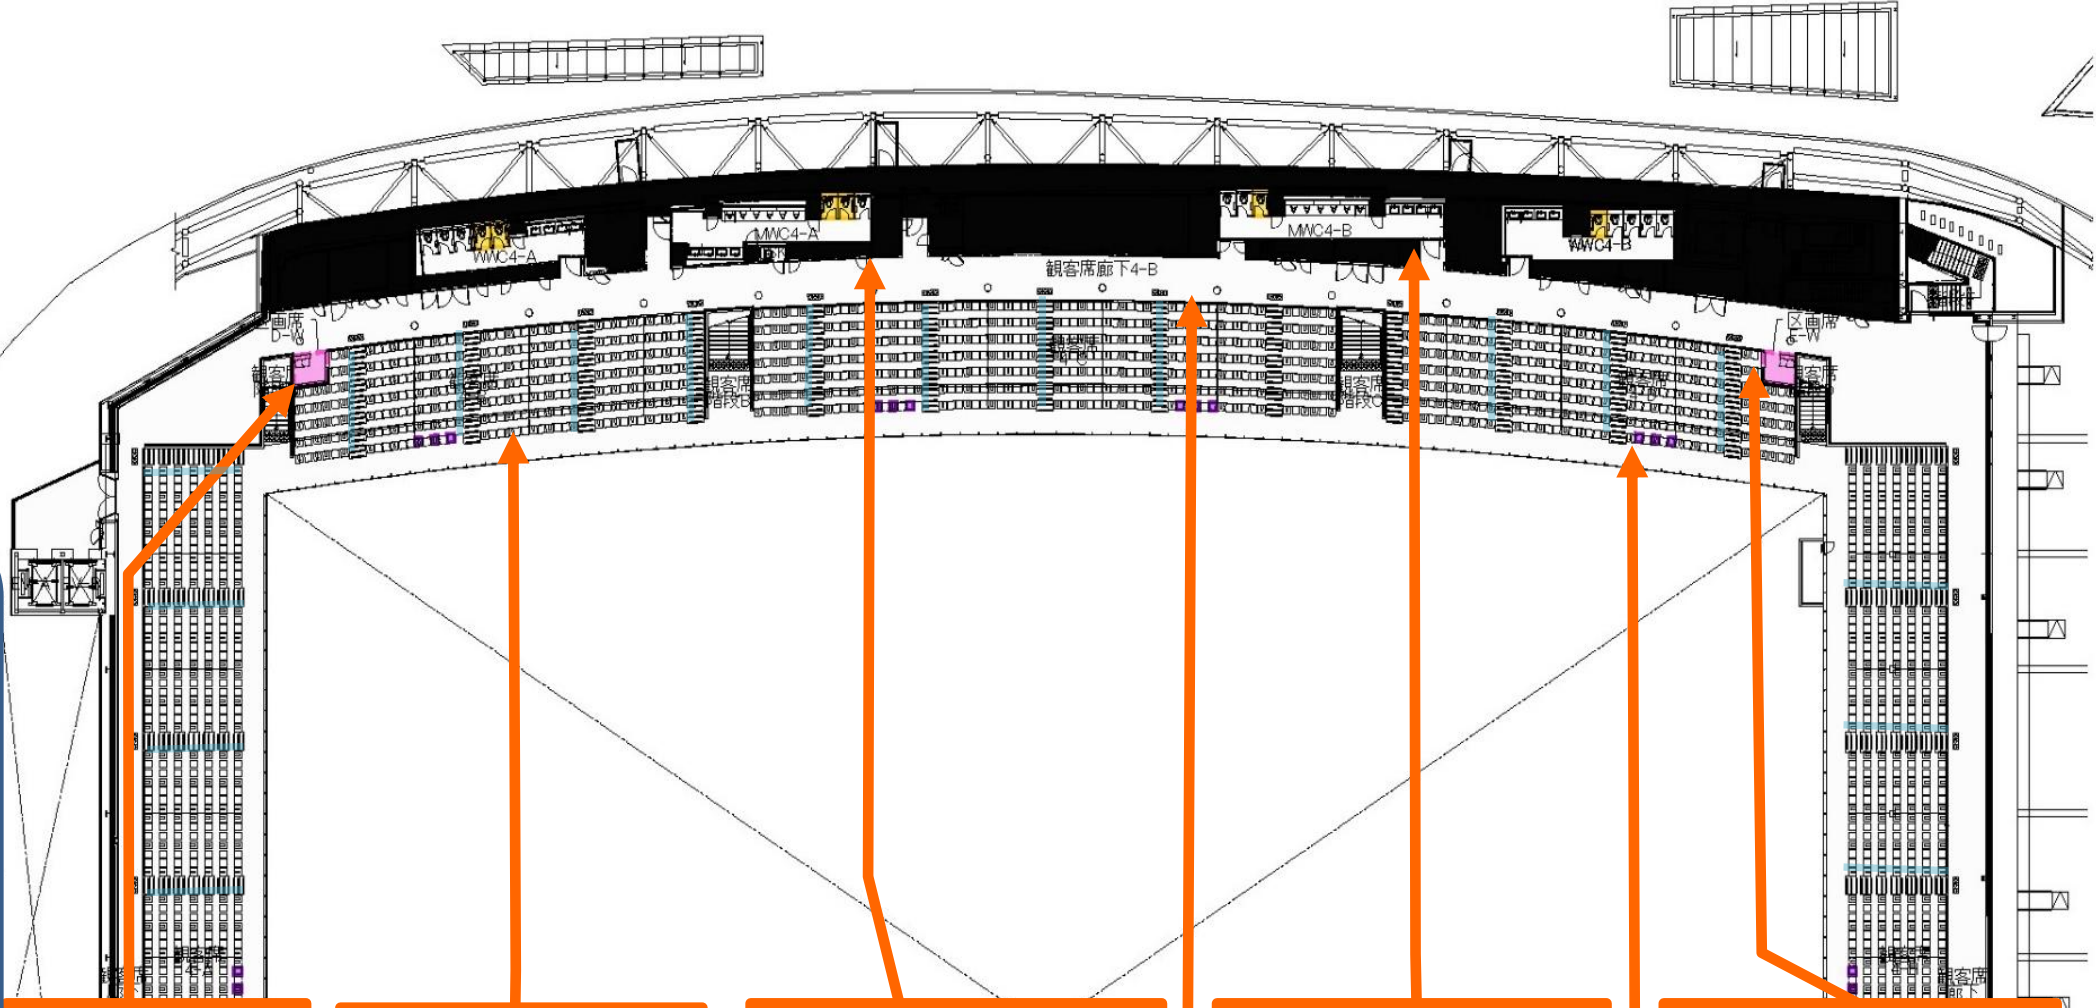

室名: 観客席
改修内容:
区画席新設
座席表示サイン
視認性の向上

室名: 観客席
改修内容:
手がかり設置
点状ブロック設置


室名: 女子トイレ4-A
男子トイレ4-A
改修内容:
手すり新設
ハンドドライヤー設置

室名: 女子トイレ4-B
男子トイレ4-B
改修内容:
ハンドドライヤー設置

室名: 観客席
改修内容:
区画席新設
座席表示サイン視認性の向上


室名: 観客席廊下4-B
改修内容:
扉視認サイン新設

室名: 観客席
改修内容:
手がかり設置

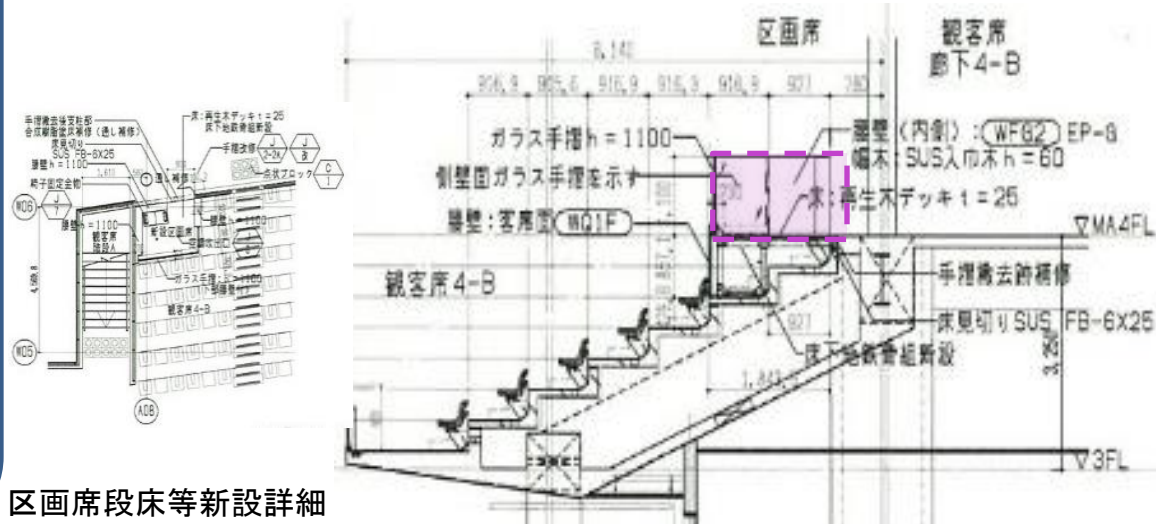

区画席段床等新設詳細



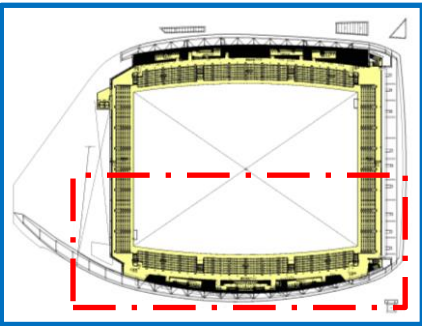

メインアリーナ棟
4階平面図
東側

凡例

●

観客エリア

→

観客動線

●

選手エリア

→

選手動線

■

車椅子使用者用スペース及び同伴者用座席

■

付加アメニティ座席

■

区画された観覧席

■

車いす対応トイレ(多機能トイレ)※男女共用

■

車いす対応便房(簡易型多機能便房)

■

個別機能を備えた便房(手すり、オストメイト洗浄装置等)

■


授乳室/救護室

EV

エレベーター

—

手がかり

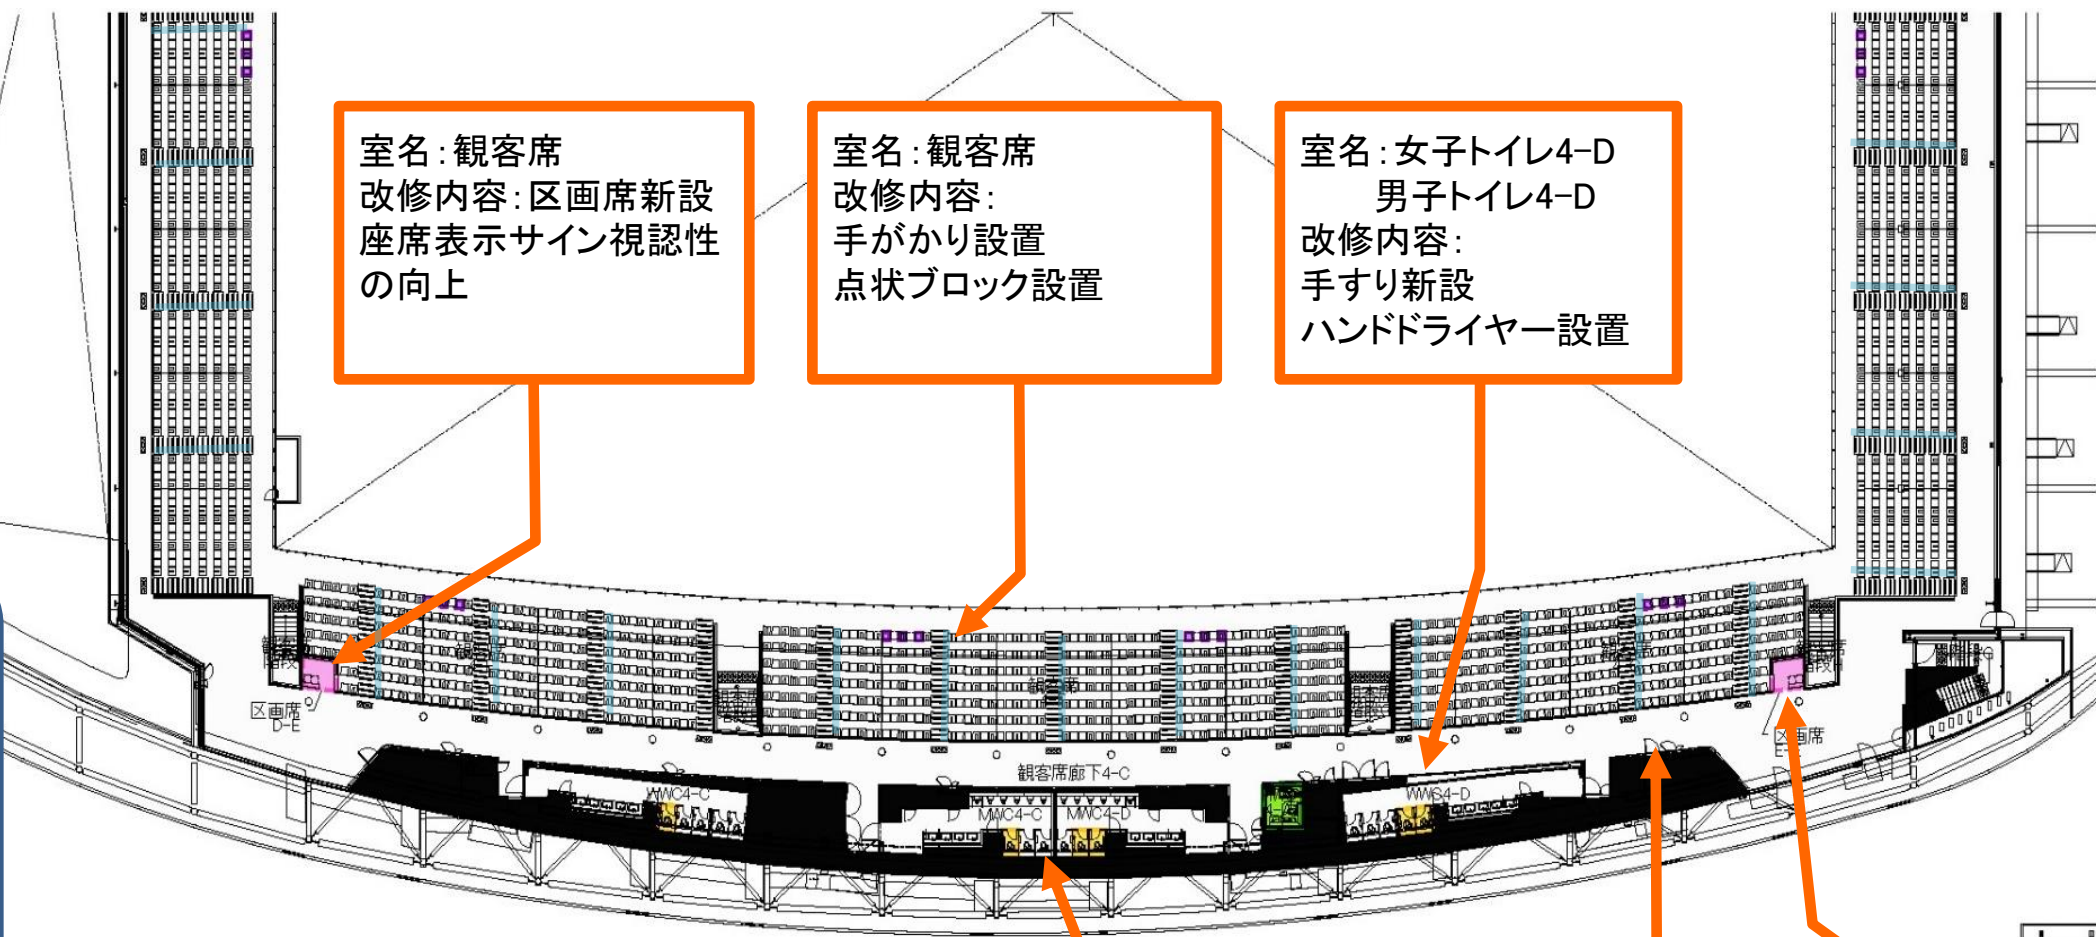

室名:観客席
改修内容:区画席新設
座席表示サイン視認性の向上


室名:観客席
改修内容:
手がかり設置
点状ブロック設置

室名:女子トイレ4-D
男子トイレ4-D
改修内容:
手すり新設
ハンドドライヤー設置

室名:女子トイレ4-C
男子トイレ4-C
改修内容:
ハンドドライヤー設置

室名:観客席
改修内容:区画席新設
座席表示サイン視認性の向上

室名:観客席廊下4-C
改修内容:
扉視認サイン新設

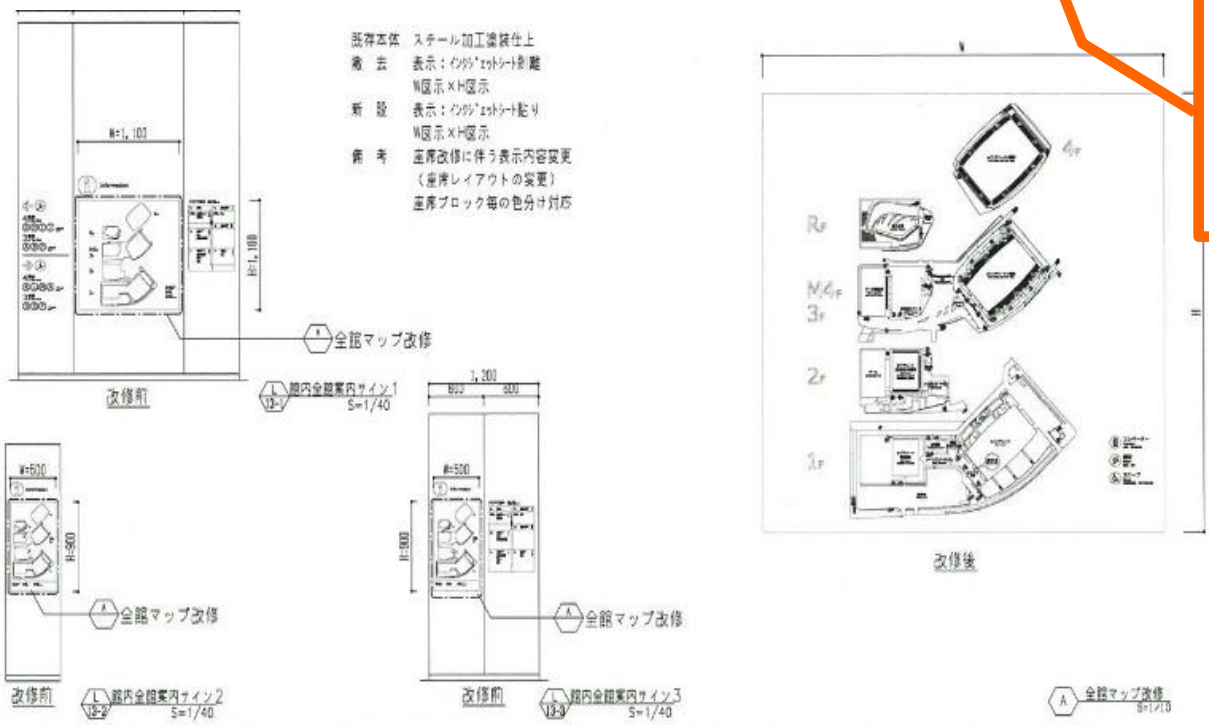

館内全館案内サイン詳細