

■計画地

- 名称：大井心頭中央海浜公園
(昭和53年開園)
- 所在地：東京都品川区八潮3丁目
大田区東海1丁目
- 面積：281,942㎡(スポーツの森)

■後利用の方向性

「都内有数の多目的人工芝競技場として、
ホッケーその他の競技の拠点とする」


■設計概要

- メインピッチ
 - ・メインスタンド新築工事(観客席数 約2,600席)
 - ・フィールド整備工事
 - ・夜間照明設備
- サブピッチ
 - ・既存スタンド改修工事
内外装改修/設備改修/EV増設(1台)
アクセシビリティの向上
 - ・フィールド整備工事
 - ・夜間照明の改修




案内図

出典：港湾局HP

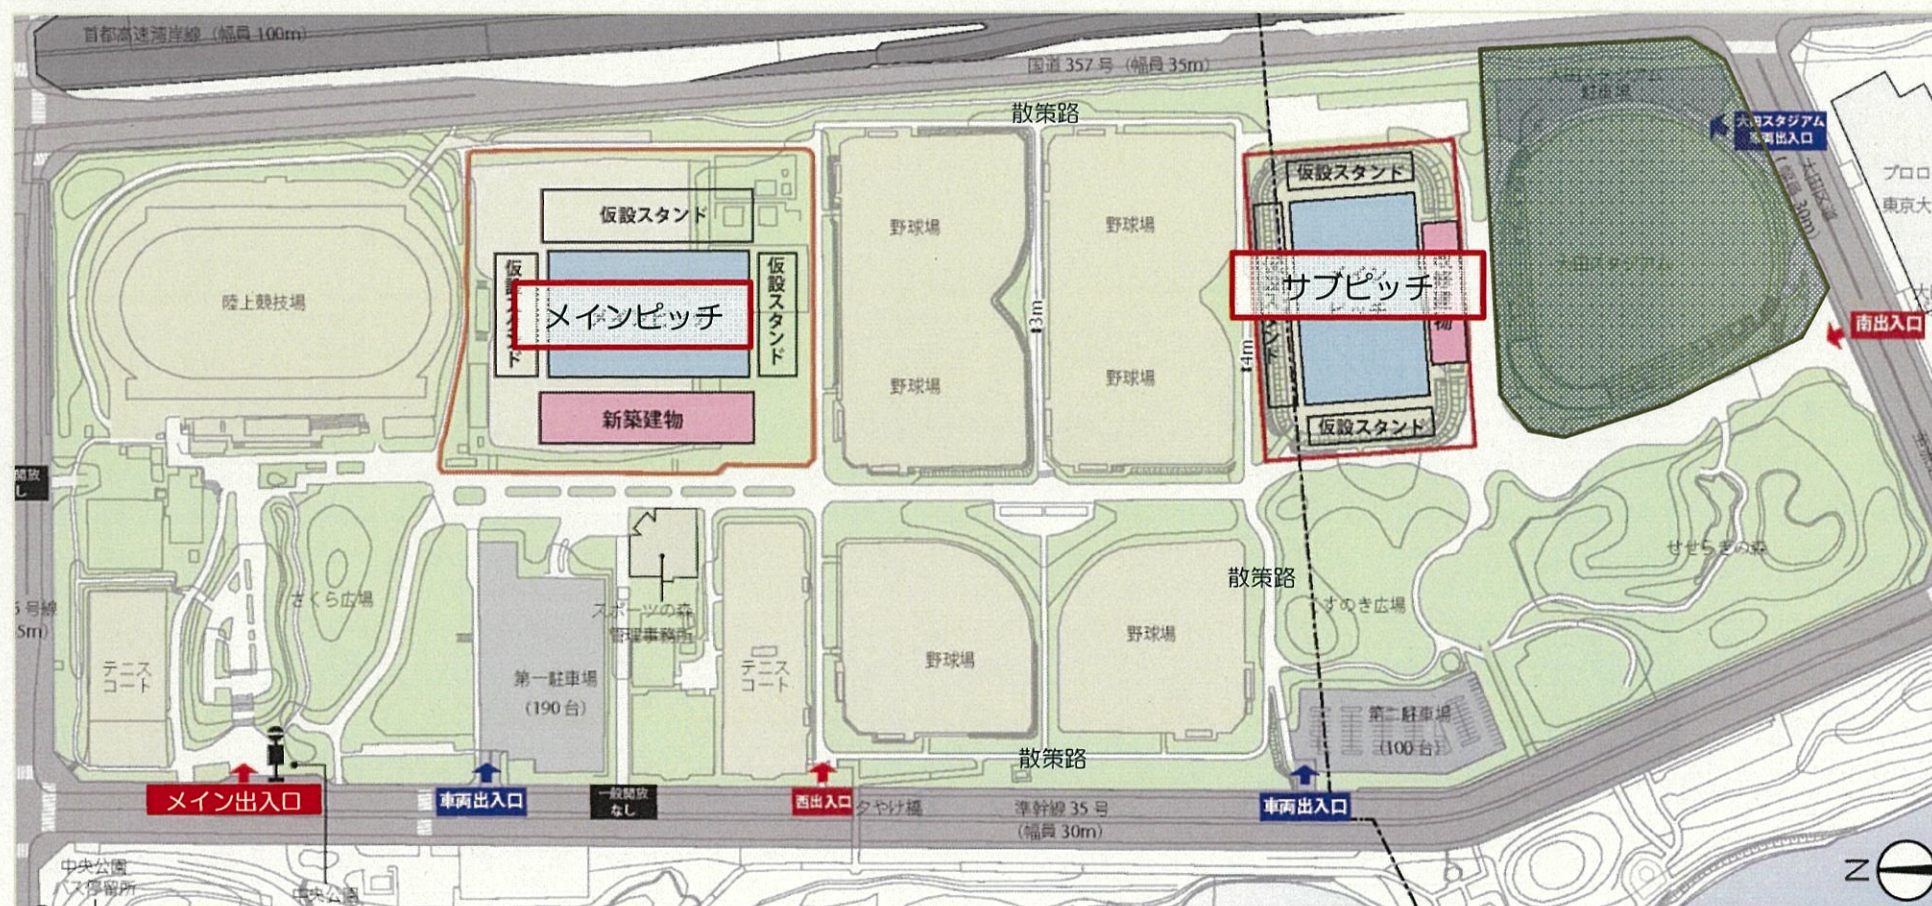





メインピッチ 配置図

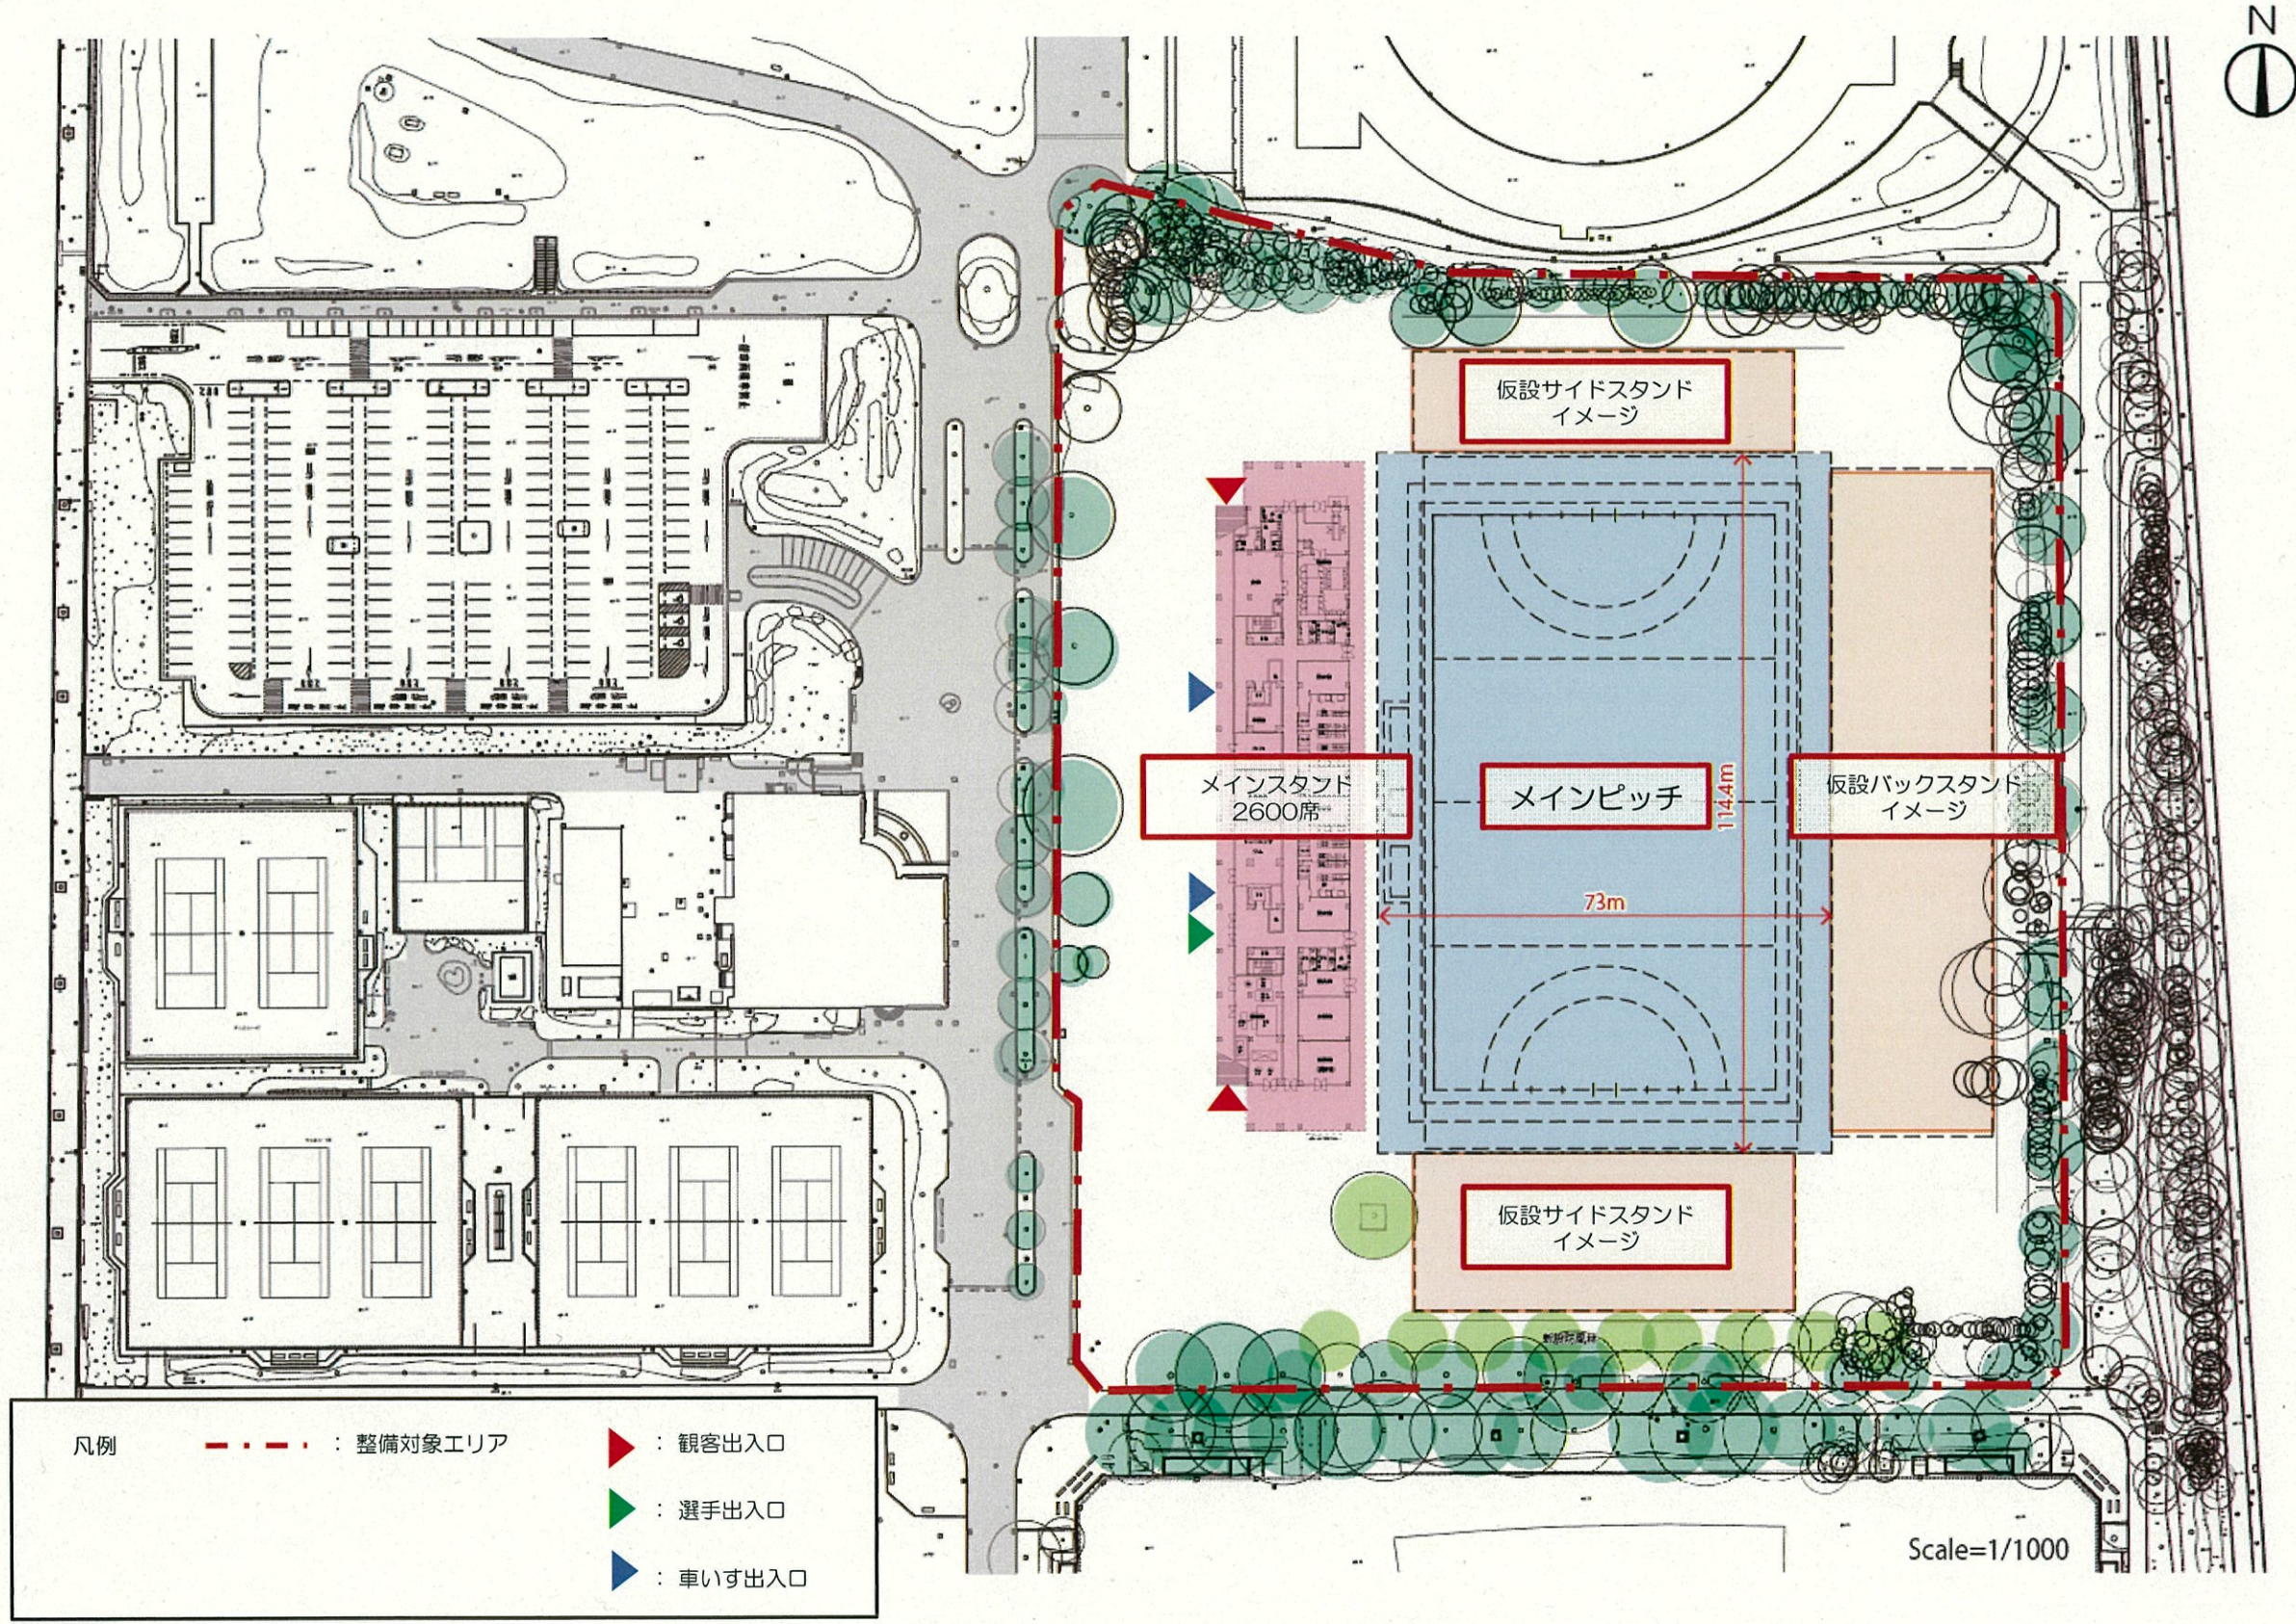

凡例

- - - : 整備対象エリア
- ▲ (Red) : 観客出入口
- ▲ (Green) : 選手出入口
- ▲ (Blue) : 車いす出入口


メインピッチ 各階平面図

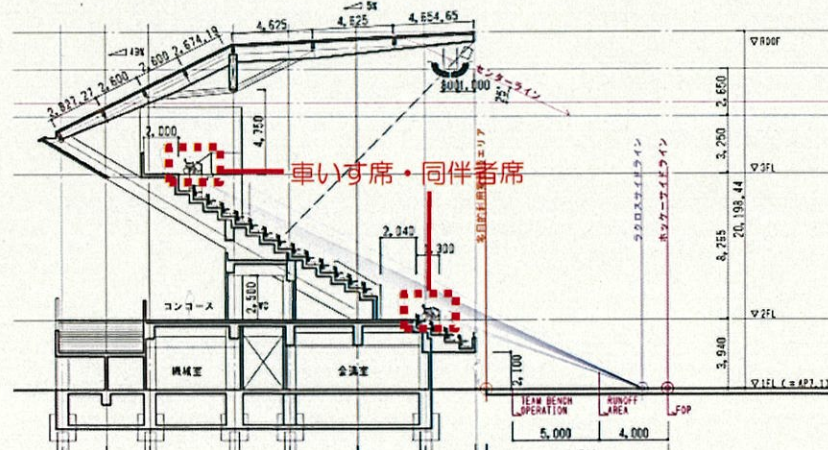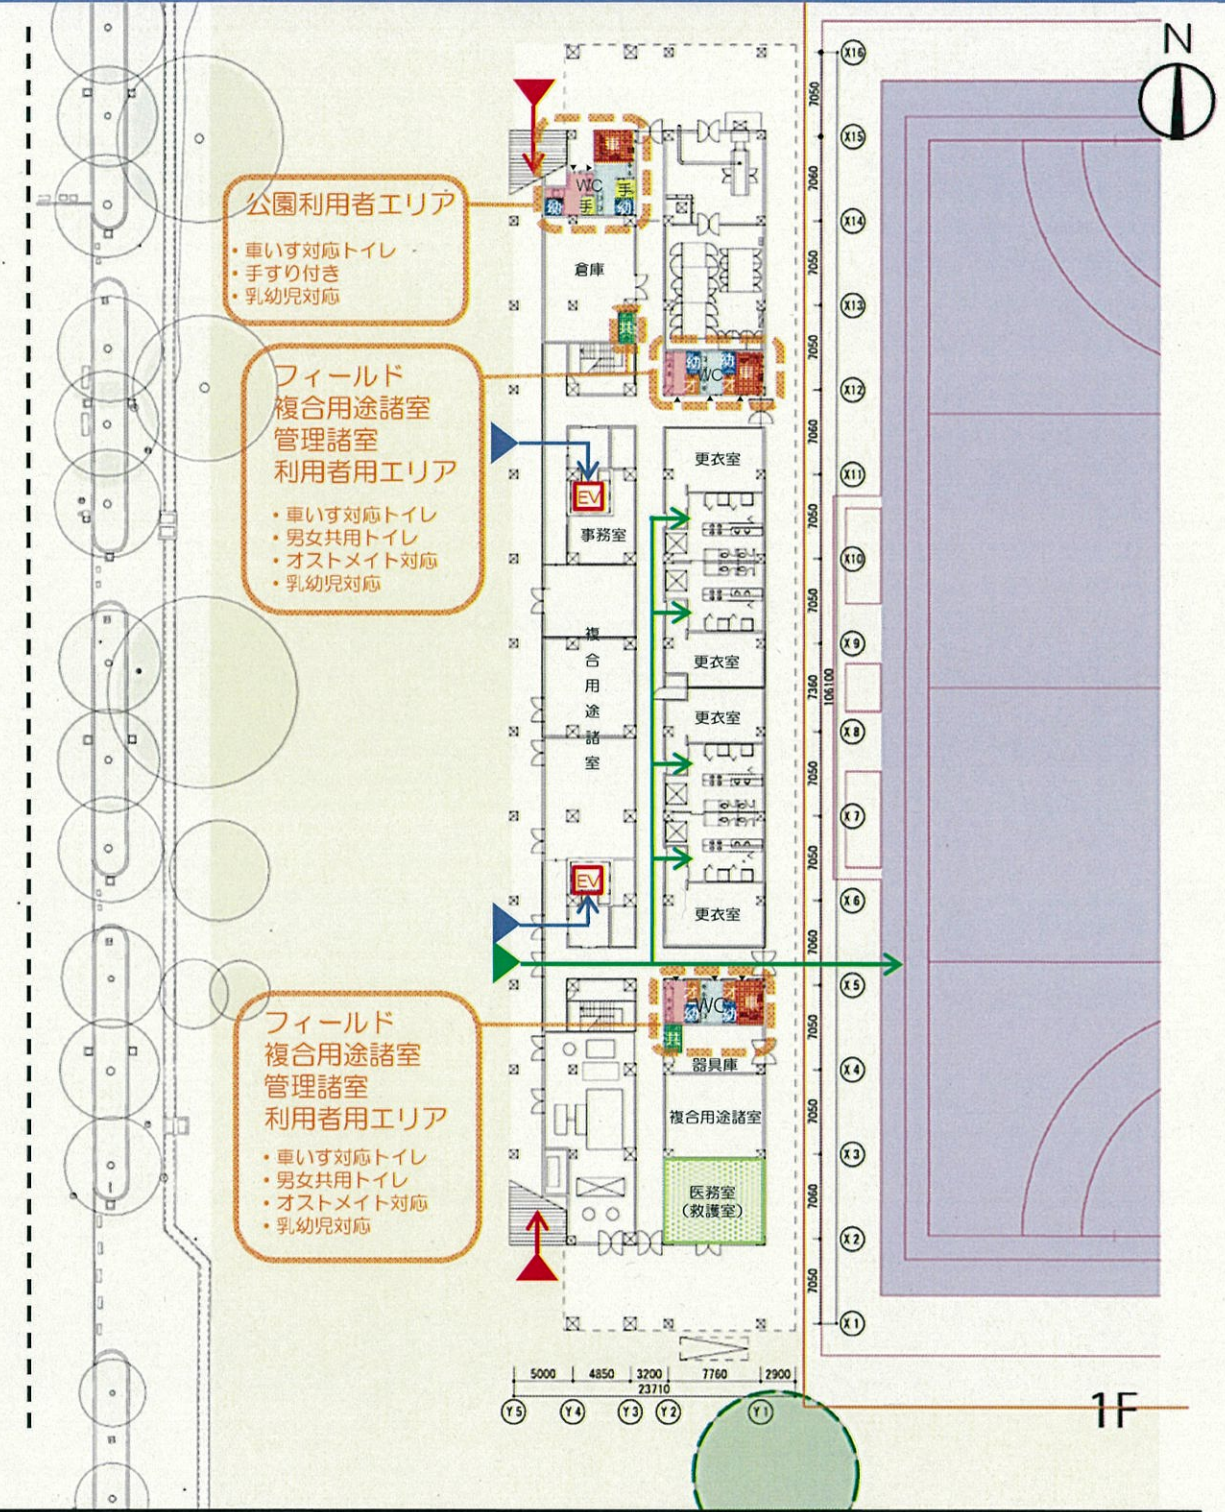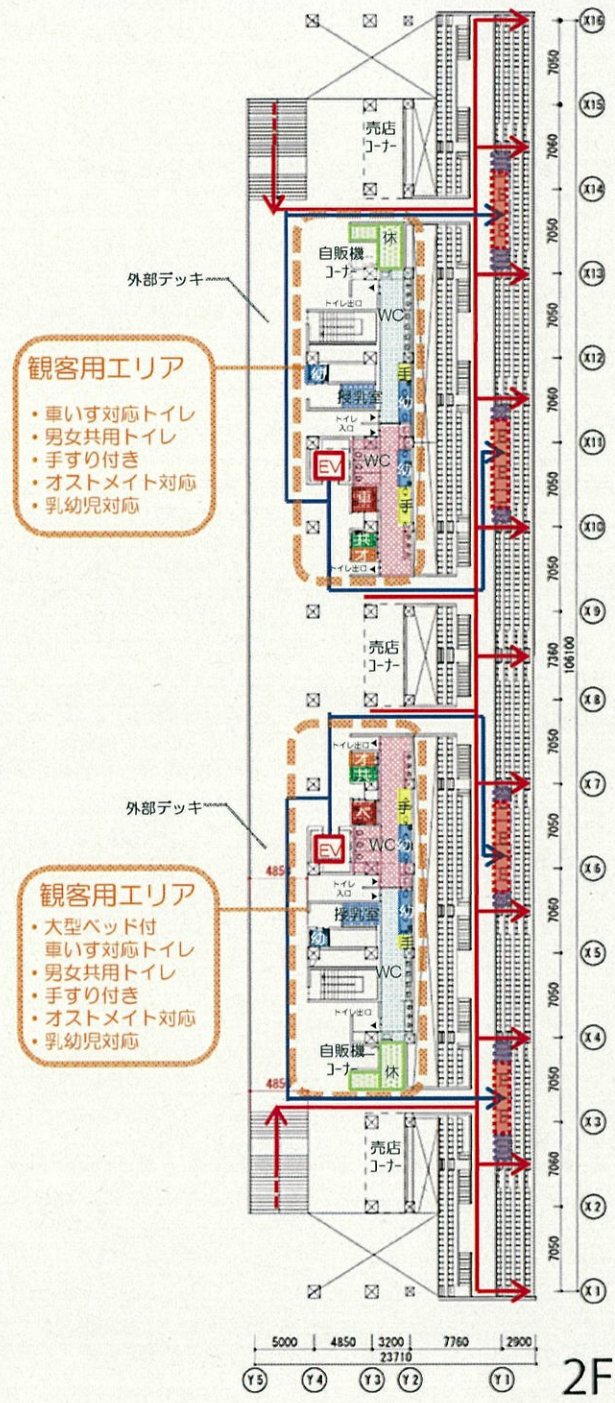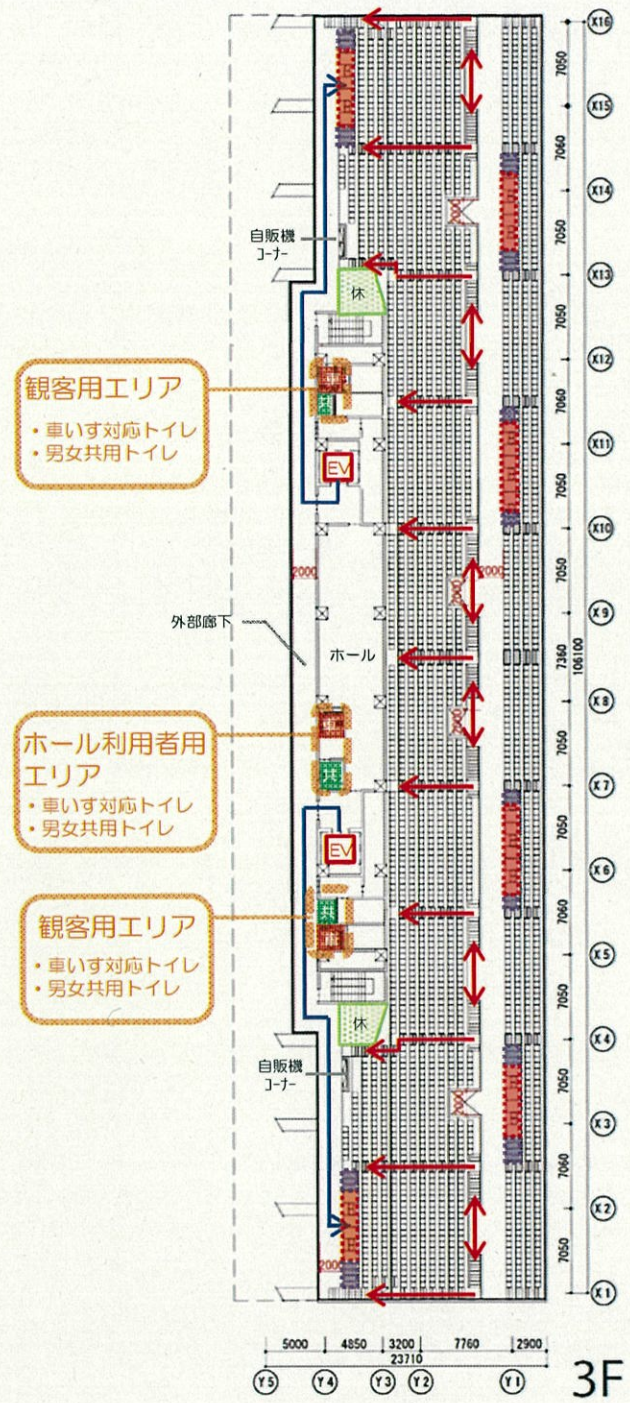

■ 凡例

①車いす対応トイレ (車いす対応オストメイト付)	観客動線	男子トイレ
②大型ベッド付車いす対応トイレ (車いす対応オストメイト付)	選手動線	女子トイレ
③男女共用トイレ	車いす動線	車いす・同伴者席 (26/2,600席、1%)
④手すり付	観客出入口	付加アメニティ席 (28/2,600席、1%)
⑤オストメイト対応	選手出入口	授乳室
⑥乳幼児対応	車いす出入口	休憩室・休憩スペース・救護室




サブピッチ 配置図

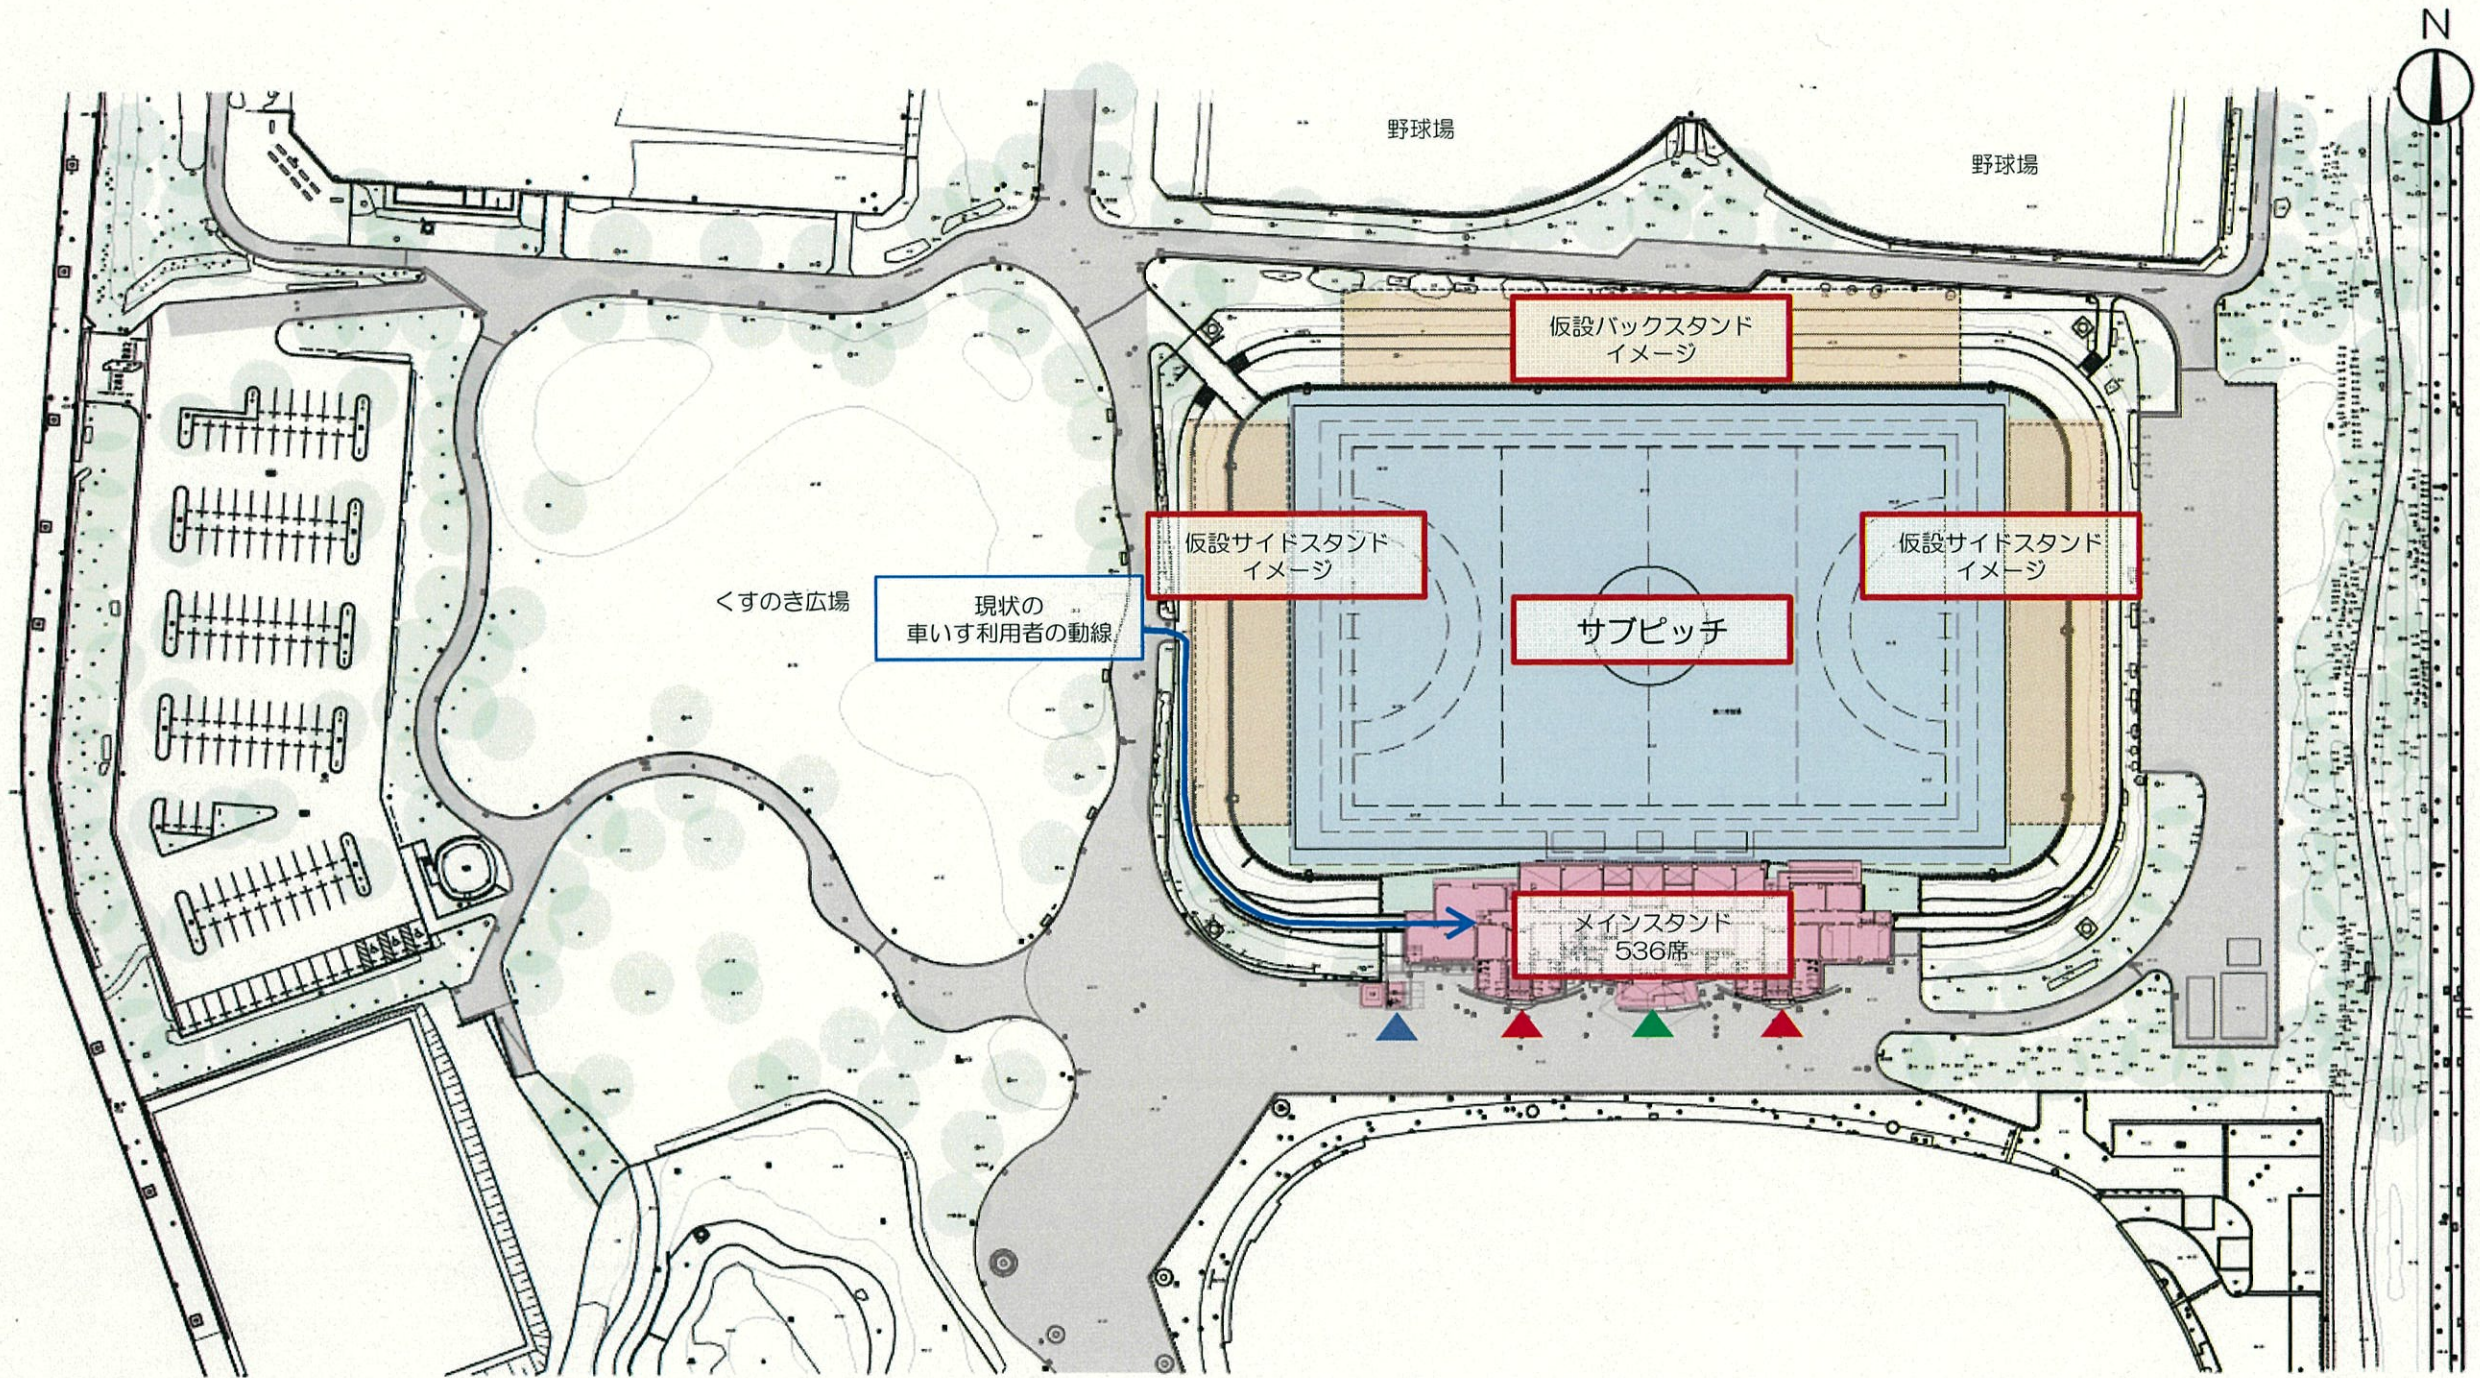

既存サブピッチの現状（アクセシビリティの主要課題）

現状	対応方法
<ul style="list-style-type: none">• 2階の車いす席への動線が長い	<ul style="list-style-type: none">• 建物西側にエレベーターを新設し、利用者の観客席へのアクセスを改善（エレベーターサイズ：2100mm x 1500mm）
<ul style="list-style-type: none">• 東西の車いす席エリアとスタンド中央部の通路に段差有り• 2階東・西側のトイレの入口に段差有り• 1階からフィールドへの通路に段差有り	<ul style="list-style-type: none">• 各段差の解消• スロープによるアクセスルートの確保
<ul style="list-style-type: none">• トイレの機能分散がなされていない	<ul style="list-style-type: none">• トイレの機能分散を実施


サブピッチ 改修前各階平面図

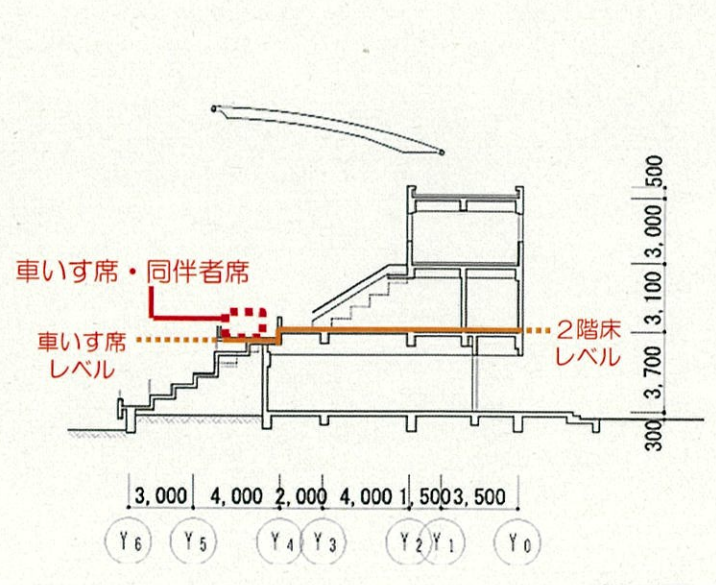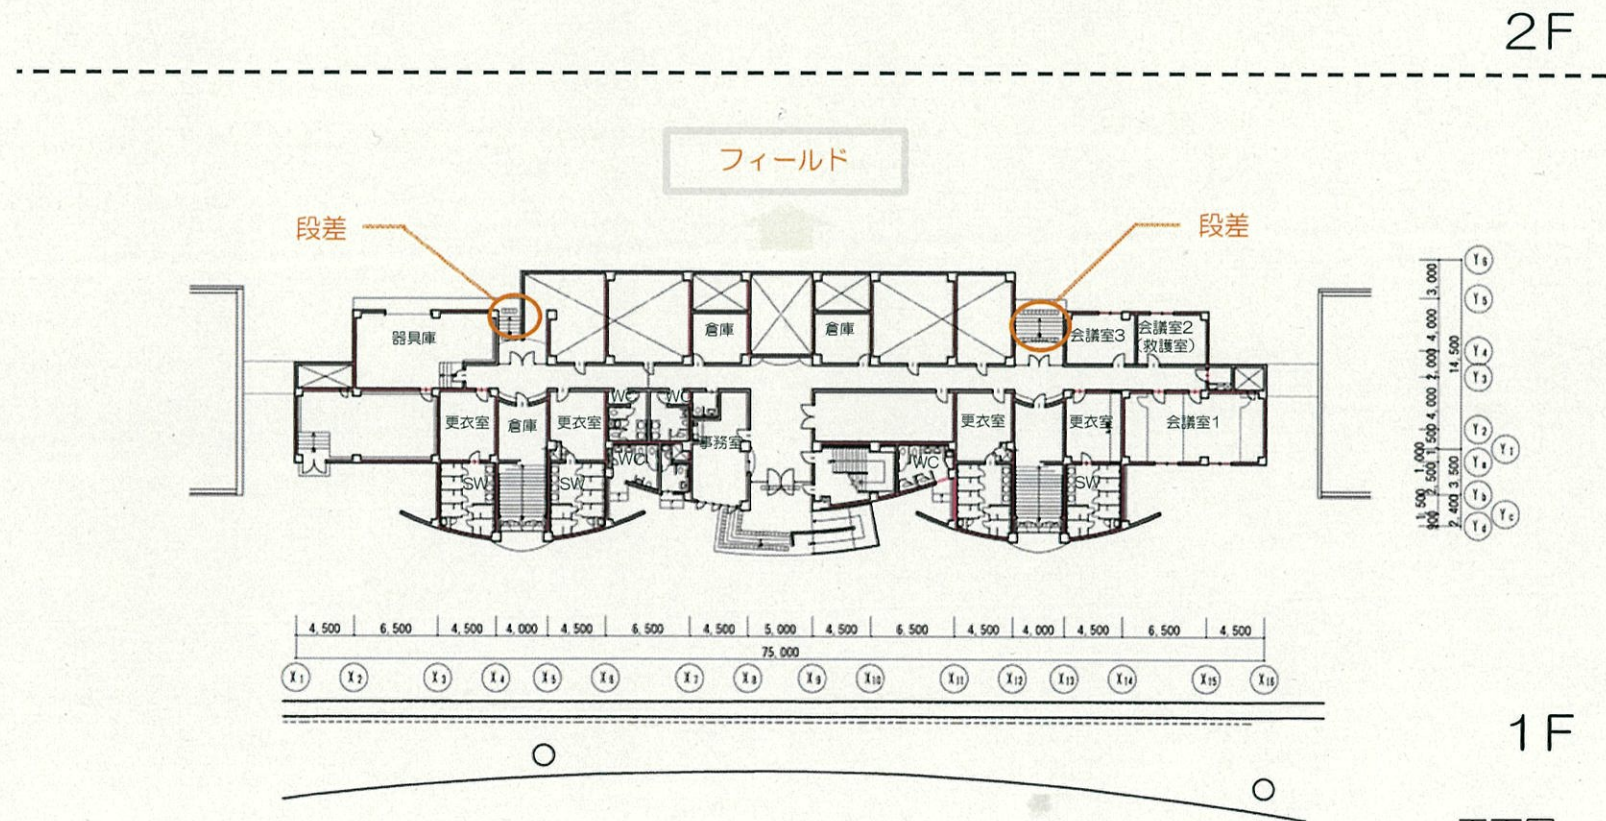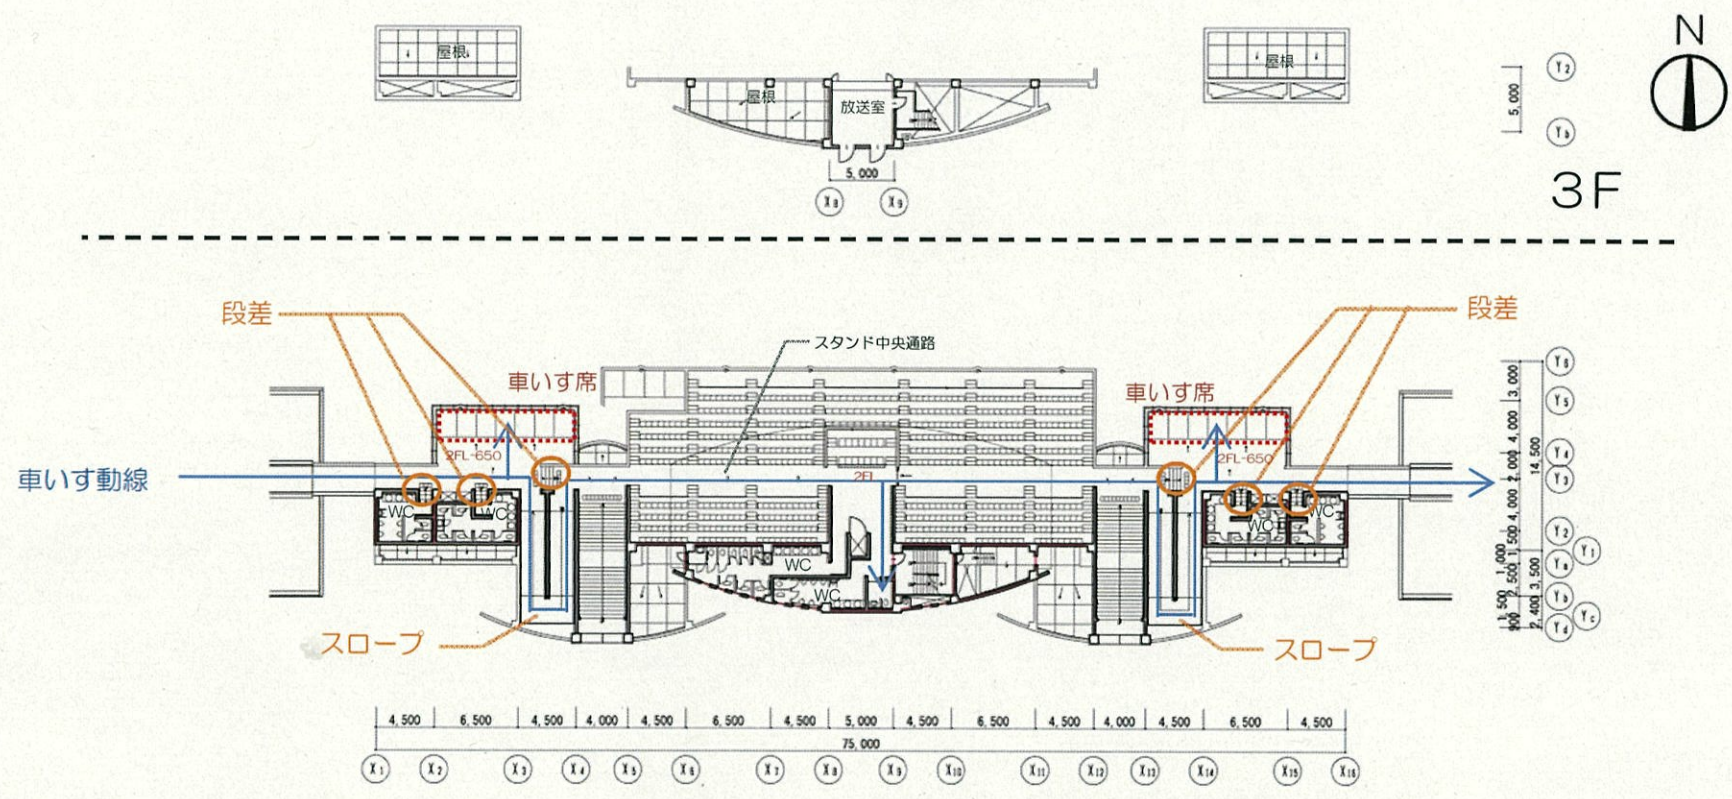

平面図

断面図

サブピッチ 改修後各階平面図

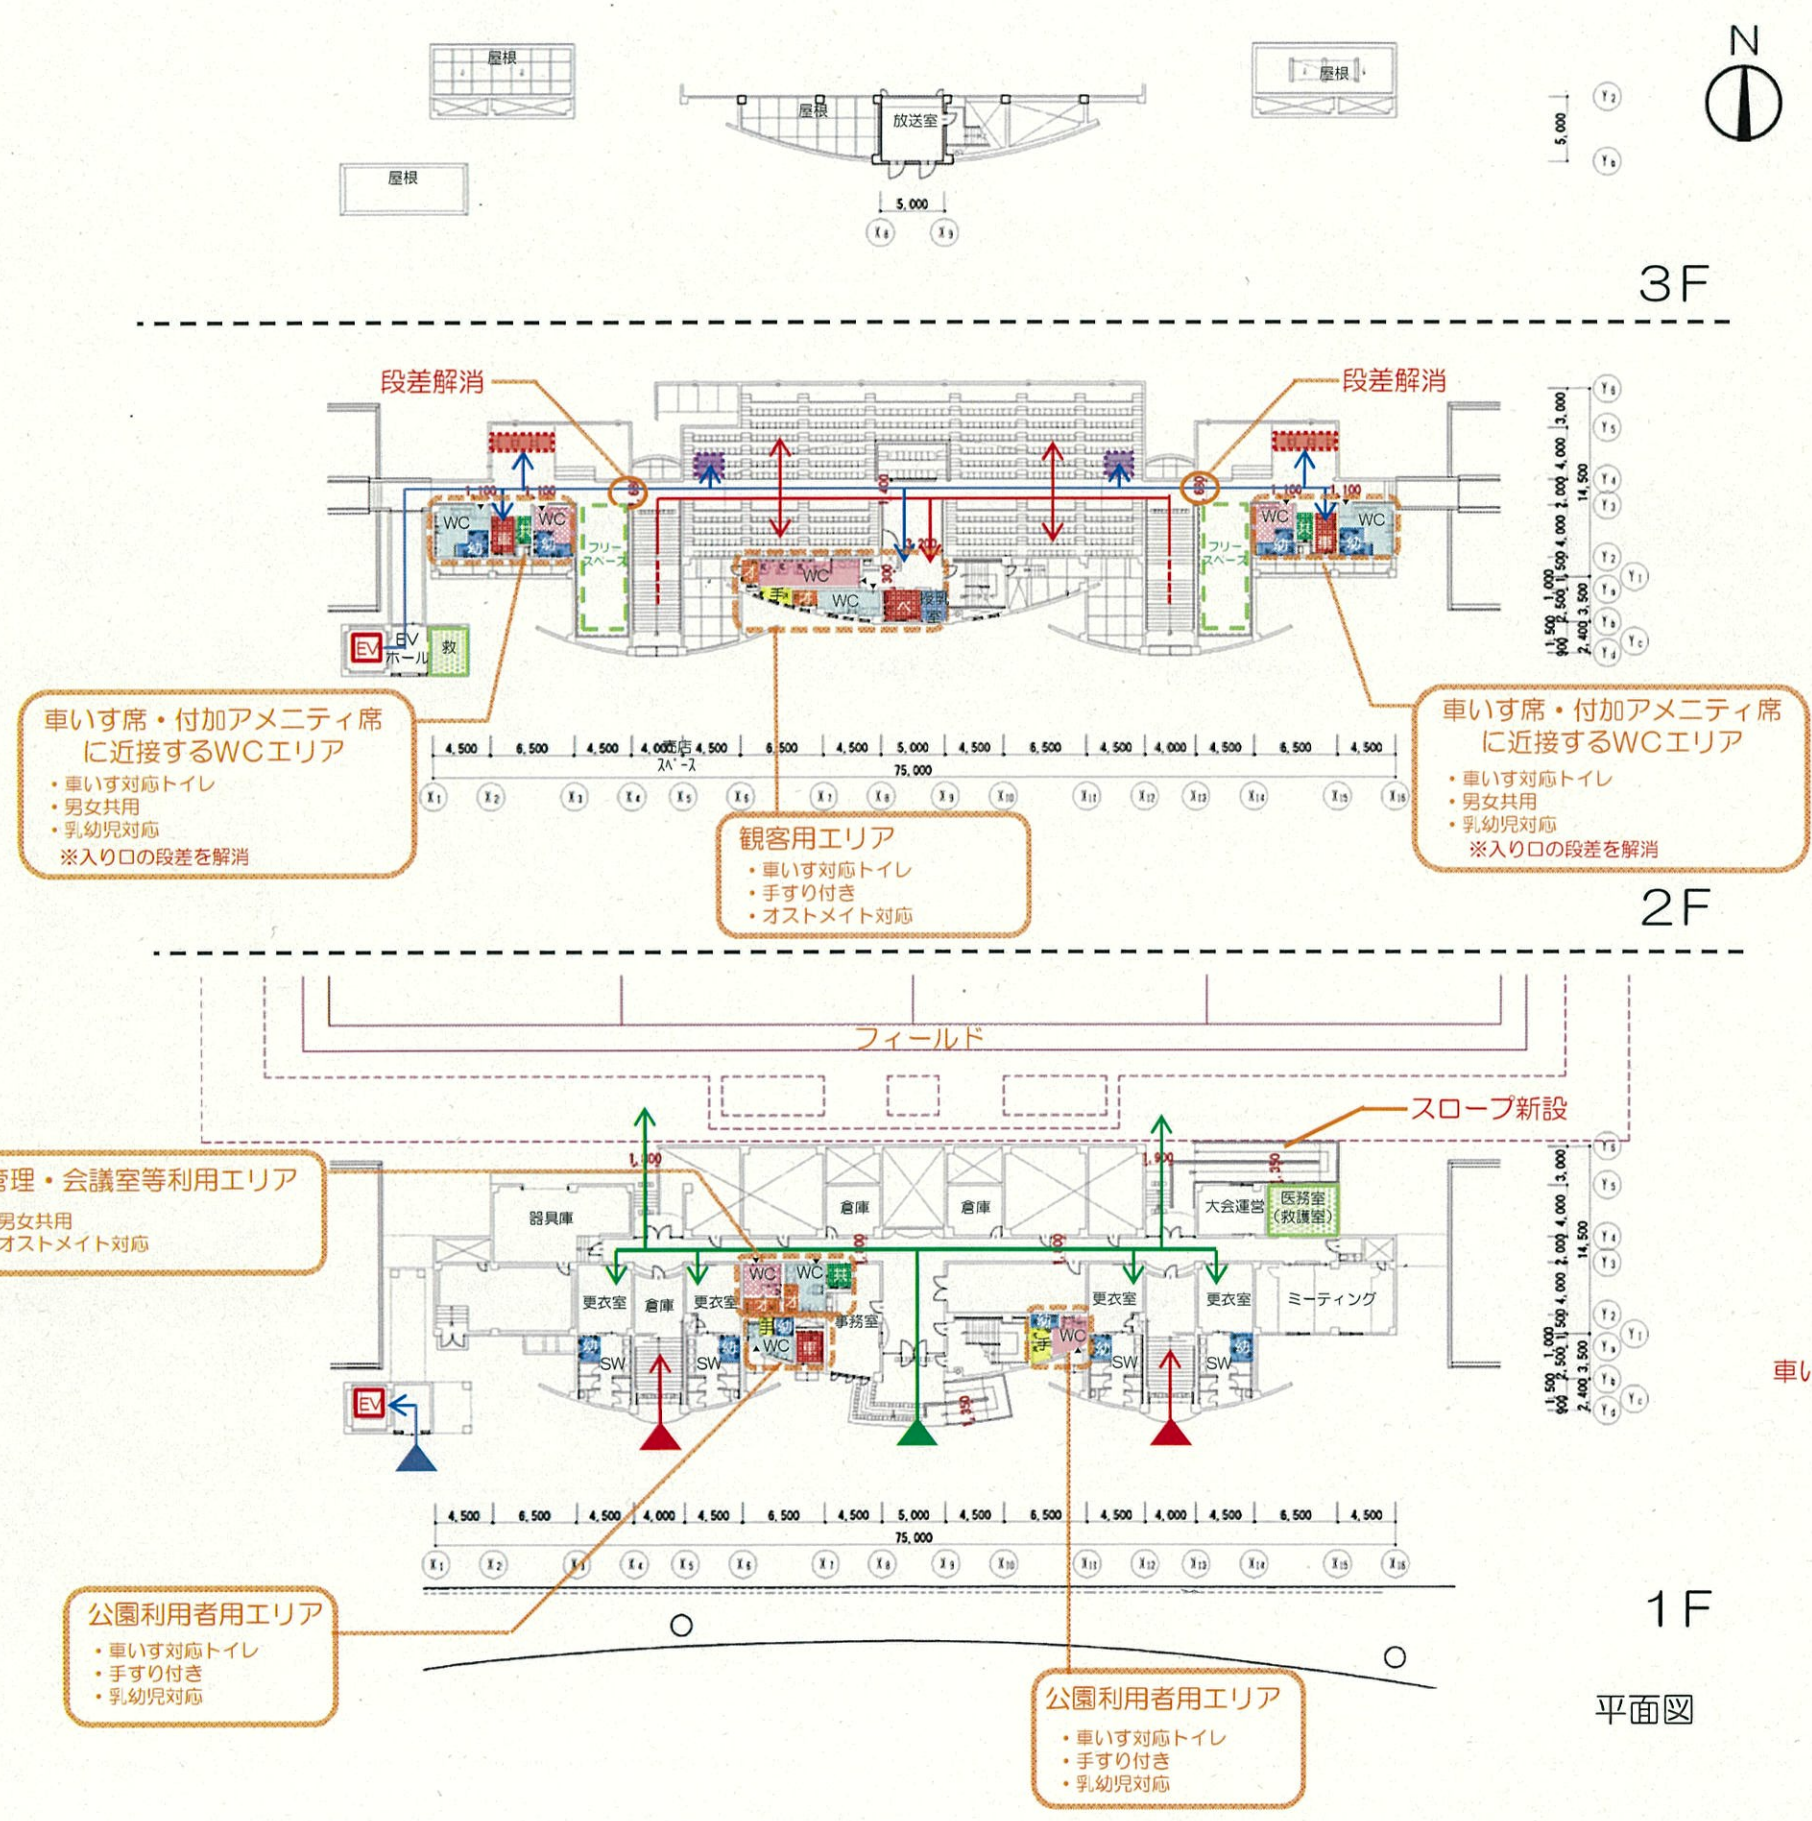

■凡例

- 車** : ①車いす対応トイレ (車いす対応オストメイト付)
- ベ** : ②大型ベッド付車いす対応トイレ (車いす対応オストメイト付)
- 共** : ③男女共用トイレ
- 手** : ④手すり付
- オ** : ⑤オストメイト対応
- 幼** : ⑥乳幼児対応

- (赤) : 観客動線
- (緑) : 選手動線
- (青) : 車いす動線
- ▲ (赤) : 観客出入口
- ▲ (緑) : 選手出入口
- ▲ (青) : 車いす出入口
- (水色) : 男子トイレ
- (ピンク) : 女子トイレ
- (赤点線) : 車いす・同伴者席 (6/536席、1.1%)
- (紫点線) : 付加アメニティ席 (6/536席、1.1%)
- (青点線) : 授乳室
- (緑) : 休憩室・休憩スペース・救護室

観客席数：536席

