

アーチェリー会場（夢の島公園）予選会場の整備について

■ 計画地

東京都江東区夢の島二丁目 都立夢の島公園内



案内図

■ 施設概要


- 芝生広場（約18,000㎡、一部築山） 1面
- 遮熱性舗装（約3,500㎡） 1面
- 日よけ屋根（長さ 約130m） 1箇所
- 倉庫 1箇所

■ 全体整備費

約14億円

■ 整備予定


平成29年度 盛土工事
平成30年度以降 施設工事

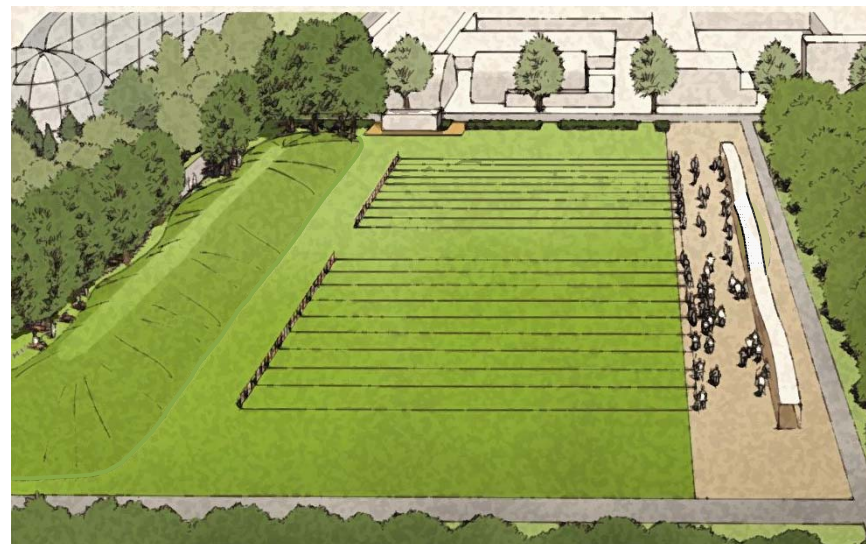

大会後イメージ（競技大会利用時）

整備概要

■ 配置図

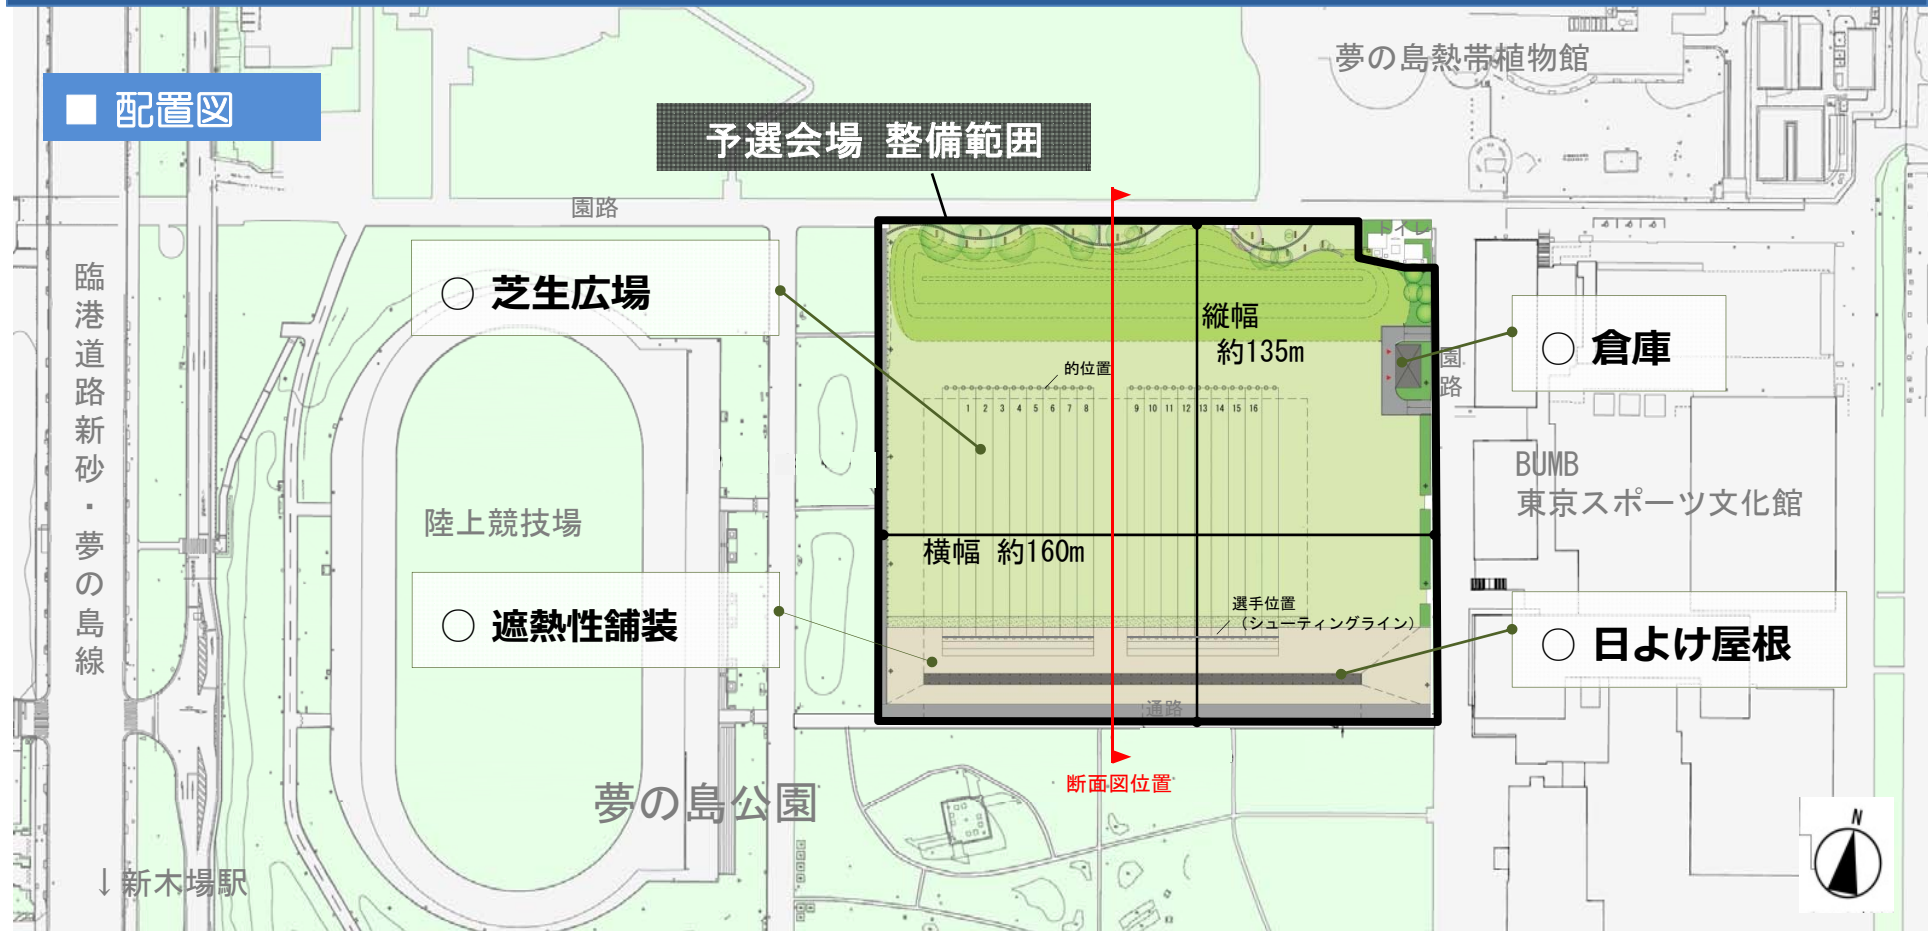

■ 断面図

