

大井ホッケー競技場

■計画地

名称：大井ふ頭中央海浜公園
(昭和53年開園)

所在地：東京都品川区八潮3丁目
大田区東海1丁目


面積：281,942㎡(スポーツの森)

■後利用の方向性

「都内有数の多目的人工芝競技場として、
ホッケーその他の競技の拠点とする」

■設計概要


- メインピッチ
 - ・メインスタンド新築工事(観客席数 約2,600席)
 - ・フィールド整備工事
 - ・夜間照明設備
- サブピッチ
 - ・既存スタンド改修工事
 - 内外装改修/設備改修/EV増設(1台)
 - アクセシビリティの向上
 - ・フィールド整備工事
 - ・夜間照明の改修

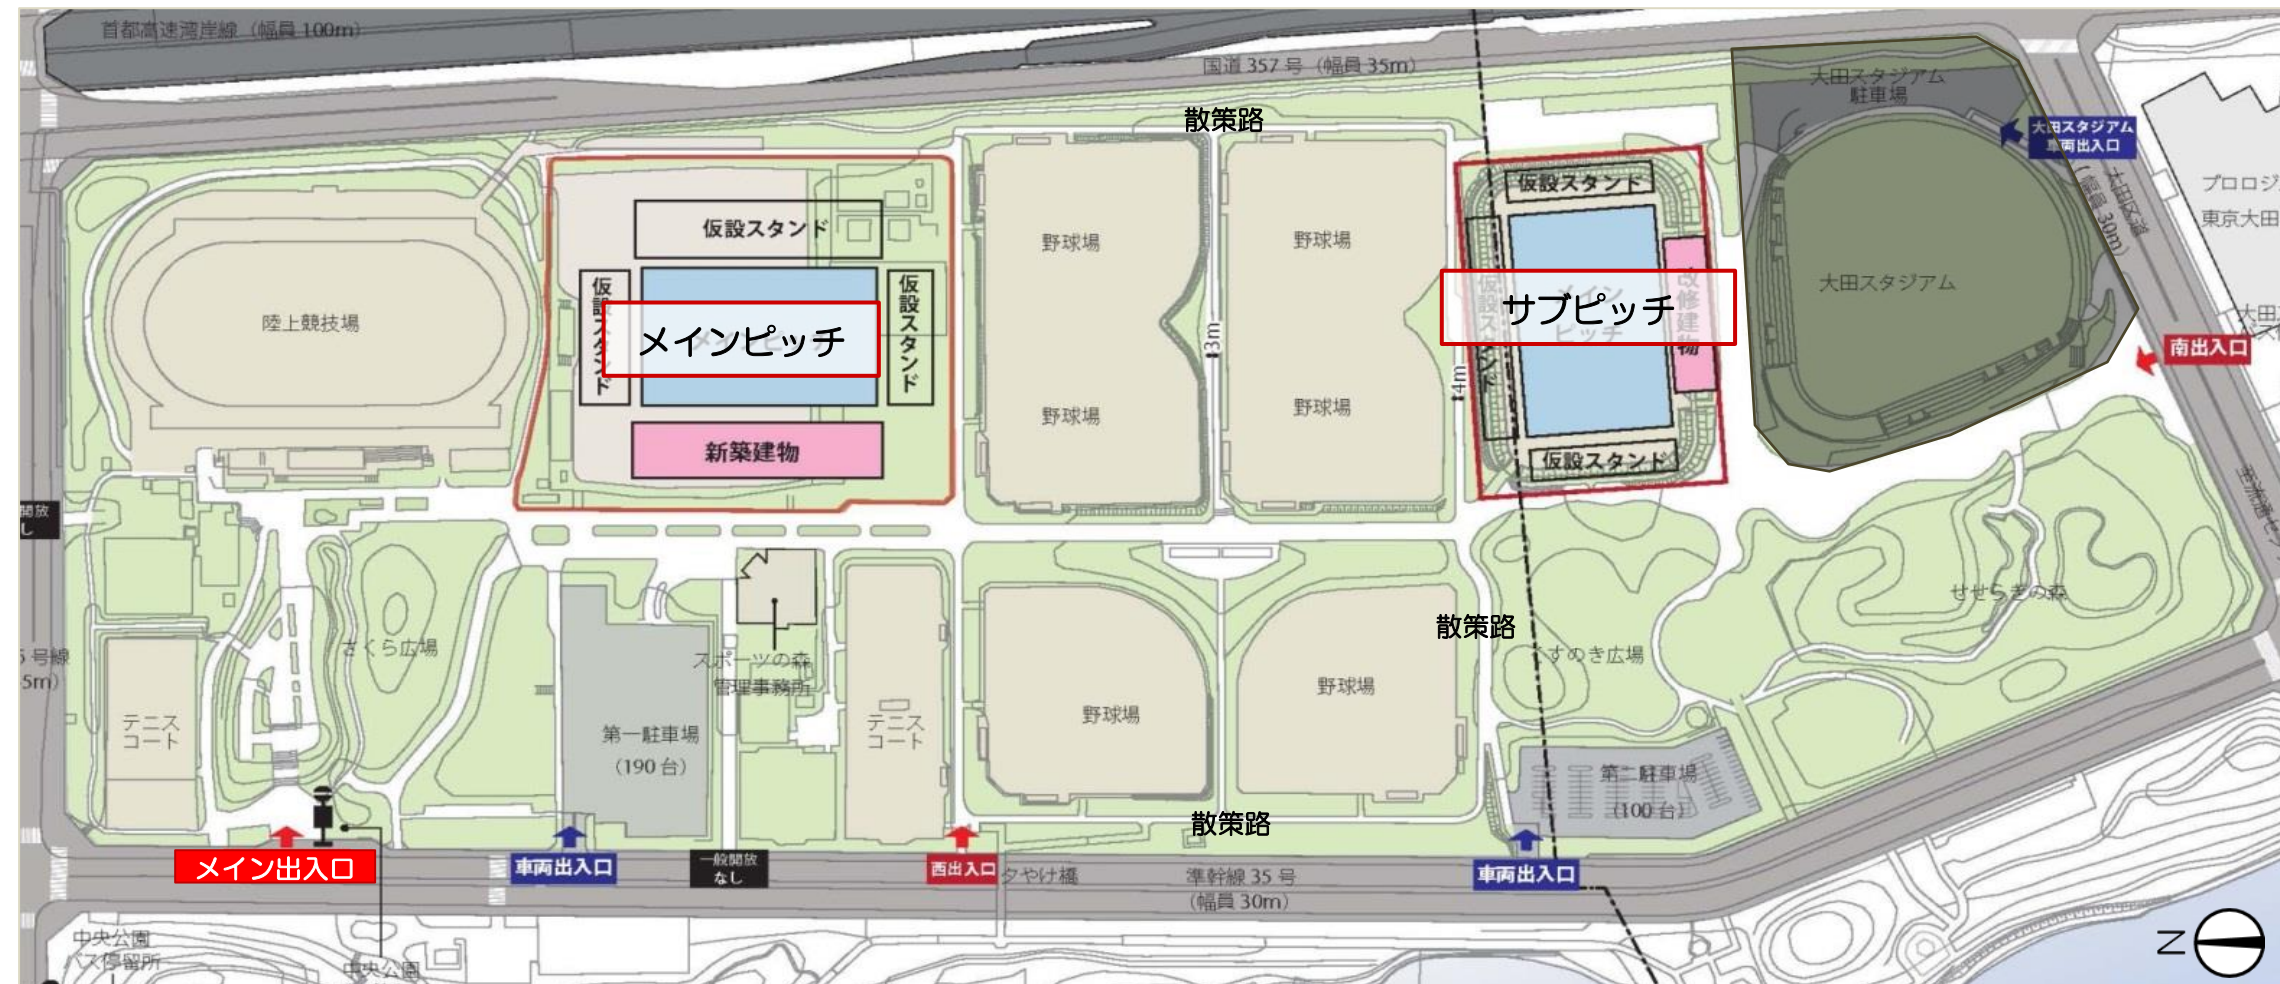


案内図

出典：港湾局HP

第一球技場 1・2階 平面図

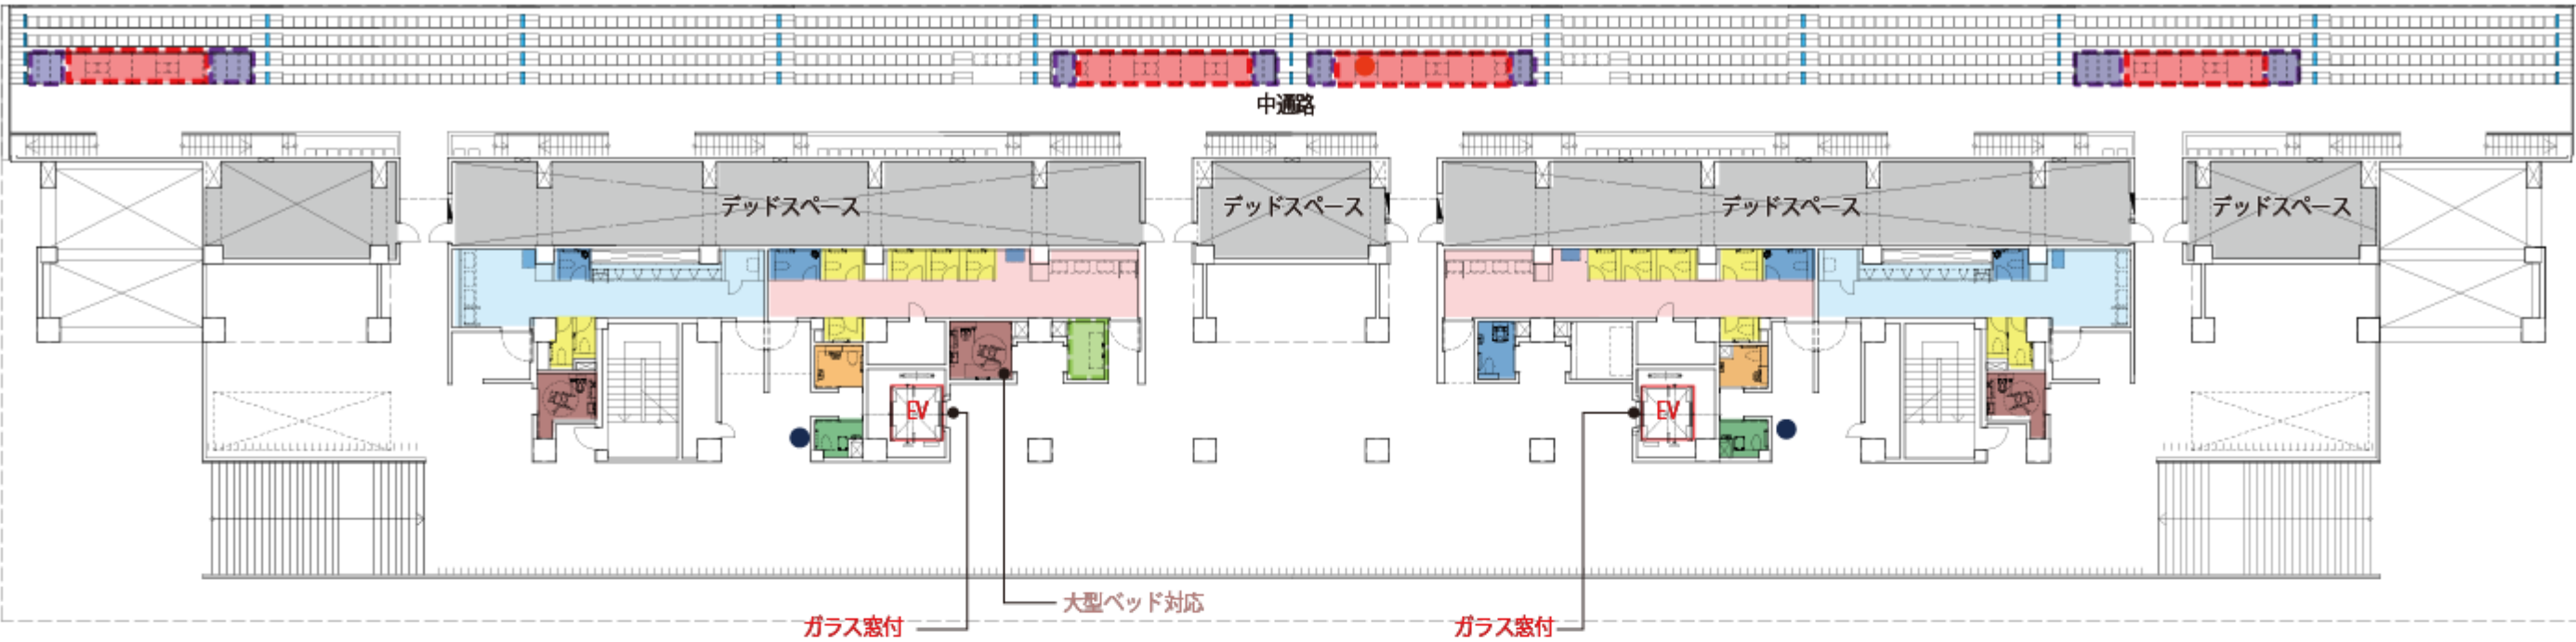


2F

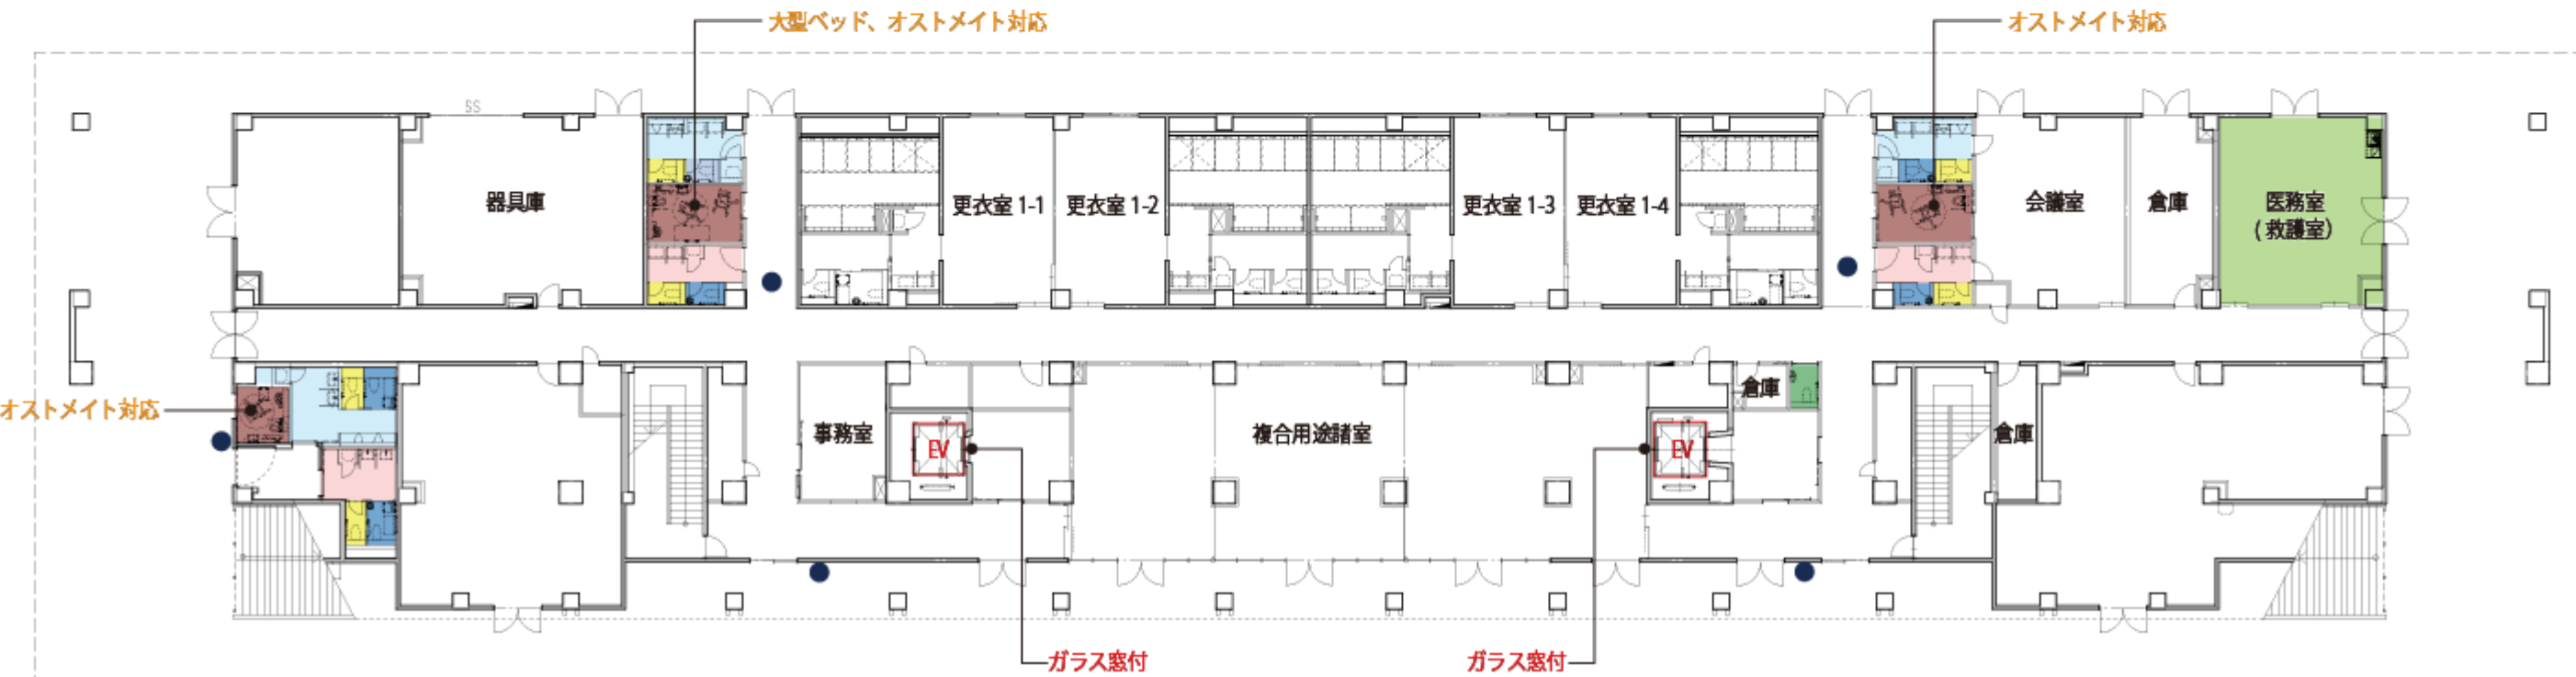


1F

<凡例>

- 車 車いすトイレ 共 男女共用トイレ 手 手すり付便房 オ オストメイト対応便房 幼 乳幼児対応便房 女 女子トイレ 男 男子トイレ
- 車いす席・同伴者席 付加アメニティ席 休 休憩コーナー 救 救護室 EV エレベータ ● 音声誘導装置 ● 電動車いす充電用コンセント --- 縦通路用手すり

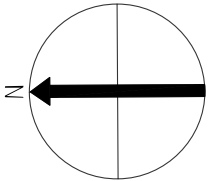


第一球技場 3階 平面図

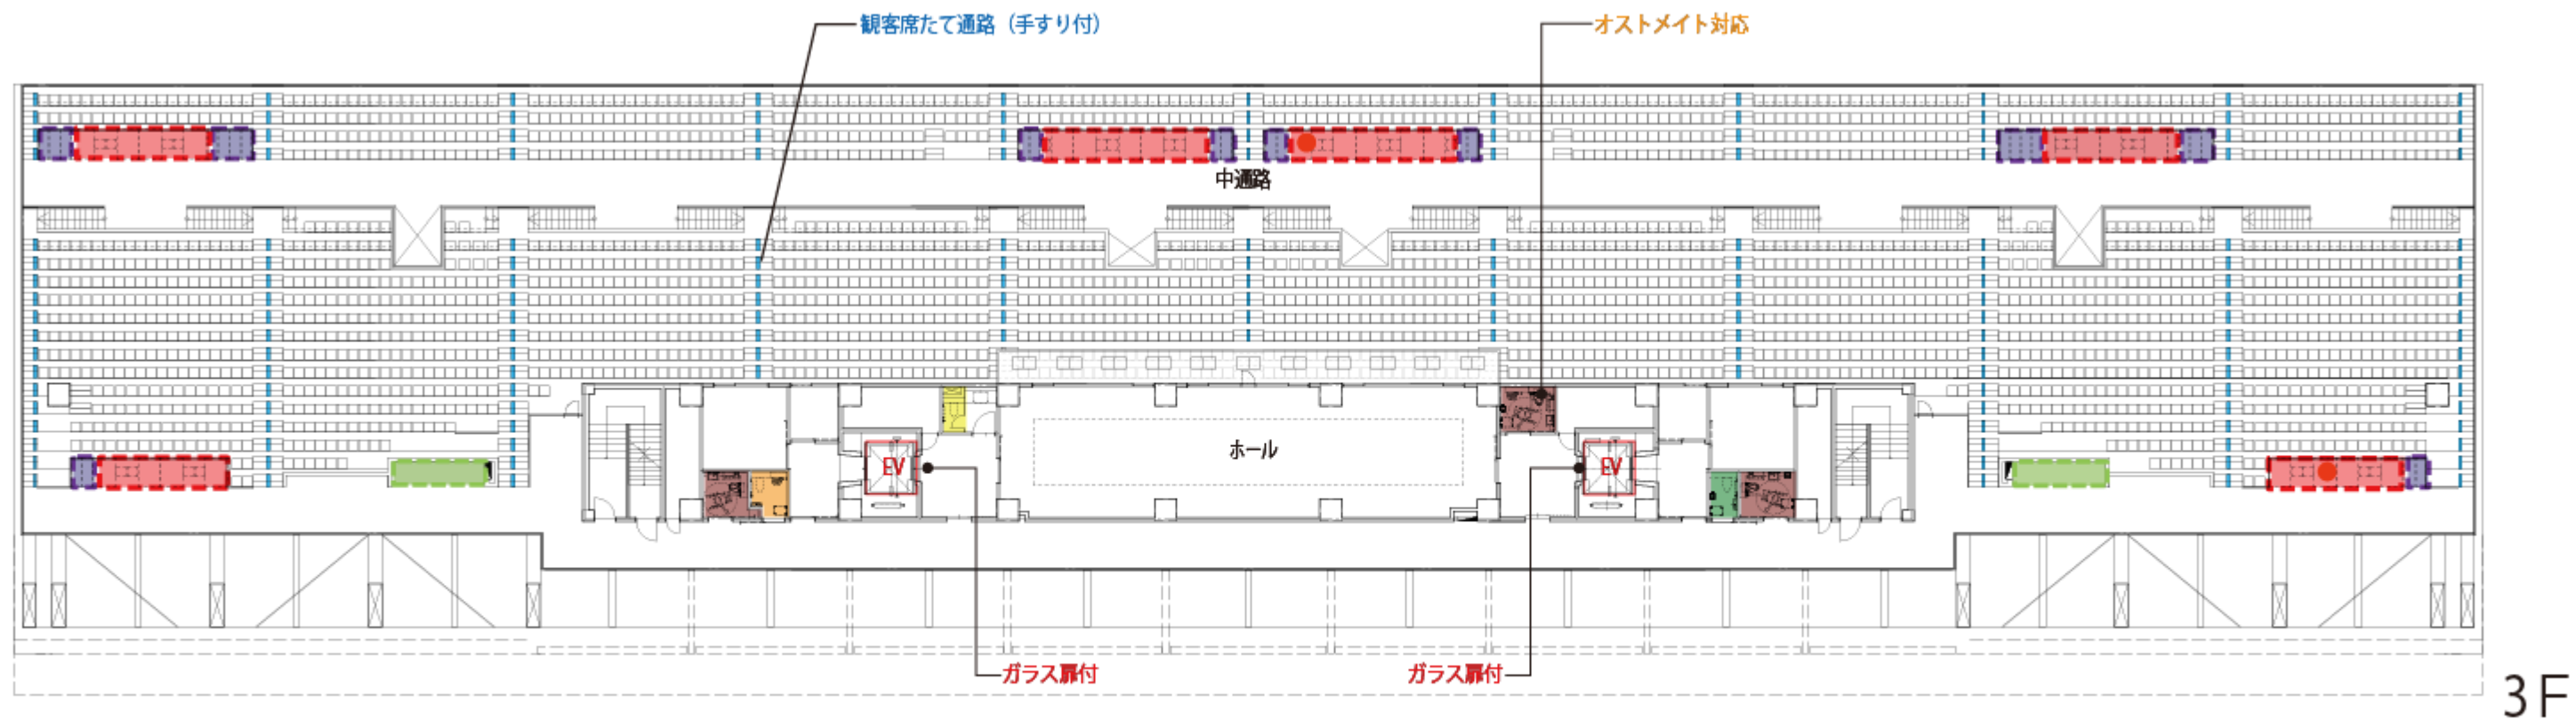


<凡例>

- 車いすトイレ 男女共用トイレ 手すり付便房 オストメイト対応便房 乳幼児対応便房 女子トイレ 男子トイレ
- 車いす席・同伴者席 付加アメニティ席 休憩コーナー 救護室 EVエレベータ 音声誘導装置 電動車いす充電用コンセント 縦通路用手すり

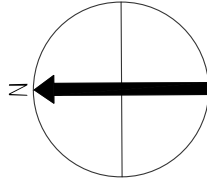

第一球技場 断面図

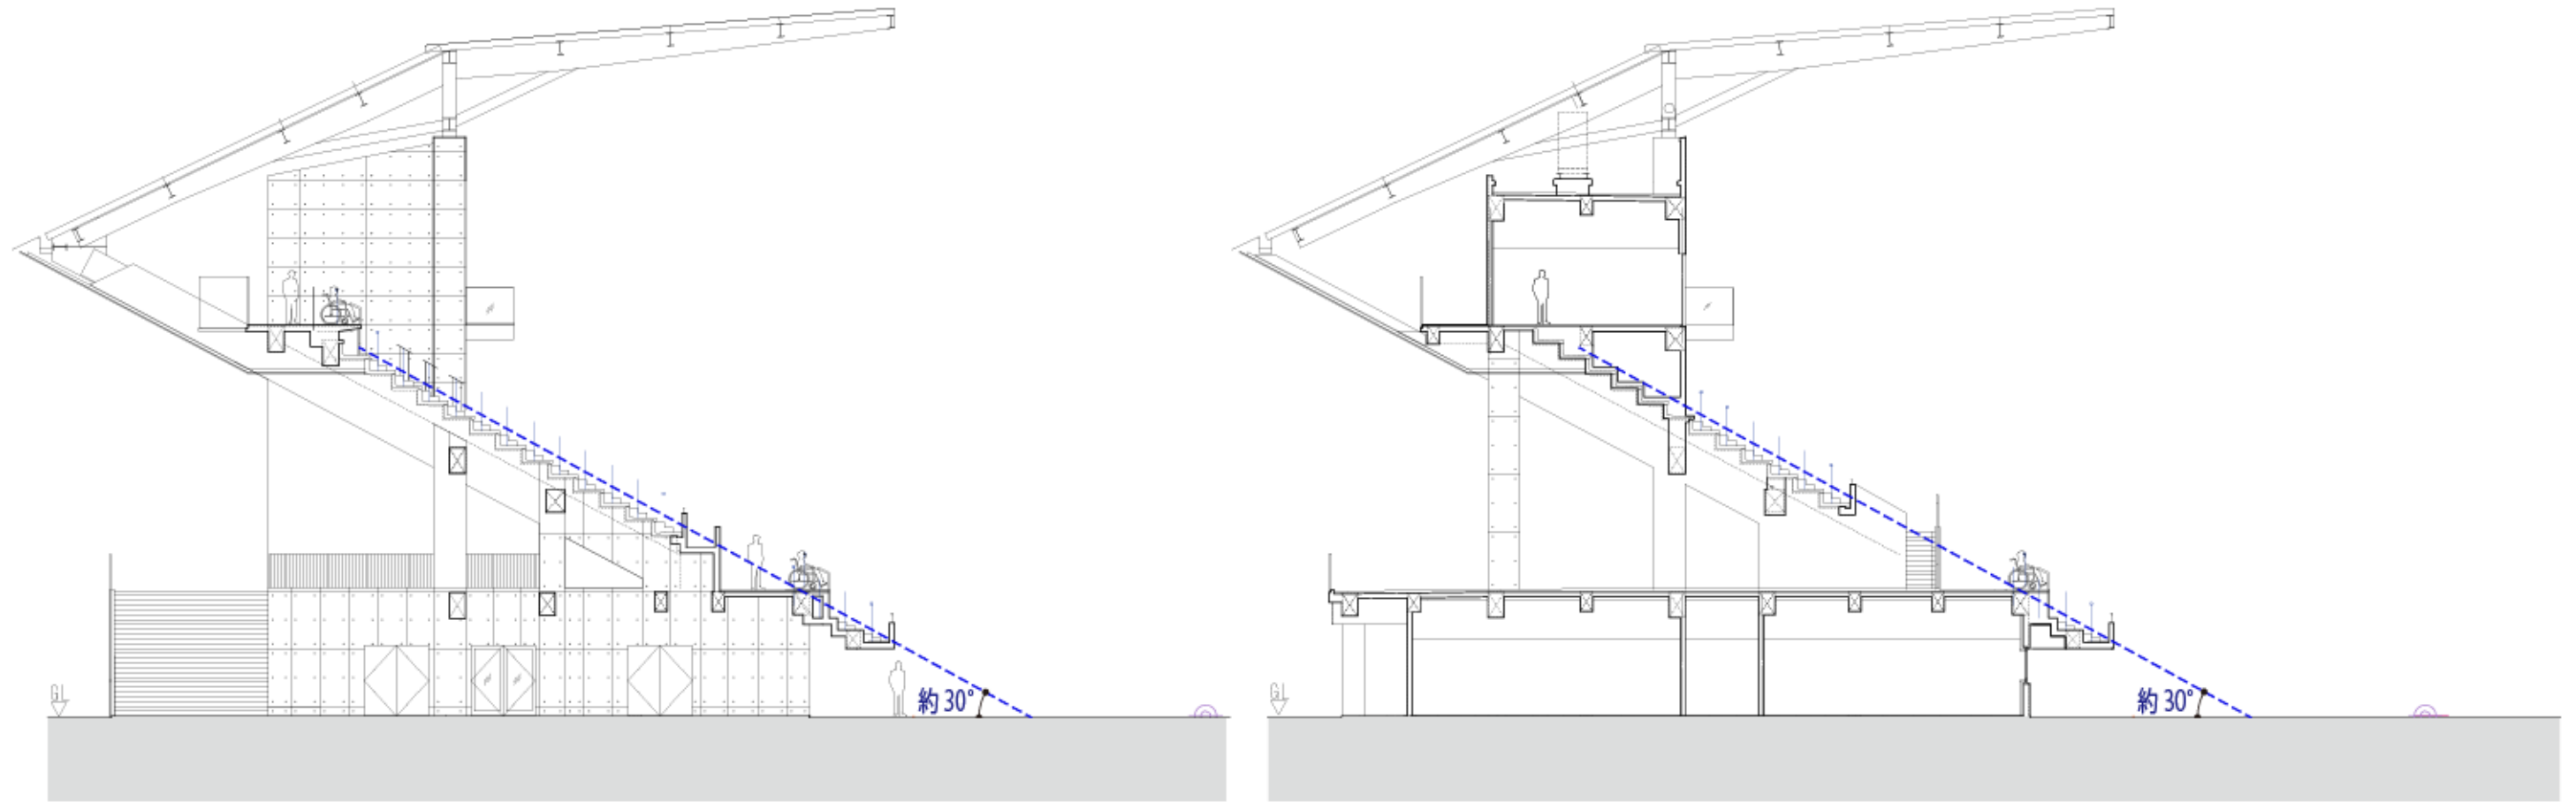

<凡例>


- | | | | | | | |
|-----------|----------|--------|------------|---------|--------|---------------|
| 車いすトイレ | 男女共用トイレ | 手すり付便房 | オストメイト対応便房 | 乳幼児対応便房 | 女子トイレ | 男子トイレ |
| 車いす席・同伴者席 | 付加アメニティ席 | 休憩コーナー | 救護室 | エレベータ | 音声誘導装置 | 電動車いす充電用コンセント |
| | | | | | | 縦通路用手すり |

第二球技場 1・2・3階 平面図





<凡例>

- 車 車いすトイレ
- 共 男女共用トイレ
- 手 手すり付便房
- オ オストメイト対応便房
- 幼 乳幼児対応便房
- 女子 女子トイレ
- 男子 男子トイレ
- 車いす席・同伴者席
- 付加アメニティ席
- 休 休憩コーナー
- 救 救護室
- EV エレベータ
- 音声誘導装置
- 電動車いす充電用コンセント
- 縦通路用手すり

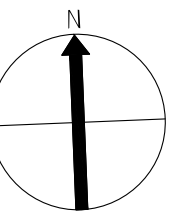

第二球技場 断面図

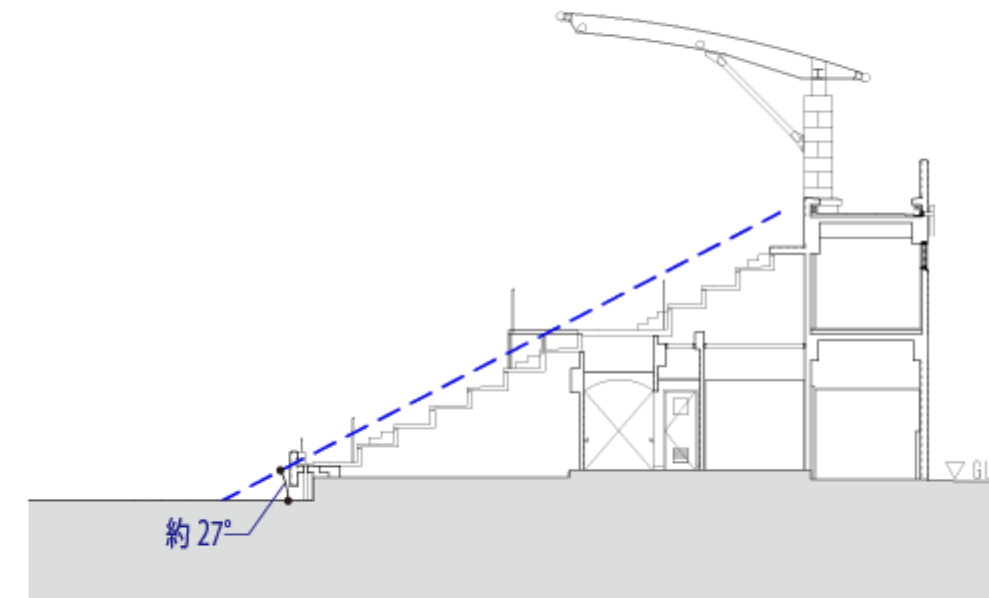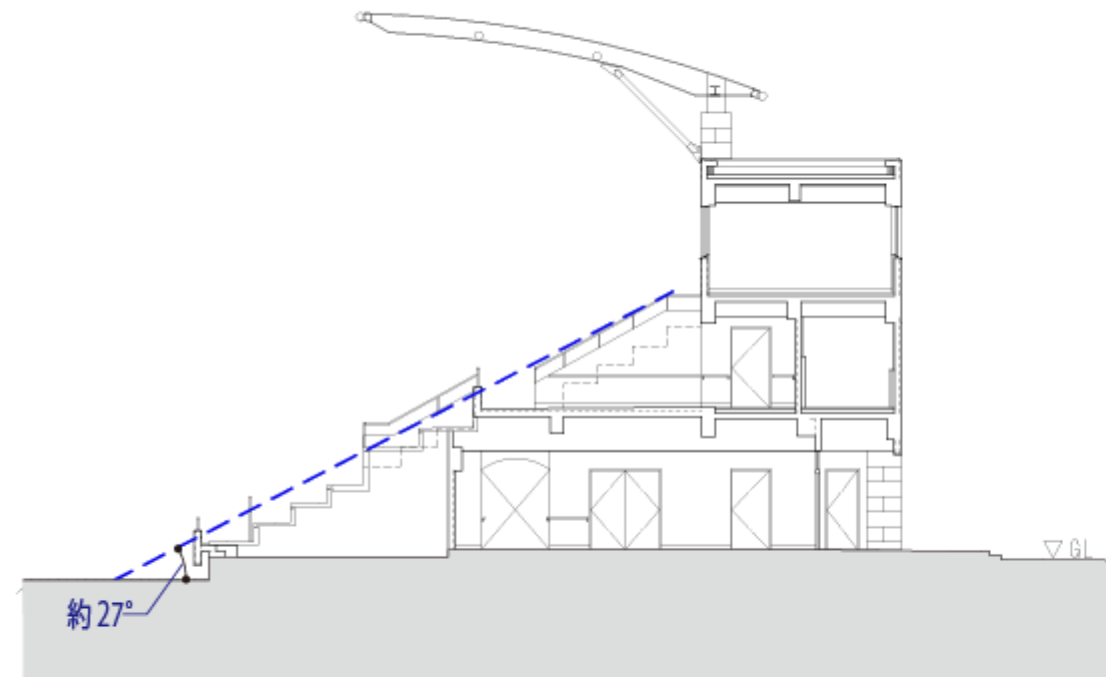

<凡例>

車いすトイレ	男女共用トイレ	手すり付便房	オストメイト対応便房	乳幼児対応便房	女子トイレ	男子トイレ
車いす席・同伴者席	付加アメニティ席	休憩コーナー	救護室	エレベータ	音声誘導装置	電動車いす充電用コンセント
						縦通路用手すり