



有明体操競技場の大会後の配置図等

配置図兼1階平面図（大会後）

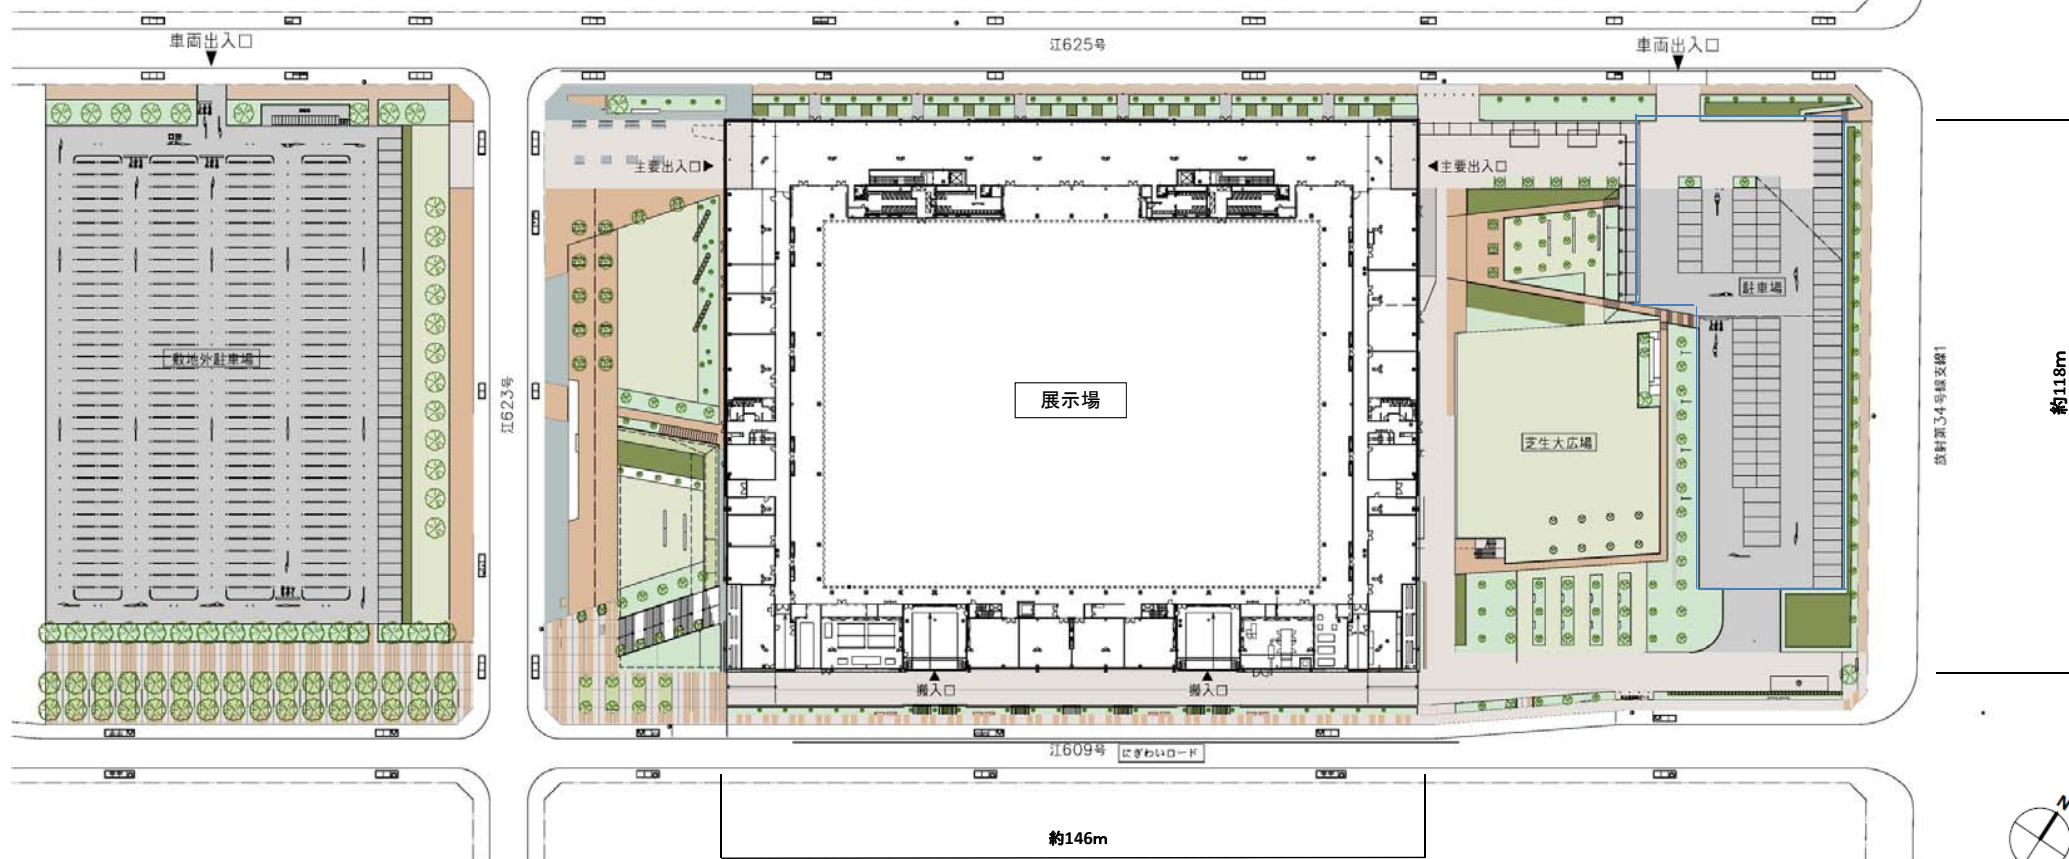


内容については、今後変更修正する場合があります


立面図（大会後）

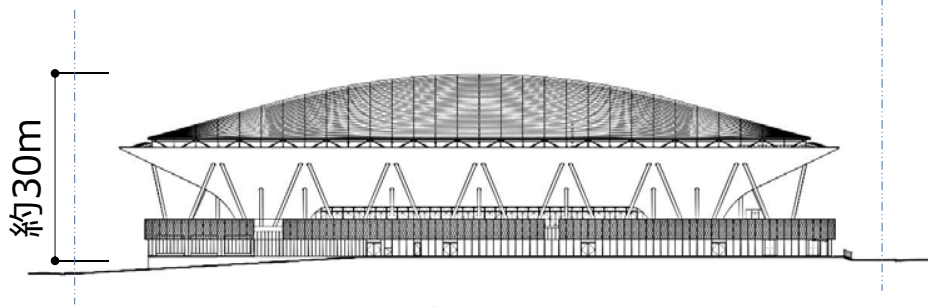


東側立面図

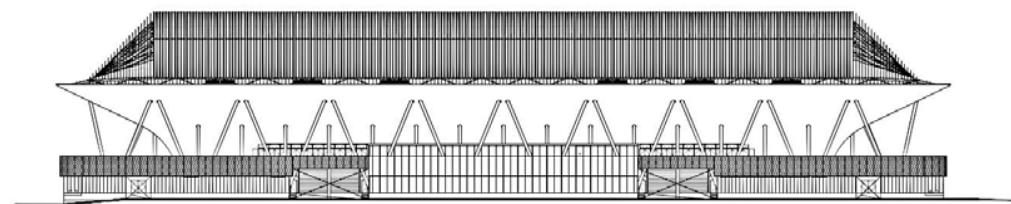

南側立面図

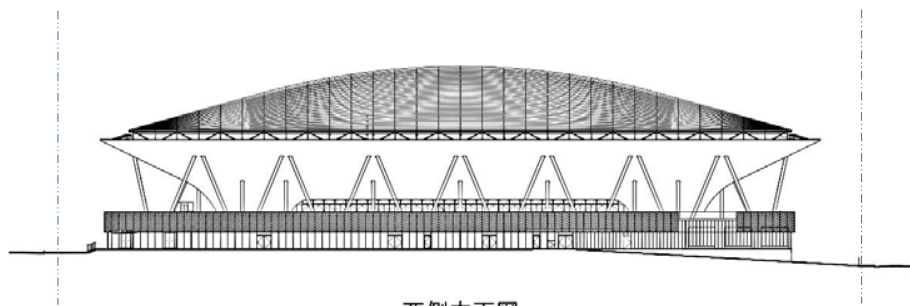

西側立面図

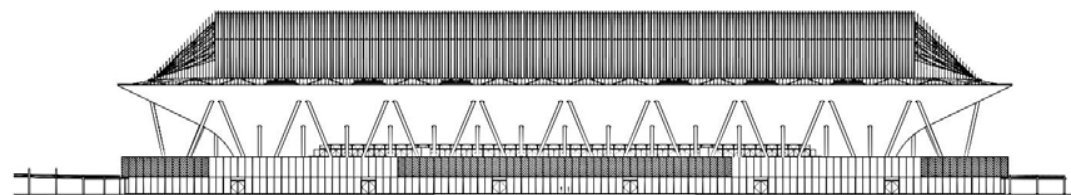

北側立面図

内容については、今後変更修正する場合があります