

# オリンピックアクアティクスセンター

## ■ 計画敷地

名称：辰巳の森海浜公園

所在地：東京都江東区辰巳二丁目2番2の一部 他

面積：約162,000㎡

## ■ 後利用の方向性

「世界的な大会等が開催される国際水泳場として、  
また、都民も利用できる水泳場として活用していく」


## ■ 施設概要

構造：S造、一部SRC造・RC造

延べ面積：約68,000㎡ （大会後：約56,000㎡）

階数：地上4階地下1階（大会後：地上4階地下1階）

座席数：約15,000席 （大会後：約5,000席）

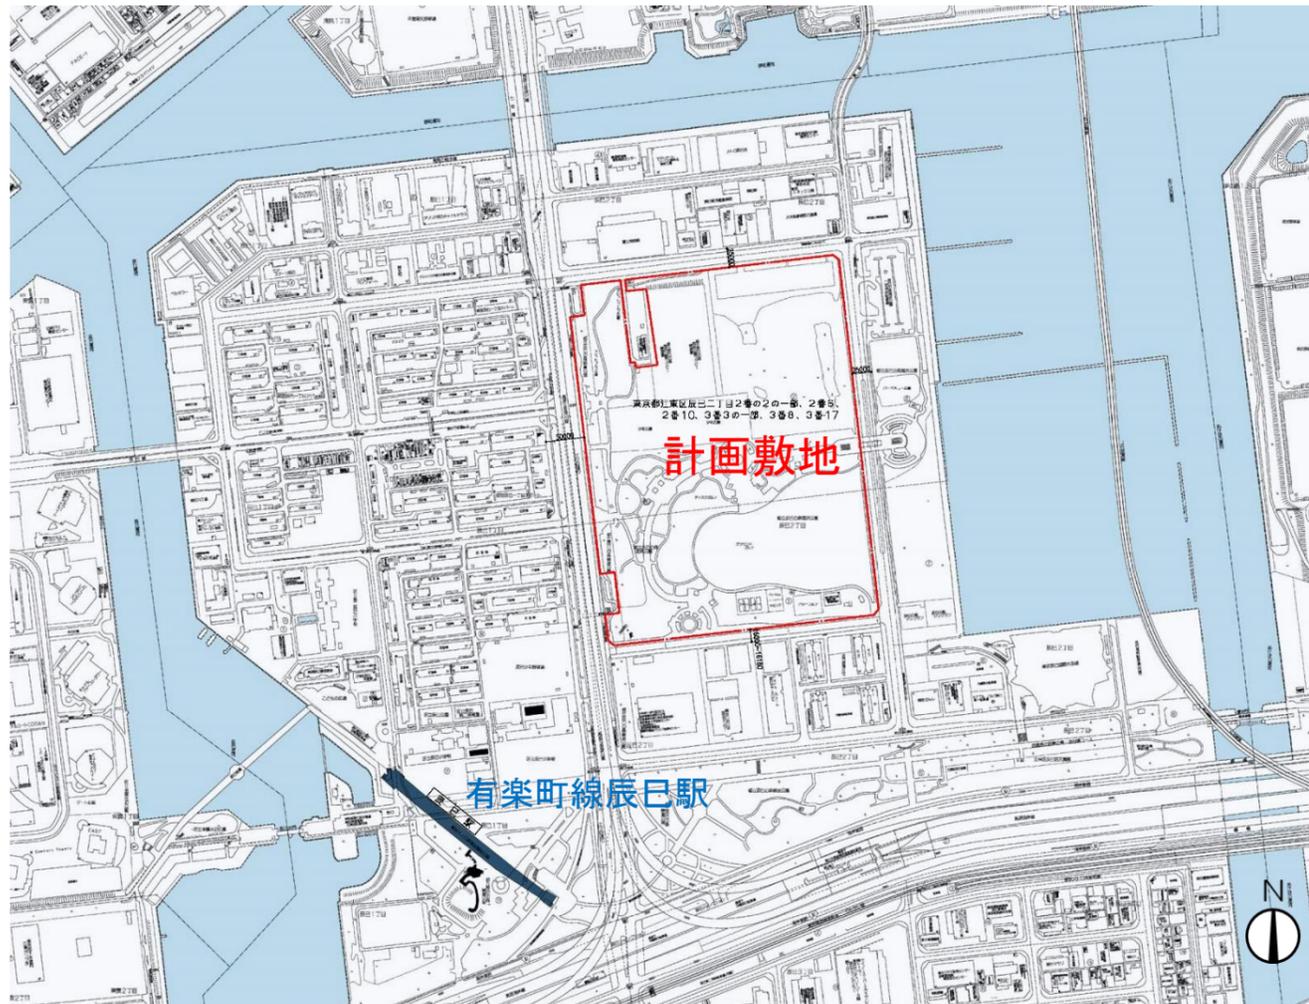


案内図




航空写真

# 大会時 1階平面図

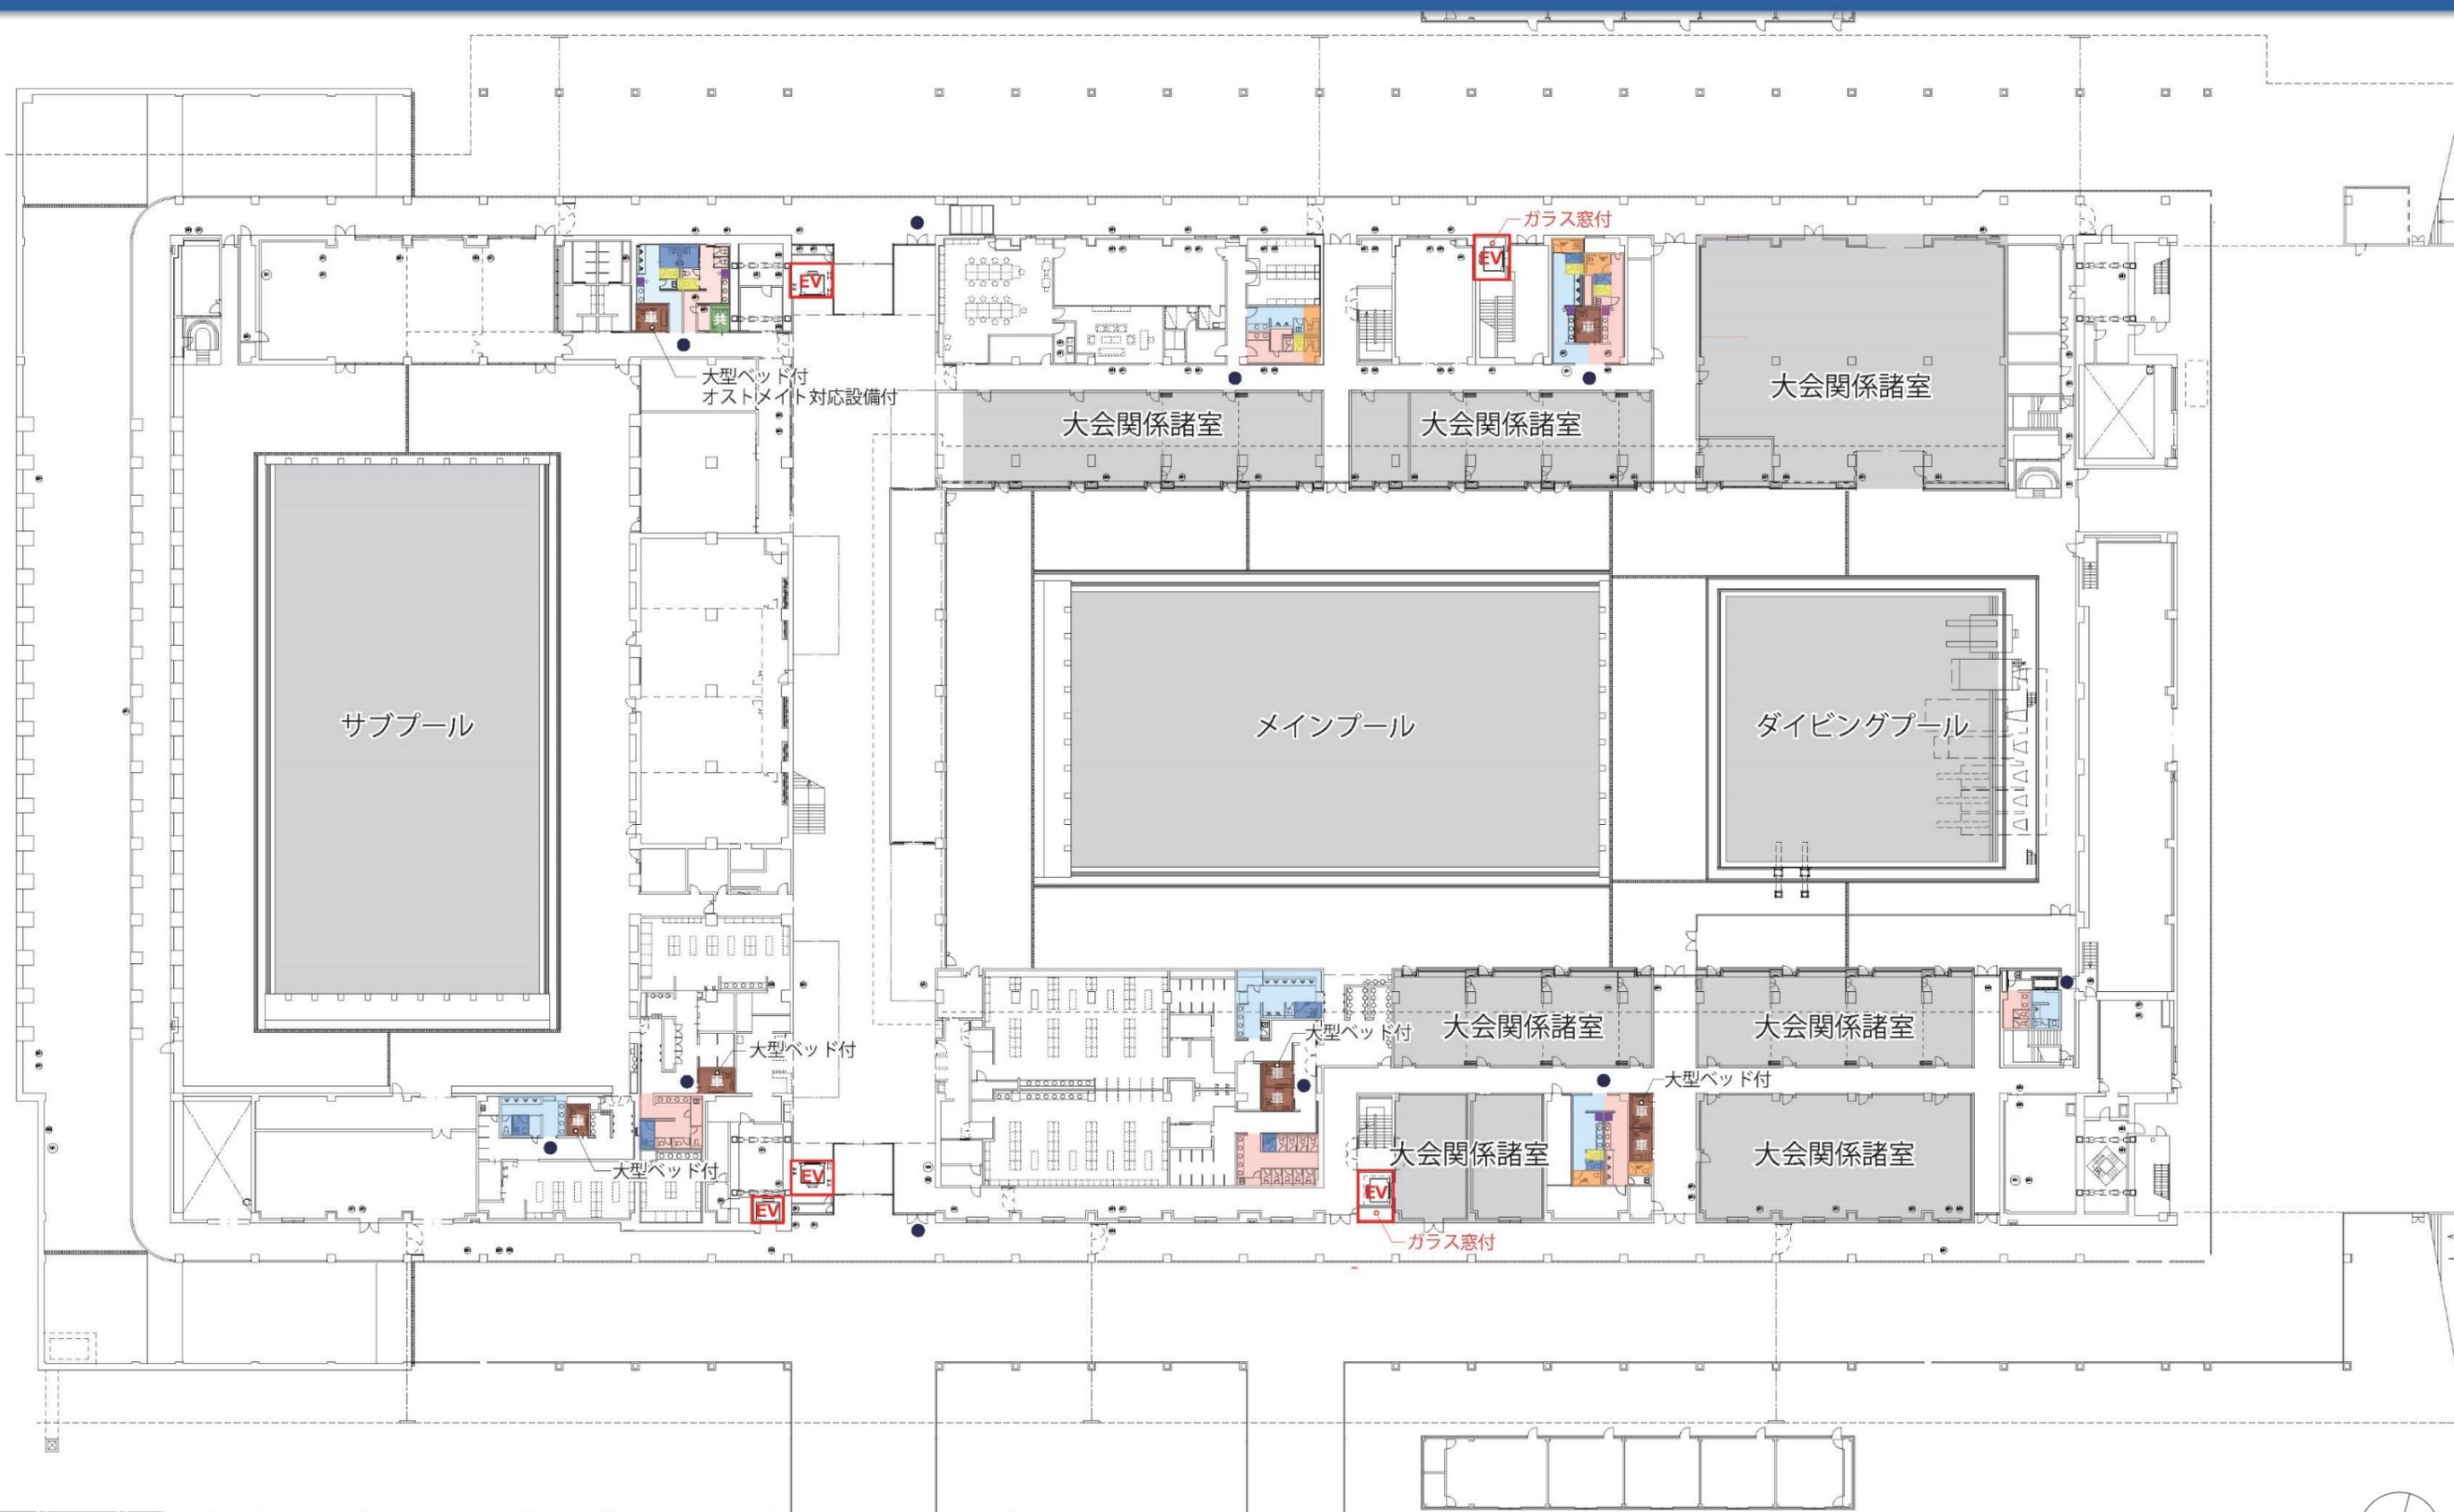


<凡例>

- |           |          |        |            |         |        |               |         |
|-----------|----------|--------|------------|---------|--------|---------------|---------|
| 車いすトイレ    | 男女共用トイレ  | 手すり付便房 | オストメイト対応便房 | 乳幼児対応便房 | 女子トイレ  | 男子トイレ         |         |
| 車いす席・同伴者席 | 付加アメニティ席 | 休憩コーナー | 救護室        | エレベータ   | 音声誘導装置 | 電動車いす充電用コンセント | 縦通路用手すり |

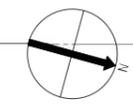


# 大会時 2階平面図

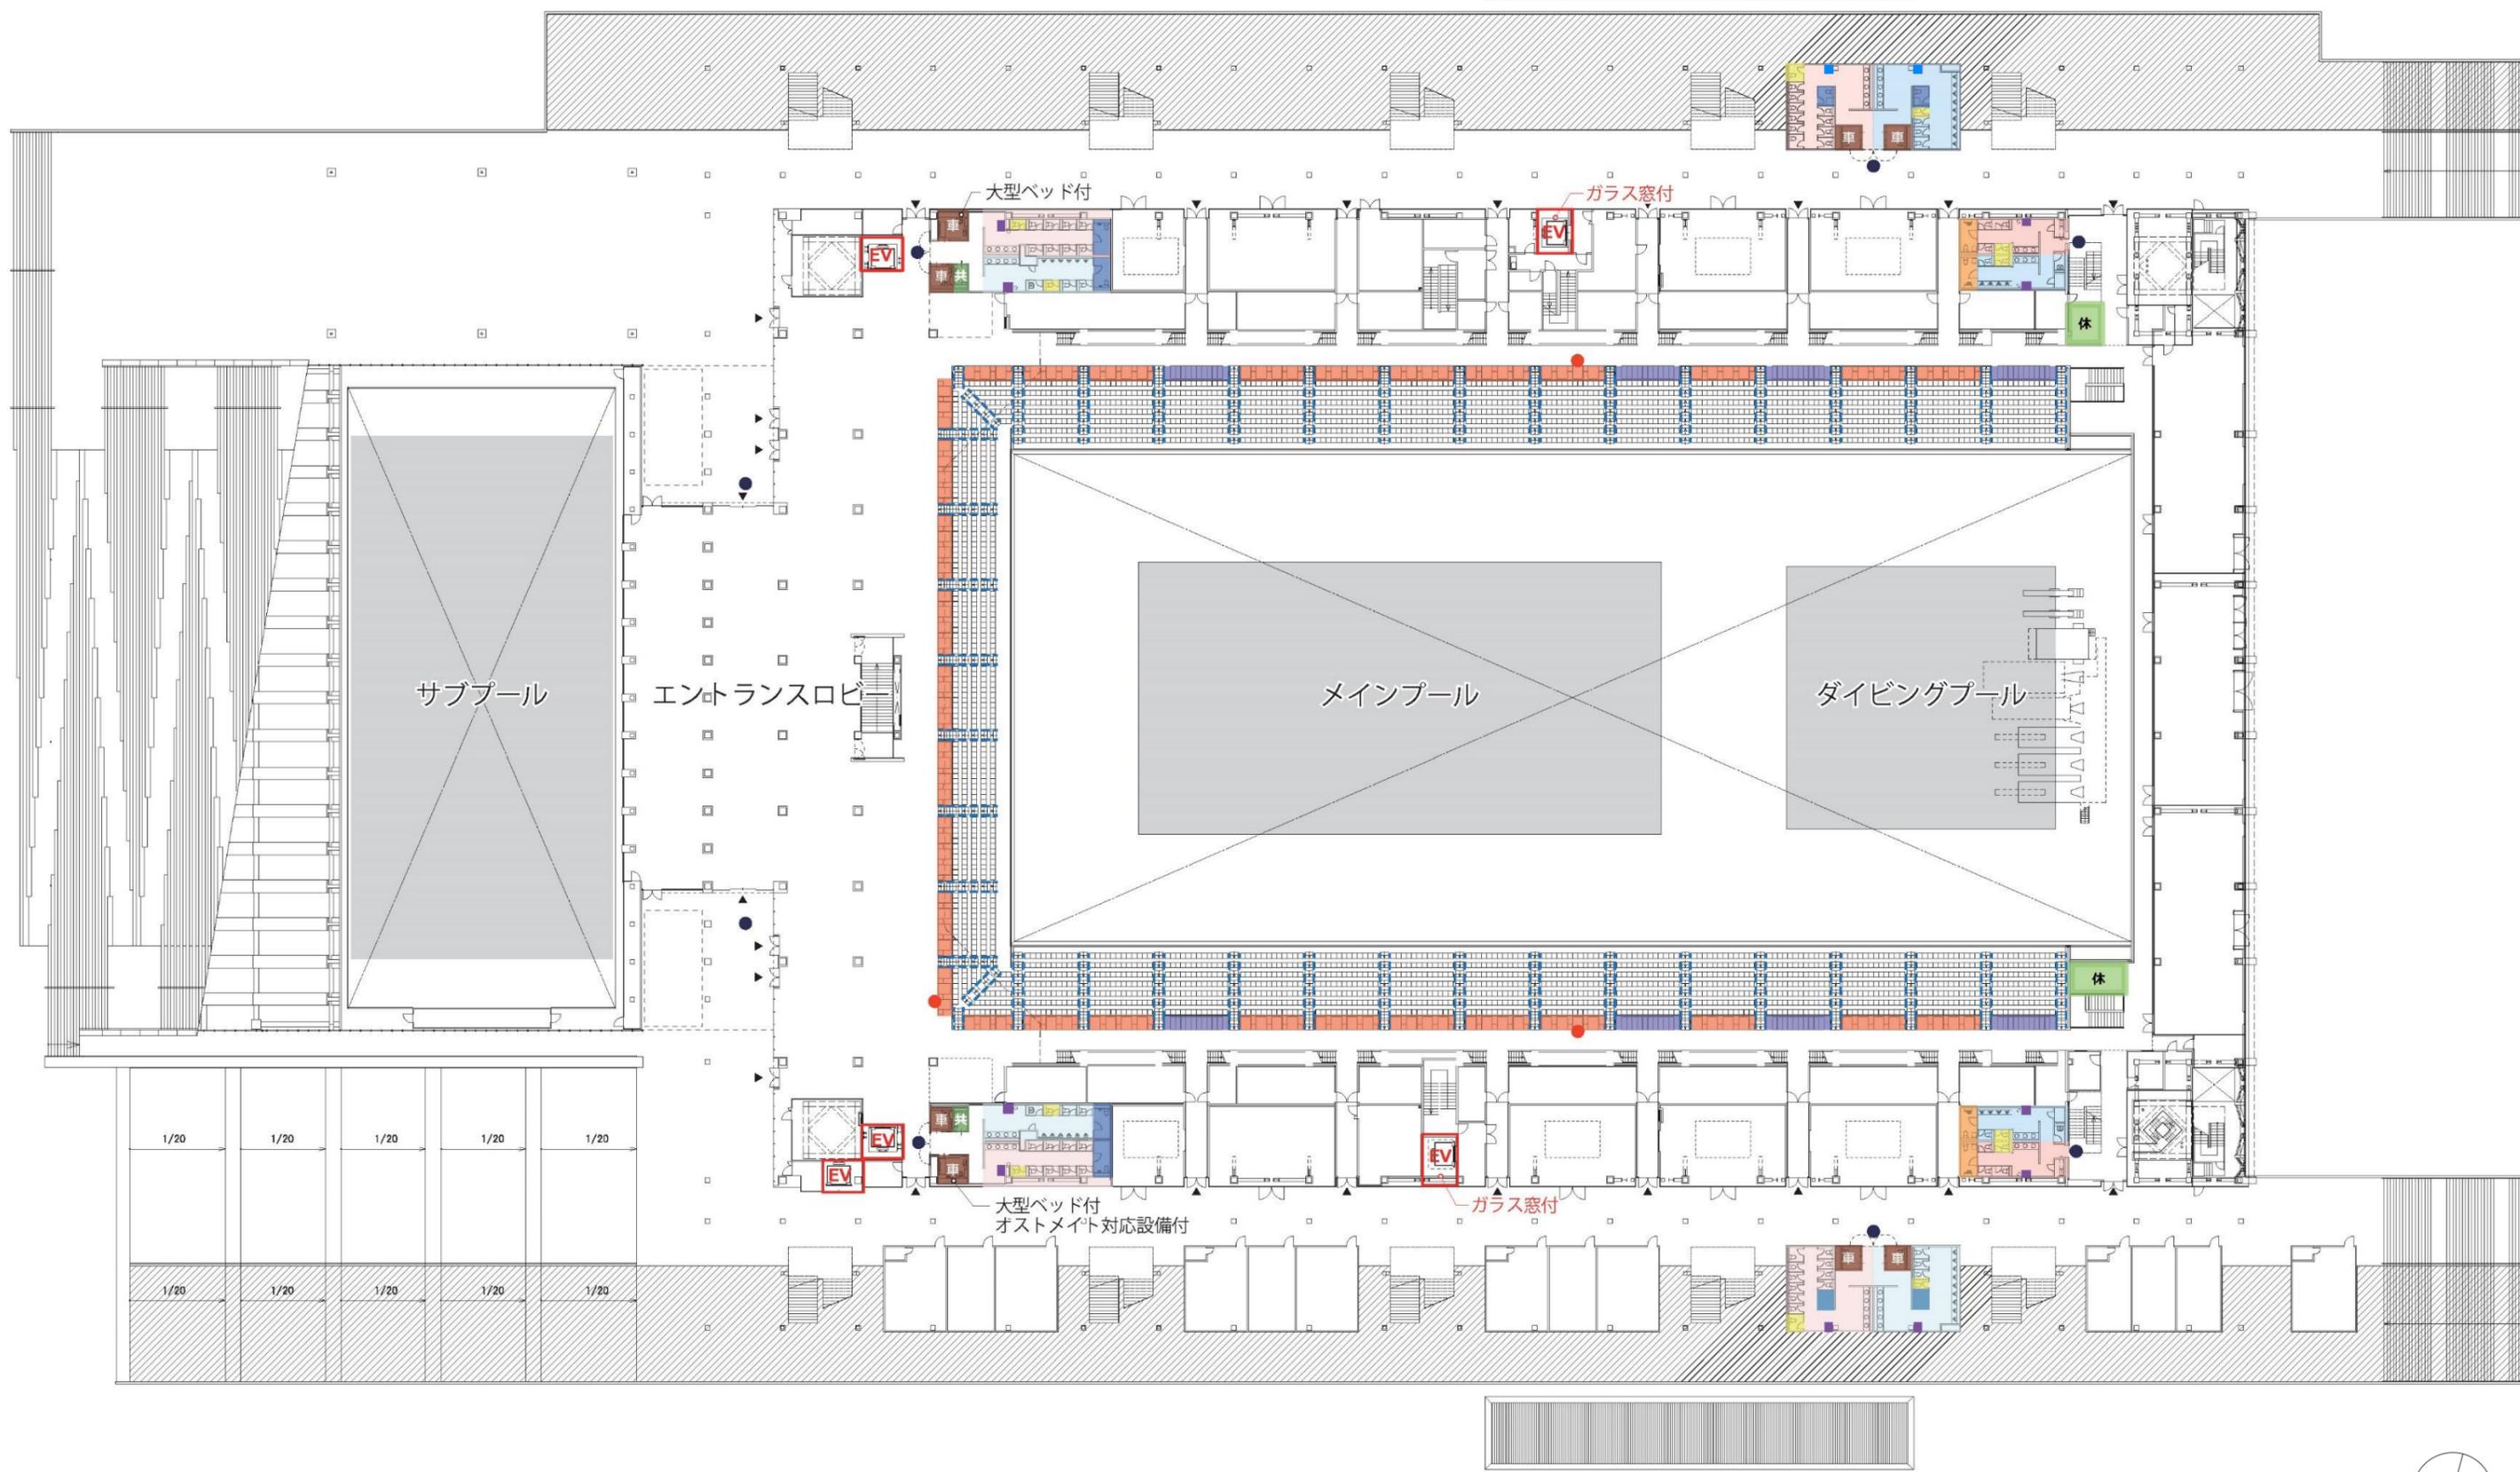


<凡例>

- |           |          |        |            |         |        |               |         |
|-----------|----------|--------|------------|---------|--------|---------------|---------|
| 車いすトイレ    | 男女共用トイレ  | 手すり付便房 | オストメイト対応便房 | 乳幼児対応便房 | 女子トイレ  | 男子トイレ         |         |
| 車いす席・同伴者席 | 付加アメニティ席 | 休憩コーナー | 救護室        | エレベータ   | 音声誘導装置 | 電動車いす充電用コンセント | 縦通路用手すり |

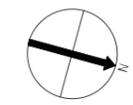


# 大会時 3階平面図

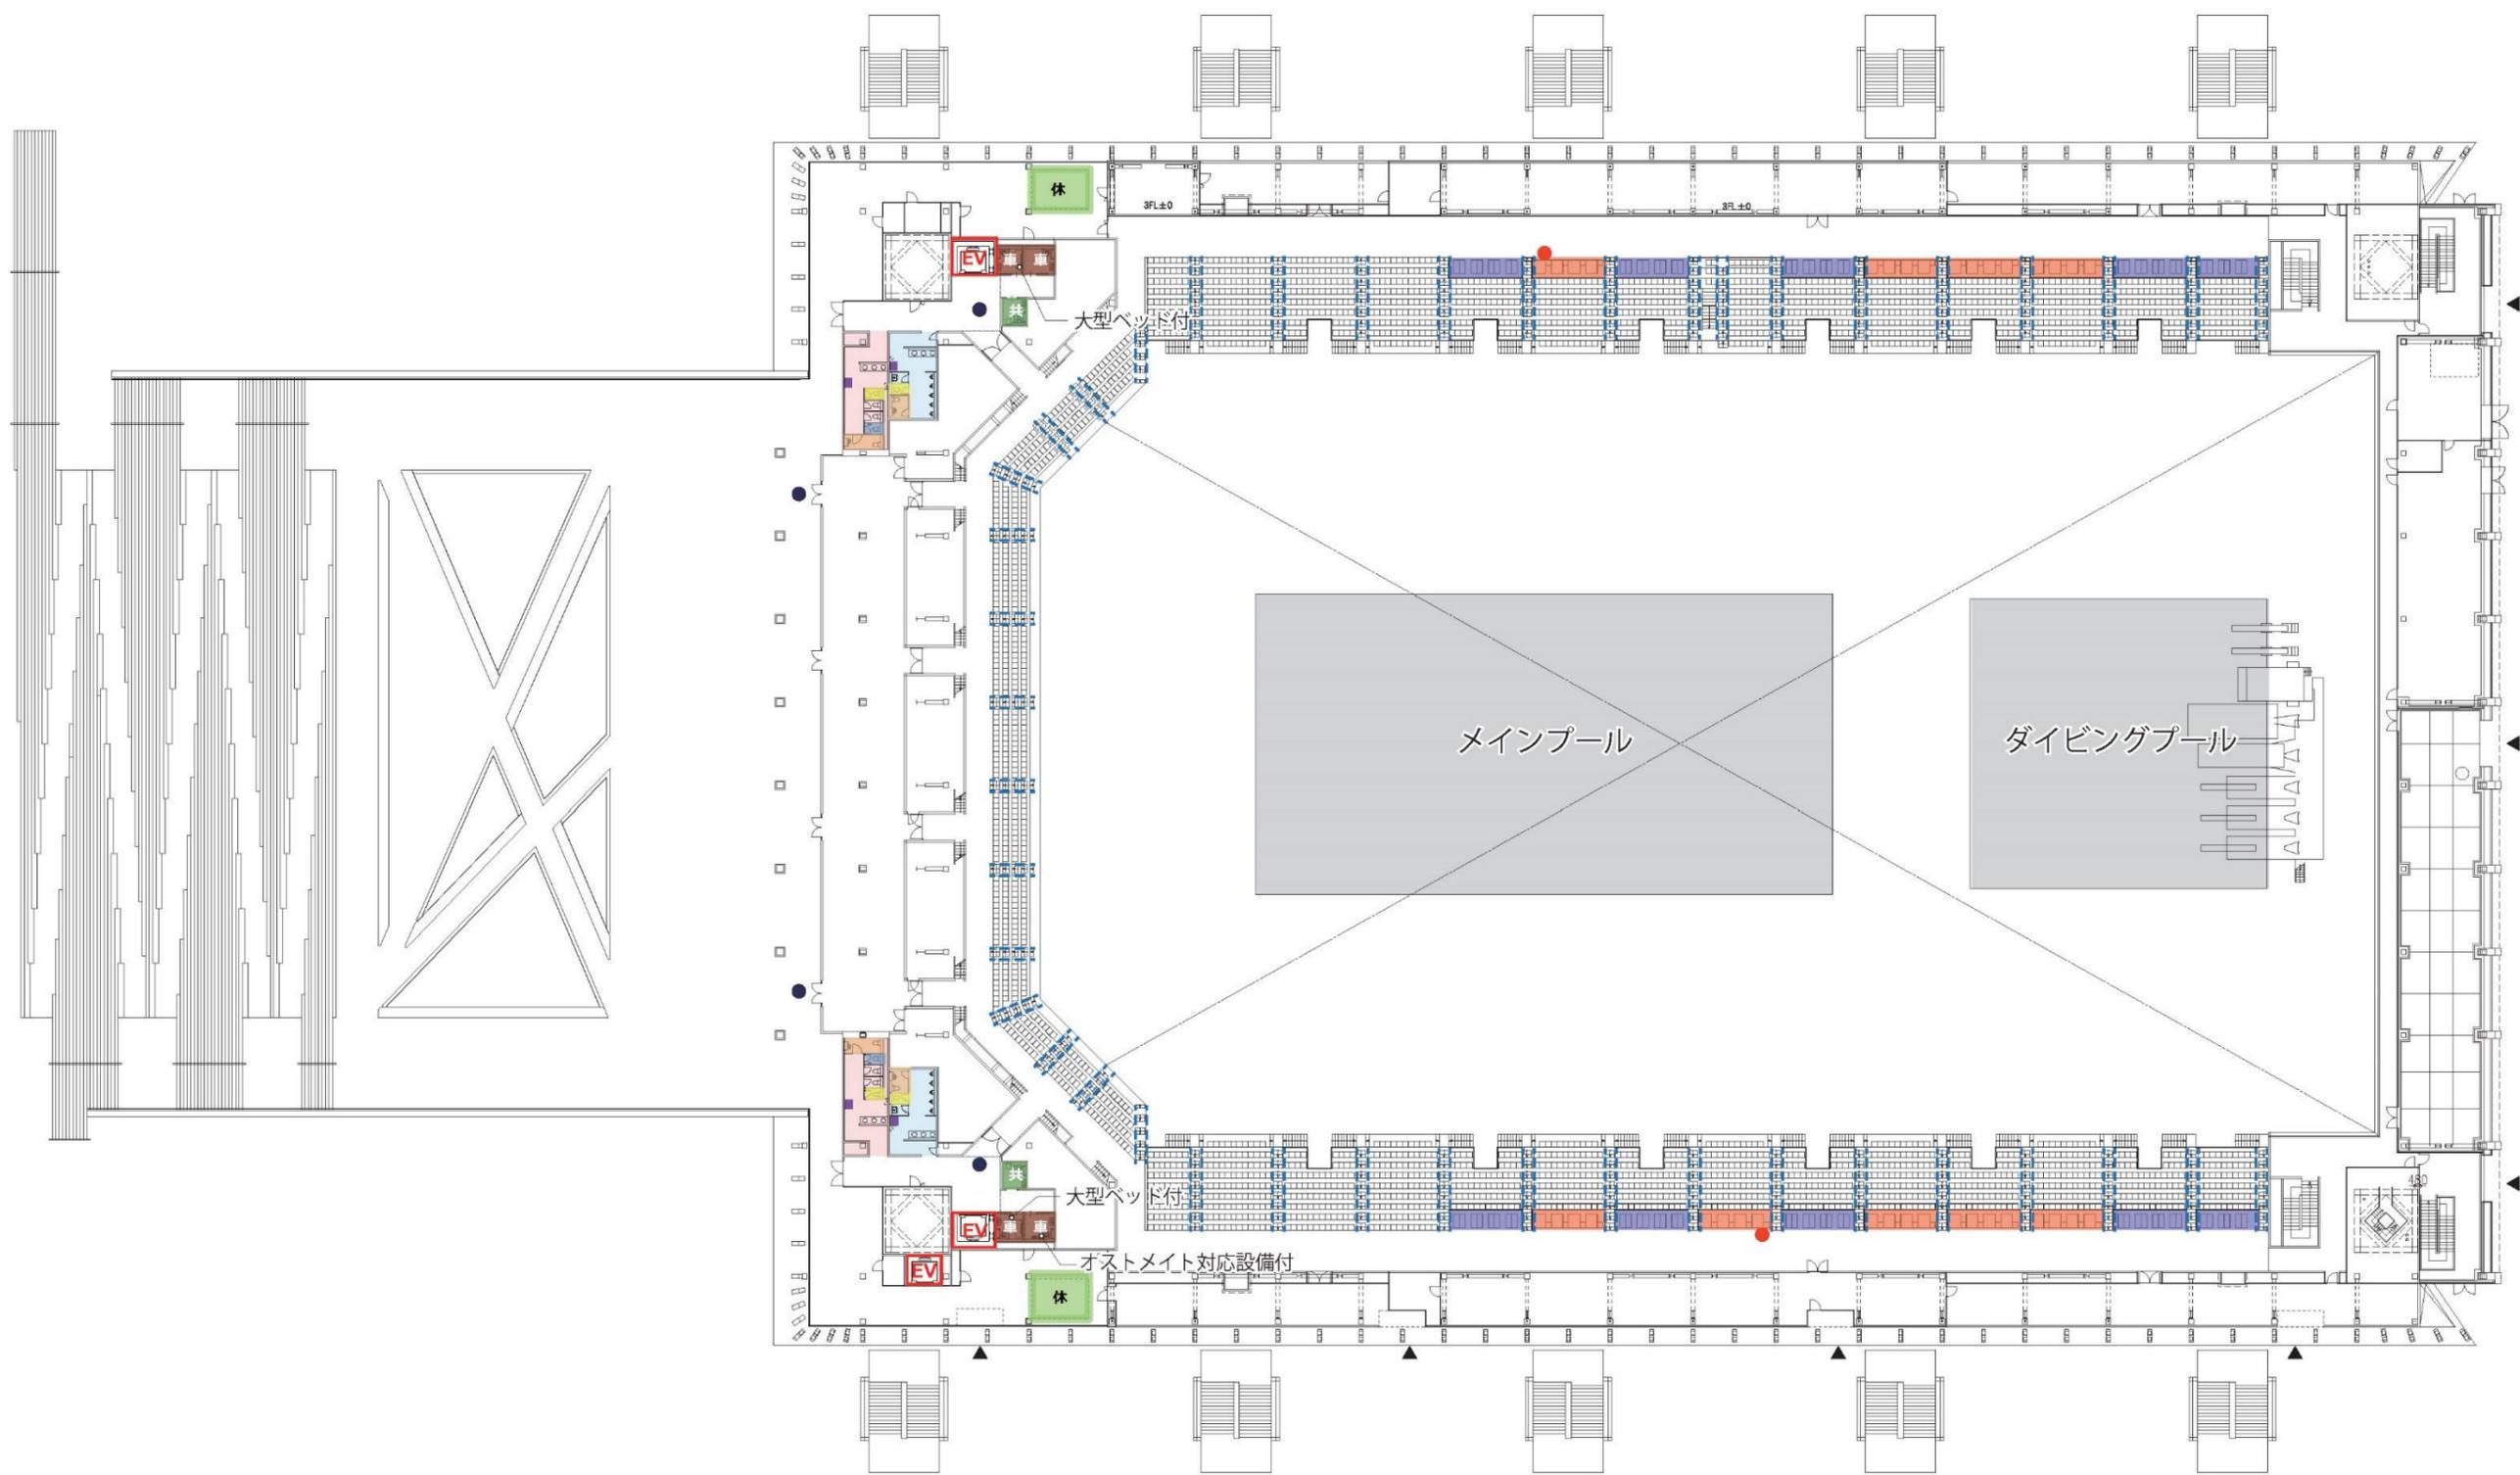


<凡例>

- |           |          |        |            |         |        |               |         |
|-----------|----------|--------|------------|---------|--------|---------------|---------|
| 車いすトイレ    | 男女共用トイレ  | 手すり付便房 | オストメイト対応便房 | 乳幼児対応便房 | 女子トイレ  | 男子トイレ         |         |
| 車いす席・同伴者席 | 付加アメニティ席 | 休憩コーナー | 救護室        | エレベータ   | 音声誘導装置 | 電動車いす充電用コンセント | 縦通路用手すり |

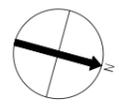

# 大会時 4階平面図

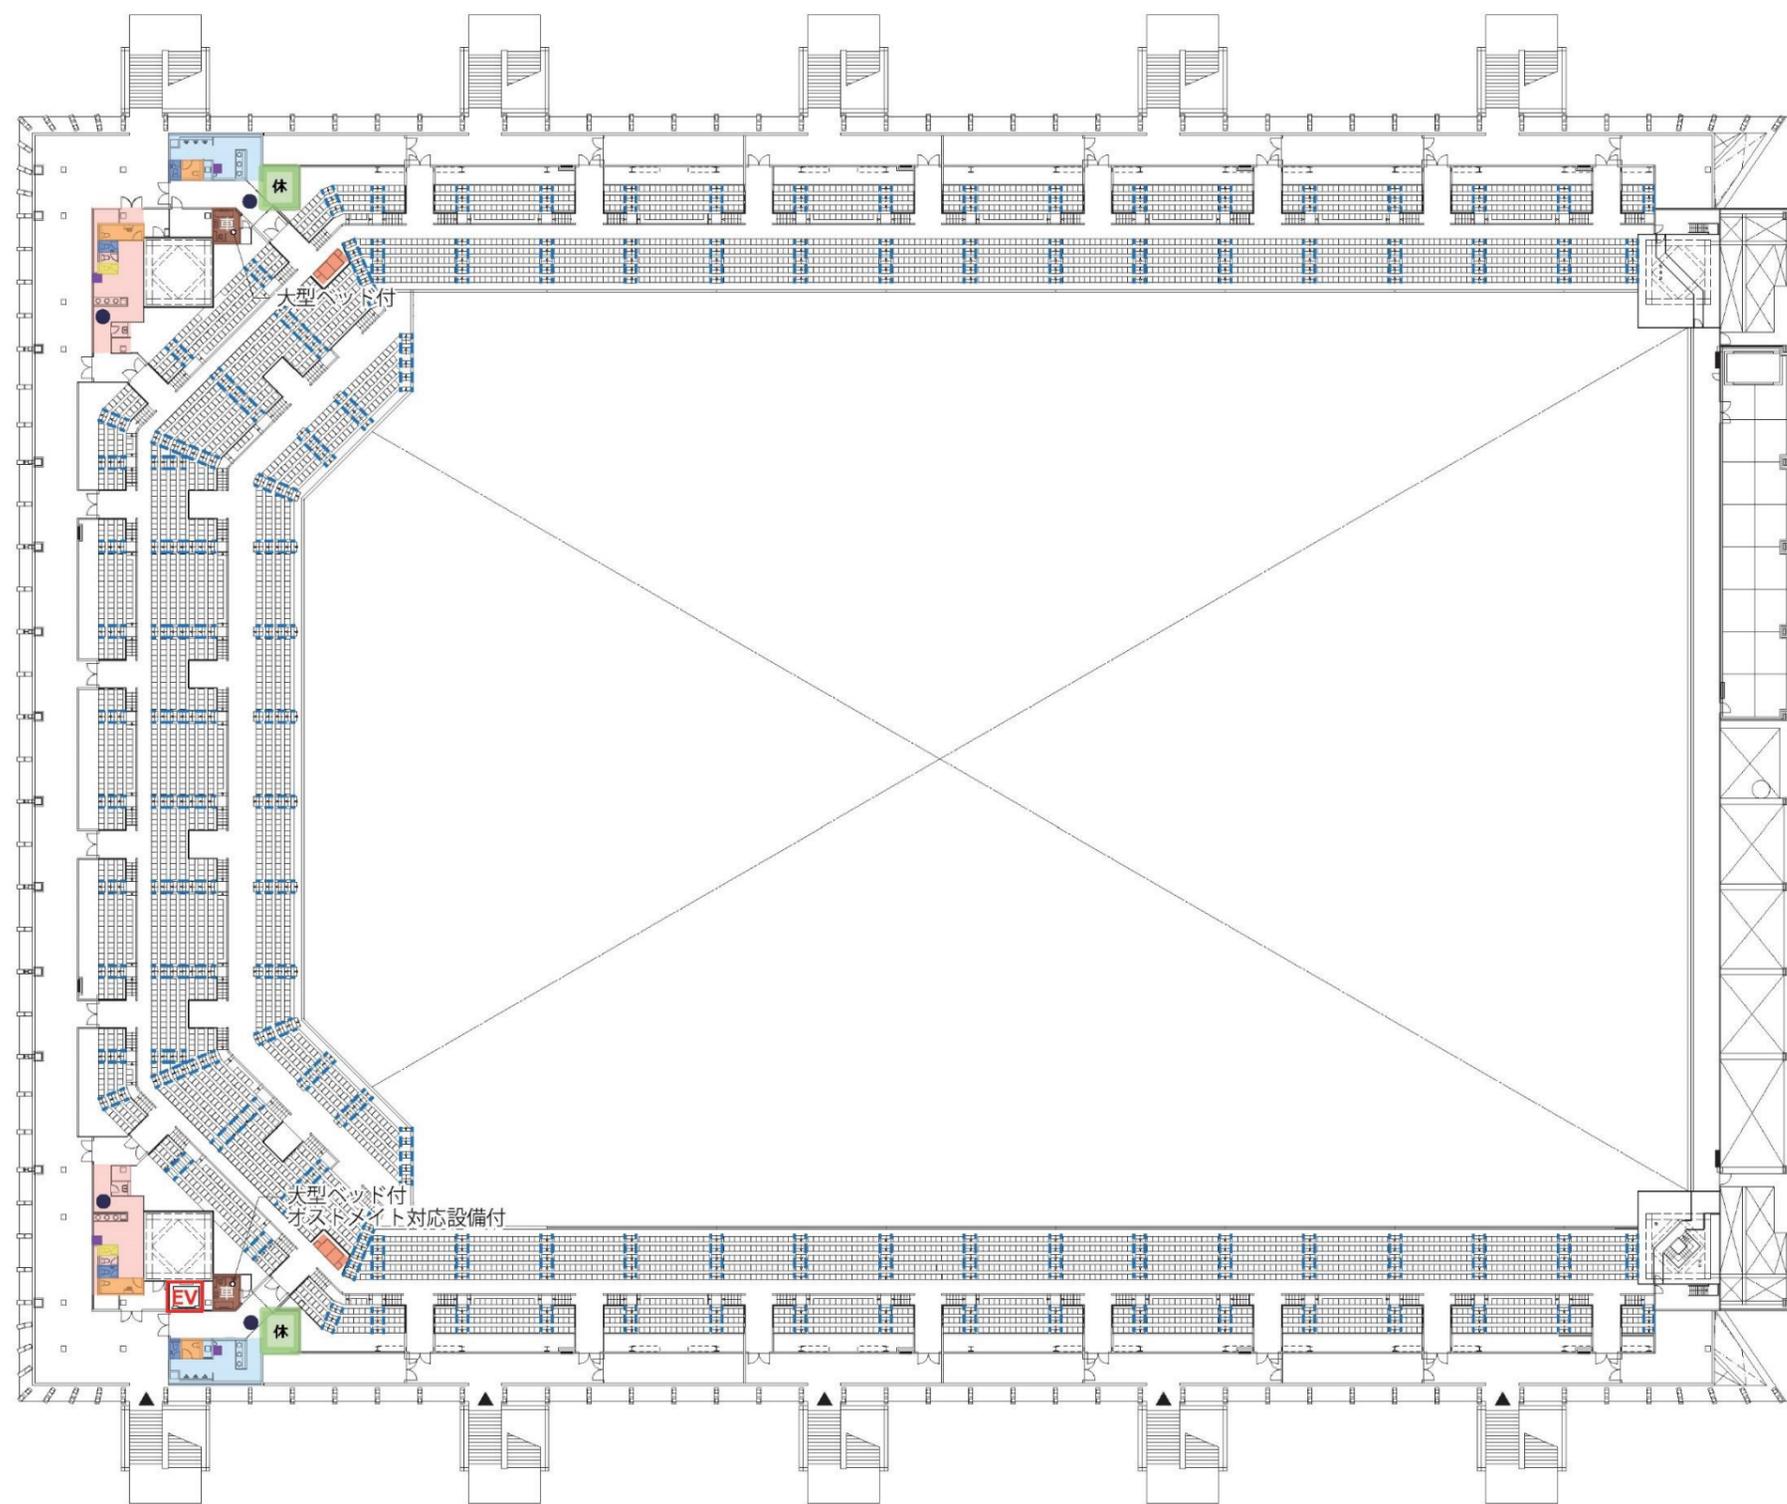


<凡例>

車いすトイレ	男女共用トイレ	手すり付便房	オストメイト対応便房	乳幼児対応便房	女子トイレ	男子トイレ	
車いす席・同伴者席	付加アメニティ席	休憩コーナー	救護室	エレベータ	音声誘導装置	電動車いす充電用コンセント	縦通路用手すり




# 大会後 1階平面図

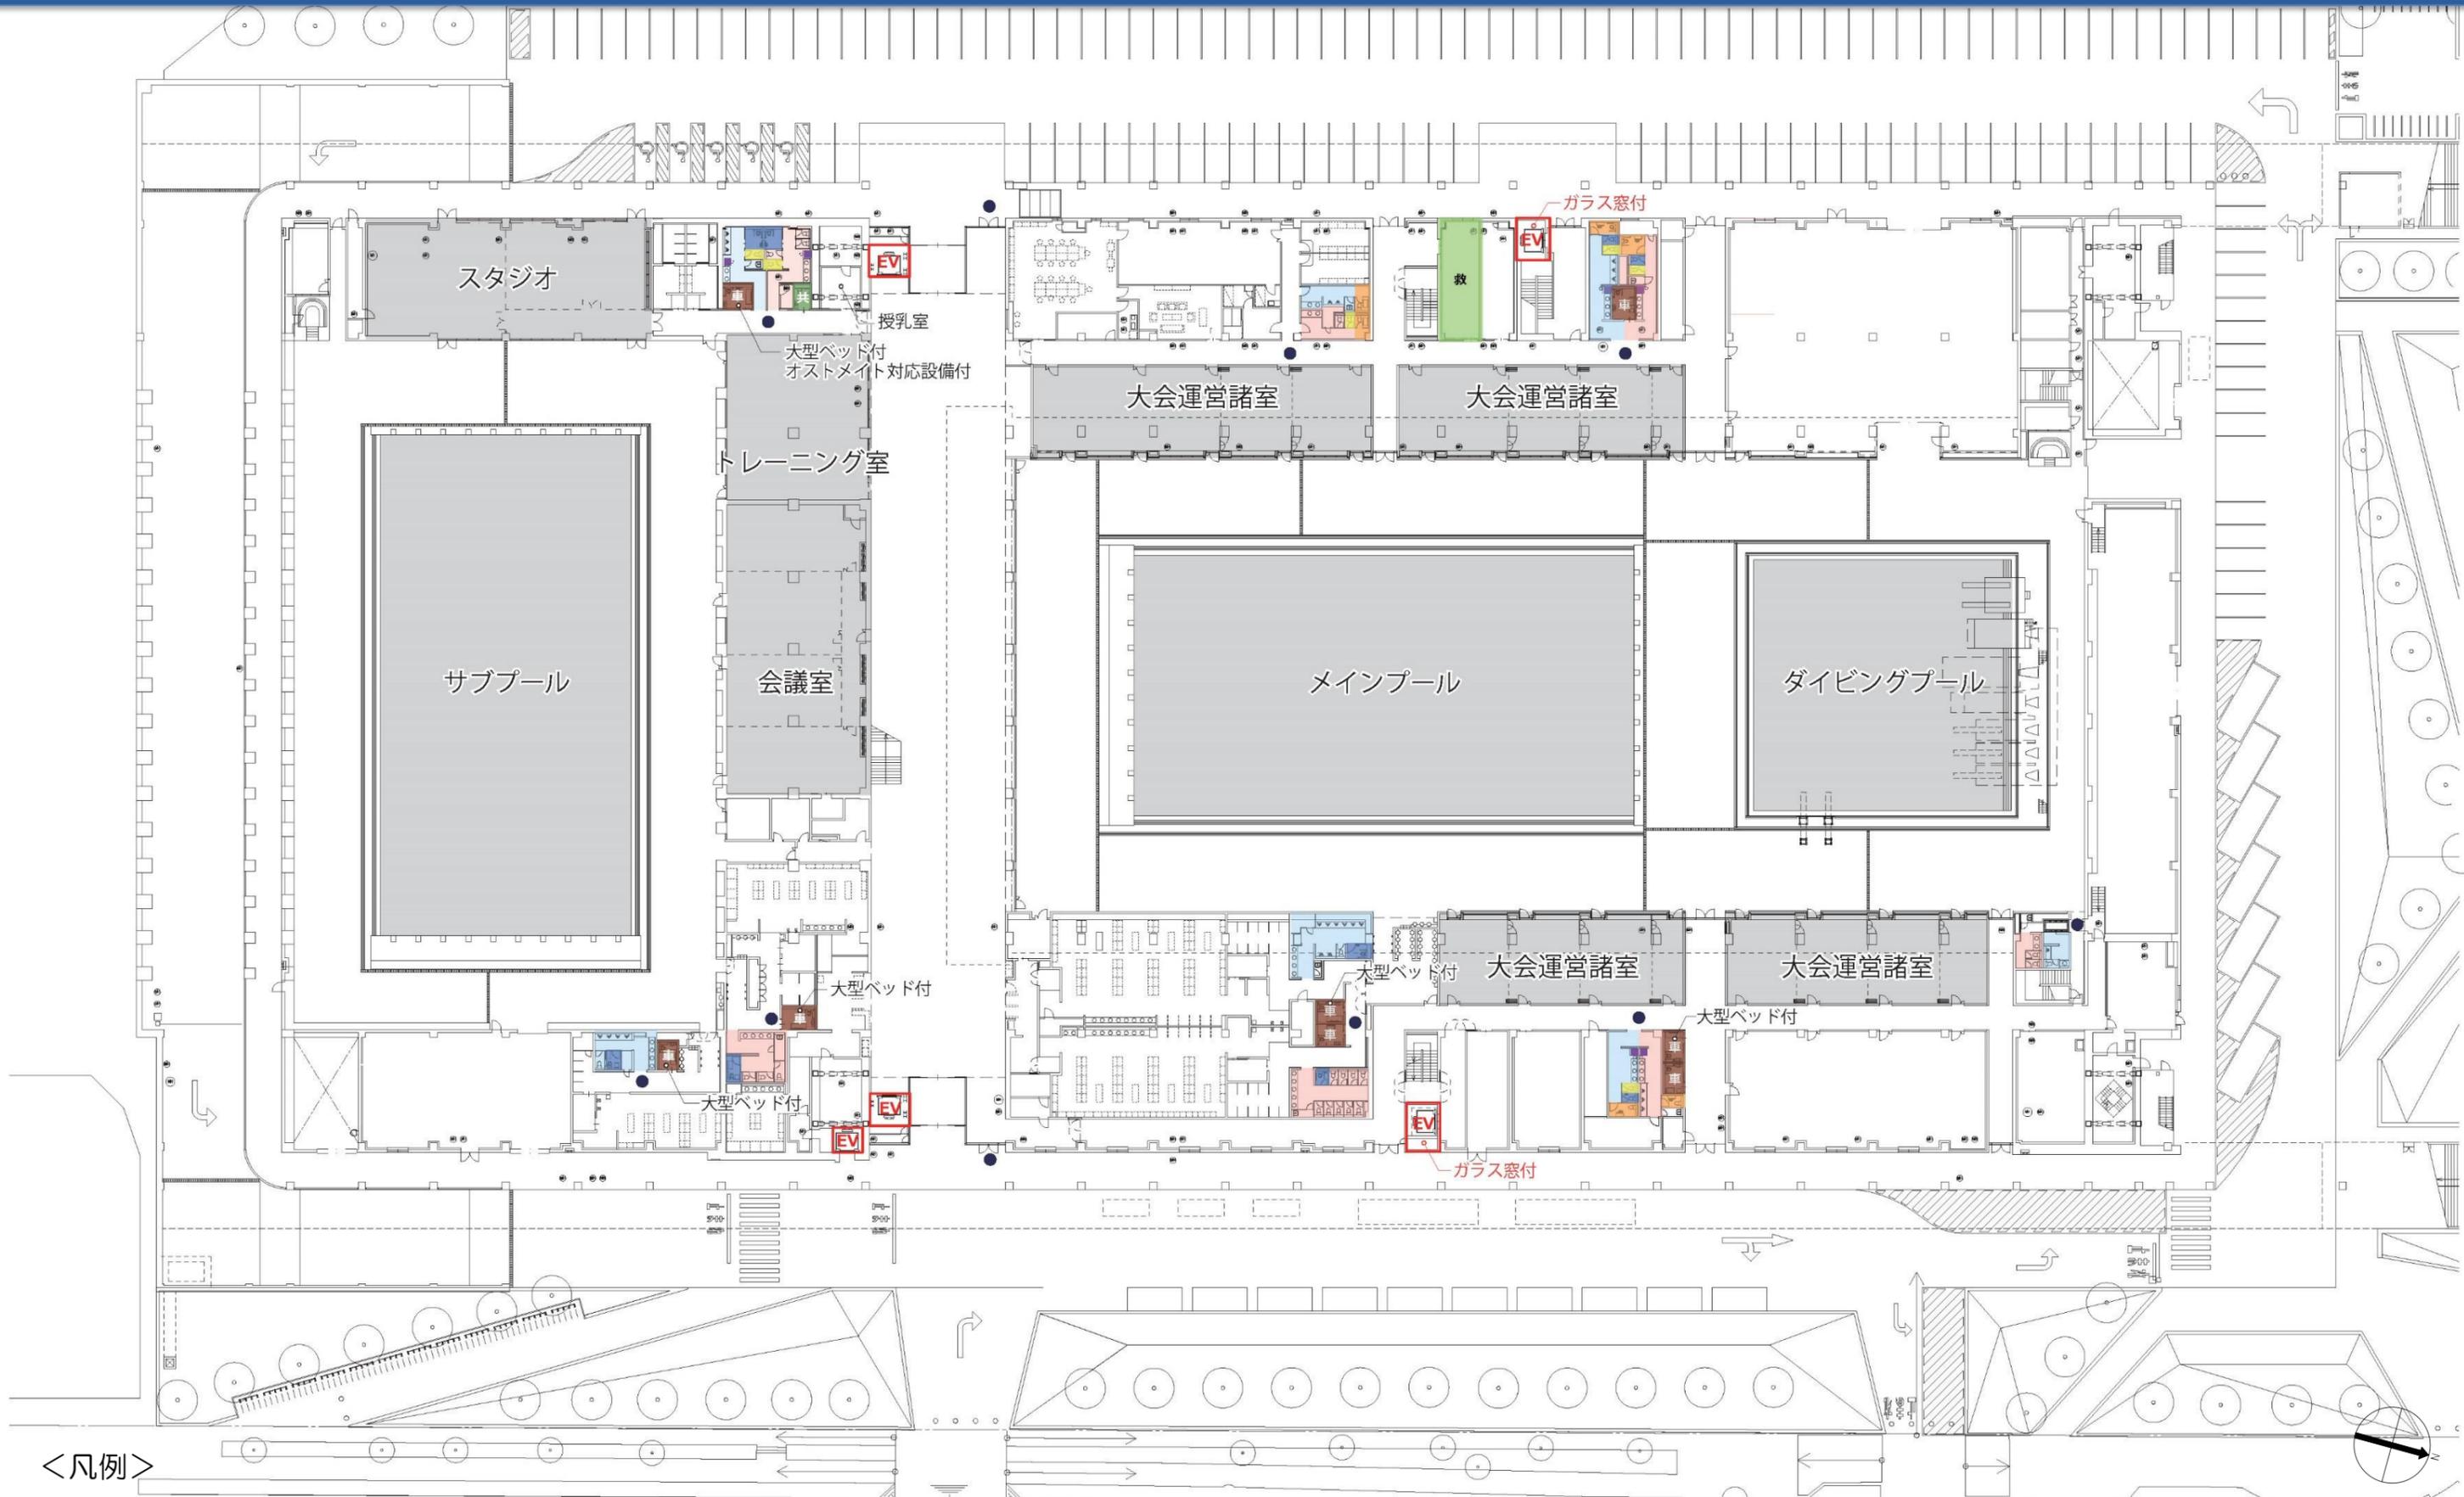

<凡例>

- |           |          |        |            |         |        |               |         |
|-----------|----------|--------|------------|---------|--------|---------------|---------|
| 車いすトイレ    | 男女共用トイレ  | 手すり付便房 | オストメイト対応便房 | 乳幼児対応便房 | 女子トイレ  | 男子トイレ         |         |
| 車いす席・同伴者席 | 付加アメニティ席 | 休憩コーナー | 救護室        | エレベータ   | 音声誘導装置 | 電動車いす充電用コンセント | 縦通路用手すり |



# 大会後 2階平面図

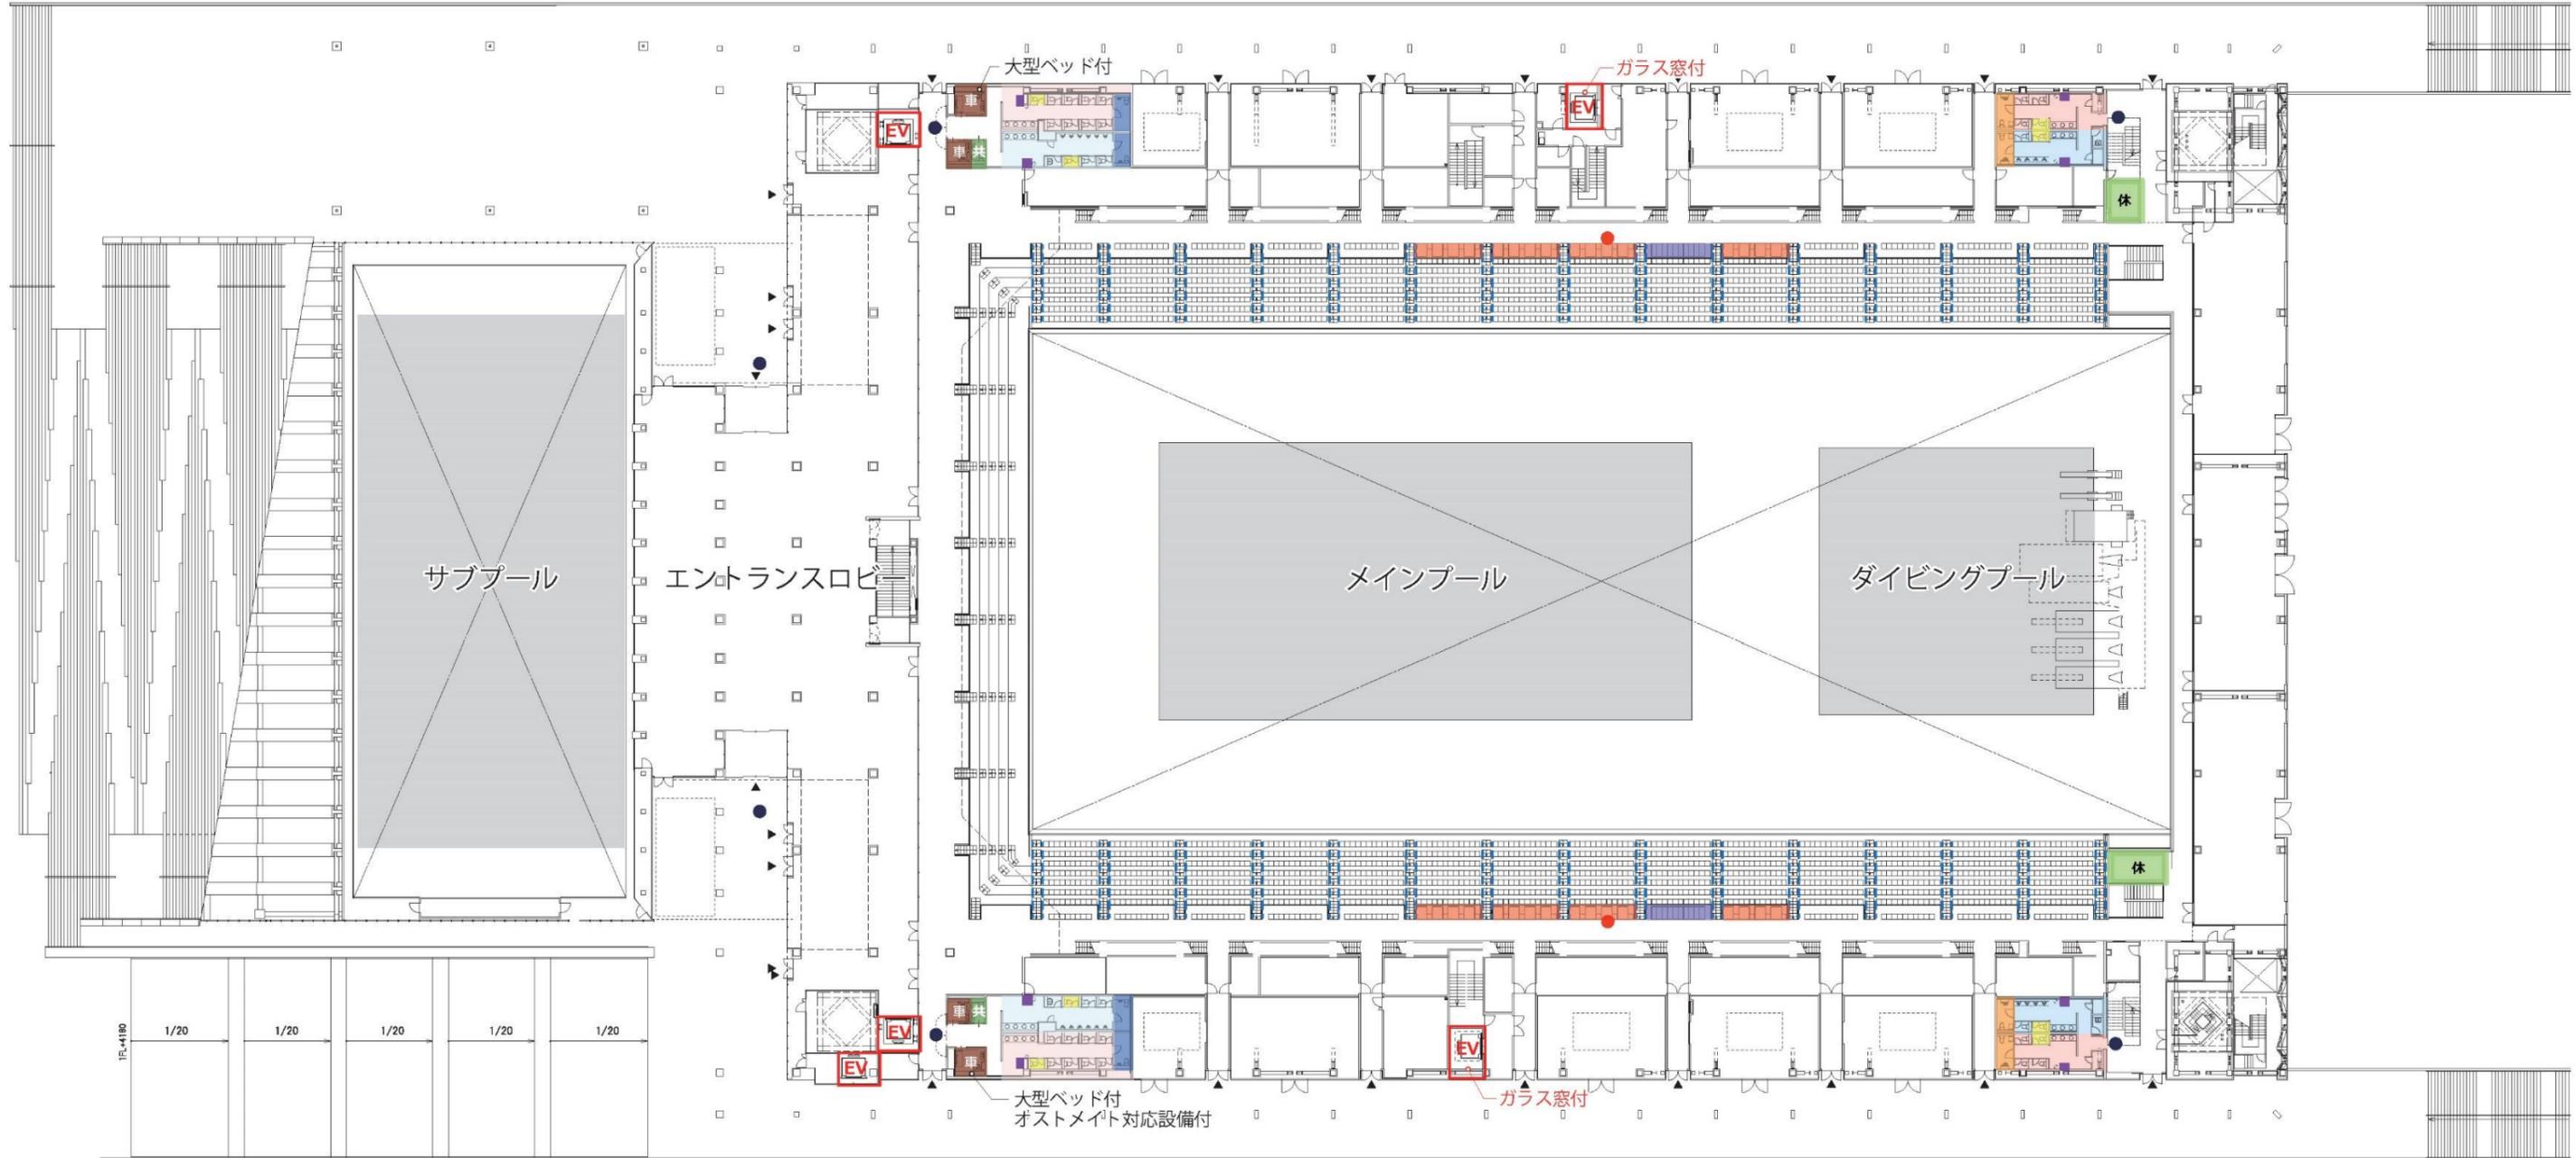


<凡例>

- 車いすトイレ
- 男女共用トイレ
- 手すり付便房
- オストメイト対応便房
- 乳幼児対応便房
- 女子トイレ
- 男子トイレ
- 車いす席・同伴者席
- 付加アメニティ席
- 休憩コーナー
- 救護室
- EV エレベータ
- 音声誘導装置
- 電動車いす充電用コンセント
- 縦通路用手すり

【斜め柱の改善】  
東西デッキ部パース  
(イメージ)

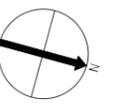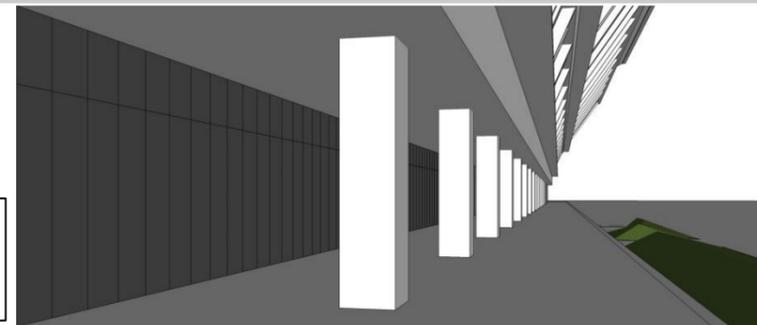


# 大会後 3階平面図

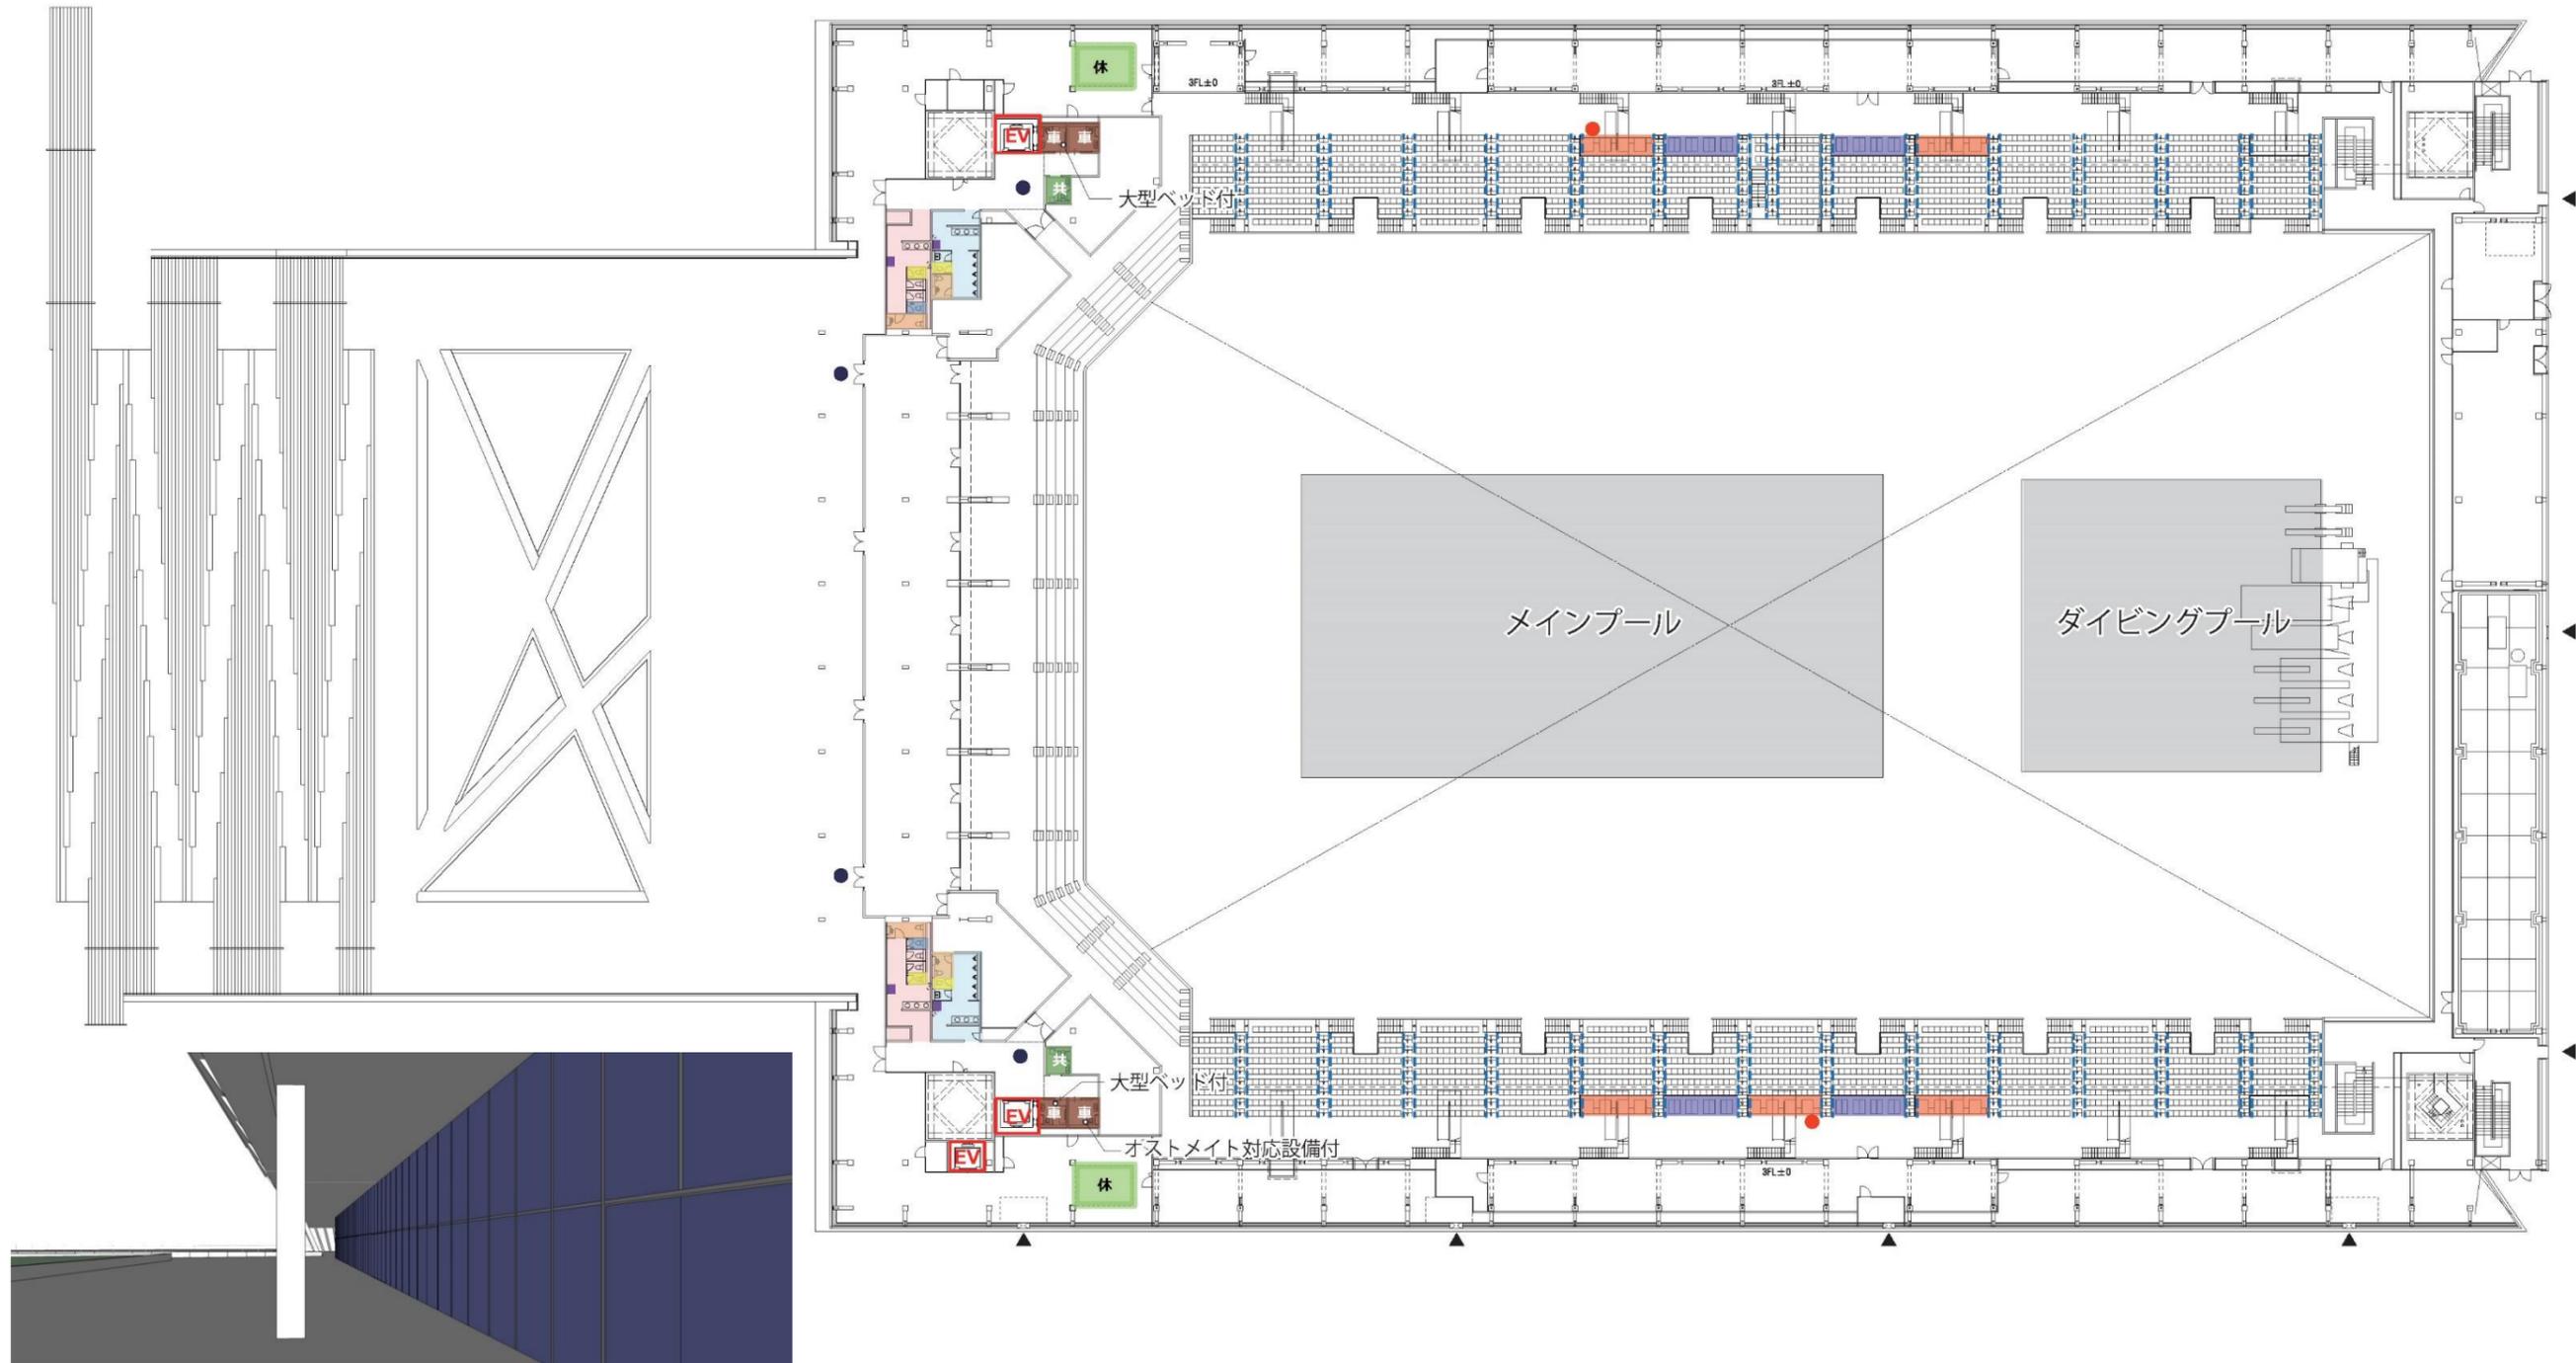

【斜め柱の改善】  
南側エントランス（3階）  
（イメージ）


<凡例>

- |           |          |        |            |          |        |               |
|-----------|----------|--------|------------|----------|--------|---------------|
| 車いすトイレ    | 男女共用トイレ  | 手すり付便房 | オストメイト対応便房 | 乳幼児対応便房  | 女子トイレ  | 男子トイレ         |
| 車いす席・同伴者席 | 付加アメニティ席 | 休憩コーナー | 救護室        | EV エレベータ | 音声誘導装置 | 電動車いす充電用コンセント |
|           |          |        |            |          |        | 縦通路用手すり       |

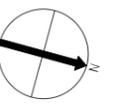

# 大会後 4階平面図

ベビーベッド

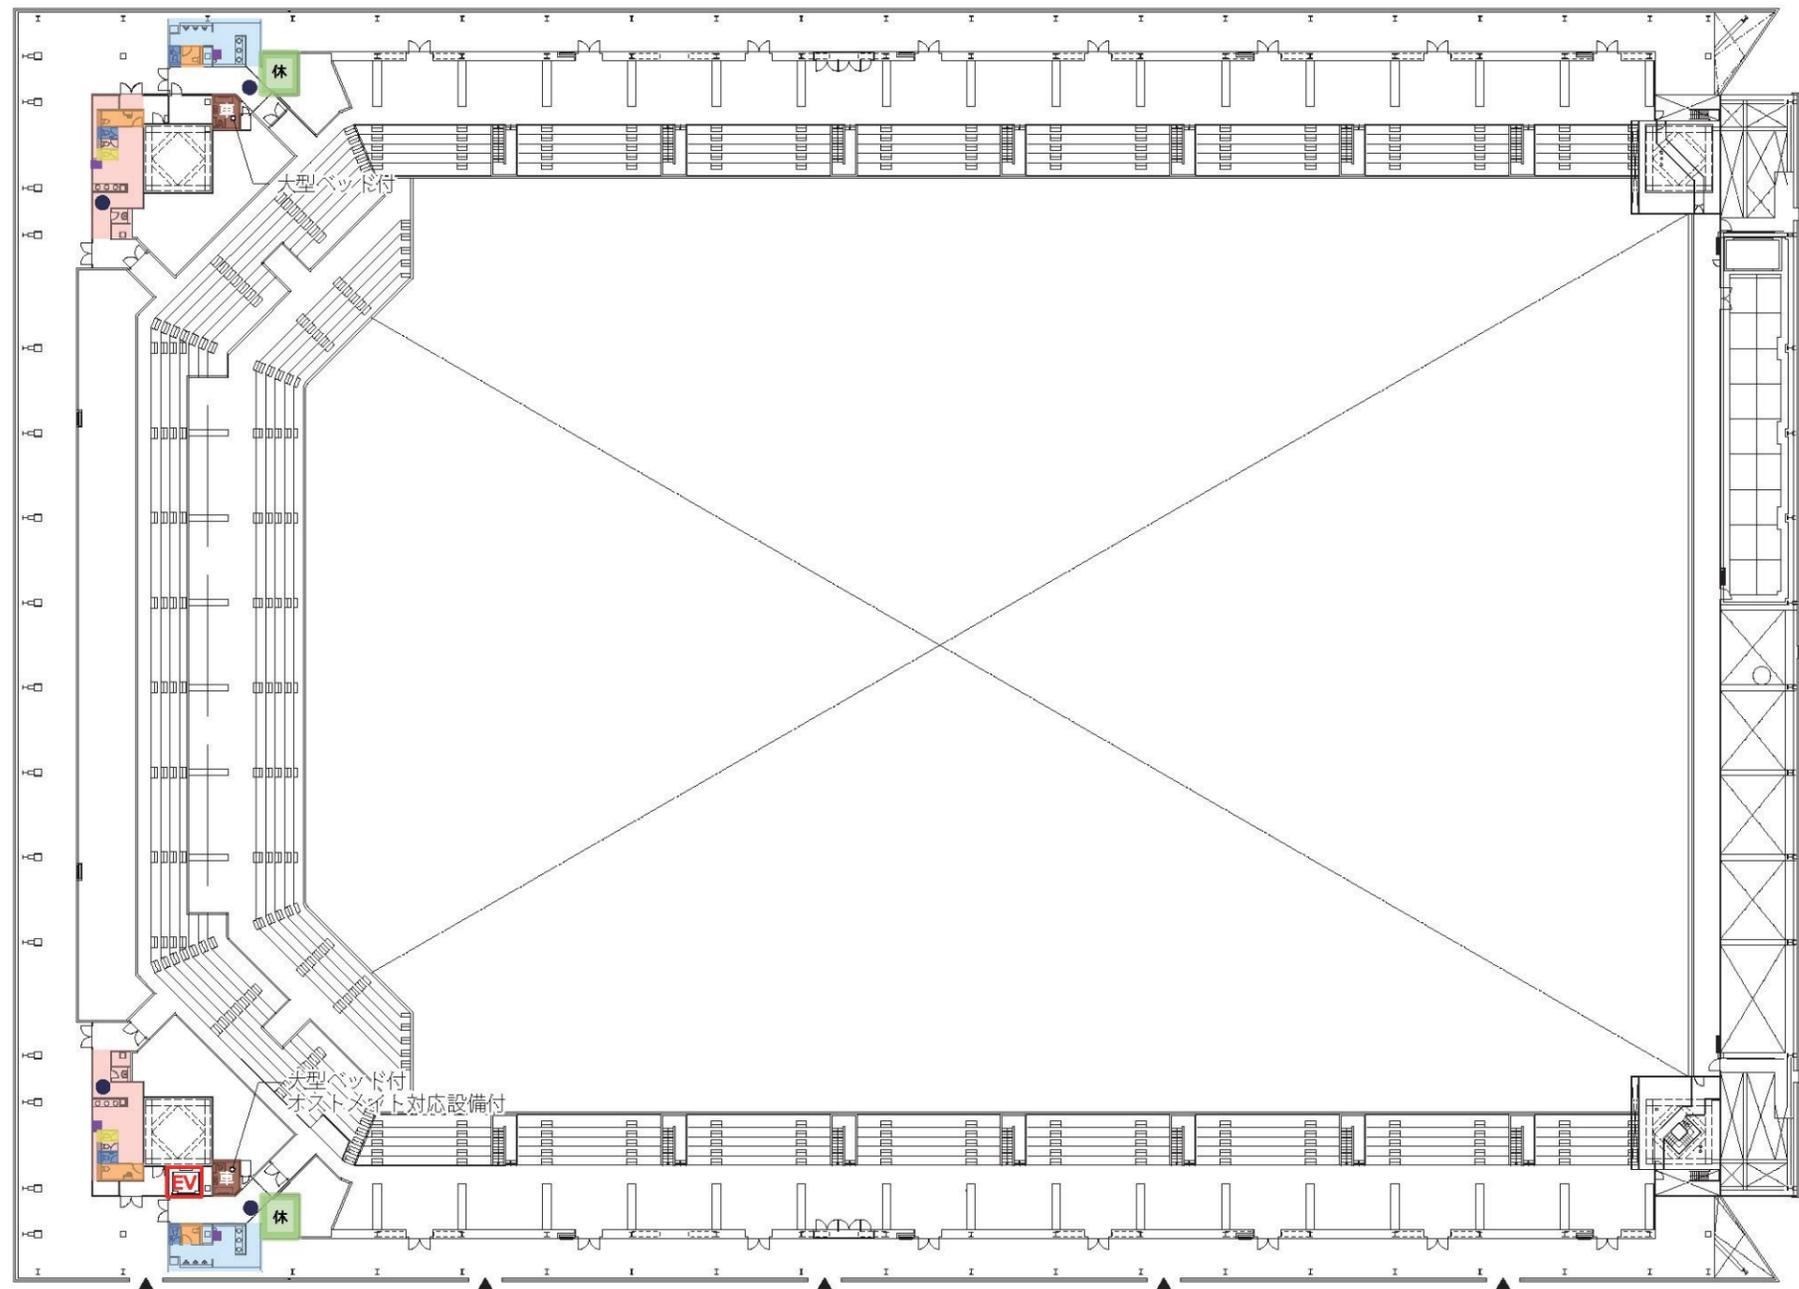


<凡例>


車いすトイレ	男女共用トイレ	手すり付便房	オストメイト対応便房	乳幼児対応便房	女子トイレ	男子トイレ	
車いす席・同伴者席	付加アメニティ席	休憩コーナー	救護室	エレベータ	音声誘導装置	電動車いす充電用コンセント	縦通路用手すり



# 大会時 断面図

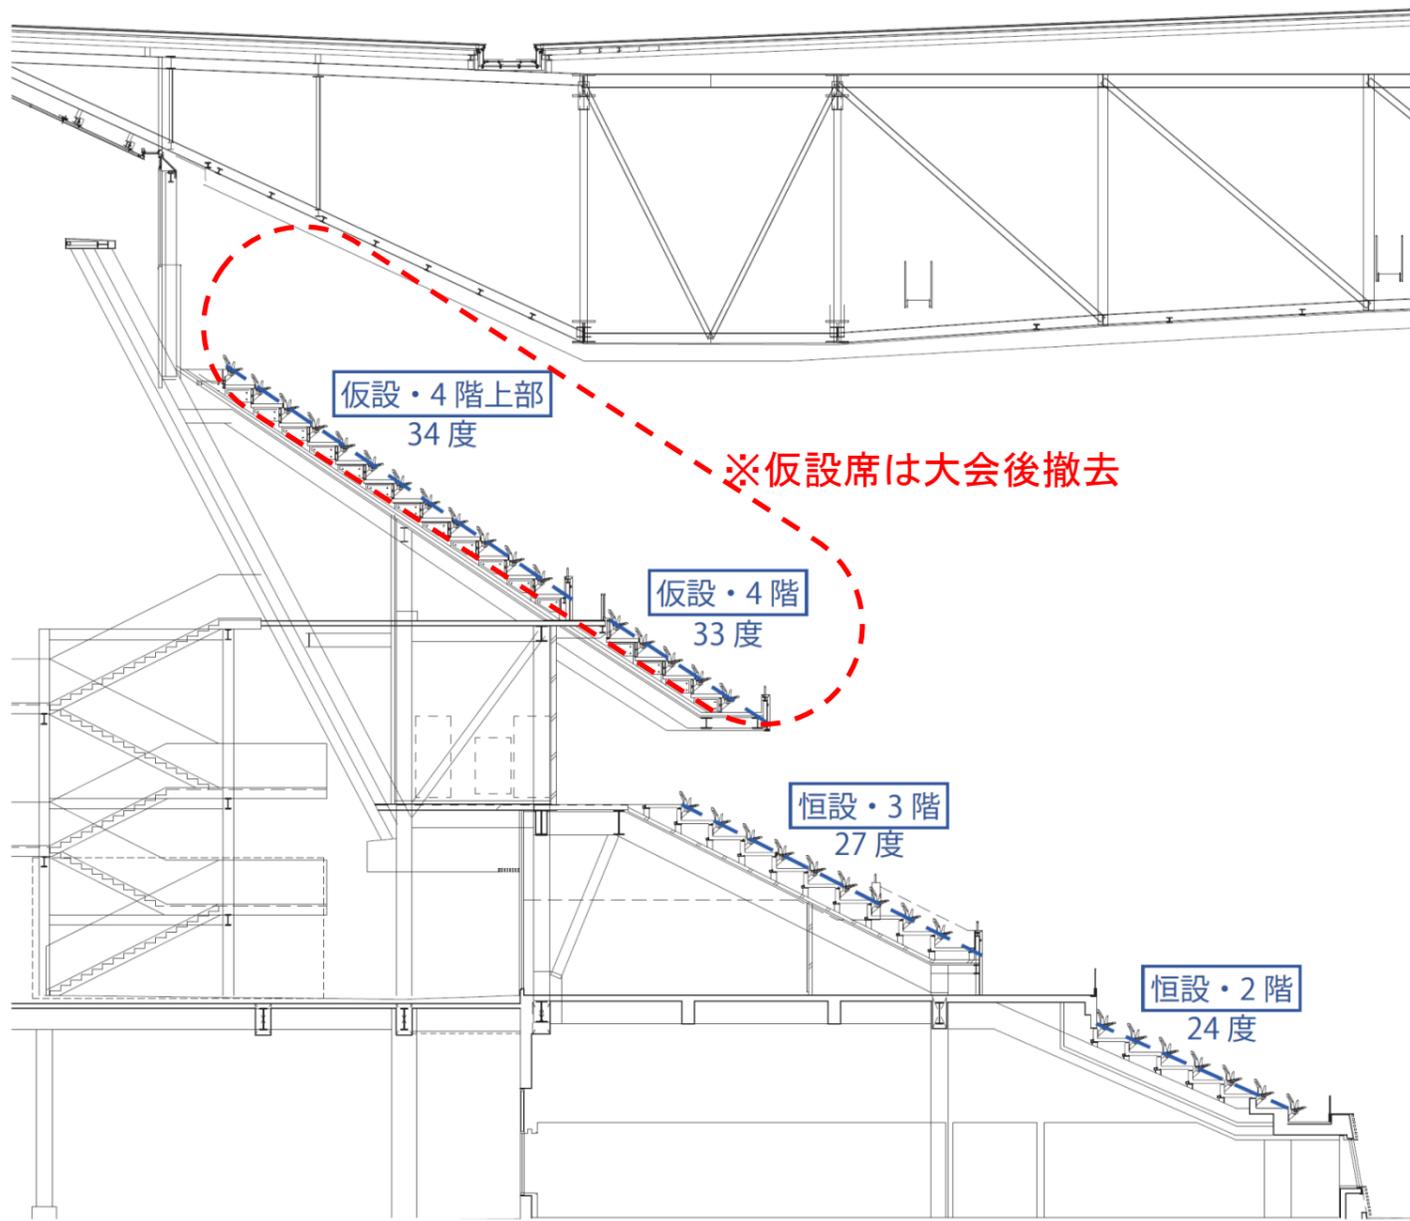

〈短手断面〉

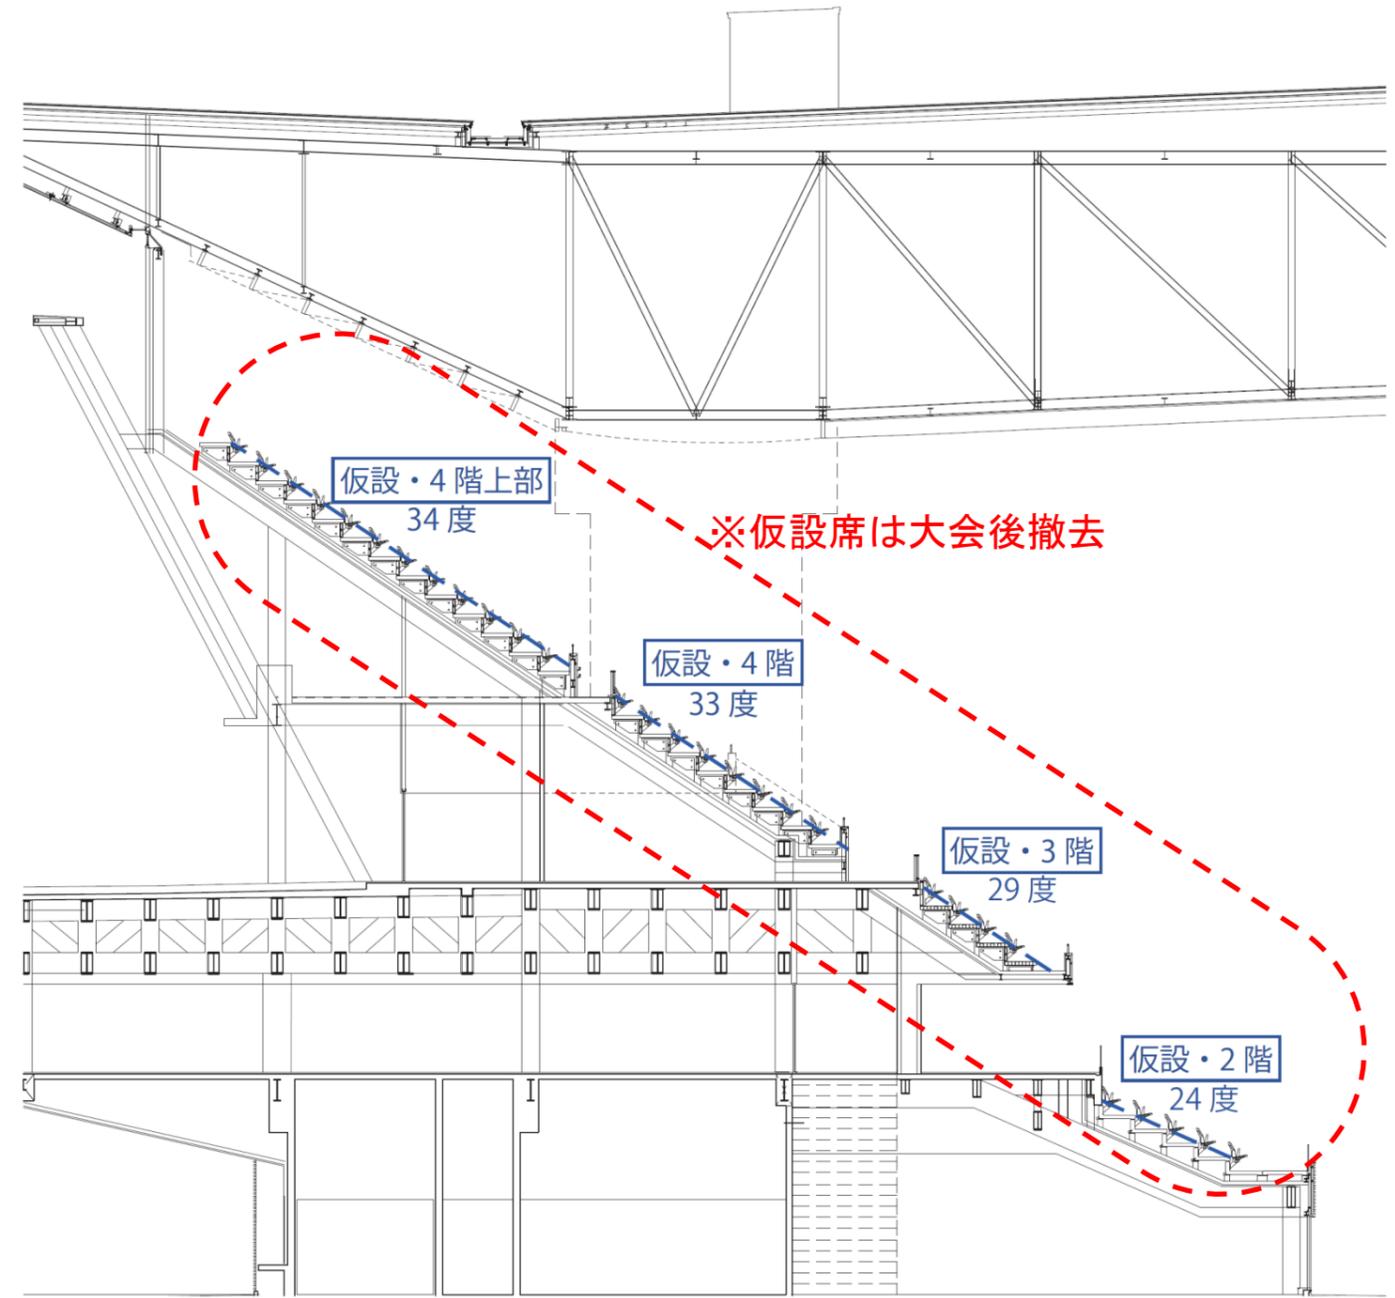

〈長手断面〉