

平成29年5月24日 都立競技施設 第4回アクセシビリティ・ワークショップ

既存施設のアクセシビリティ改修について (東京スタジアム)

東京都オリンピック・パラリンピック準備局
大会施設部 施設整備第二課

案内図



施設概要

施設名称 : 東京スタジアム(味の素スタジアム)

所在地 : 東京都調布市西町376番地3


敷地面積 : 177,460m²

建物延べ面積 : 86,142m²

主要施設 : スタジアム棟、店舗棟


東京スタジアムの主要改修項目

- 車いす使用者用スペースのサイトライン確保。
- 同伴者用座席の設置。
- 付加アメニティ座席の設置。
- トイレ改修。
- 手すり改修。
- 点状ブロック設置。
- エレベーター棟の新設。
- 区画された観覧席の設置。
- サイン改修

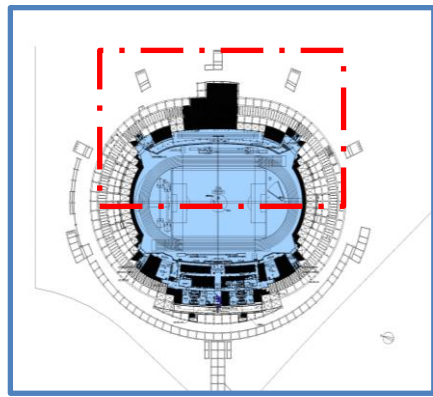

スタジアム
地下1階平面図
東側

室名：練習/雨天走路
改修内容：ノンスリップ変更、点状ブロックの追加、手すり設置、点字設置

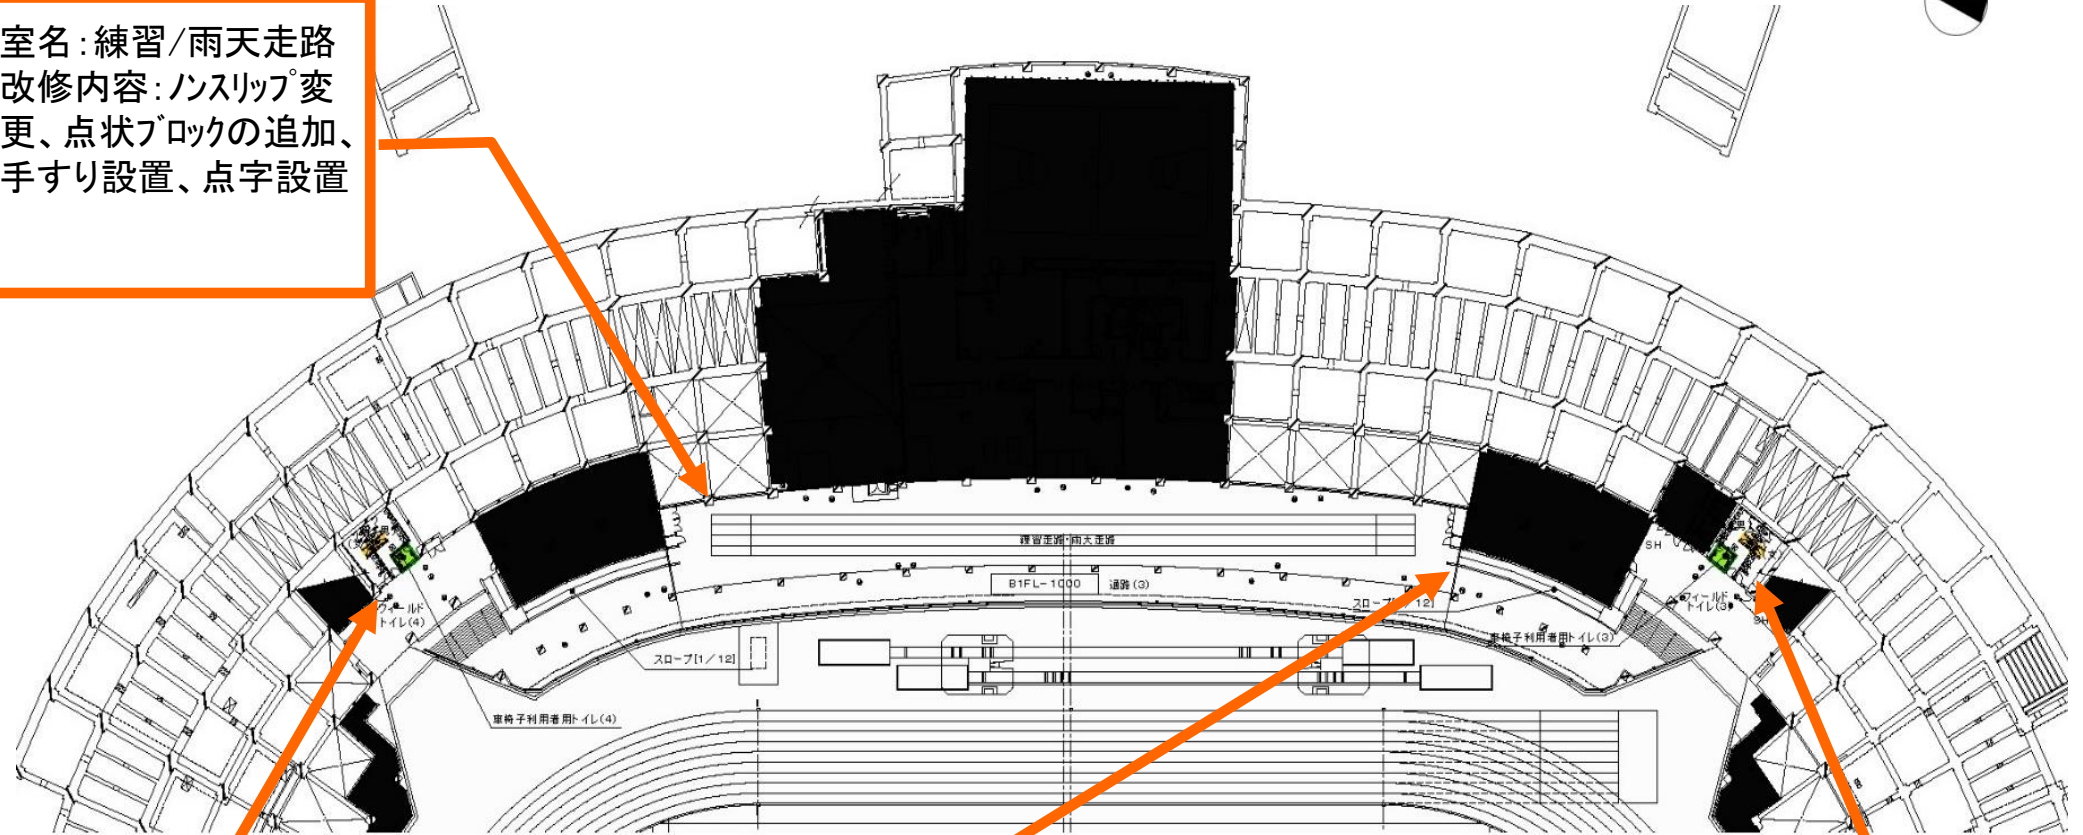

室名：フィールドトイレ(4)
改修内容：
機能分散(個別機能を備えた便所に変更)

室名：練習/雨天走路
改修内容：ノンスリップ変更、点状ブロックの追加、手すり設置、点字設置

室名：フィールドトイレ(3)
改修内容：
機能分散(個別機能を備えた便所に変更)

練習走路・雨天走路詳細




改修前




改修後

フィールドトイレ(3)詳細

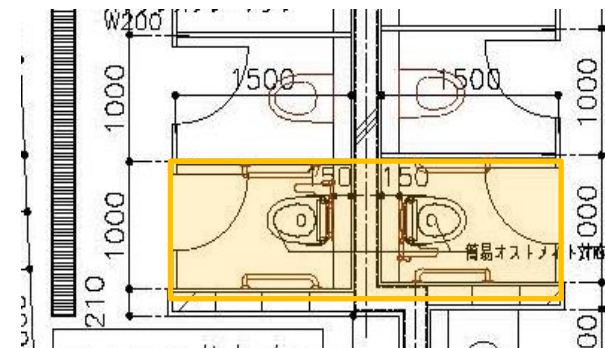


フィールドトイレ(3)

- 凡例
- 観客エリア
 - 観客動線
 - 選手エリア
 - 選手動線
 - 車椅子使用者用スペース及び同伴者用座席
 - 付加アメニティ座席
 - 区画された観覧席
 - 車いす対応トイレ(多機能トイレ)※男女共用
 - 車いす対応便房(簡易型多機能便房)
 - 個別機能を備えた便房(手すり、オストメイト洗浄装置等)
 - 授乳室/救護室
 - EV エレベーター

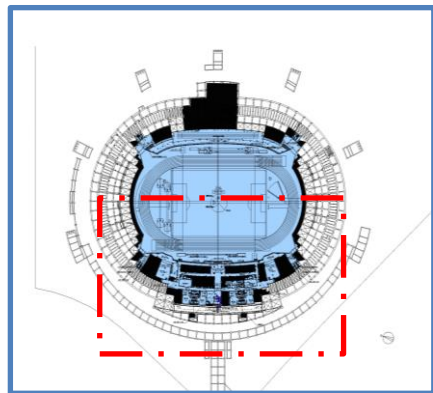

スタジアム
地下1階平面図
西側



地下1階平面図 西側

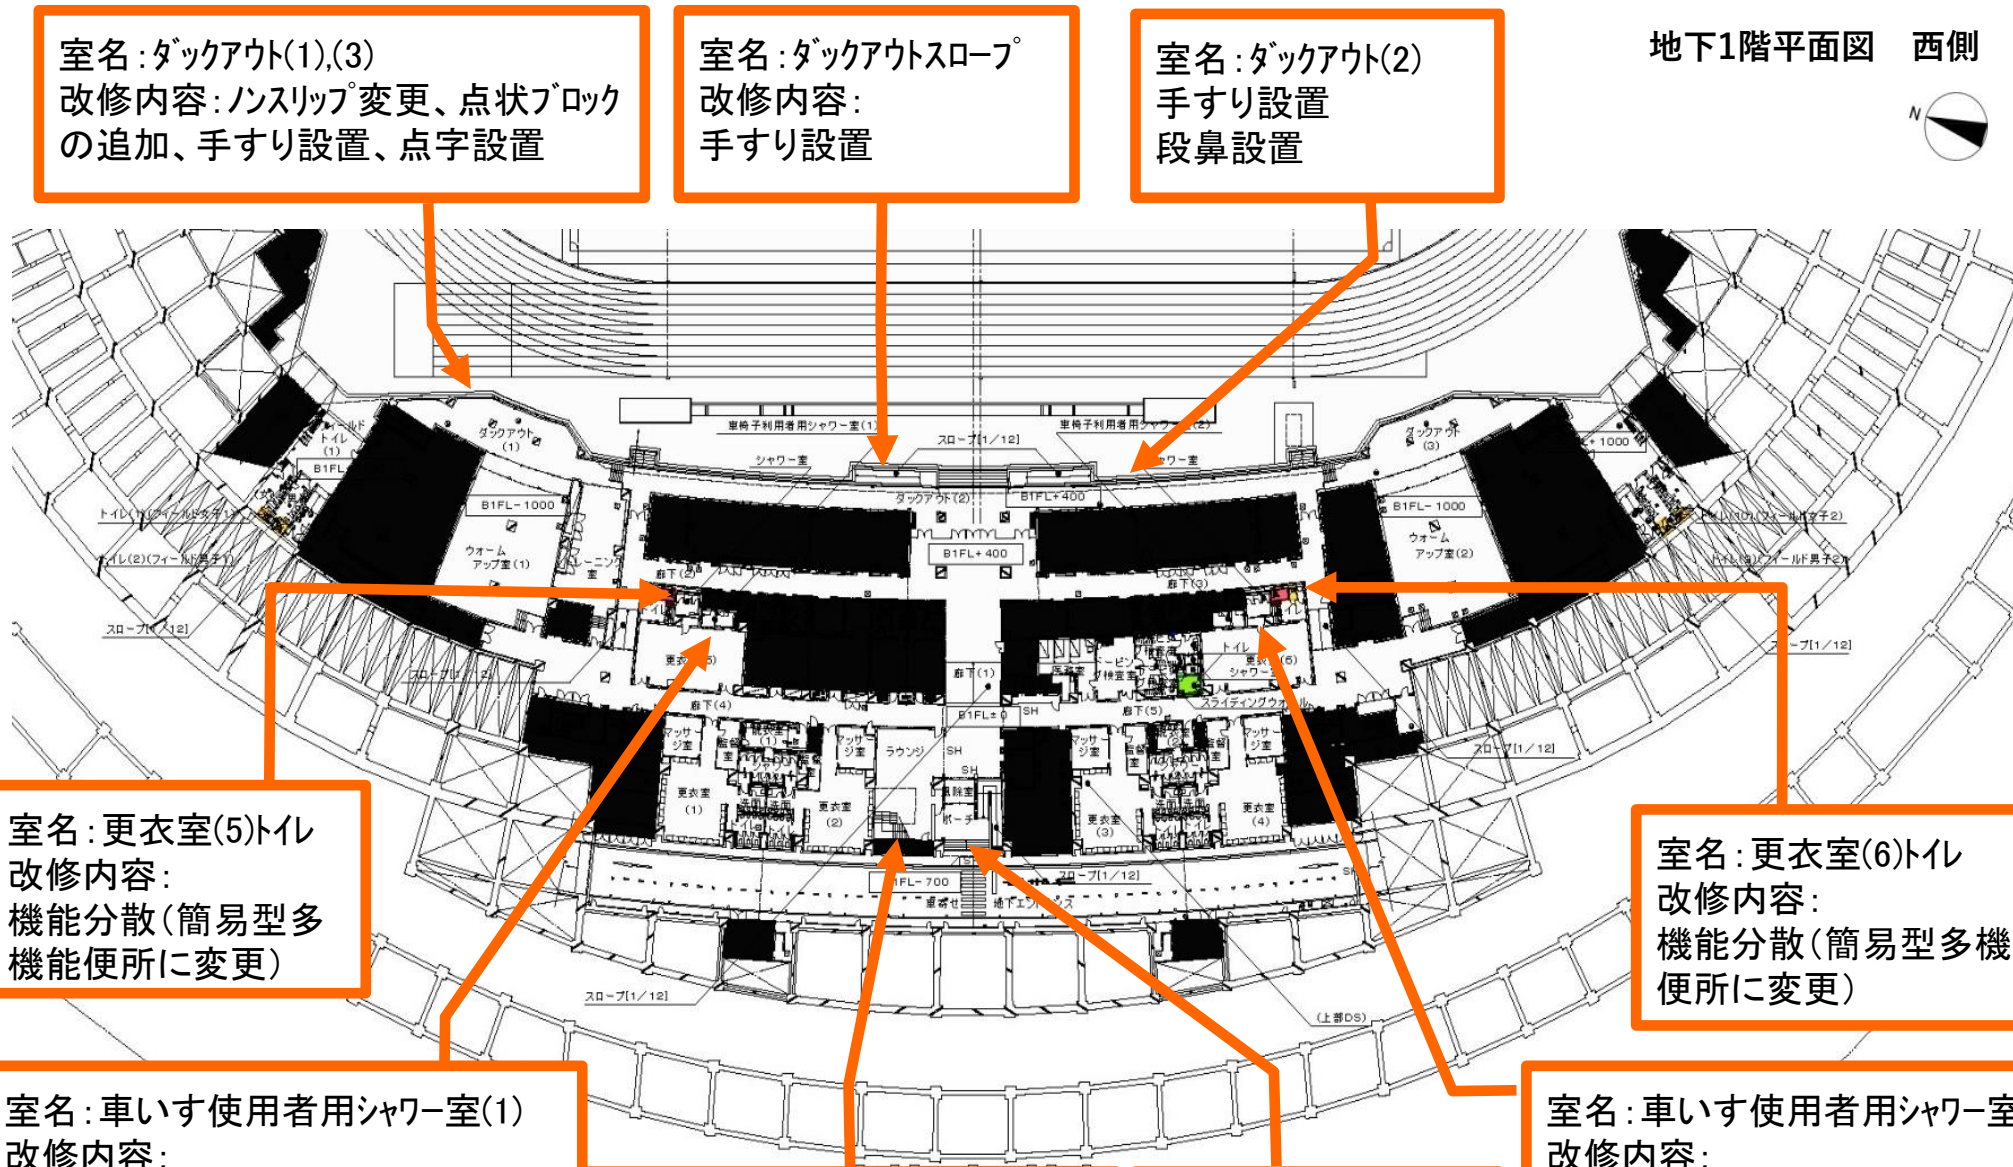


凡例

- 観客エリア
- 観客動線
- 選手エリア
- 選手動線
- 車椅子使用者用スペース及び同伴者用座席
- 付加アメニティ座席
- 区画された観覧席
- 車いす対応トイレ(多機能トイレ)※男女共用
- 車いす対応便房(簡易型多機能便房)
- 個別機能を備えた便房(手すり、オストメイト洗浄装置等)
- 授乳室/救護室
- エレベーター

車椅子利用者用シャワー(2)/更衣室(6)トイレ詳細

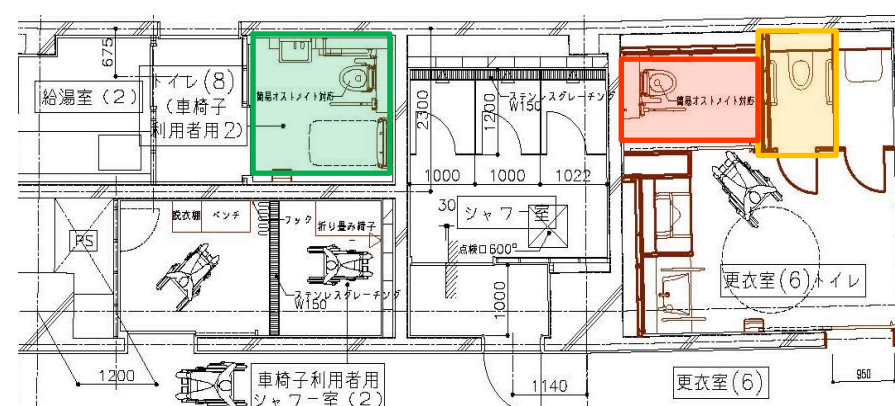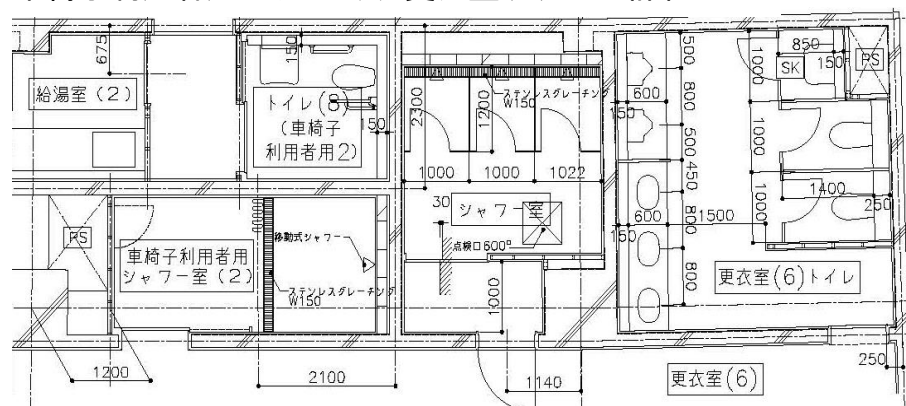


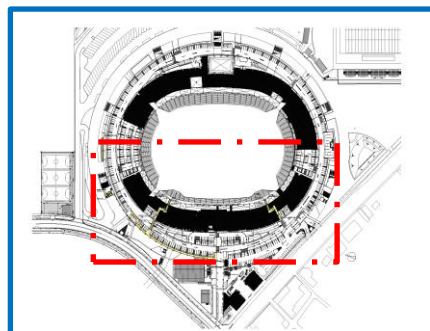

スタジアム
1階平面図
西側

凡例

-  観客エリア
-  観客動線
-  選手エリア
-  選手動線
-  車椅子使用者用スペース及び同伴者用座席
-  付加アメニティ座席
-  区画された観覧席
-  車いす対応トイレ(多機能トイレ)※男女共用
-  車いす対応便房(簡易型多機能便房)
-  個別機能を備えた便房(手すり、オストメイト洗浄装置等)
-  授乳室/救護室
-  エレベーター

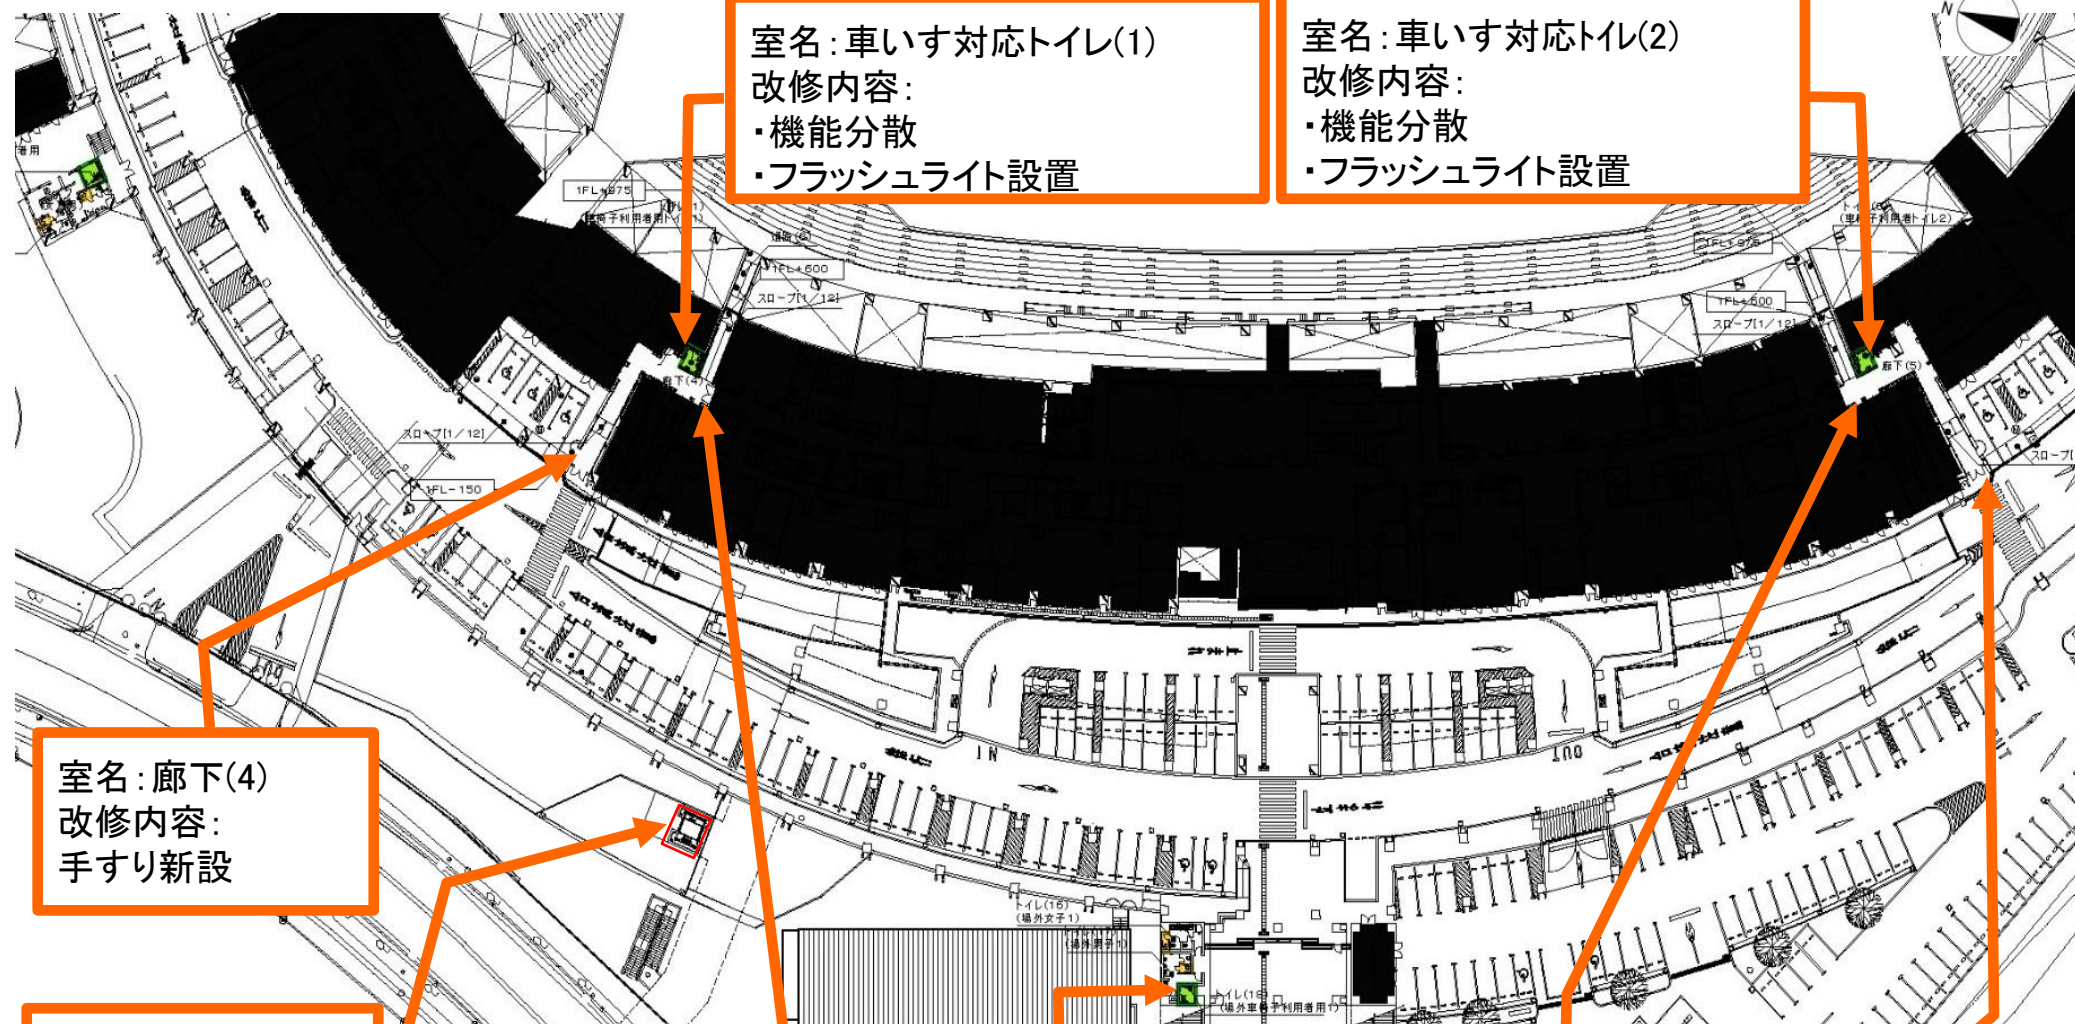

室名:廊下(4)
改修内容:
手すり新設

室名:EV棟
改修内容:
・EV新設
—30人乗り
—貫通型

室名:通路(3)
改修内容:
手すり新設

室名:トイレ(18)場外車いす
対応トイレ
改修内容:
・機能分散
・フラッシュライト設置

室名:廊下(5)
改修内容:
手すり新設

室名:通路(4)
改修内容:
手すり新設

室名:車いす対応トイレ(1)
改修内容:
・機能分散
・フラッシュライト設置

室名:車いす対応トイレ(2)
改修内容:
・機能分散
・フラッシュライト設置

廊下(4)(5)詳細




改修前




改修後


車いす対応トイレ詳細 例

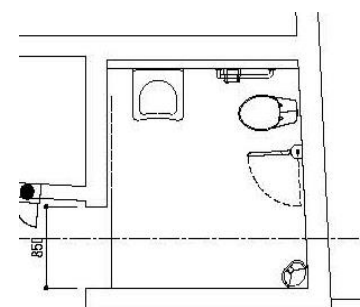


改修前

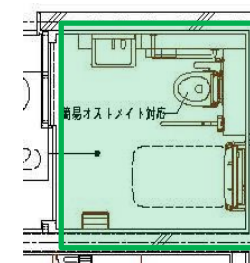

改修後

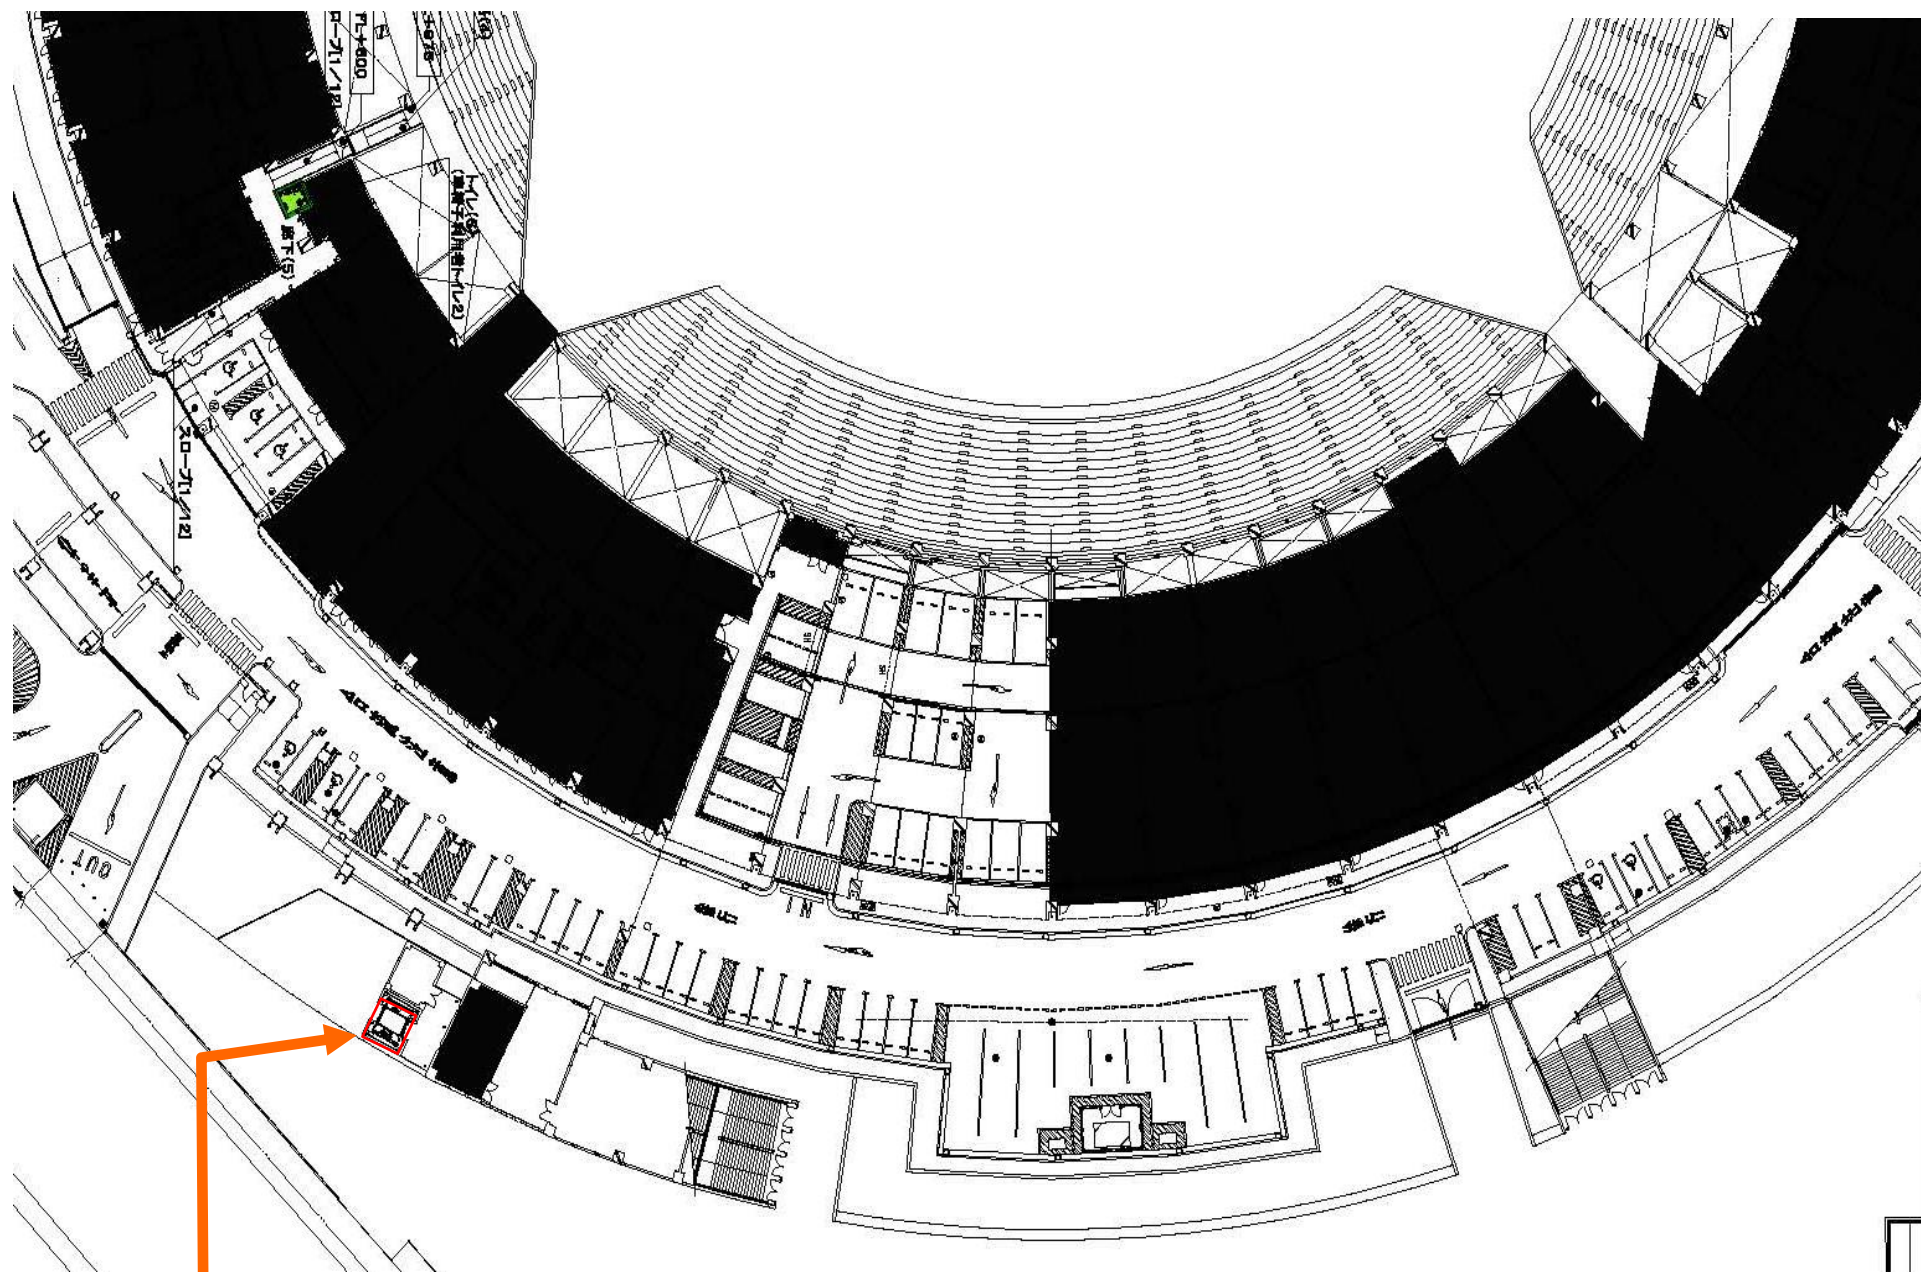


EV平面図

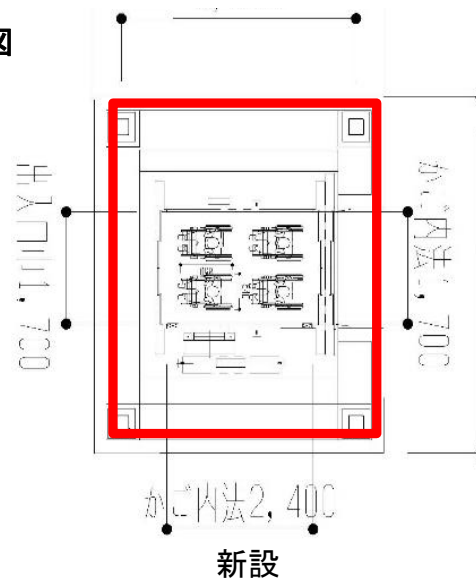

室名：倉庫棟

改修内容：


- ・EV新設
- 30人乗り
- 貫通型

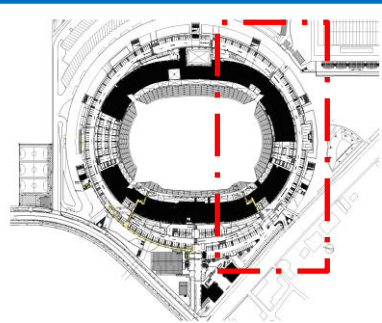

スタジアム
1階平面図
南側

凡例


- 観客エリア
- 観客動線
- 選手エリア
- 選手動線
- 車椅子使用者用スペース及び同伴者用座席
- 付加アメニティ座席
- 区画された観覧席
- 車いす対応トイレ(多機能トイレ)※男女共用
- 車いす対応便房(簡易型多機能便房)
- 個別機能を備えた便房(手すり、オストメイト洗浄装置等)
- 授乳室/救護室
- EV エレベーター

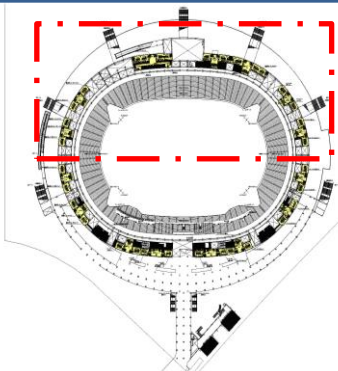

スタジアム 2階平面図 東側

凡例

-  観客エリア
-  観客動線
-  選手エリア
-  選手動線
-  車椅子使用者用スペース及び同伴者用座席
-  付加アメニティ座席
-  区画された観覧席
-  車いす対応トイレ(多機能トイレ)※男女共用
-  車いす対応便房(簡易型多機能便房)
-  個別機能を備えた便房(手すり、オストメイト洗浄装置等)
-  授乳室/救護室
-  エレベーター

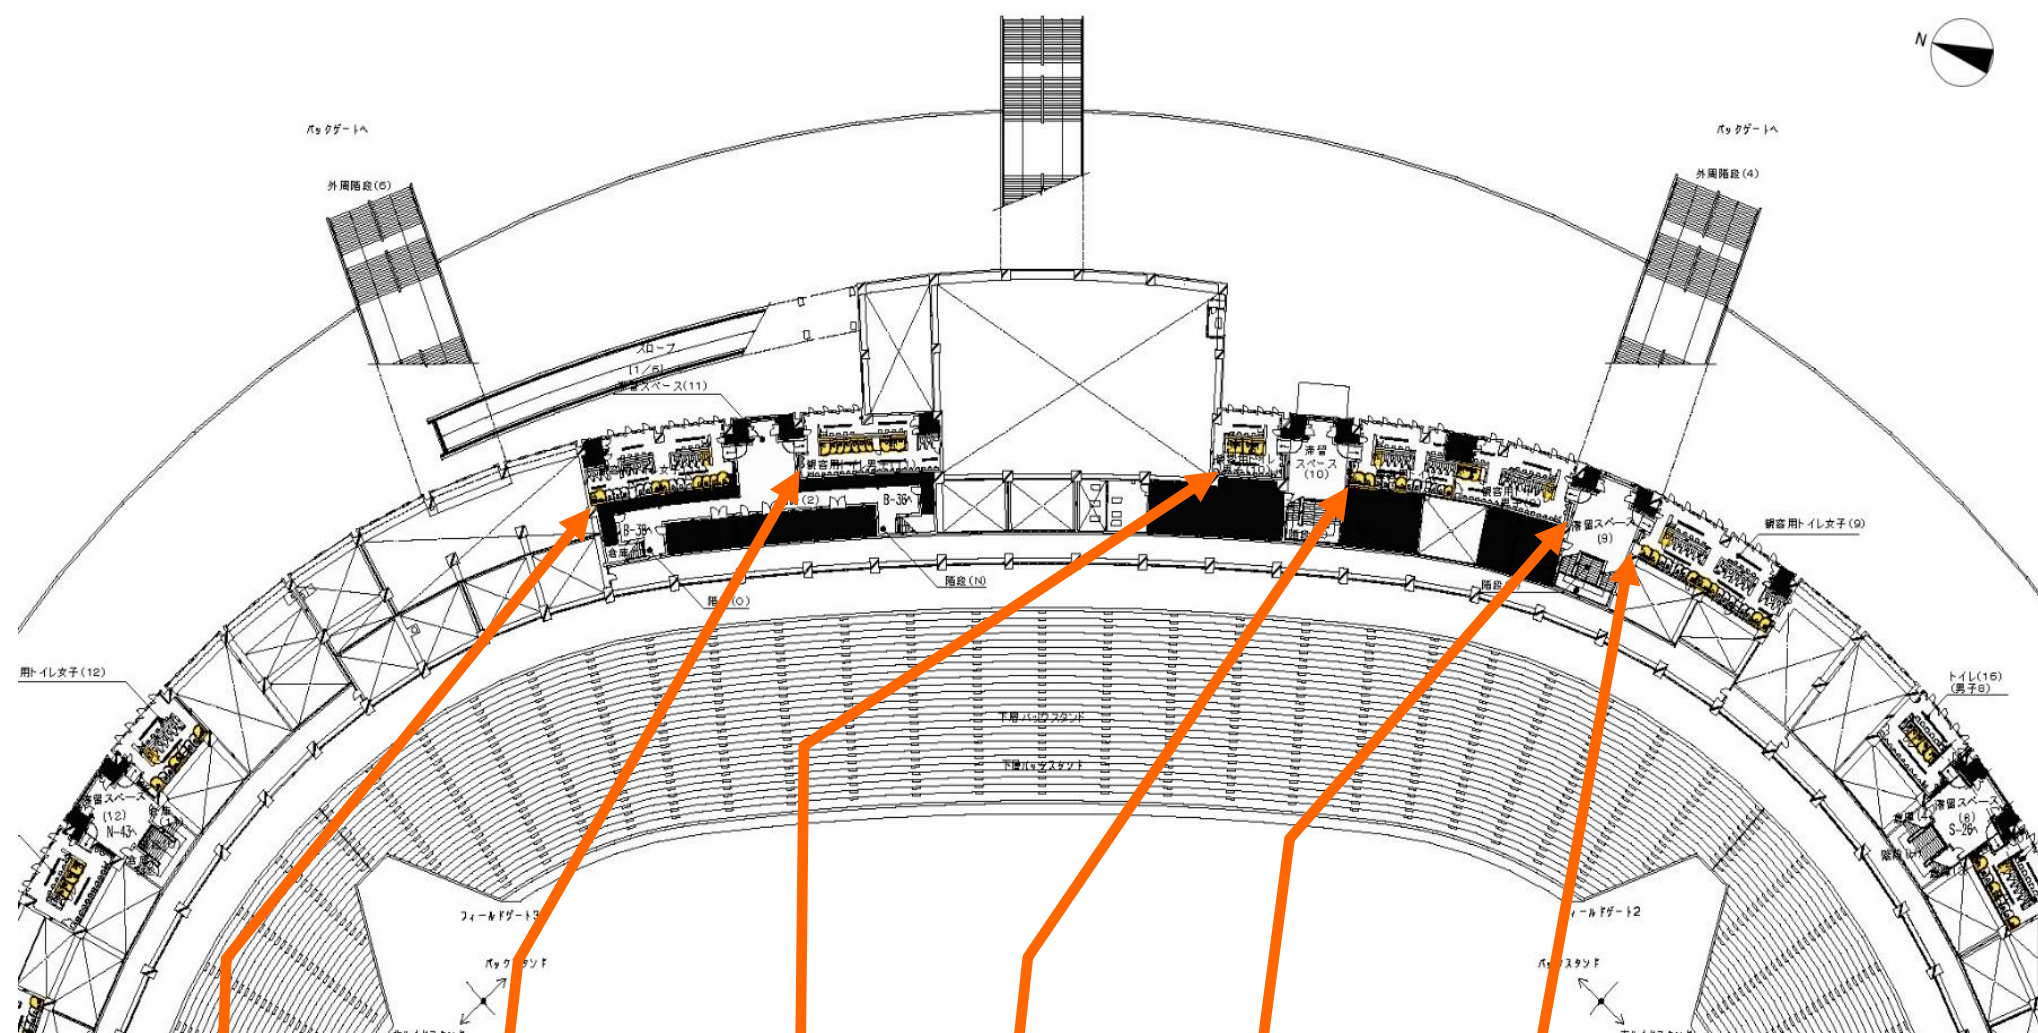

室名:観客用トイレ女子(11)
改修内容:
・機能分散(個別機能を備えた便所に変更)
・フラッシュライト設置

室名:観客用トイレ男子(11)
改修内容:
・機能分散(個別機能を備えた便所に変更)
・フラッシュライト設置


室名:観客用トイレ男子(10)
改修内容:
・機能分散(個別機能を備えた便所に変更)
・フラッシュライト設置

室名:観客用トイレ女子(10)
改修内容:
・機能分散(個別機能を備えた便所に変更)
・フラッシュライト設置


室名:観客用トイレ男子(9)
改修内容:
・機能分散(個別機能を備えた便所に変更)
・フラッシュライト設置

室名:観客用トイレ女子(9)
改修内容:
・機能分散(個別機能を備えた便所に変更)
・フラッシュライト設置

個別機能を備えた便房 ブース例

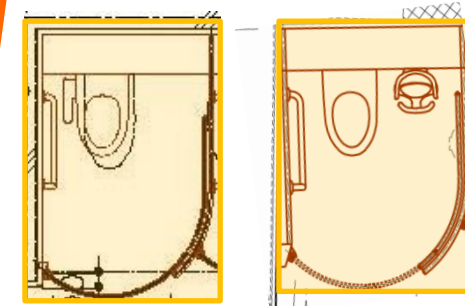


改修後

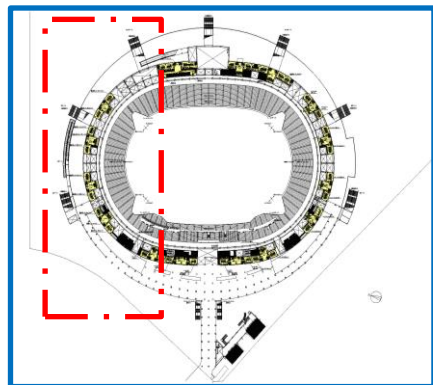

スタジアム
2階平面図
北側

2階平面図 北側

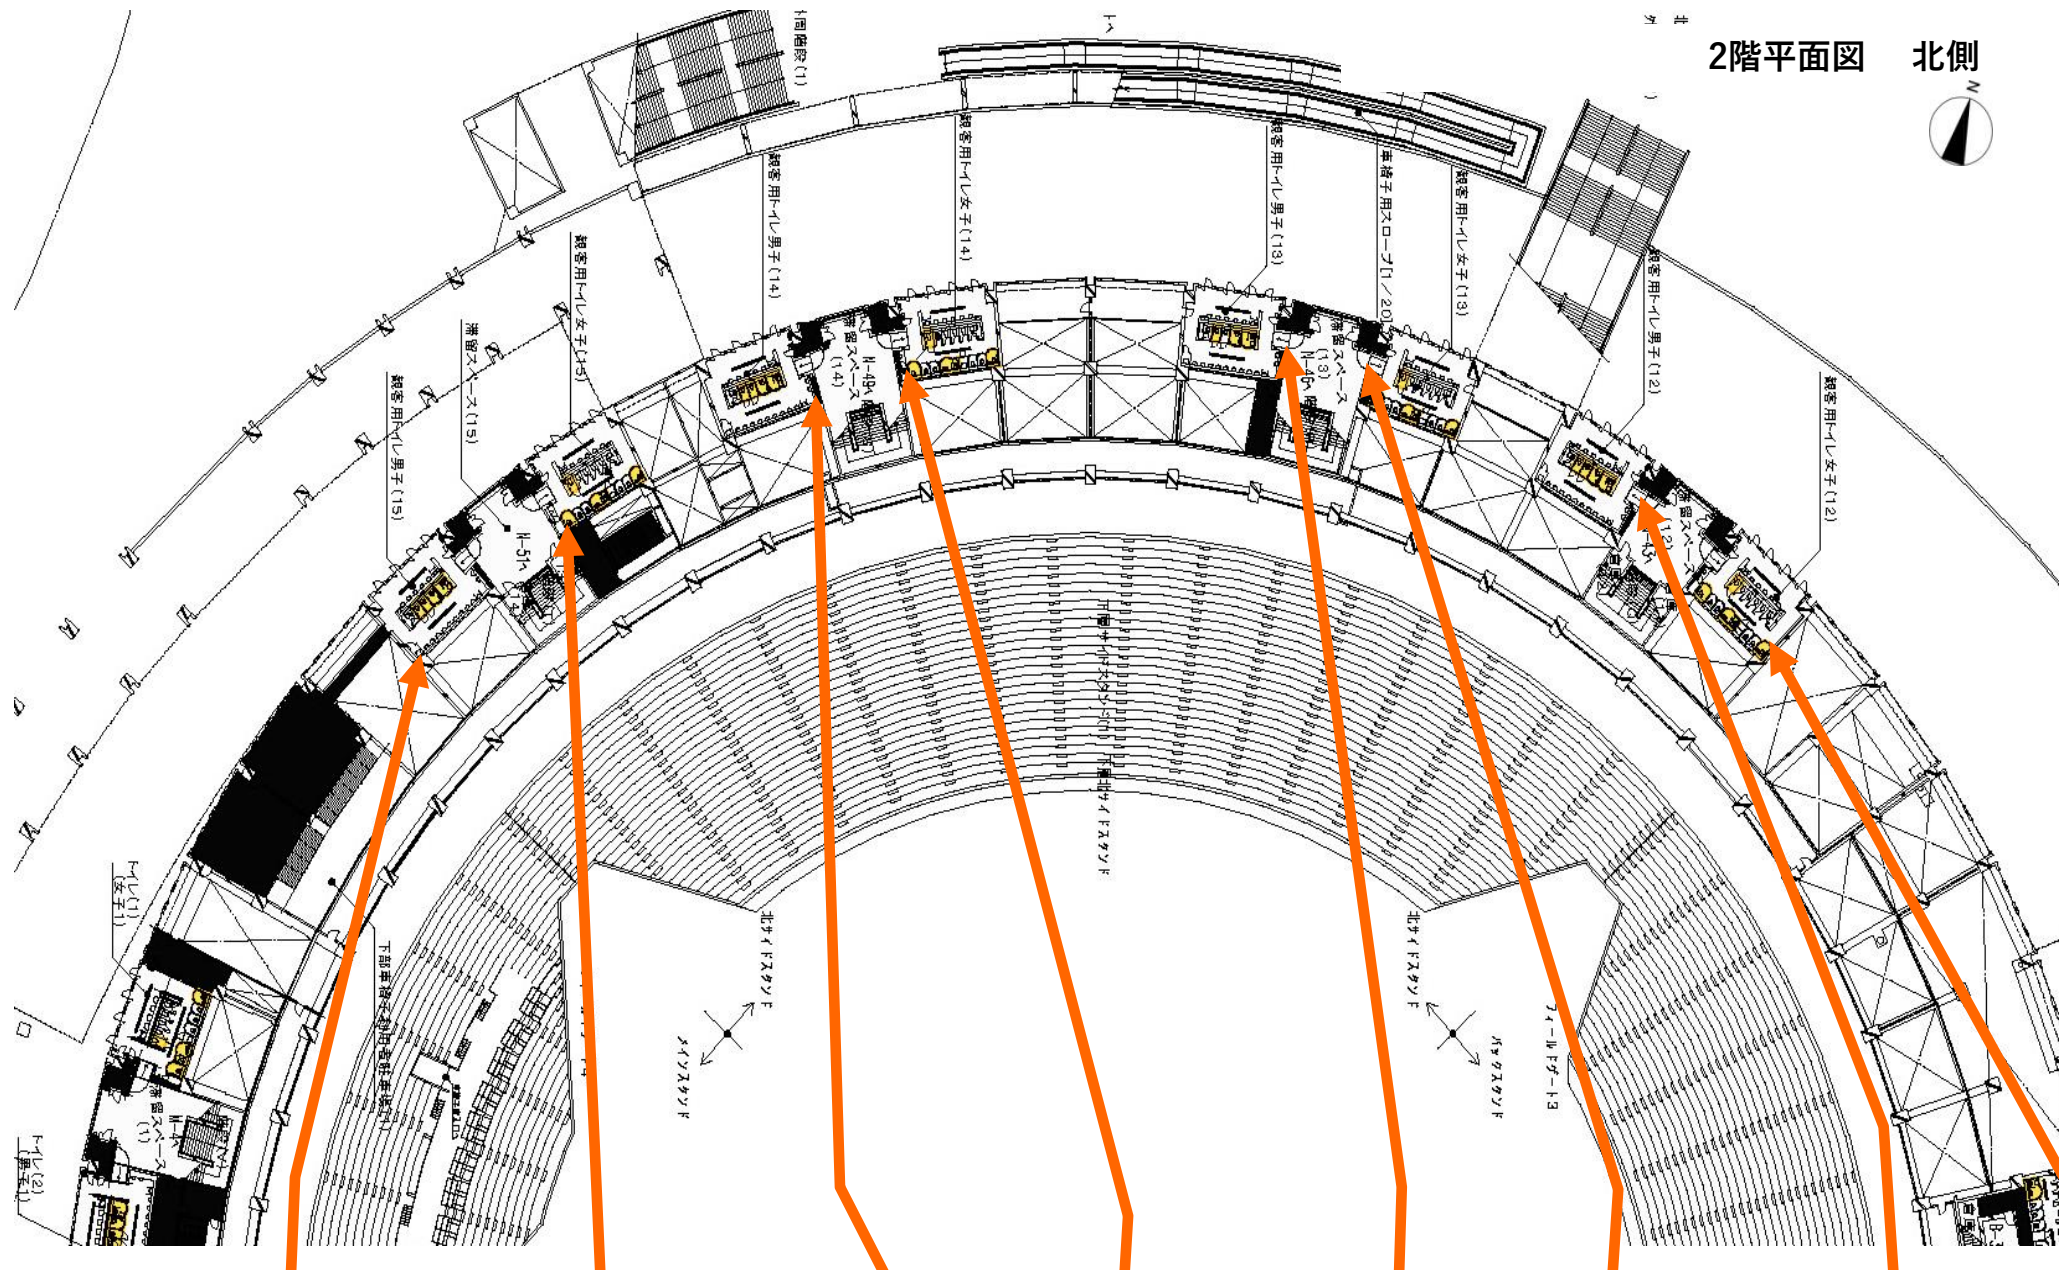

凡例

-  観客エリア
-  観客動線
-  選手エリア
-  選手動線
-  車椅子使用者用スペース及び同伴者用座席
-  付加アメニティ座席
-  区画された観覧席
-  車いす対応トイレ(多機能トイレ)※男女共用
-  車いす対応便房(簡易型多機能便房)
-  個別機能を備えた便房(手すり、オストメイト洗浄装置等)
-  授乳室/救護室
-  エレベーター

室名: 観客用トイレ男子
(15)

改修内容:
・機能分散(個別機能を備えた便所に変更)
・フラッシュライト設置

室名: 観客用トイレ男子
(14)

改修内容:
・機能分散(個別機能を備えた便所に変更)
・フラッシュライト設置

室名: 観客用トイレ男子
(13)

改修内容:
・機能分散(個別機能を備えた便所に変更)
・フラッシュライト設置

室名: 観客用トイレ男子
(12)

改修内容:
・機能分散(個別機能を備えた便所に変更)
・フラッシュライト設置

室名: 観客用トイレ女子
(15)

改修内容:
・機能分散(個別機能を備えた便所に変更)
・フラッシュライト設置

室名: 観客用トイレ女子
(14)


改修内容:
・機能分散(個別機能を備えた便所に変更)
・フラッシュライト設置

室名: 観客用トイレ女子
(13)

改修内容:
・機能分散(個別機能を備えた便所に変更)
・フラッシュライト設置

室名: 観客用トイレ女子
(12)


改修内容:
・機能分散(個別機能を備えた便所に変更)
・フラッシュライト設置

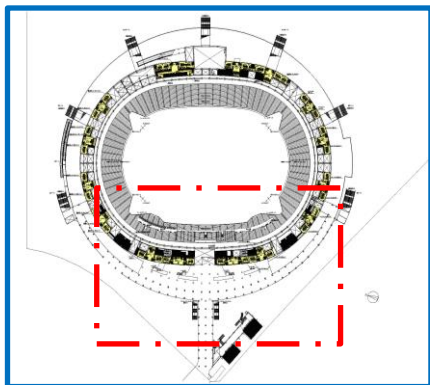

スタジアム
2階平面図
西側

凡例

-  観客エリア
-  観客動線
-  選手エリア
-  選手動線
-  車椅子使用者用スペース及び同伴者用座席
-  付加アメニティ座席
-  区画された観覧席
-  車いす対応トイレ(多機能トイレ)※男女共用
-  車いす対応便房(簡易型多機能便房)
-  個別機能を備えた便房(手すり、オストメイト洗浄装置等)
-  授乳室/救護室
-  エレベーター

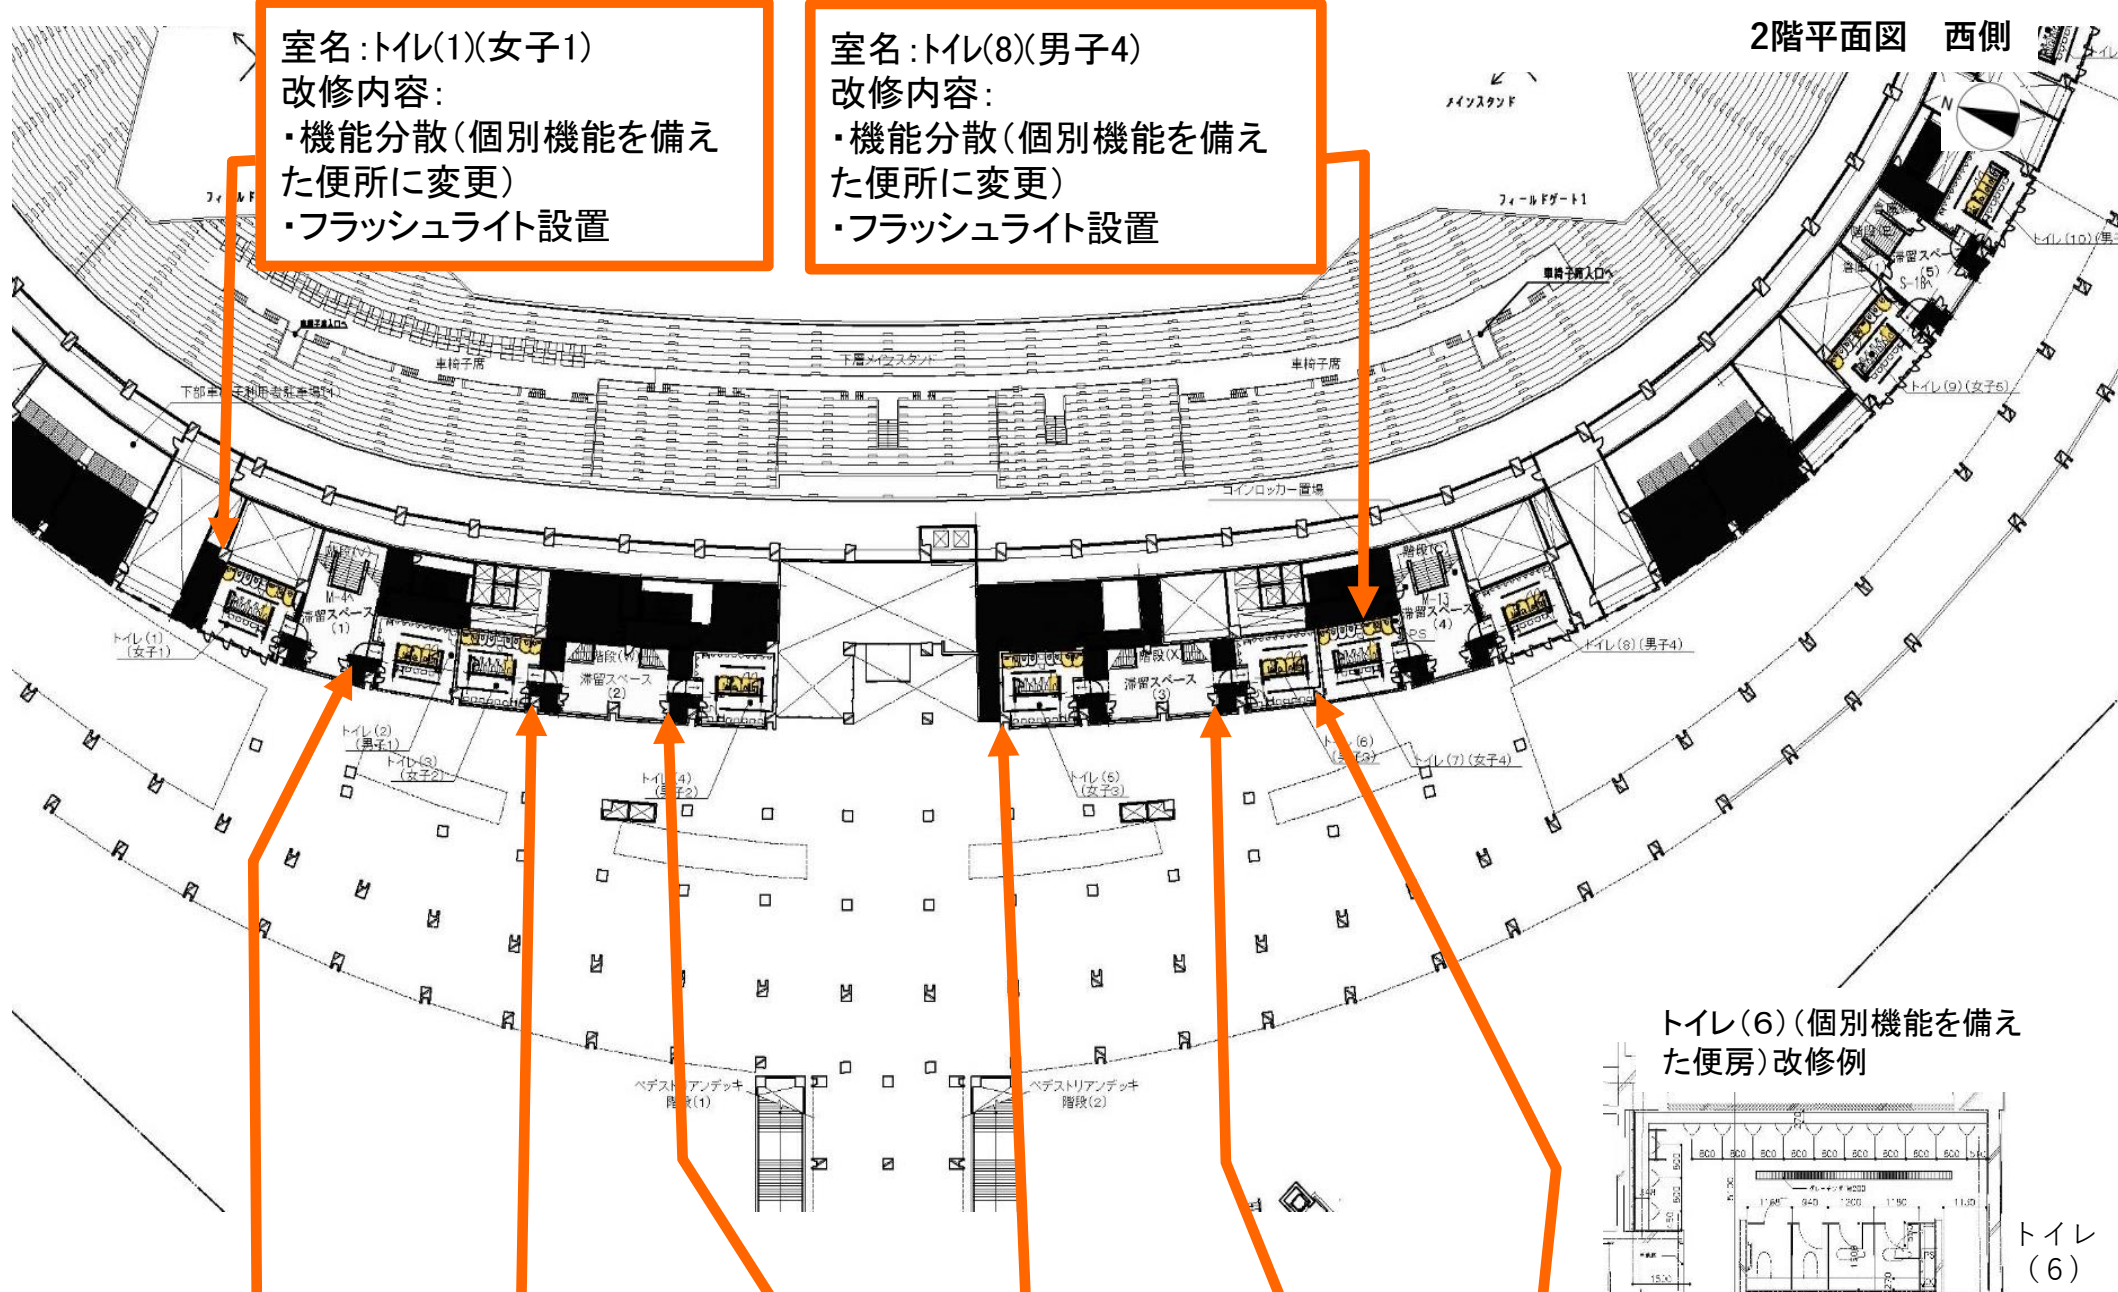

室名:トイレ(1)(女子1)
改修内容:
・機能分散(個別機能を備えた便所に変更)
・フラッシュライト設置

室名:トイレ(8)(男子4)
改修内容:
・機能分散(個別機能を備えた便所に変更)
・フラッシュライト設置

室名:トイレ(2)(男子1)
改修内容:
・機能分散(個別機能を備えた便所に変更)
・フラッシュライト設置

室名:トイレ(4)(男子2)
改修内容:
・機能分散(個別機能を備えた便所に変更)
・フラッシュライト設置

室名:トイレ(6)(男子3)
改修内容:
・機能分散(個別機能を備えた便所に変更)
・フラッシュライト設置


室名:トイレ(3)(女子2)
改修内容:
・機能分散(個別機能を備えた便所に変更)
・フラッシュライト設置

室名:トイレ(5)(女子3)
改修内容:
・機能分散(個別機能を備えた便所に変更)
・フラッシュライト設置


室名:トイレ(7)(女子4)
改修内容:
・機能分散(個別機能を備えた便所に変更)
・フラッシュライト設置

2階平面図 西側

トイレ(6)(個別機能を備えた便房)改修例

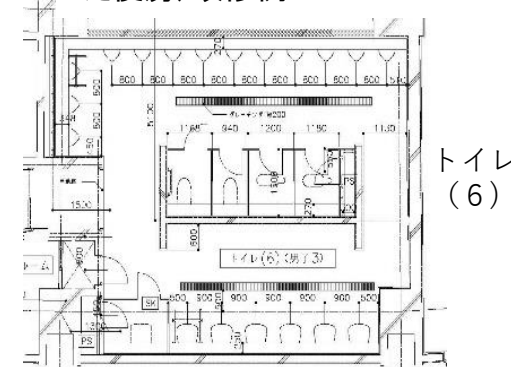


改修前

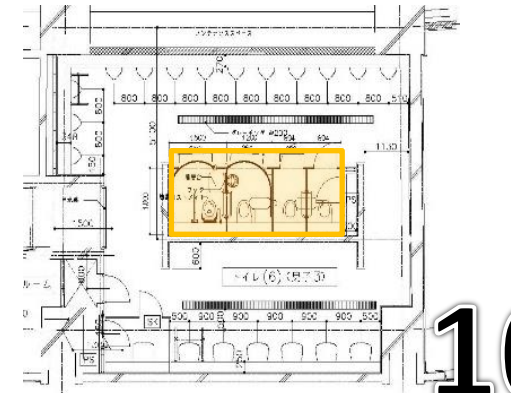

改修後


トイレ
(6)

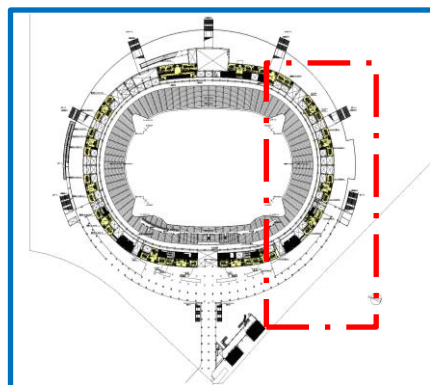

スタジアム
2階平面図
南側

凡例

-  観客エリア
-  観客動線
-  選手エリア
-  選手動線
-  車椅子使用者用スペース及び同伴者用座席
-  付加アメニティ座席
-  区画された観覧席
-  車いす対応トイレ(多機能トイレ)※男女共用
-  車いす対応便房(簡易型多機能便房)
-  個別機能を備えた便房(手すり、オストメイト洗浄装置等)
-  授乳室/救護室
-  エレベーター

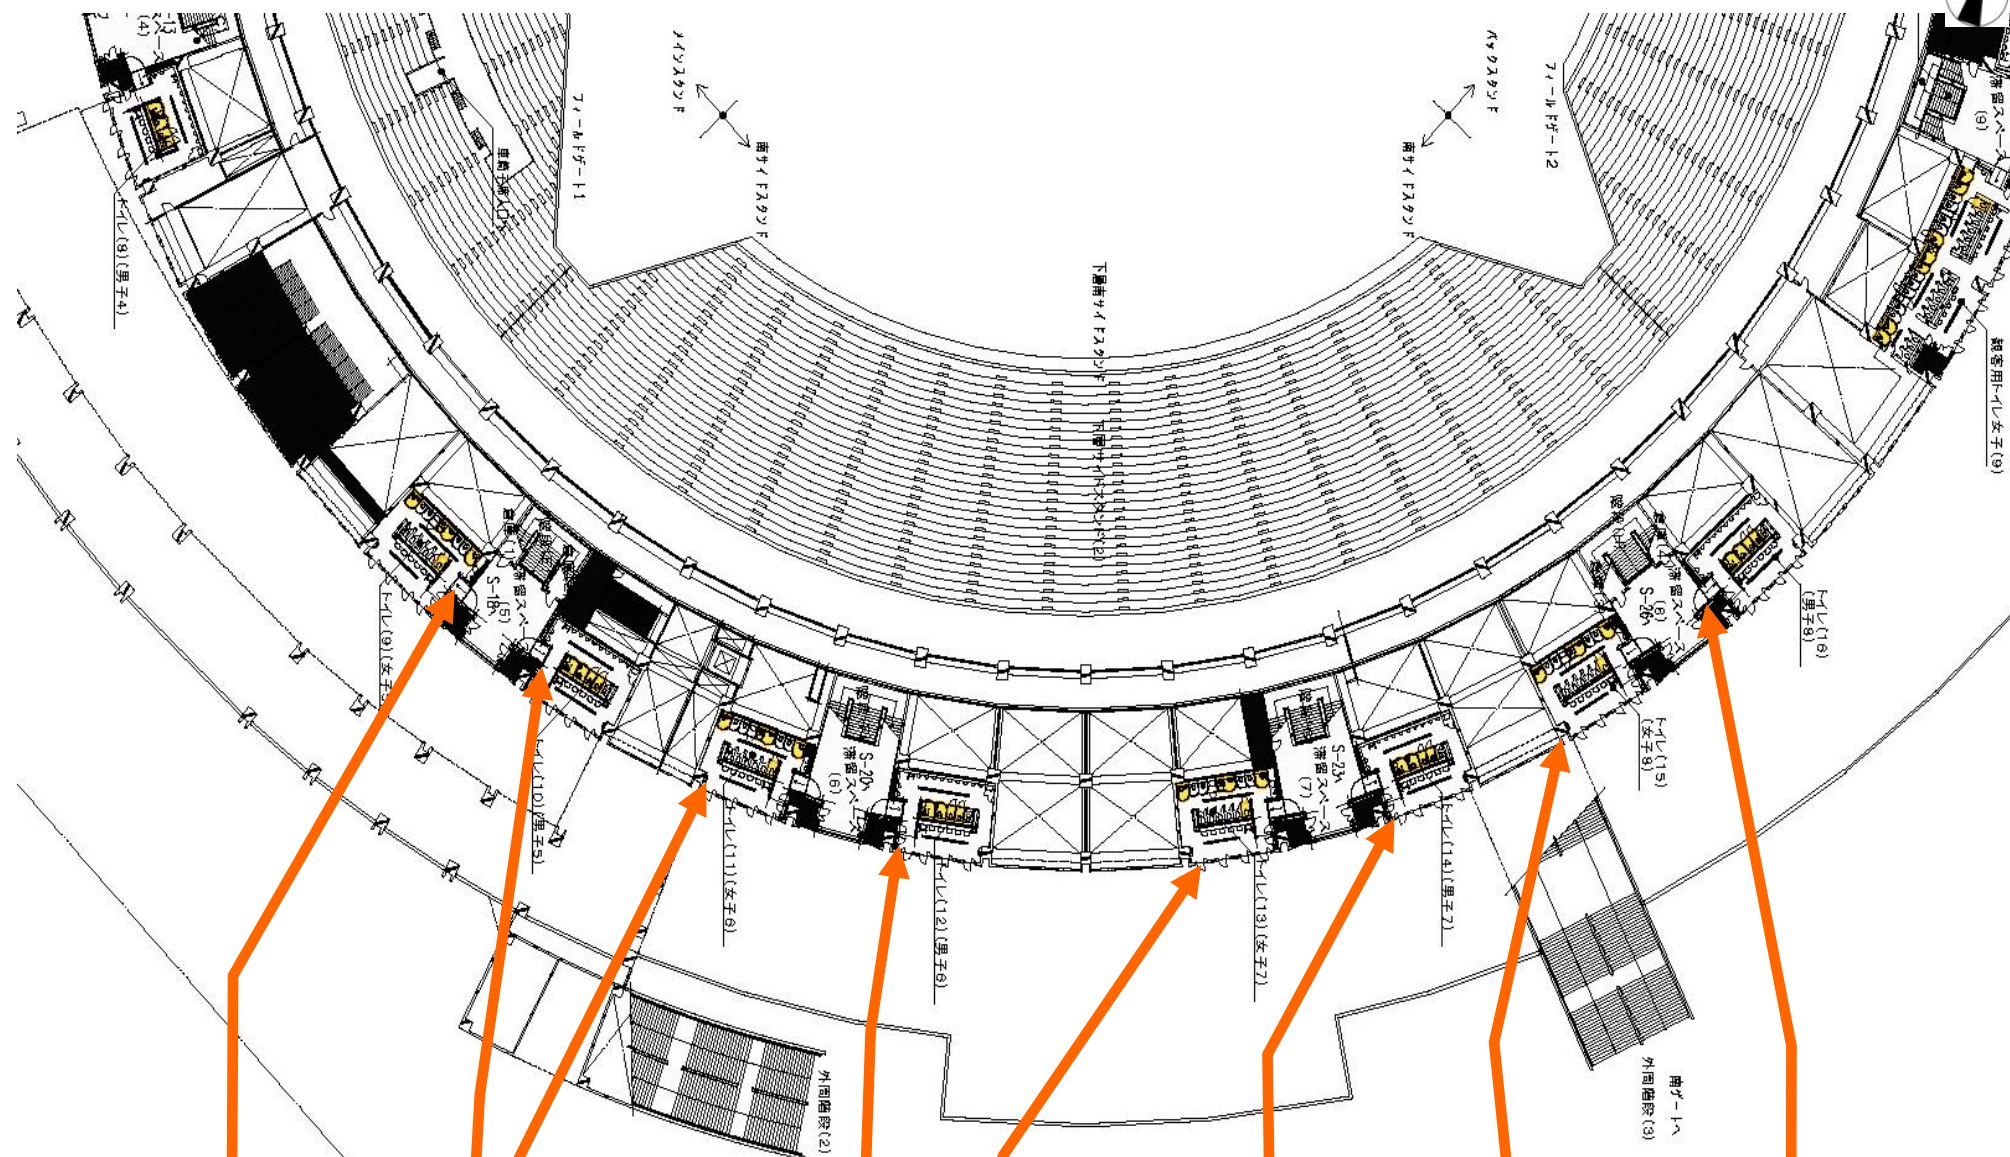

室名:トイレ(9)(女子5)
改修内容:
・機能分散(個別機能を備えた便所に変更)
・フラッシュライト設置

室名:トイレ(12)(男子6)
改修内容:
・機能分散(個別機能を備えた便所に変更)
・フラッシュライト設置

室名:トイレ(14)(男子7)
改修内容:
・機能分散(個別機能を備えた便所に変更)
・フラッシュライト設置


室名:トイレ(16)(男子8)
改修内容:
・機能分散(個別機能を備えた便所に変更)
・フラッシュライト設置

室名:トイレ(10)(男子5)
改修内容:
・機能分散(個別機能を備えた便所に変更)
・フラッシュライト設置

室名:トイレ(11)(女子6)
改修内容:
・機能分散(個別機能を備えた便所に変更)
・フラッシュライト設置


室名:トイレ(13)(女子7)
改修内容:
・機能分散(個別機能を備えた便所に変更)
・フラッシュライト設置

室名:トイレ(15)(女子8)
改修内容:
・機能分散(個別機能を備えた便所に変更)
・フラッシュライト設置

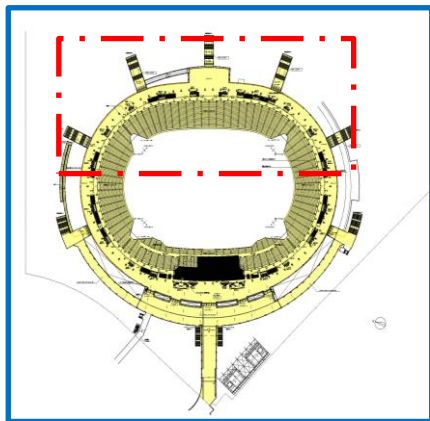

スタジアム 3階平面図 東側

3階平面図 東側

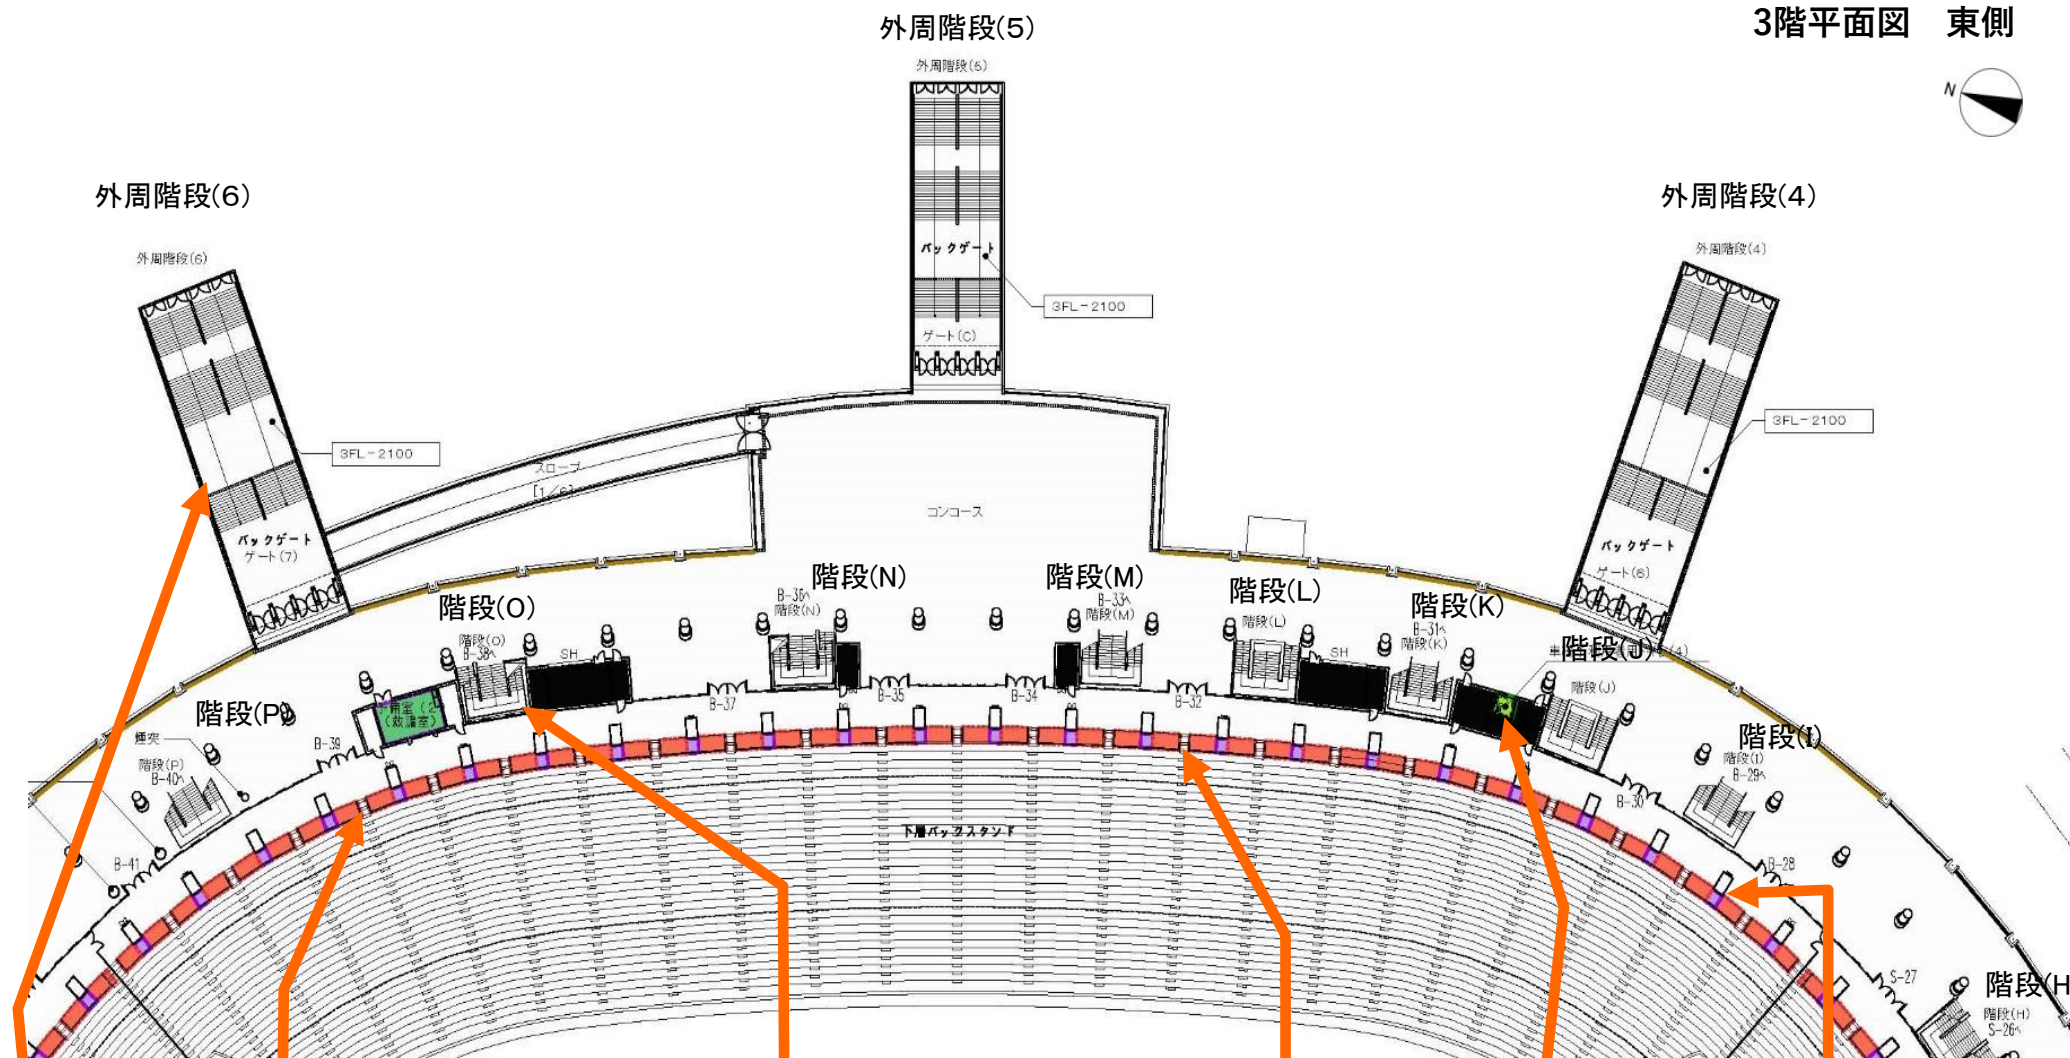

凡例

-  観客エリア
-  観客動線
-  選手エリア
-  選手動線
-  車椅子使用者用スペース及び同伴者用座席
-  付加アメニティ座席
-  区画された観覧席
-  車いす対応トイレ(多機能トイレ)※男女共用
-  車いす対応便房(簡易型多機能便房)
-  個別機能を備えた便房(手すり、オストメイト洗浄装置等)
-  授乳室/救護室
-  エレベーター

室名: 観客席
改修内容:
点状ブロック設置

室名: 階段(P)(O)
(N)(M)(L)(K)(J)(I)
改修内容: 蹴込み板設置、ノ
スリップ変更、点状ブロックの追
加、手すり改修、点字設置

室名: 観客席
改修内容:
点状ブロック設置

室名: 観客席
改修内容:
付加アメニティ席新設
車いす使用者スペース及び
同伴者用座席新設、手すり
設置

室名: 外周階段(4)(5)(6)
改修内容: 点状ブロックの
追加、手すり改修、点字
設置

外周階段詳細



改修前




改修後

室名: 車いす対応トイレ(4)
改修内容:
・機能分散
・フラッシュライト設置

室名:外周階段(1)ス
ロープ
改修内容:
点字設置

スタジアム
3階平面図
北側

- 凡例
- 観客エリア
 - 観客動線
 - 選手エリア
 - 選手動線
 - 車椅子使用者用スペース及び同伴者用座席
 - 付加アメニティ座席
 - 区画された観覧席
 - 車いす対応トイレ(多機能トイレ)※男女共用
 - 車いす対応便房(簡易型多機能便房)
 - 個別機能を備えた便房(手すり、オストメイト洗浄装置等)
 - 授乳室/救護室
 - エレベーター

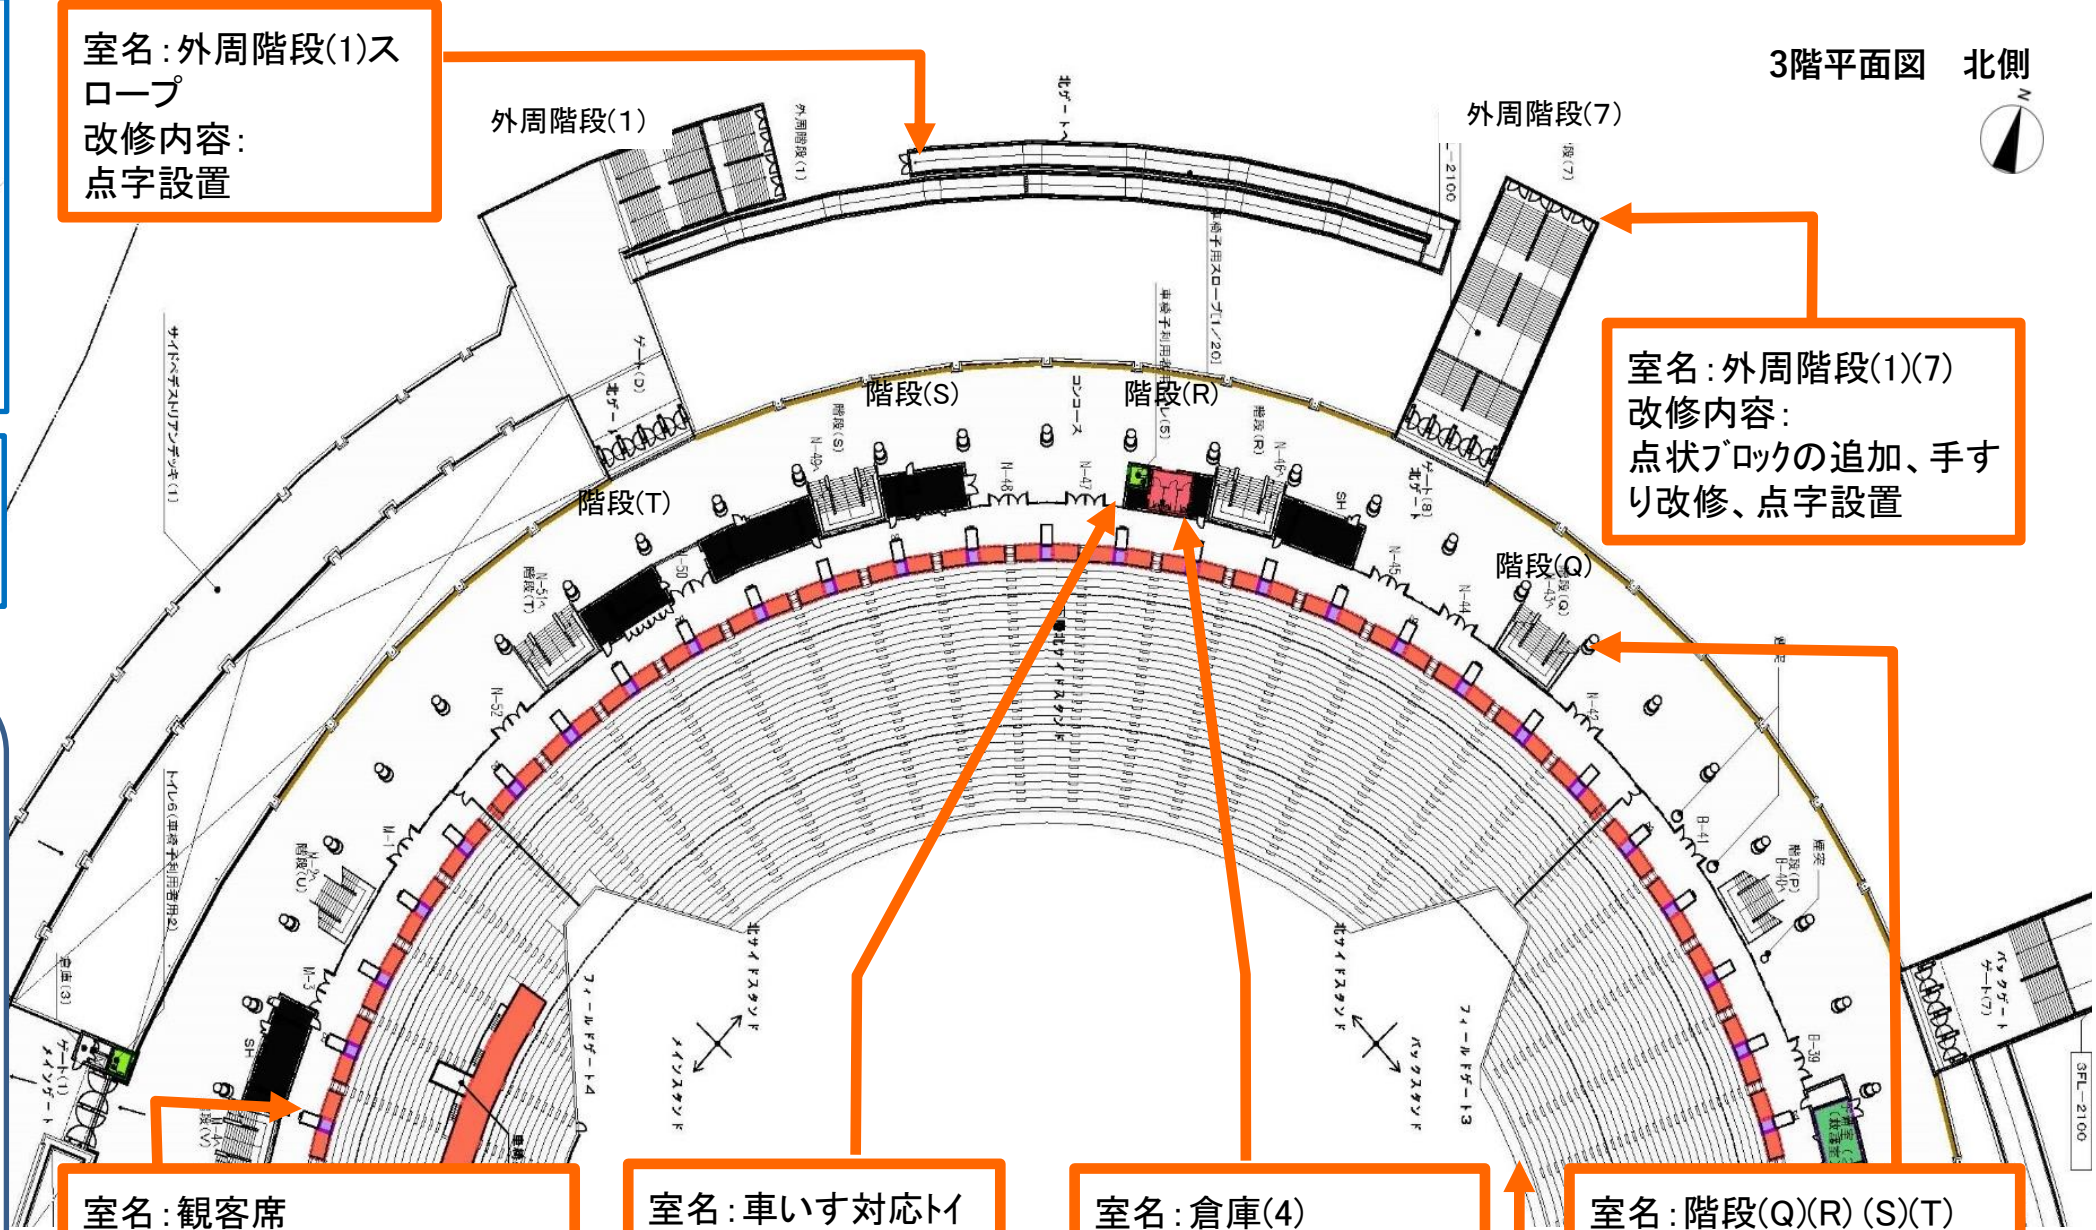

室名:外周階段(1)(7)
改修内容:
点状ブロックの追加、手すり改修、点字設置

室名:観客席
改修内容:
付加アメニティ席新設
車いす使用者スペース及び同伴者用座席新設、手すり設置


室名:車いす対応トイレ(5)
改修内容:
・機能分散
・フラッシュライト設置

室名:倉庫(4)
改修内容:
・車いす対応便房(簡易型多機能便房)新設


室名:階段(Q)(R)(S)(T)
改修内容:
蹴込み板設置、ノンスリップ変更、点状ブロックの追加、手すり改修、点字設置

室名:観客席
改修内容:
点状ブロック設置


車いす対応イレ(5)倉庫(4)(多機能トイレ/簡易型多機能便房)詳細

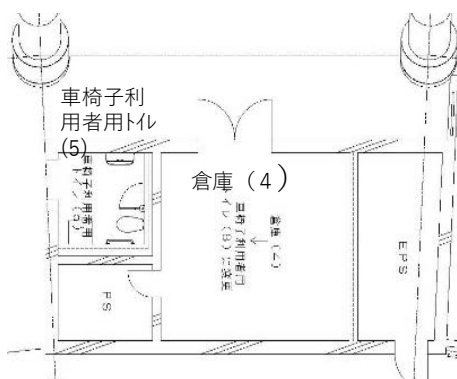

改修前

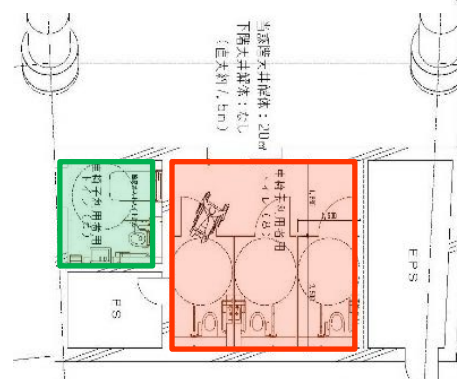


改修後

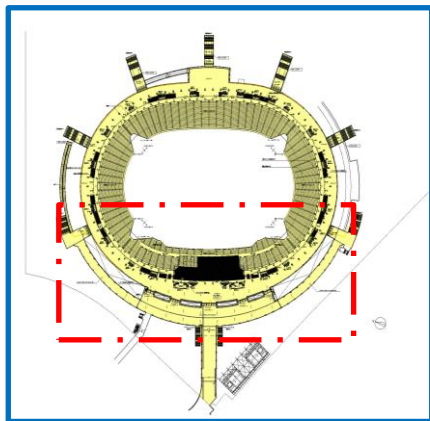


スタジアム
3階平面図
西側

凡例

-  観客エリア
-  観客動線
-  選手エリア
-  選手動線
-  車椅子利用者用スペース及び同伴者用座席
-  付加アメニティ座席
-  区画された観覧席
-  車いす対応トイレ(多機能トイレ)※男女共用
-  車いす対応便房(簡易型多機能便房)
-  個別機能を備えた便房(手すり、オストメイト洗浄装置等)
-  授乳室/救護室
-  エレベーター

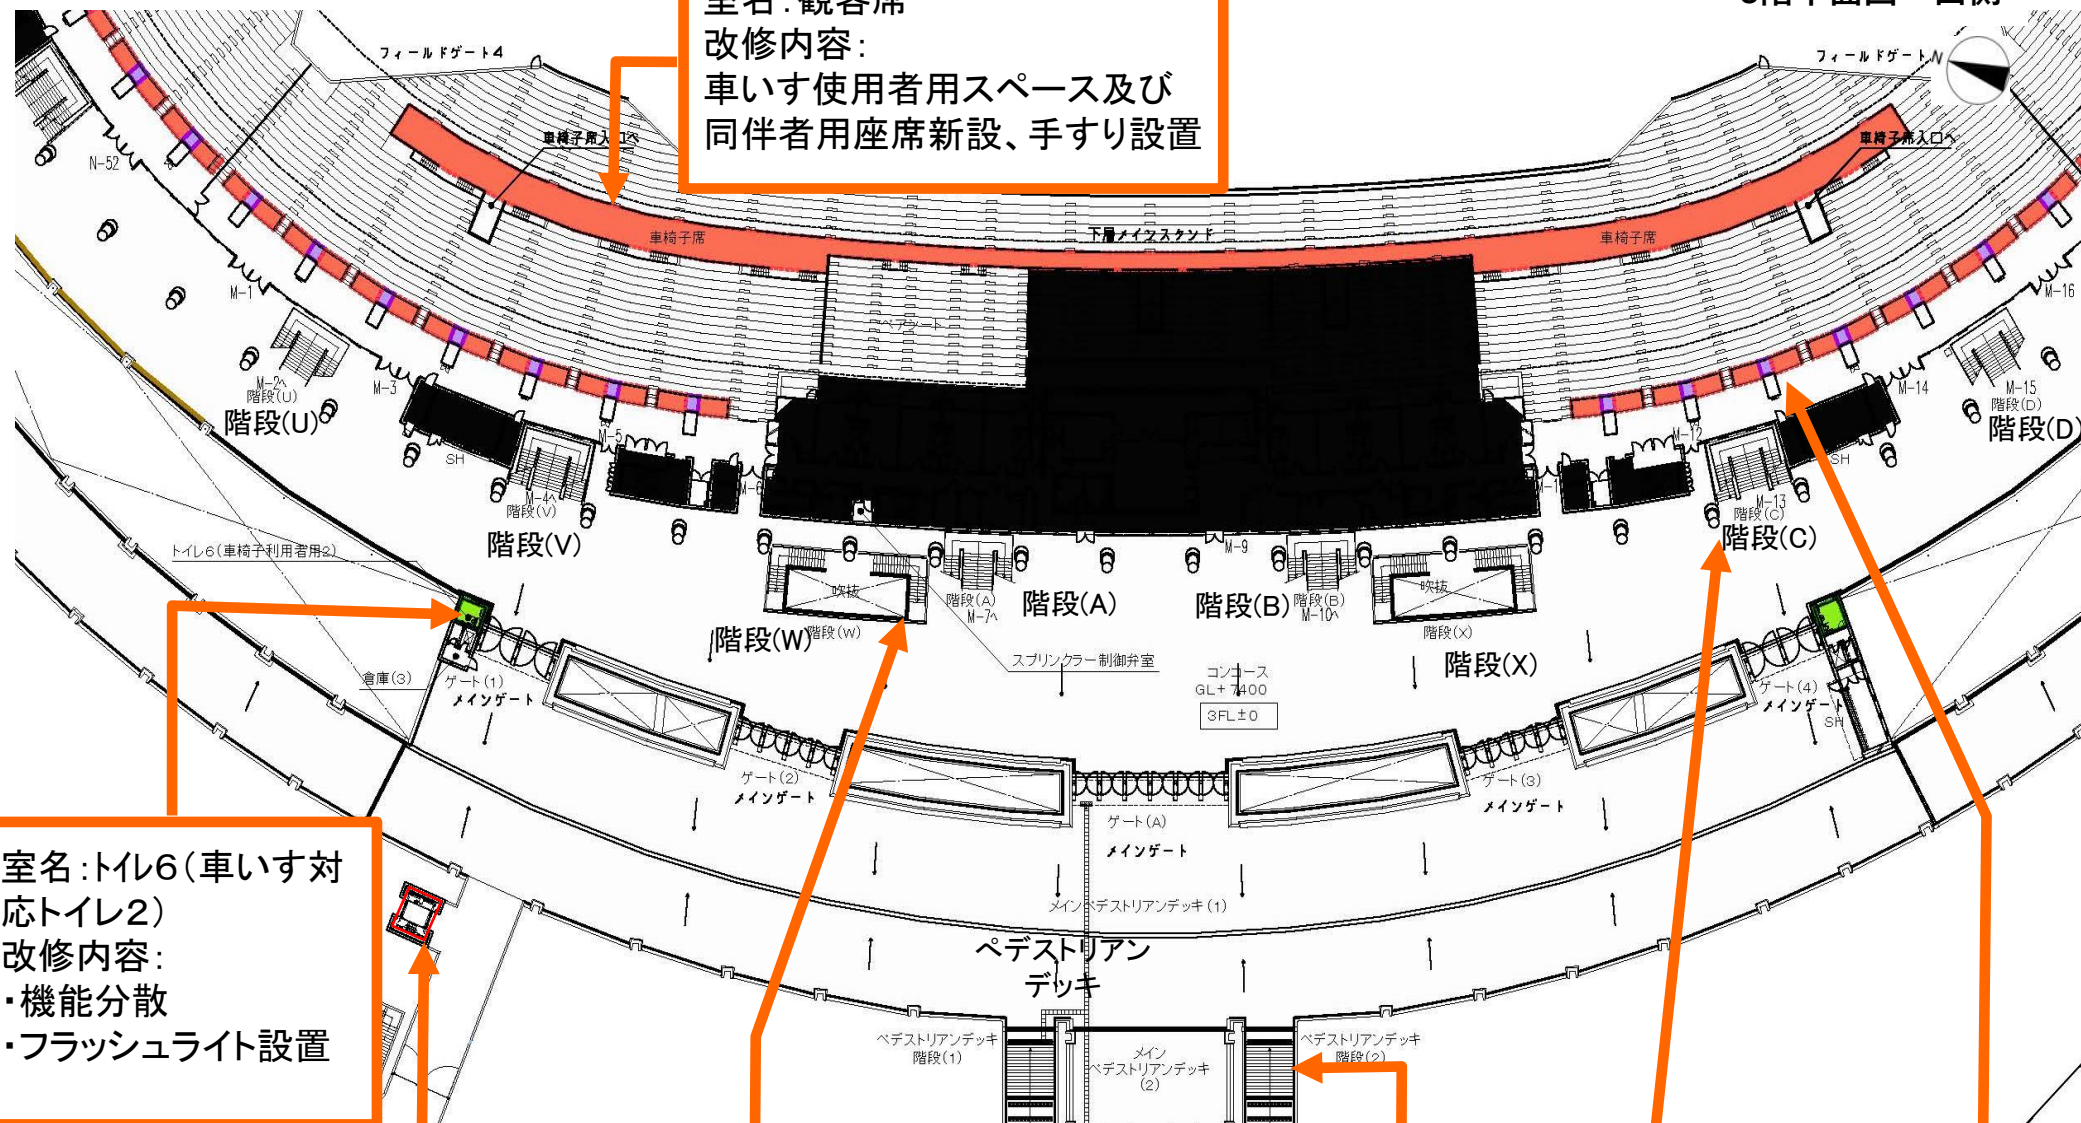

トイレ6(車いす対応トイレ)改修例

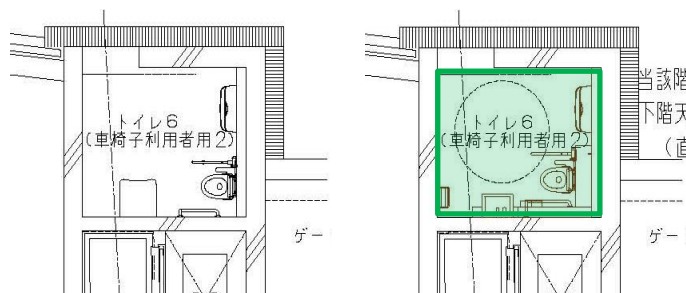

改修前


改修後

メインペDESTリアンデッキ詳細



改修前


改修後

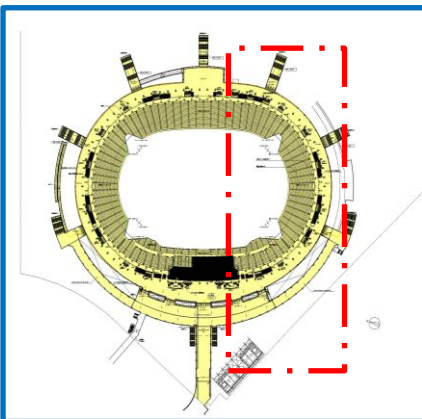

スタジアム
3階平面図
南側

凡例

-  観客エリア
-  観客動線
-  選手エリア
-  選手動線
-  車椅子使用者用スペース及び同伴者用座席
-  付加アメニティ座席
-  区画された観覧席
-  車いす対応トイレ(多機能トイレ)※男女共用
-  車いす対応便房(簡易型多機能便房)
-  個別機能を備えた便房(手すり、オストメイト洗浄装置等)
-  授乳室/救護室
-  エレベーター

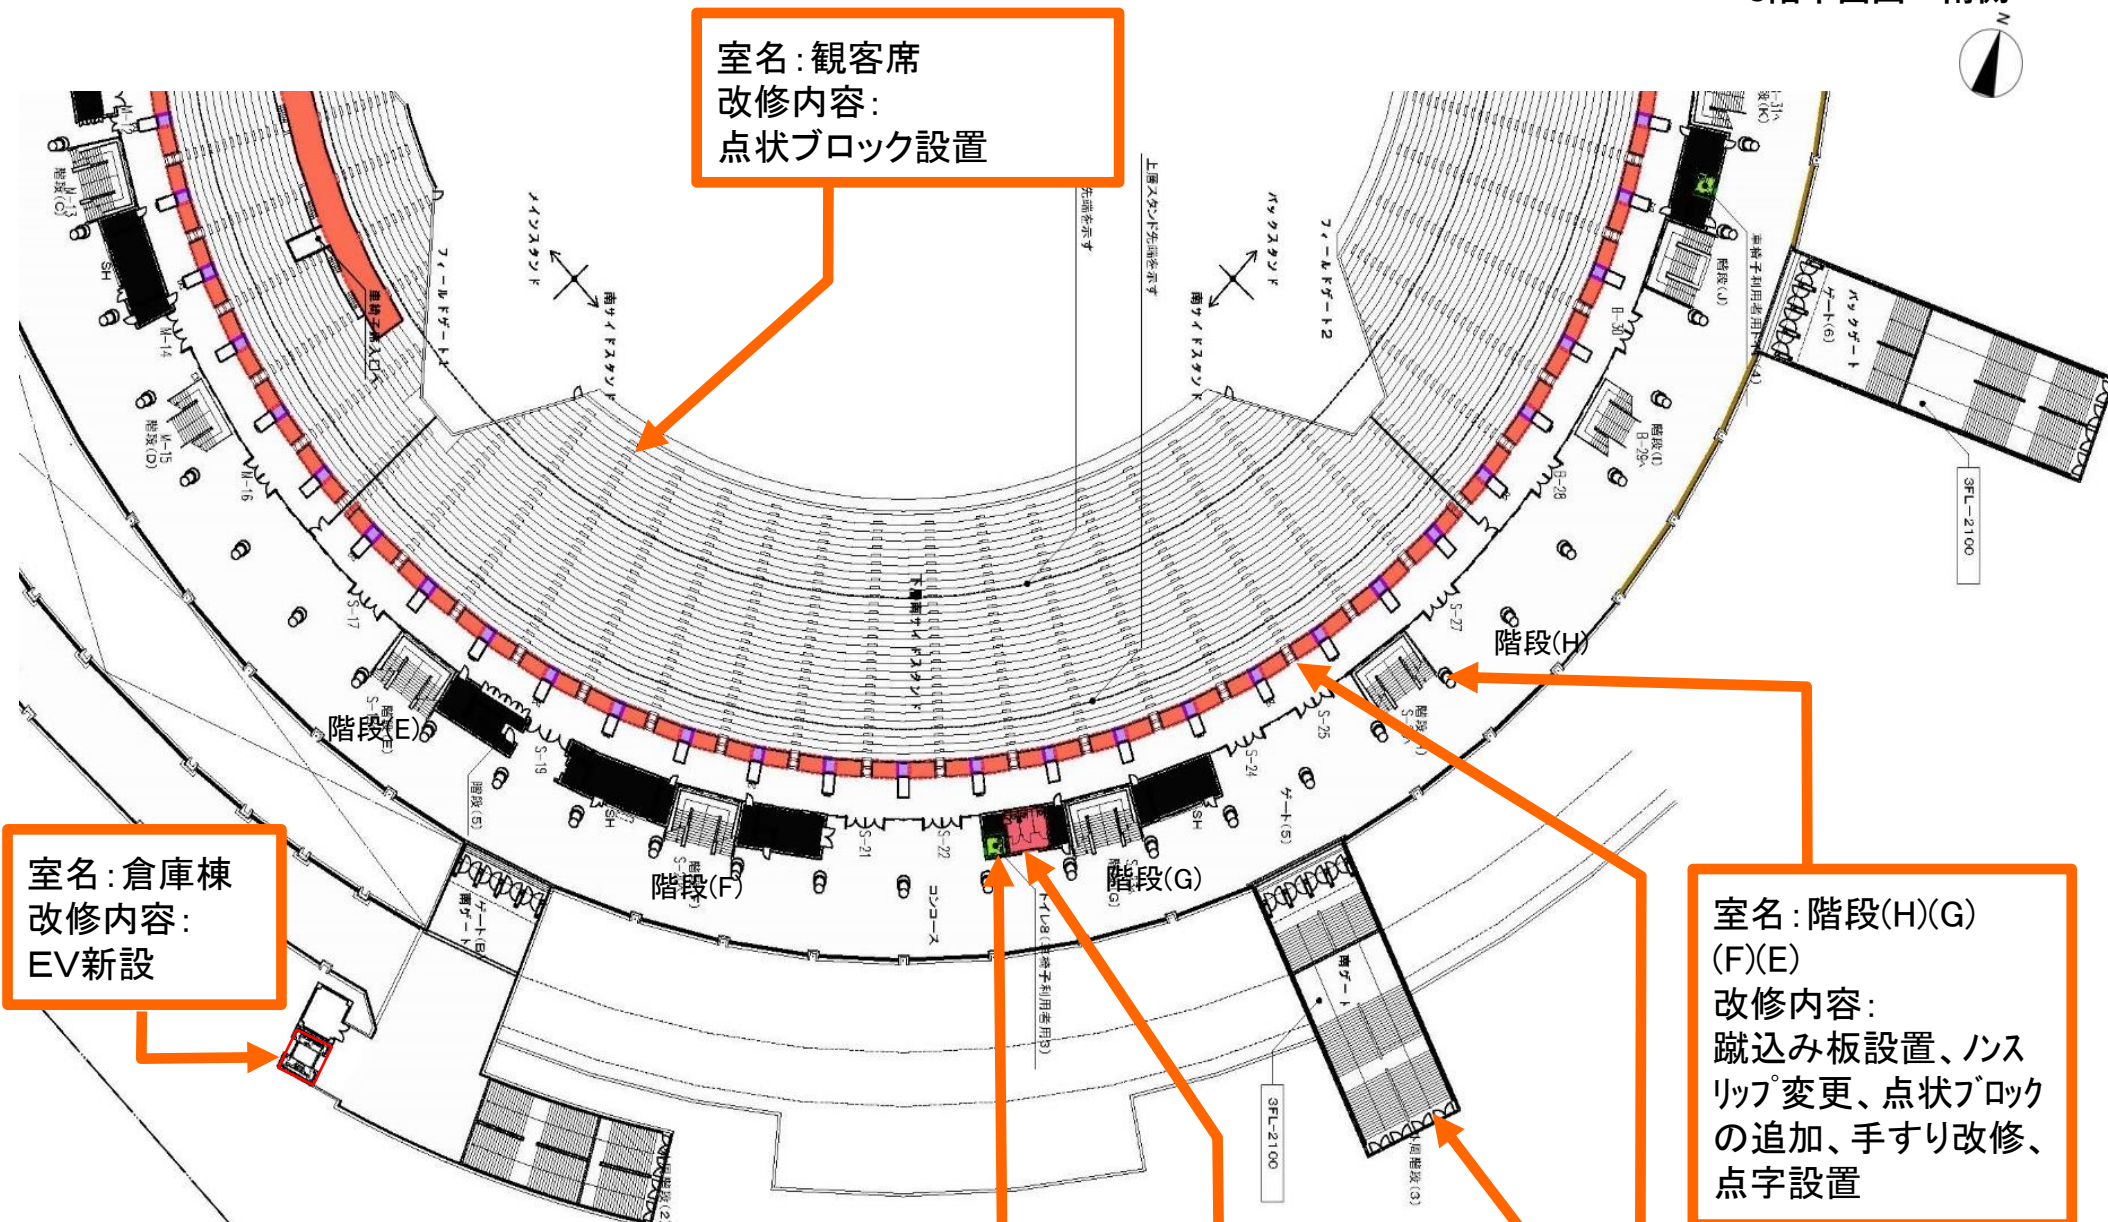

室名: 倉庫棟
改修内容:
EV新設

室名: 観客席
改修内容:
点状ブロック設置

室名: 階段(H)(G)
(F)(E)
改修内容:
蹴込み板設置、ノス
リップ変更、点状ブロック
の追加、手すり改修、
点字設置


室名: 観客席
改修内容:
付加アメニティ席新設
車いす使用者スペース及び同
伴者用座席新設、手すり設置

室名: 外周階段(2)(3)(4)
改修内容: 点状ブロックの追加、
手すり改修、点字設置


室名: 倉庫(3)
改修内容:
車いす対応便房(簡易型
多機能便房)新設

室名: トイレ8
(車いす対応トイレ3)
改修内容:
・機能分散
・フラッシュライト設置


車いす使用者用スペース等詳細

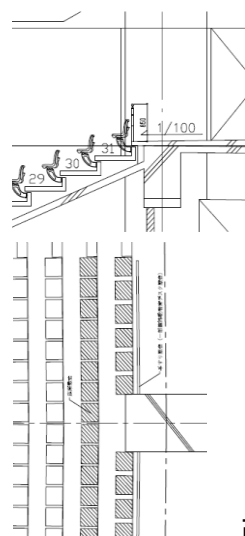

改修前

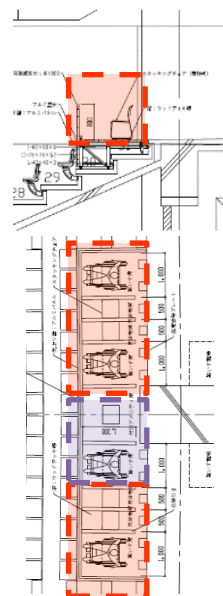


改修後

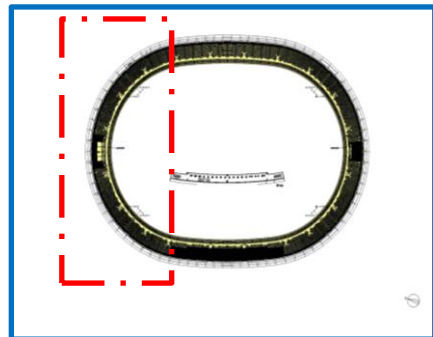

スタジアム
5階平面図
北側

凡例

-  観客エリア
-  観客動線
-  選手エリア
-  選手動線
-  車椅子使用者用スペース及び同伴者用座席
-  付加アメニティ座席
-  区画された観覧席
-  車いす対応トイレ(多機能トイレ)※男女共用
-  車いす対応便房(簡易型多機能便房)
-  個別機能を備えた便房(手すり、オストメイト洗浄装置等)
-  授乳室/救護室
-  エレベーター

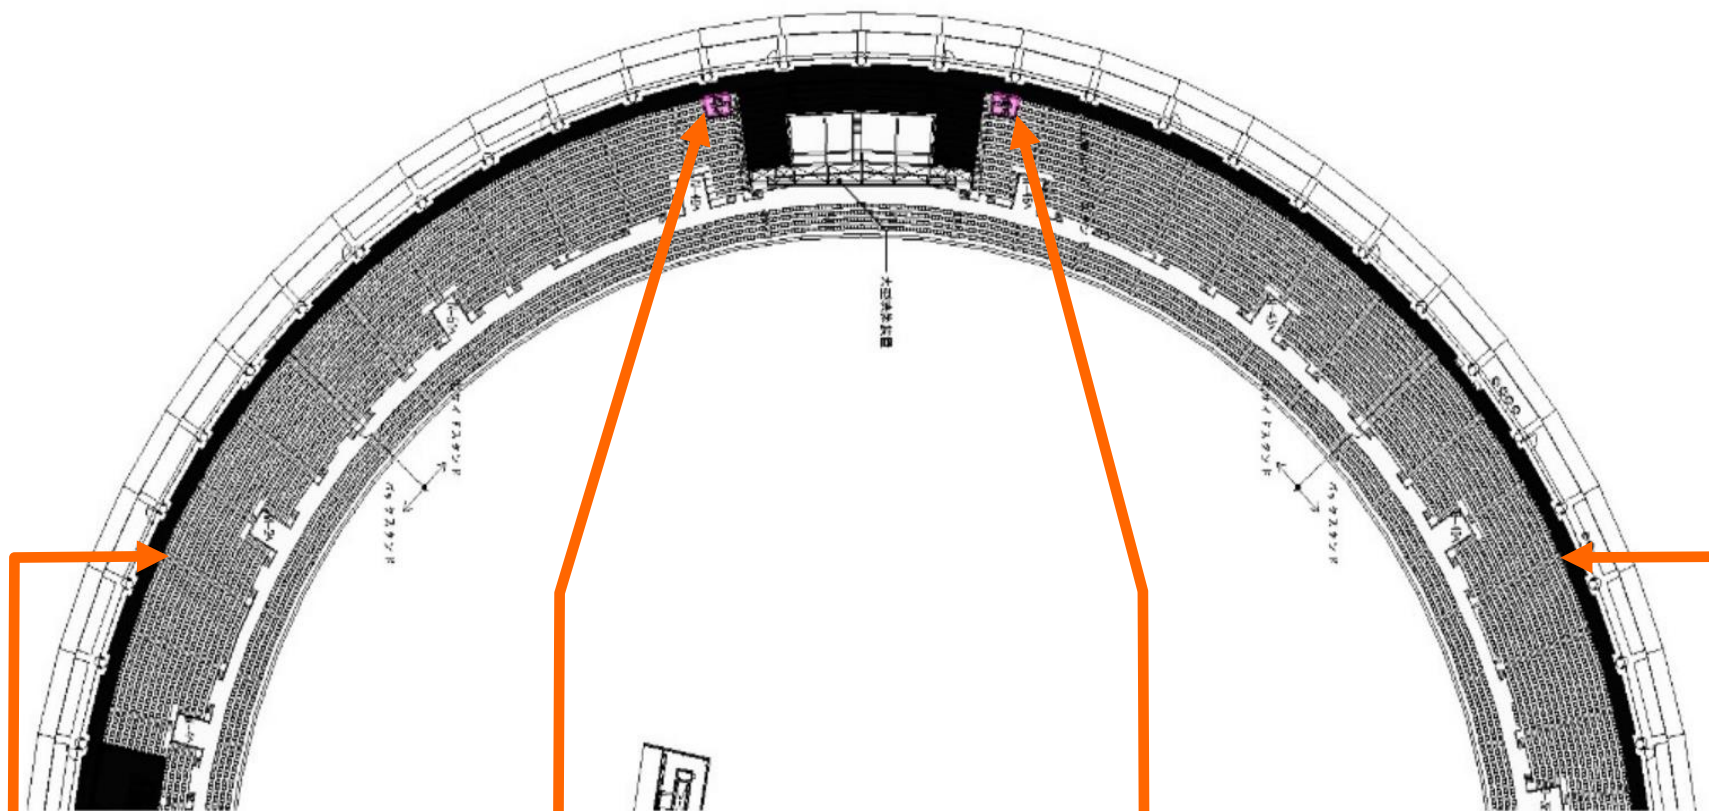


室名: 観客席
改修内容:
点状ブロック追加

室名: 観客席
改修内容:
区画席新設


室名: 観客席
改修内容:
区画席新設

室名: 観客席
改修内容:
点状ブロック追加

区画席(区画された観覧席)詳細

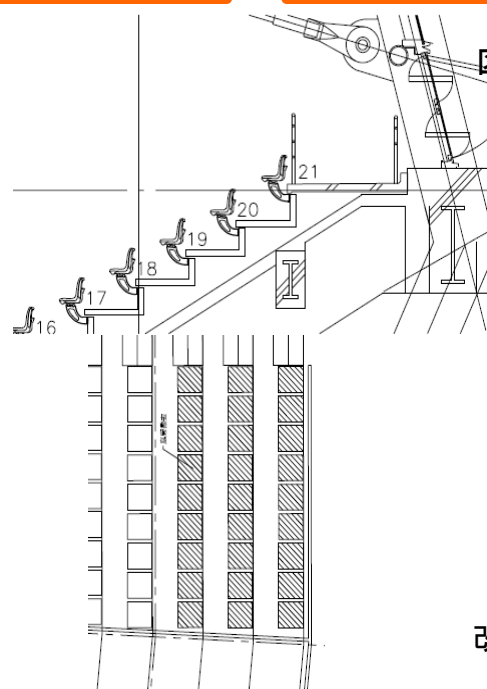

改修前

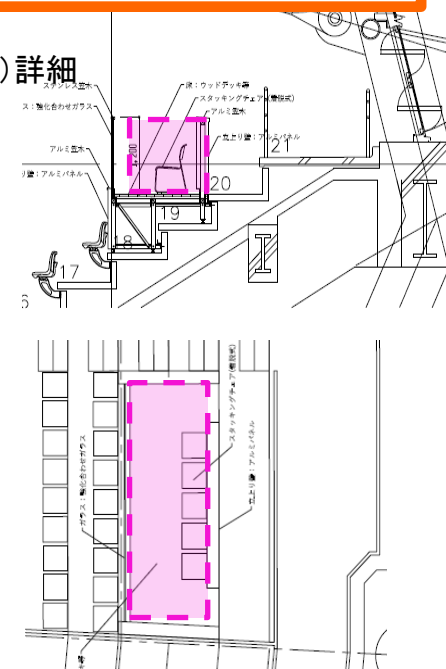

改修後