

海の森水上競技場 基本設計概要


施設配置

位置図




※ 平成27年10月時点のイメージ

恒施設イメージパース

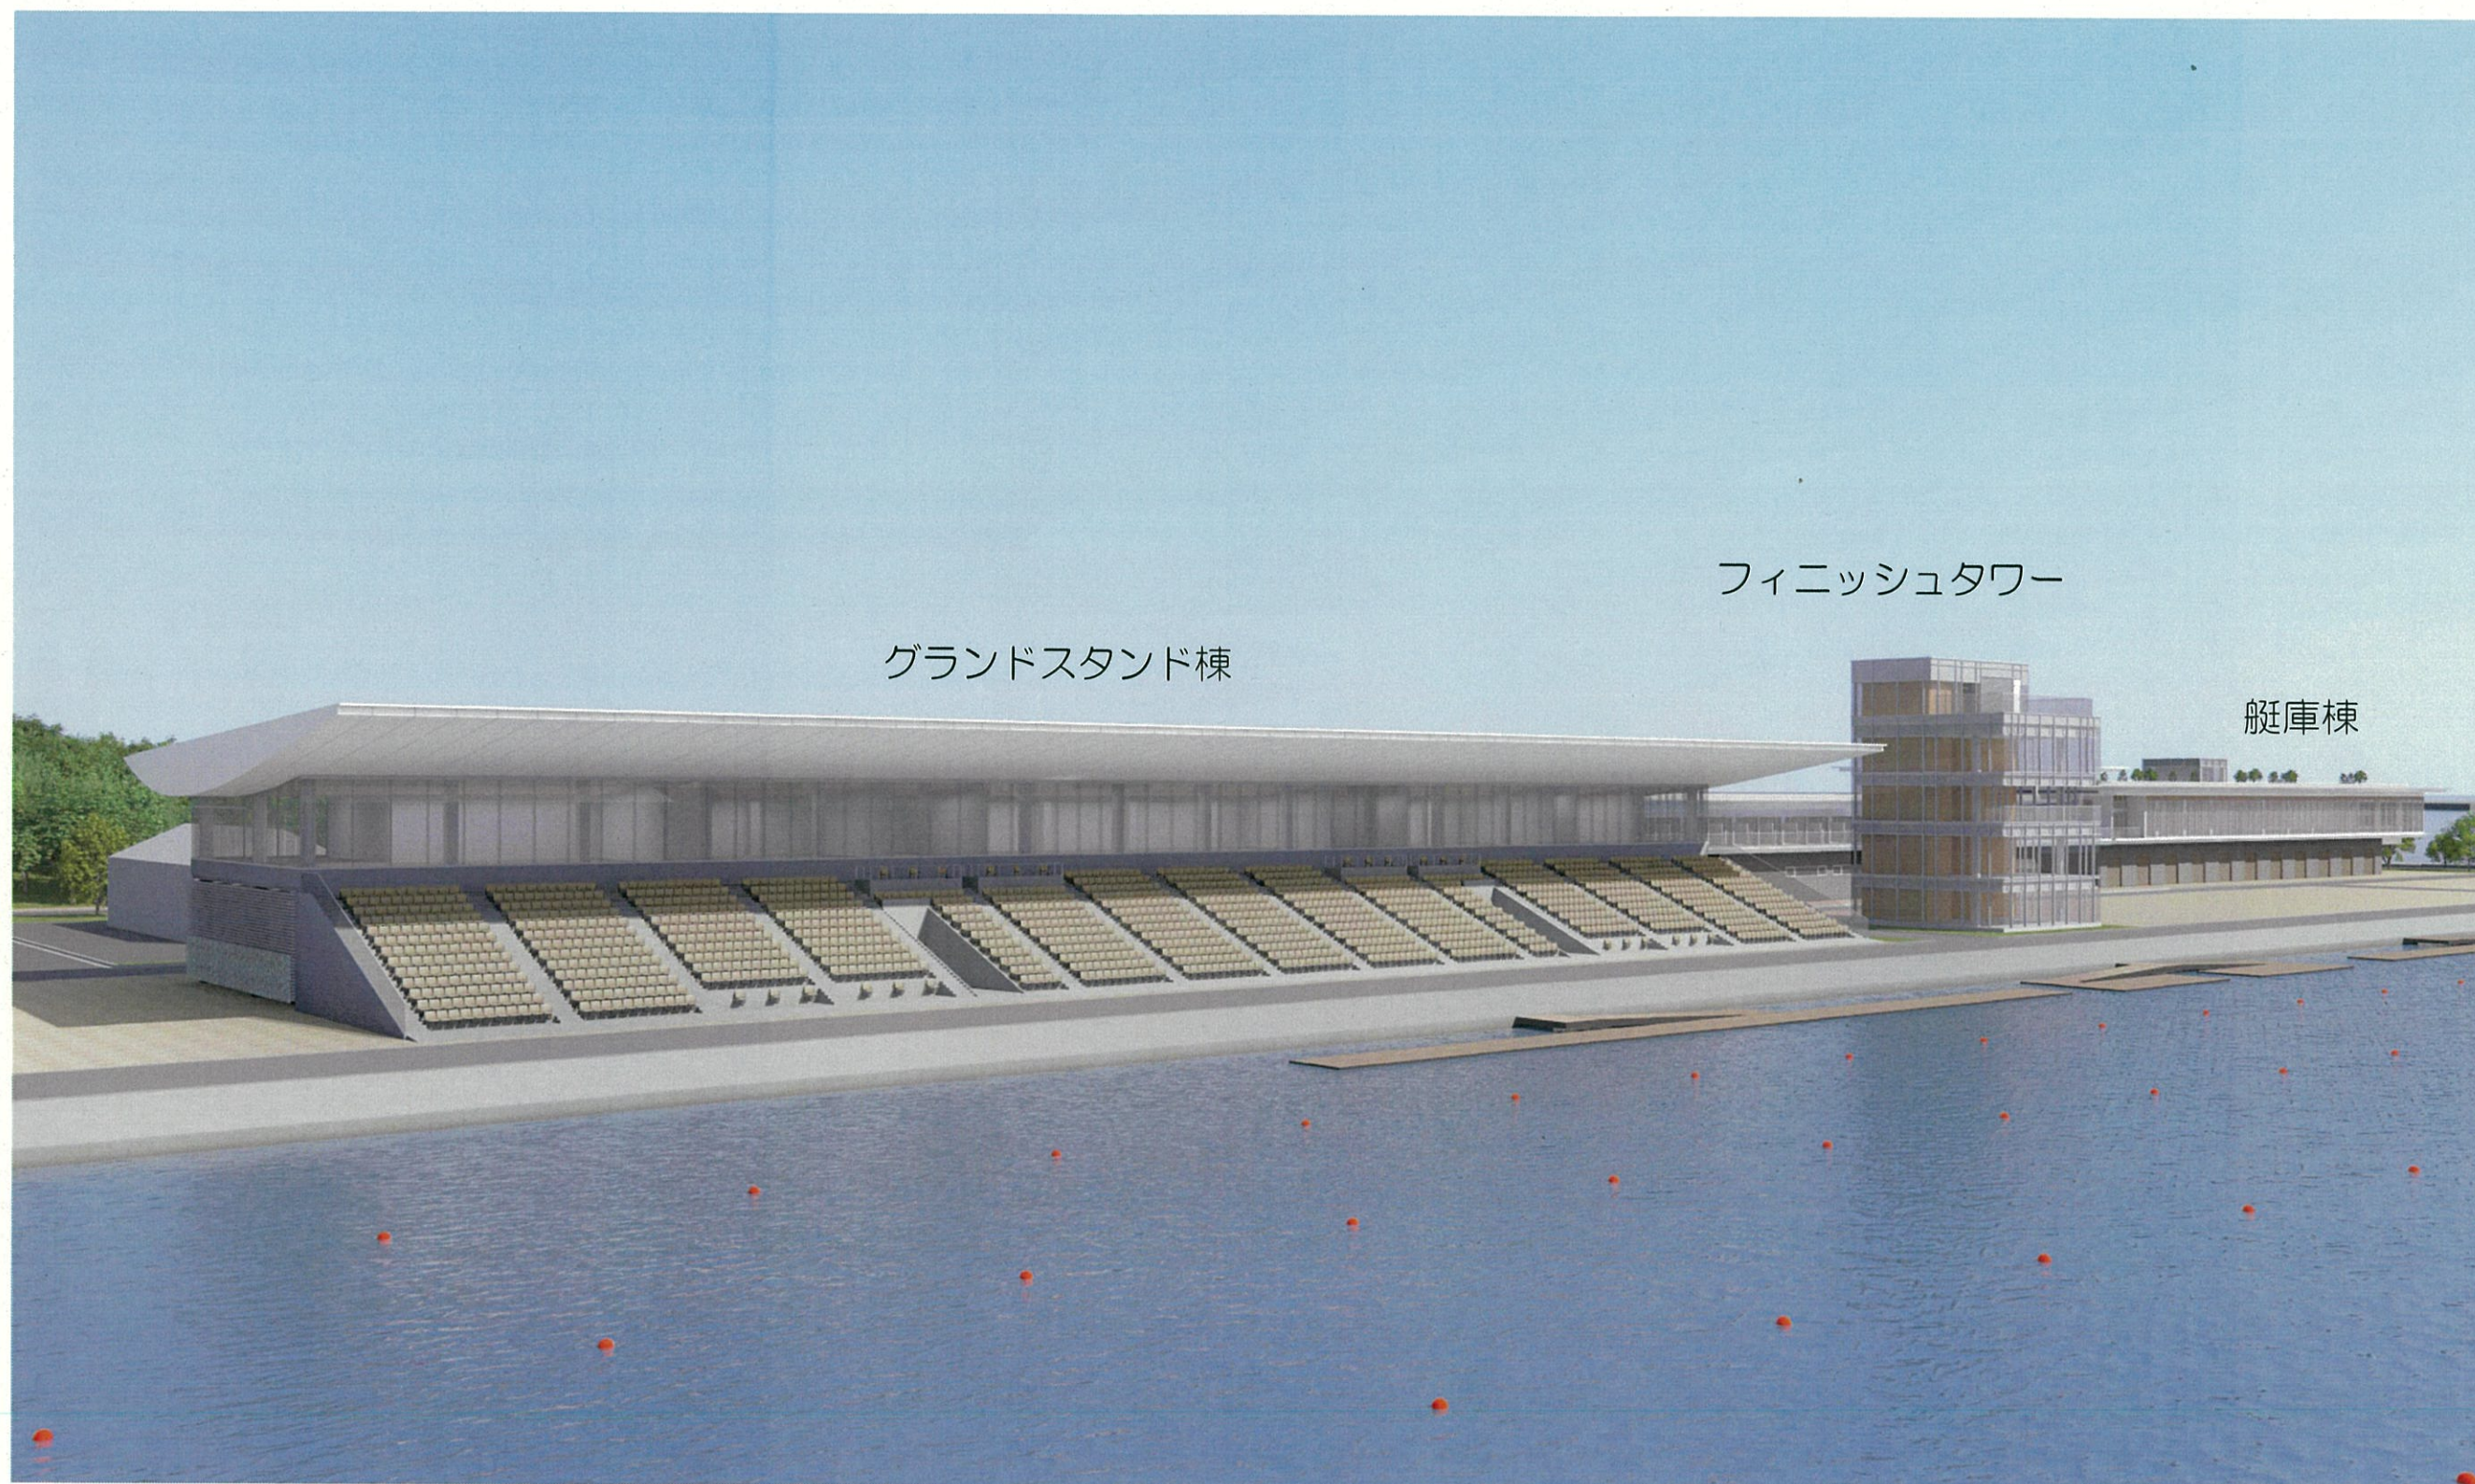

※着色はイメージです

海の森水上競技場 大会時のグラウンドスタンドからの眺望

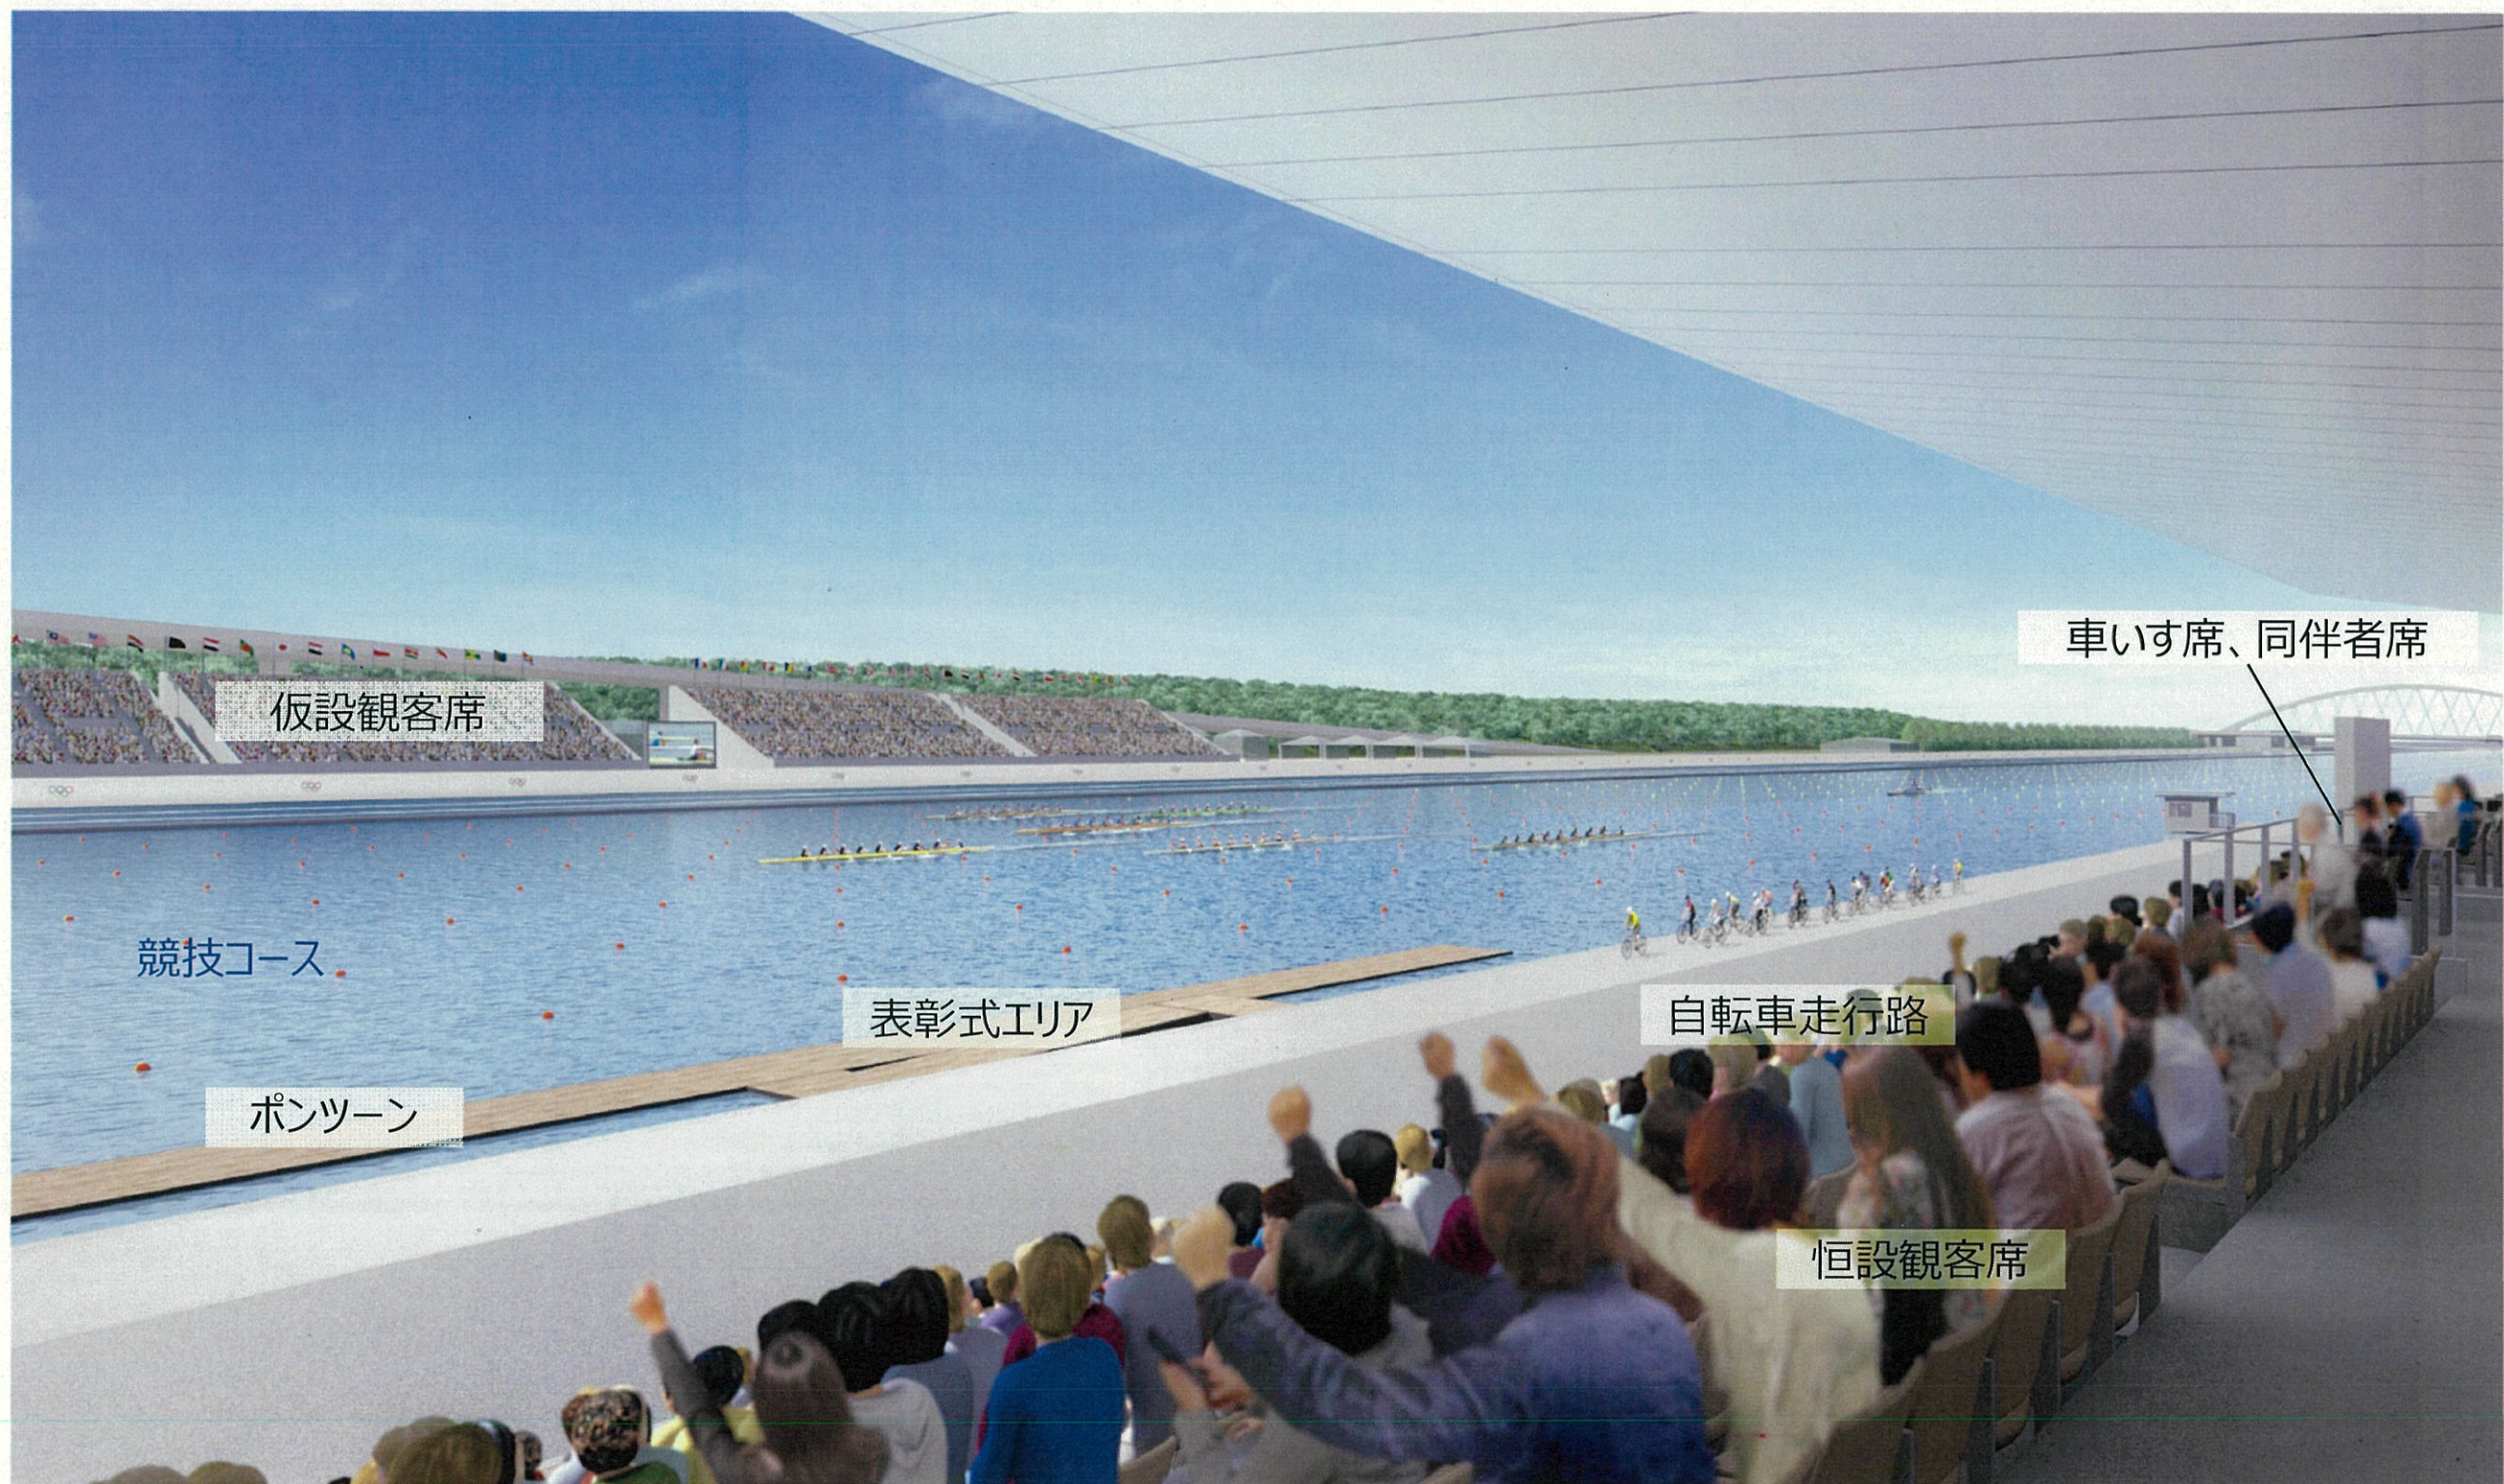

動線計画


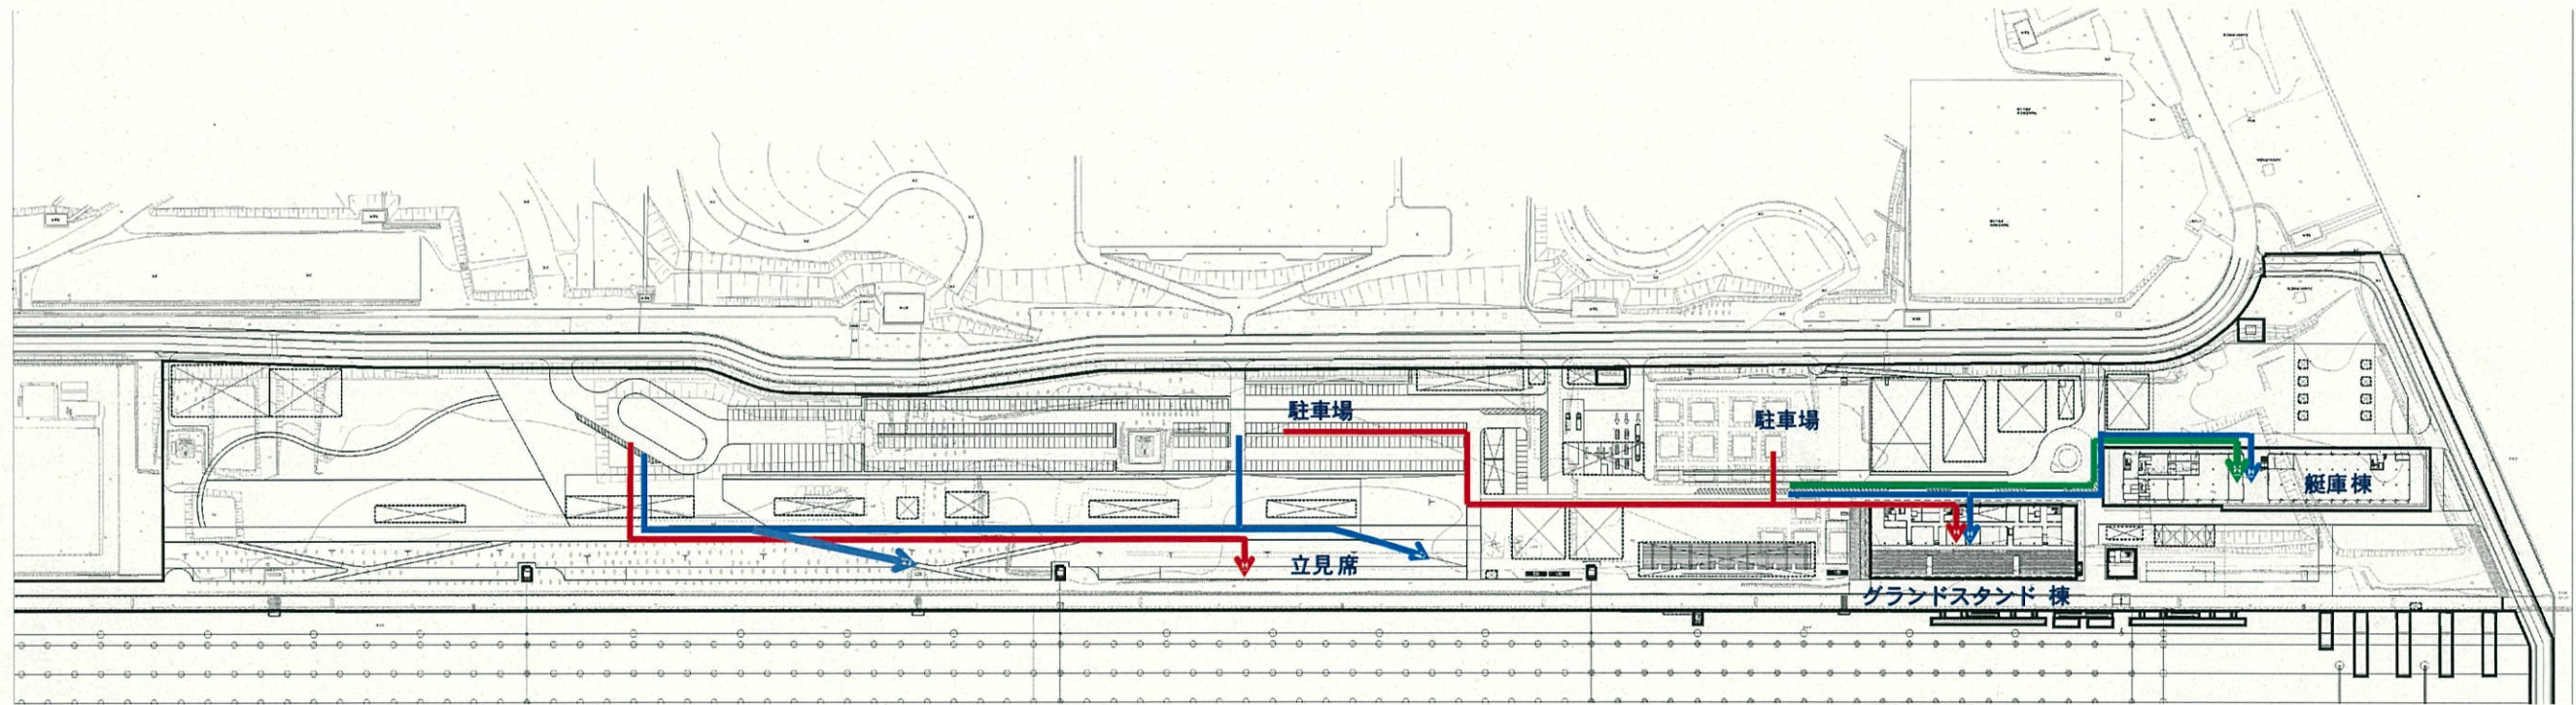




図 動線計画図



グランドスタンド棟

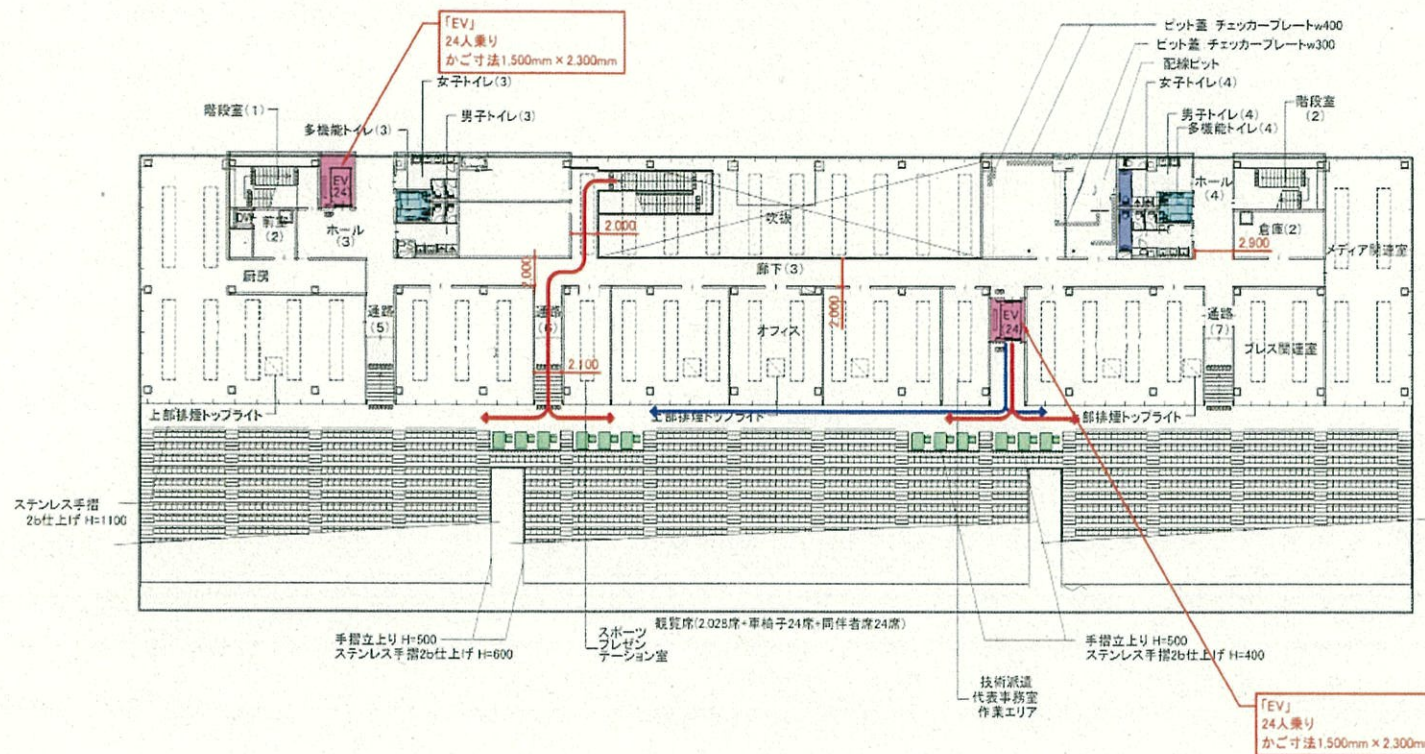

2階 平面図

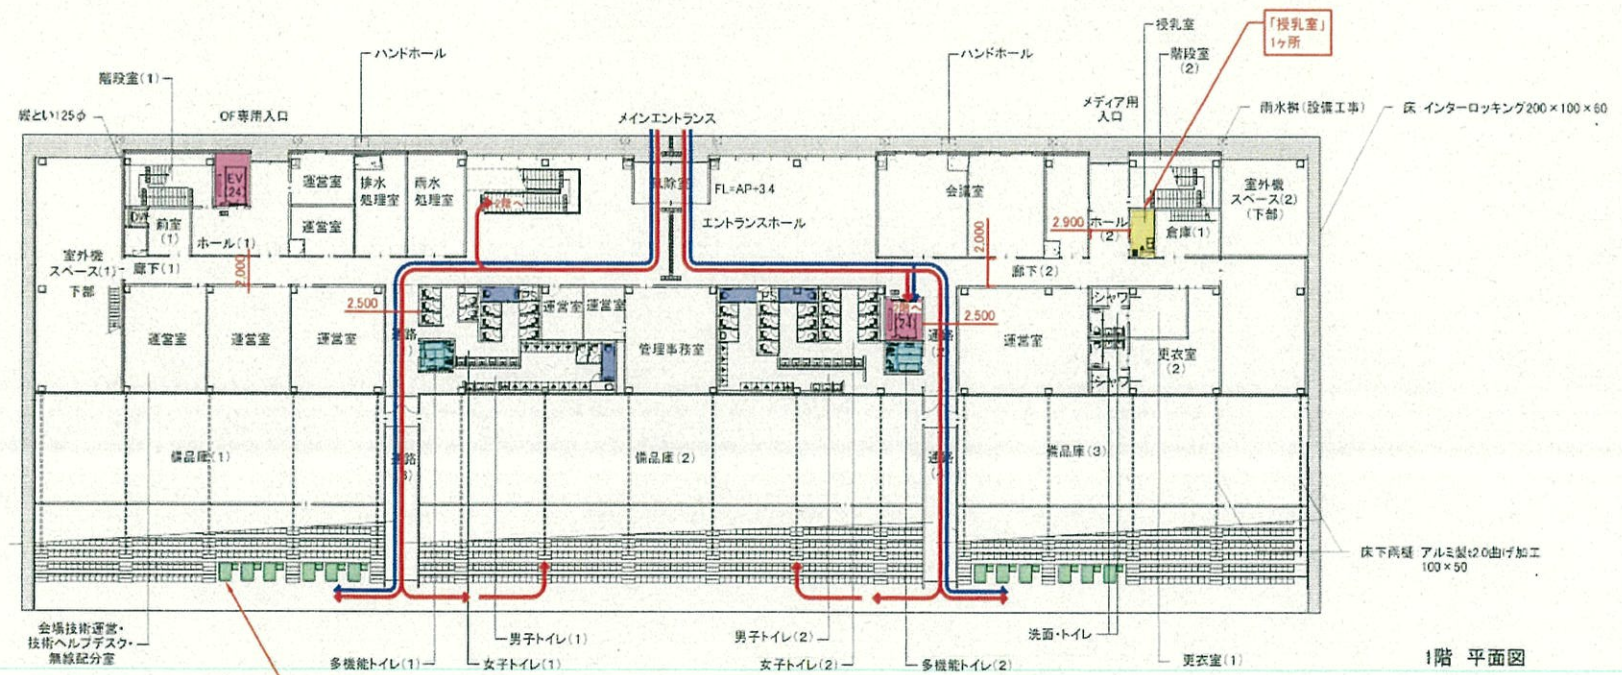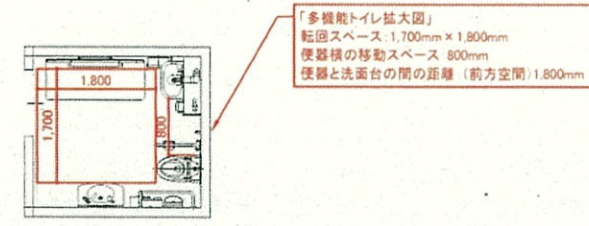


1階 平面図


※主要諸室の出入口幅: 950mm以上
 ※EV台数2台

- 凡例
- 観客動線
 - 選手動線
 - 車椅子動線
 - エレベーター
 - 車椅子席、同伴者席
 - 授乳室
 - 多機能トイレ
 - 簡易型多機能トイレ
 - アクセシブルシャワ

艇庫棟

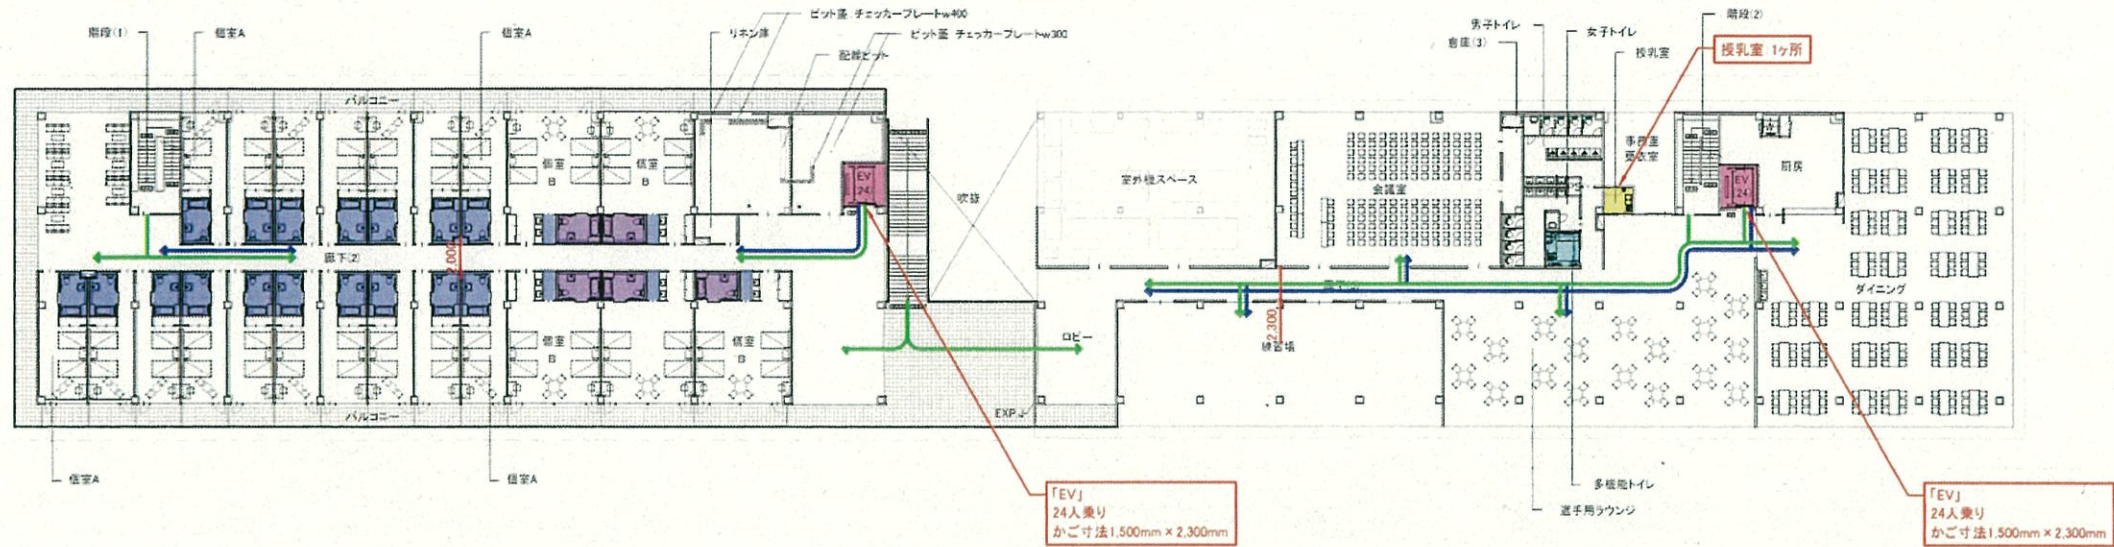

2階 平面図

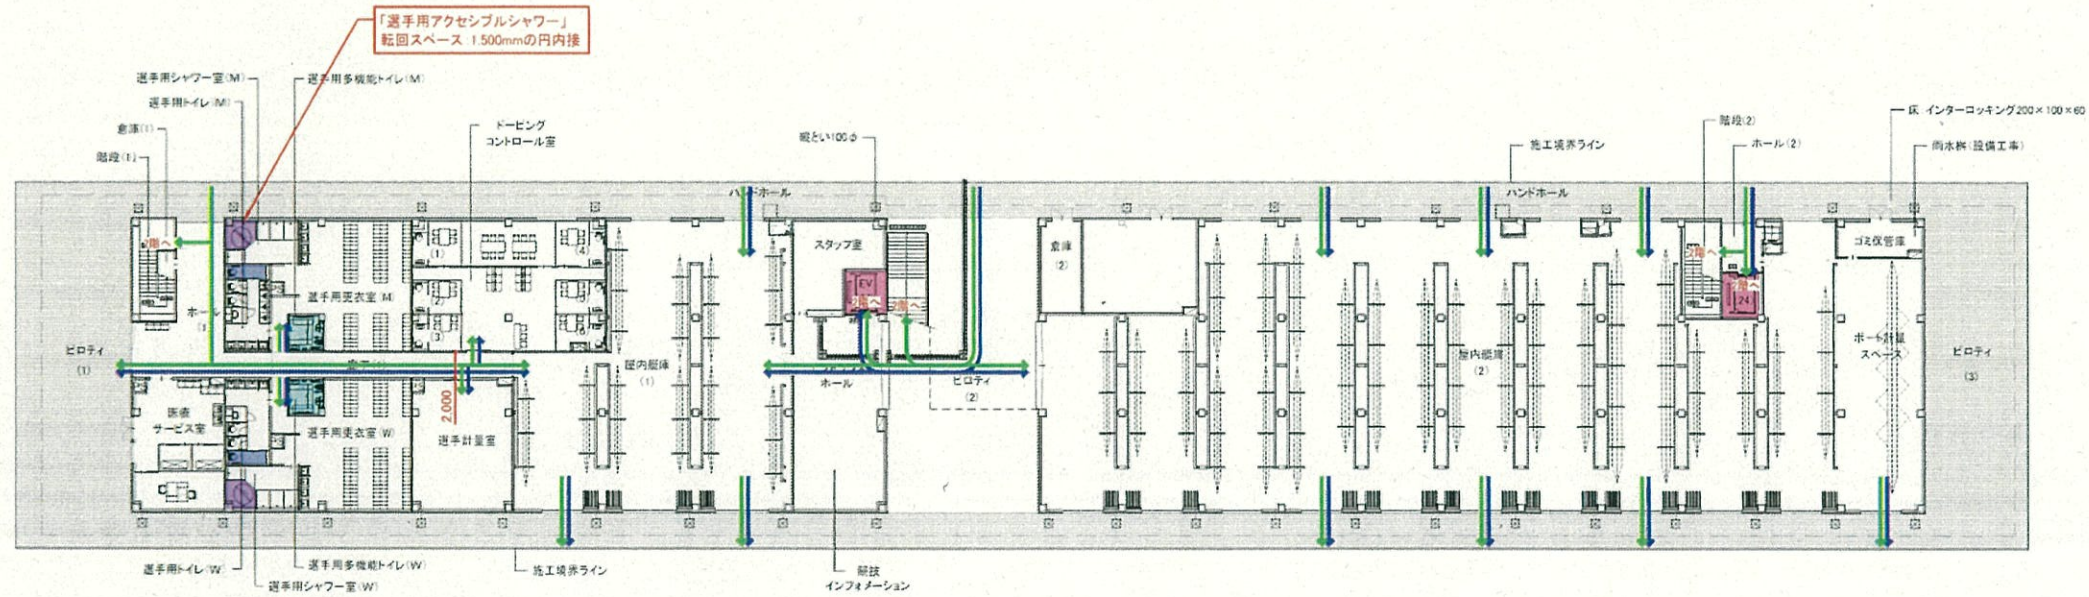

1階 平面図

※主要諸室の出入口幅：950mm以上
※EV台数2台

| 凡例 | | | | | |
|-----------|---------|------------|-------------|----------------|--------------|
| → (Red) | ： 観客動線 | ■ (Pink) | ： エレベーター | ■ (Light Blue) | ： 多機能トイレ |
| → (Green) | ： 選手動線 | ■ (Green) | ： 車椅子席・同伴者席 | ■ (Dark Blue) | ： 簡易型多機能トイレ |
| → (Blue) | ： 車椅子動線 | ■ (Yellow) | ： 授乳室 | ■ (Purple) | ： アクセシブルシャワー |

観客席からのサイトライン

■ サイトライン検討

