


■敷地概要

工事場所：東京都江東区有明一丁目9番

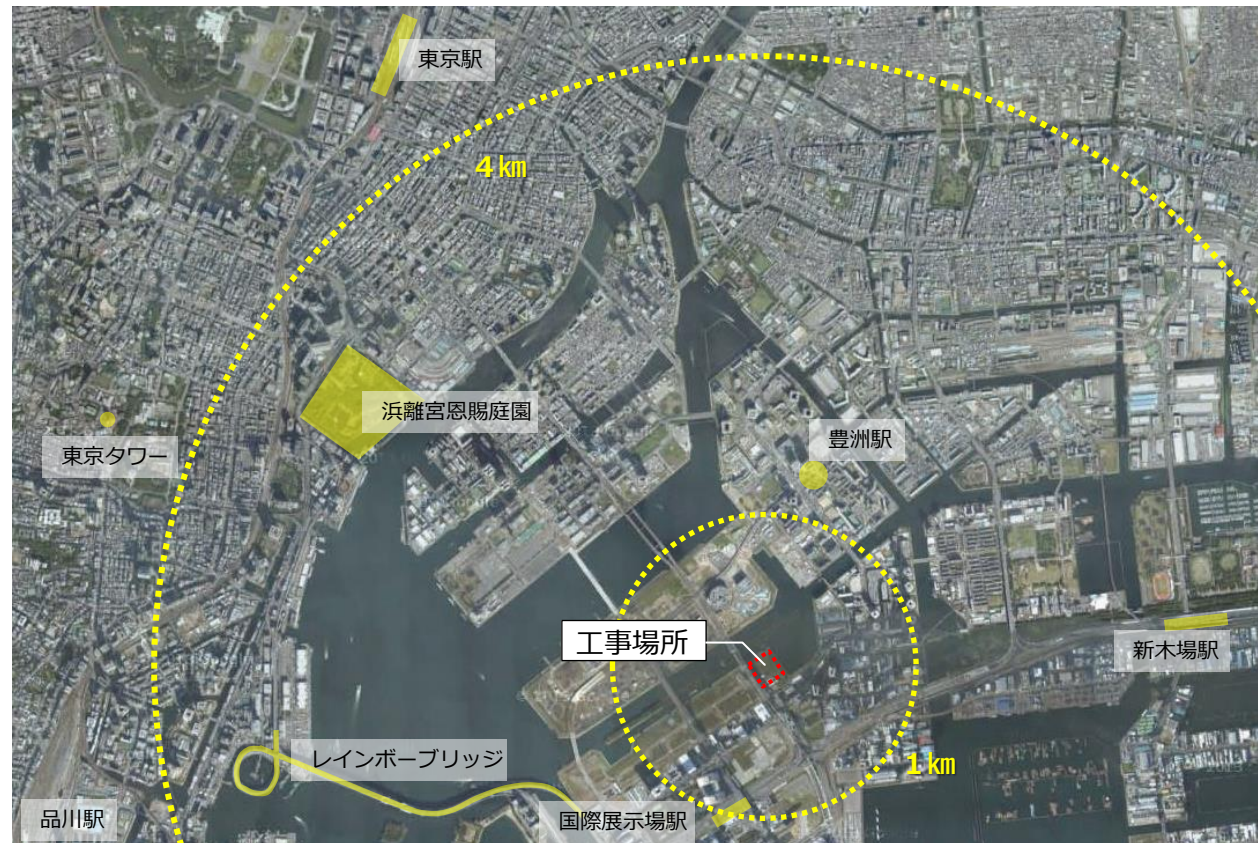

■施設概要

構造：RC造、一部S造・SRC造

延べ面積：約47,200m²

階数：地上5階

座席数：約15,000席

■後利用の方向性


「国際大会を含むスポーツ大会や各種イベント
などに対応できる新たなスポーツ・文化の拠点」






<凡例>

-  車いす対応トイレ
  男女共用トイレ
  手すり付便房
  オストメイト対応便房
  乳幼児対応便房
 女子トイレ
 男子トイレ
-  車いす席・同伴者席
 付加アメニティ席
 休憩コーナー
 救護室
 エレベータ
 音声誘導装置
 電動車いす充電用コンセント
 縦通路用手すり

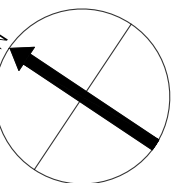


2階 平面図

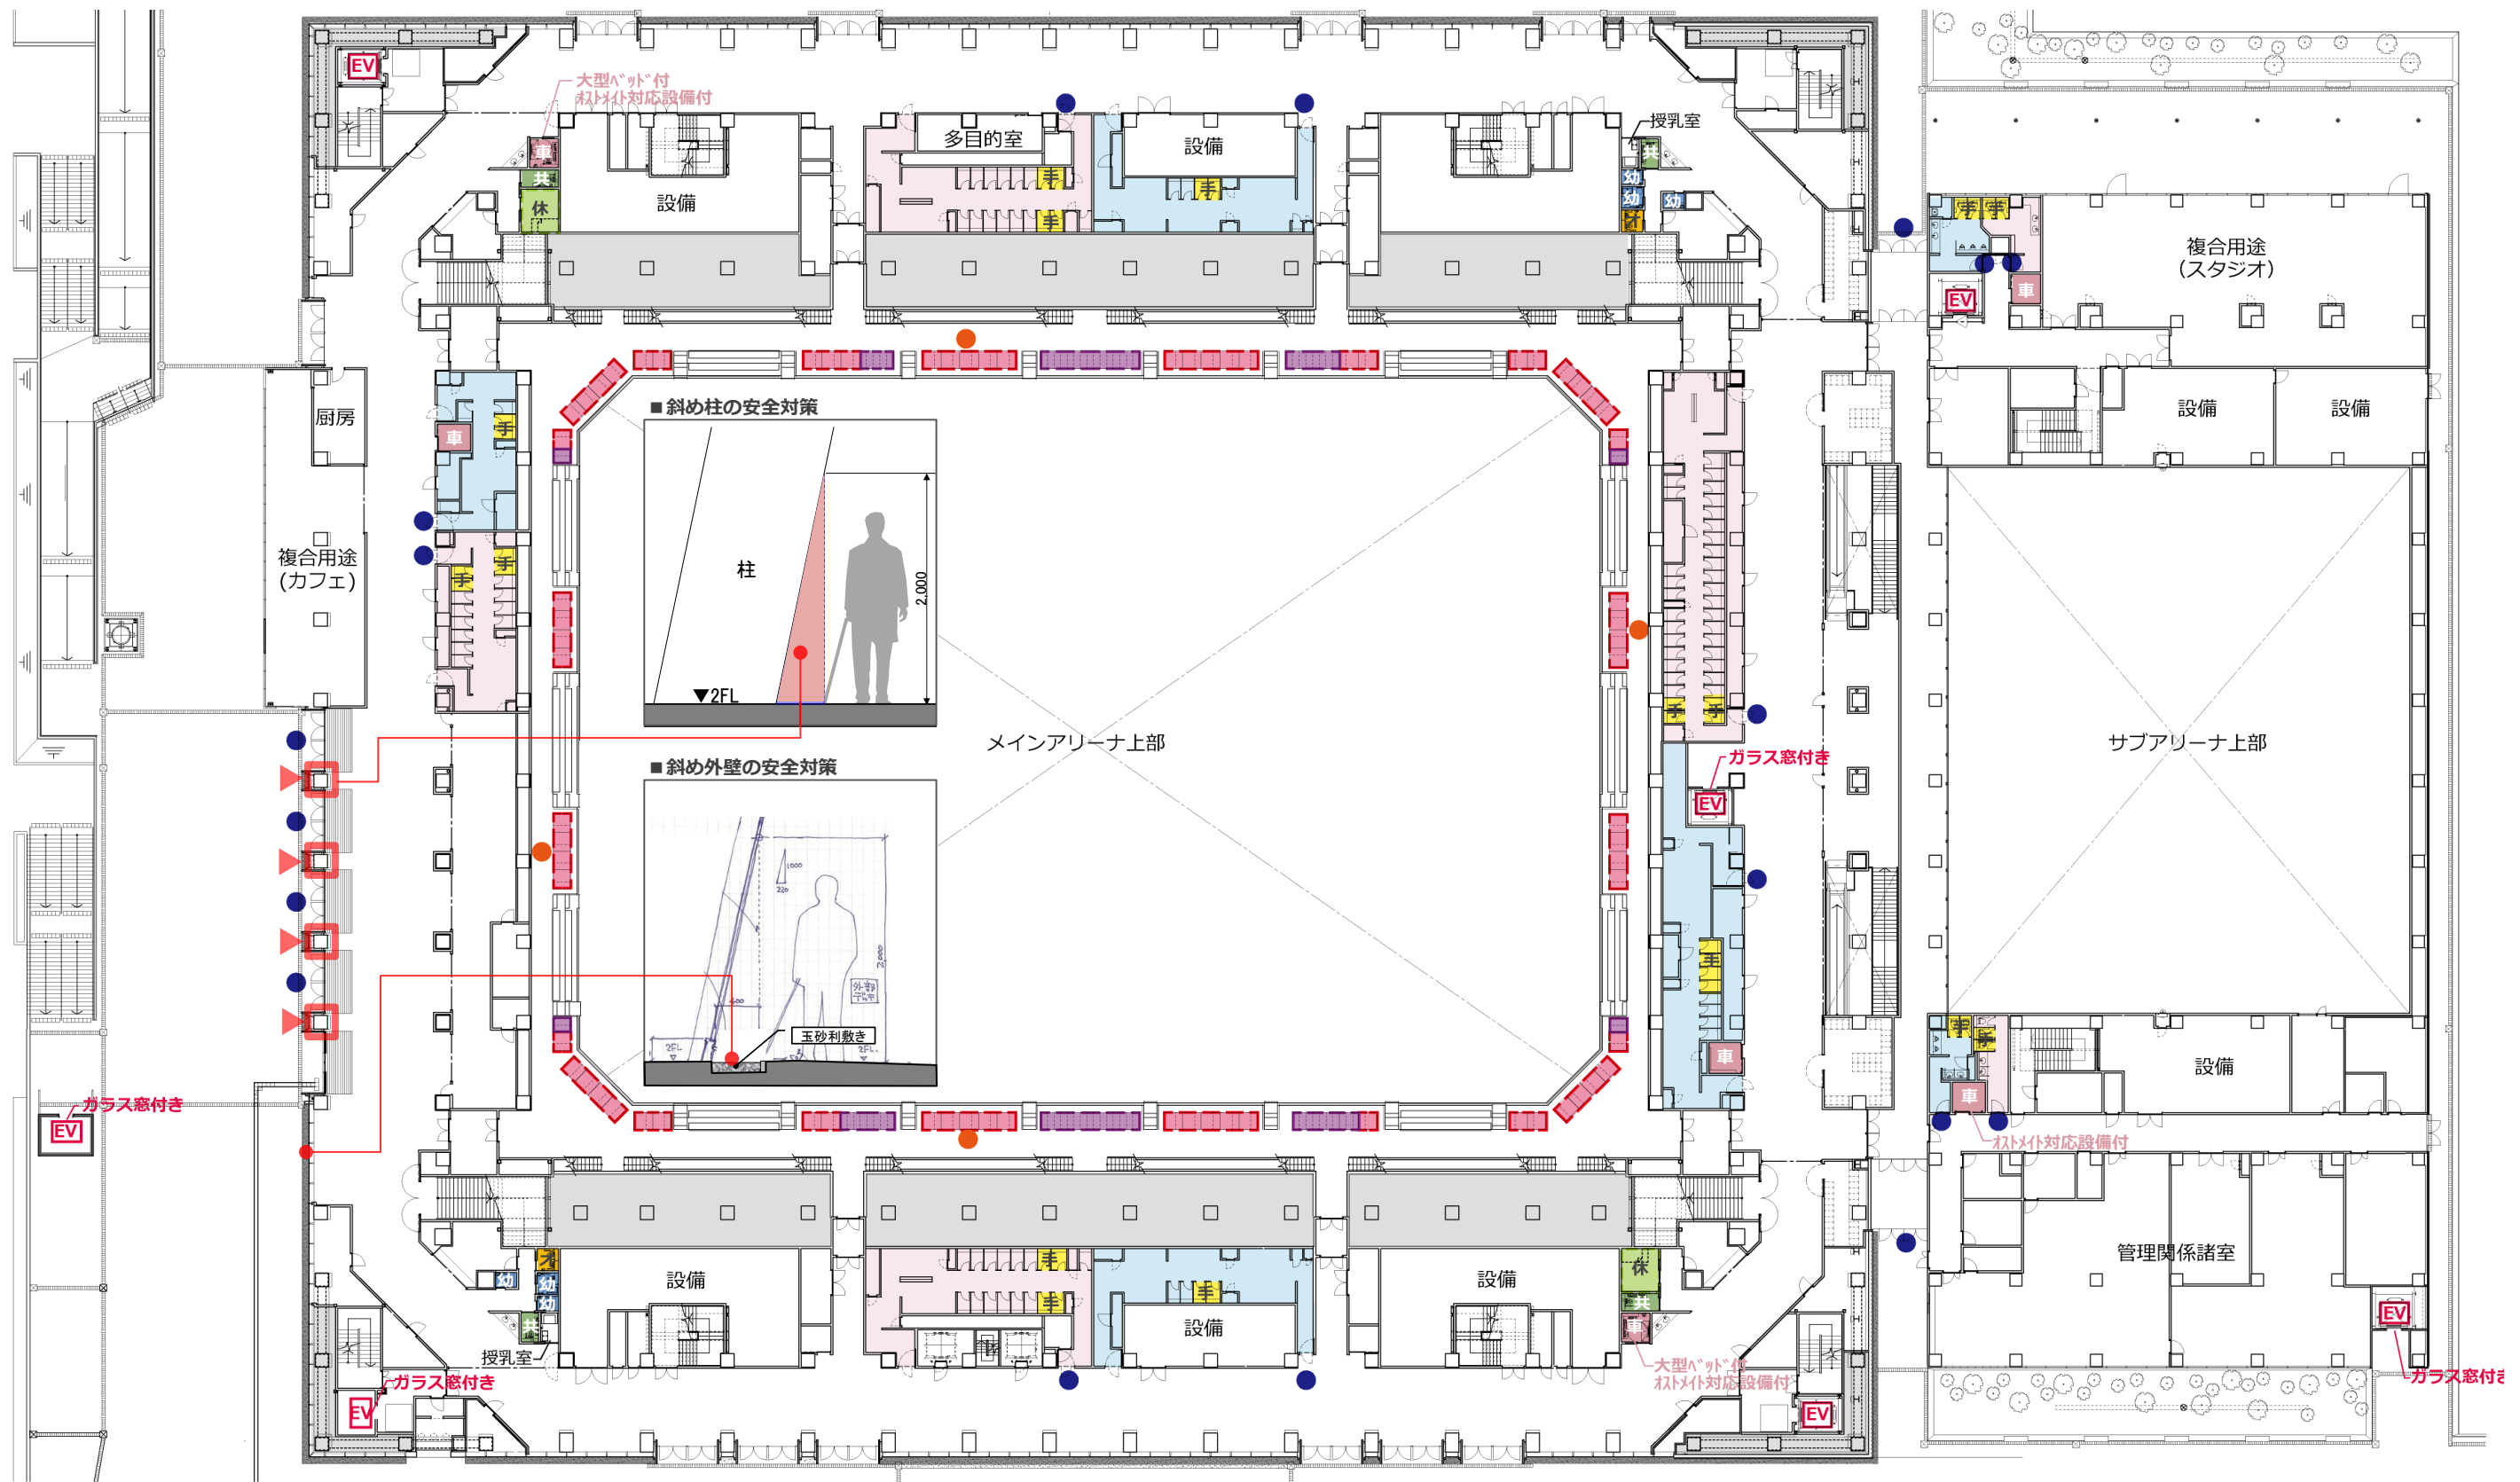


<凡例>

- 車 車いす対応トイレ
- 共 男女共用トイレ
- 手 手すり付便房
- オ オストメイト対応便房
- 幼 乳幼児対応便房
- 女 女子トイレ
- 男 男子トイレ
- 車いす席・同伴者席
- 付加アメニティ席
- 休 休憩コーナー
- 救 救護室
- EV エレベータ
- 音声誘導装置
- 充電用コンセント
- 縦通路用手すり

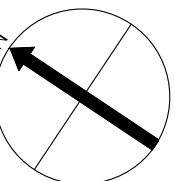


3階 平面図

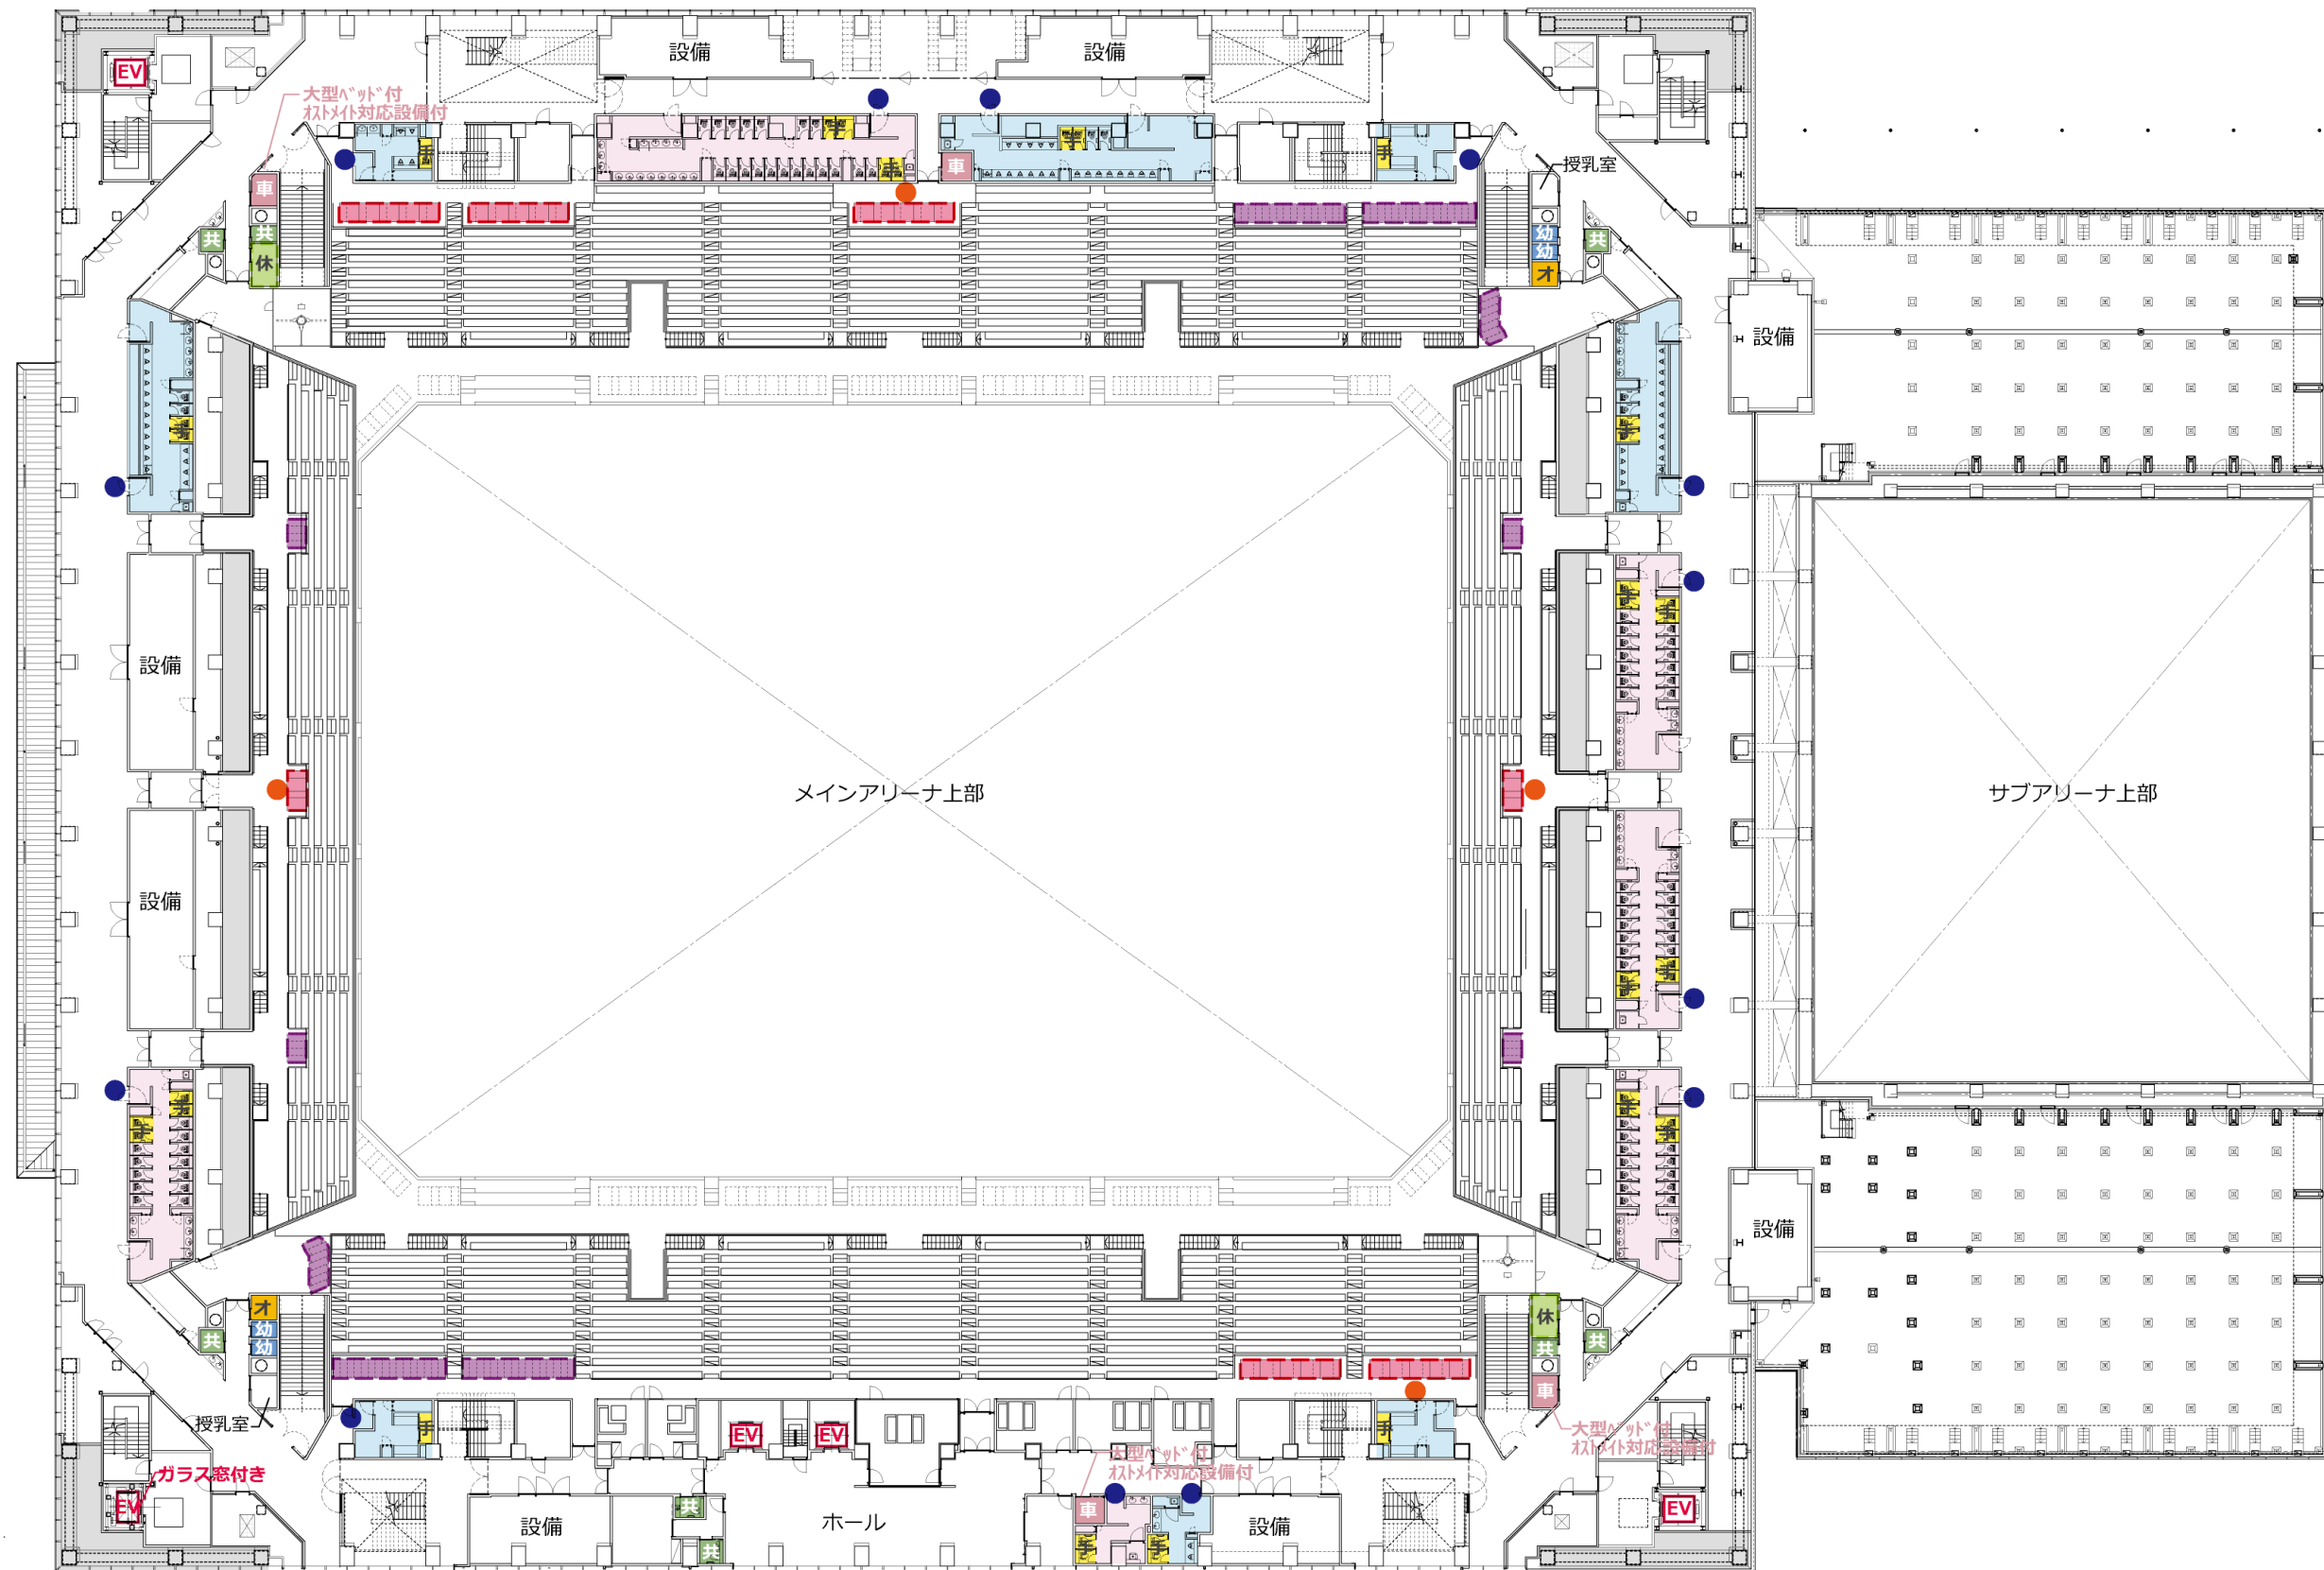


<凡例>

- 車 車いす対応トイレ
- 共 男女共用トイレ
- 手 手すり付便房
- オ オストメイト対応便房
- 幼 乳幼児対応便房
- 女子トイレ
- 男子トイレ
- 車いす席・同伴者席
- 付加アメニティ席
- 休 休憩コーナー
- 救 救護室
- EV エレベータ
- 音声誘導装置
- 電動車いす充電用コンセント
- 縦通路用手すり

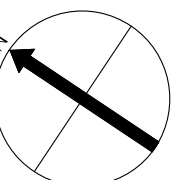


4階 平面図

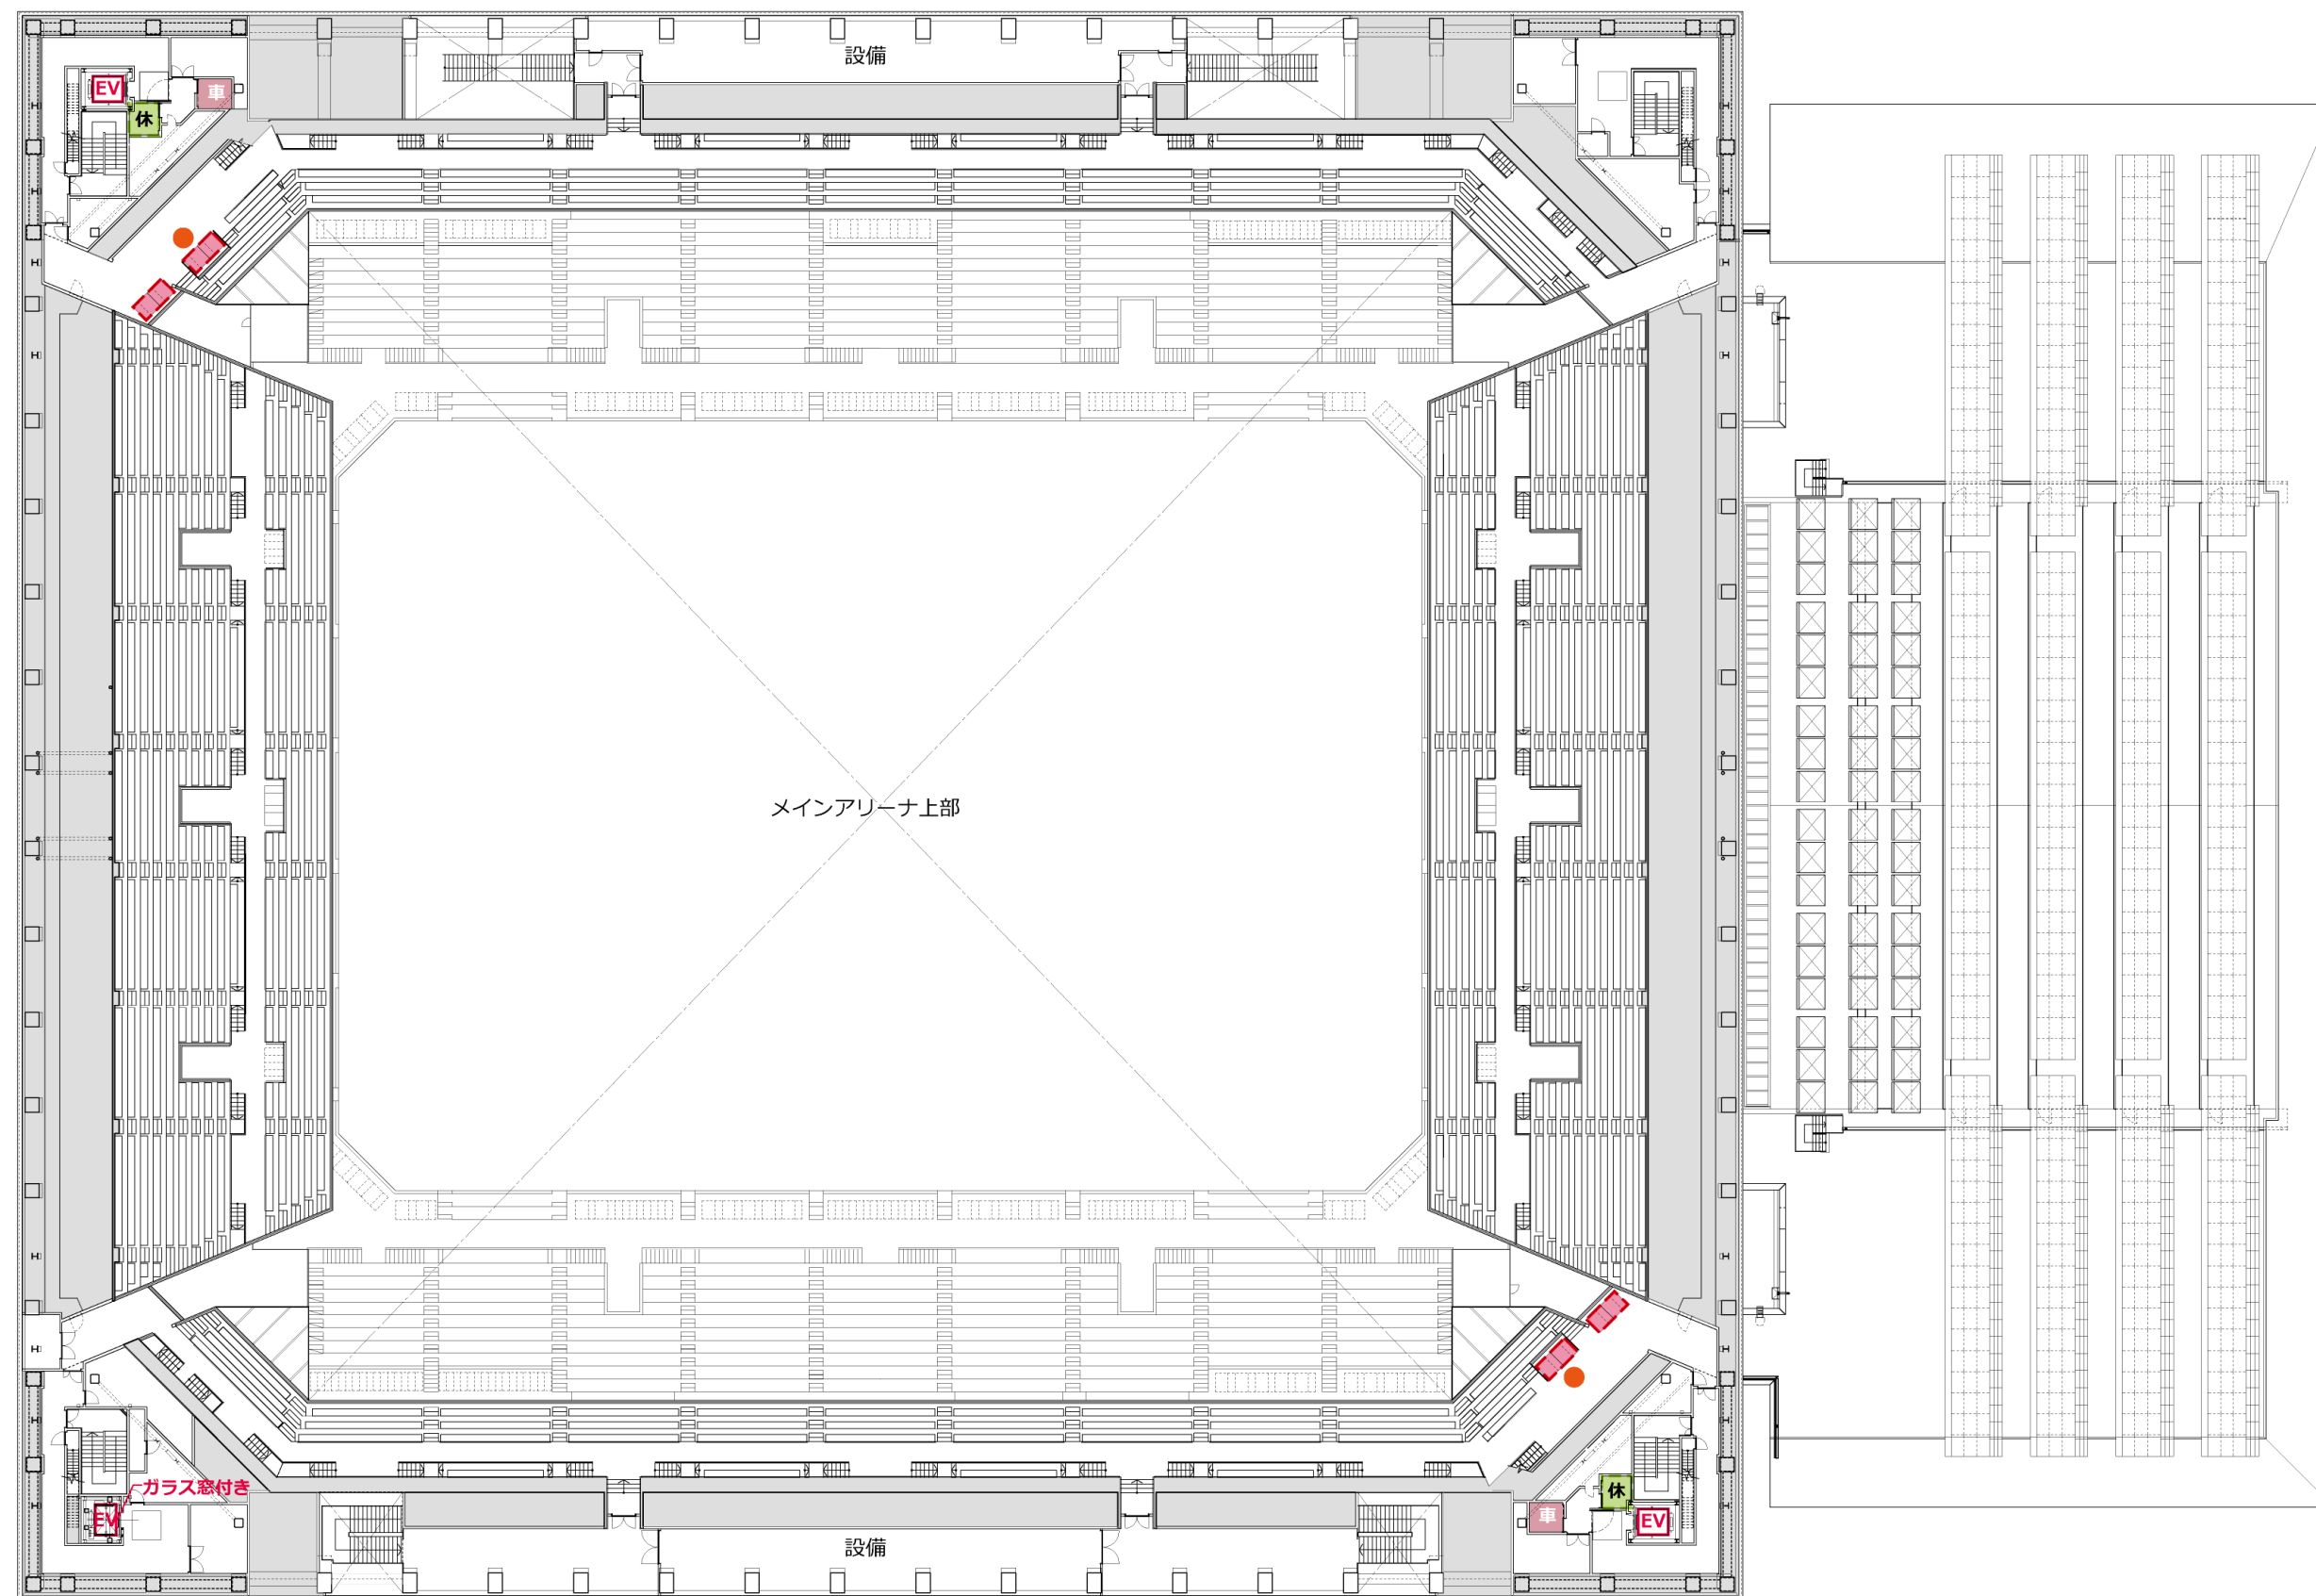


<凡例>

- | | | | | | | | |
|-----------|----------|--------|------------|---------|--------|---------------|---------|
| 車いす対応トイレ | 男女共用トイレ | 手すり付便房 | オストメイト対応便房 | 乳幼児対応便房 | 女子トイレ | 男子トイレ | |
| 車いす席・同伴者席 | 付加アメニティ席 | 休憩コーナー | 救護室 | エレベータ | 音声誘導装置 | 電動車いす充電用コンセント | 縦通路用手すり |

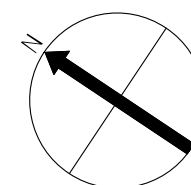


5階 平面図



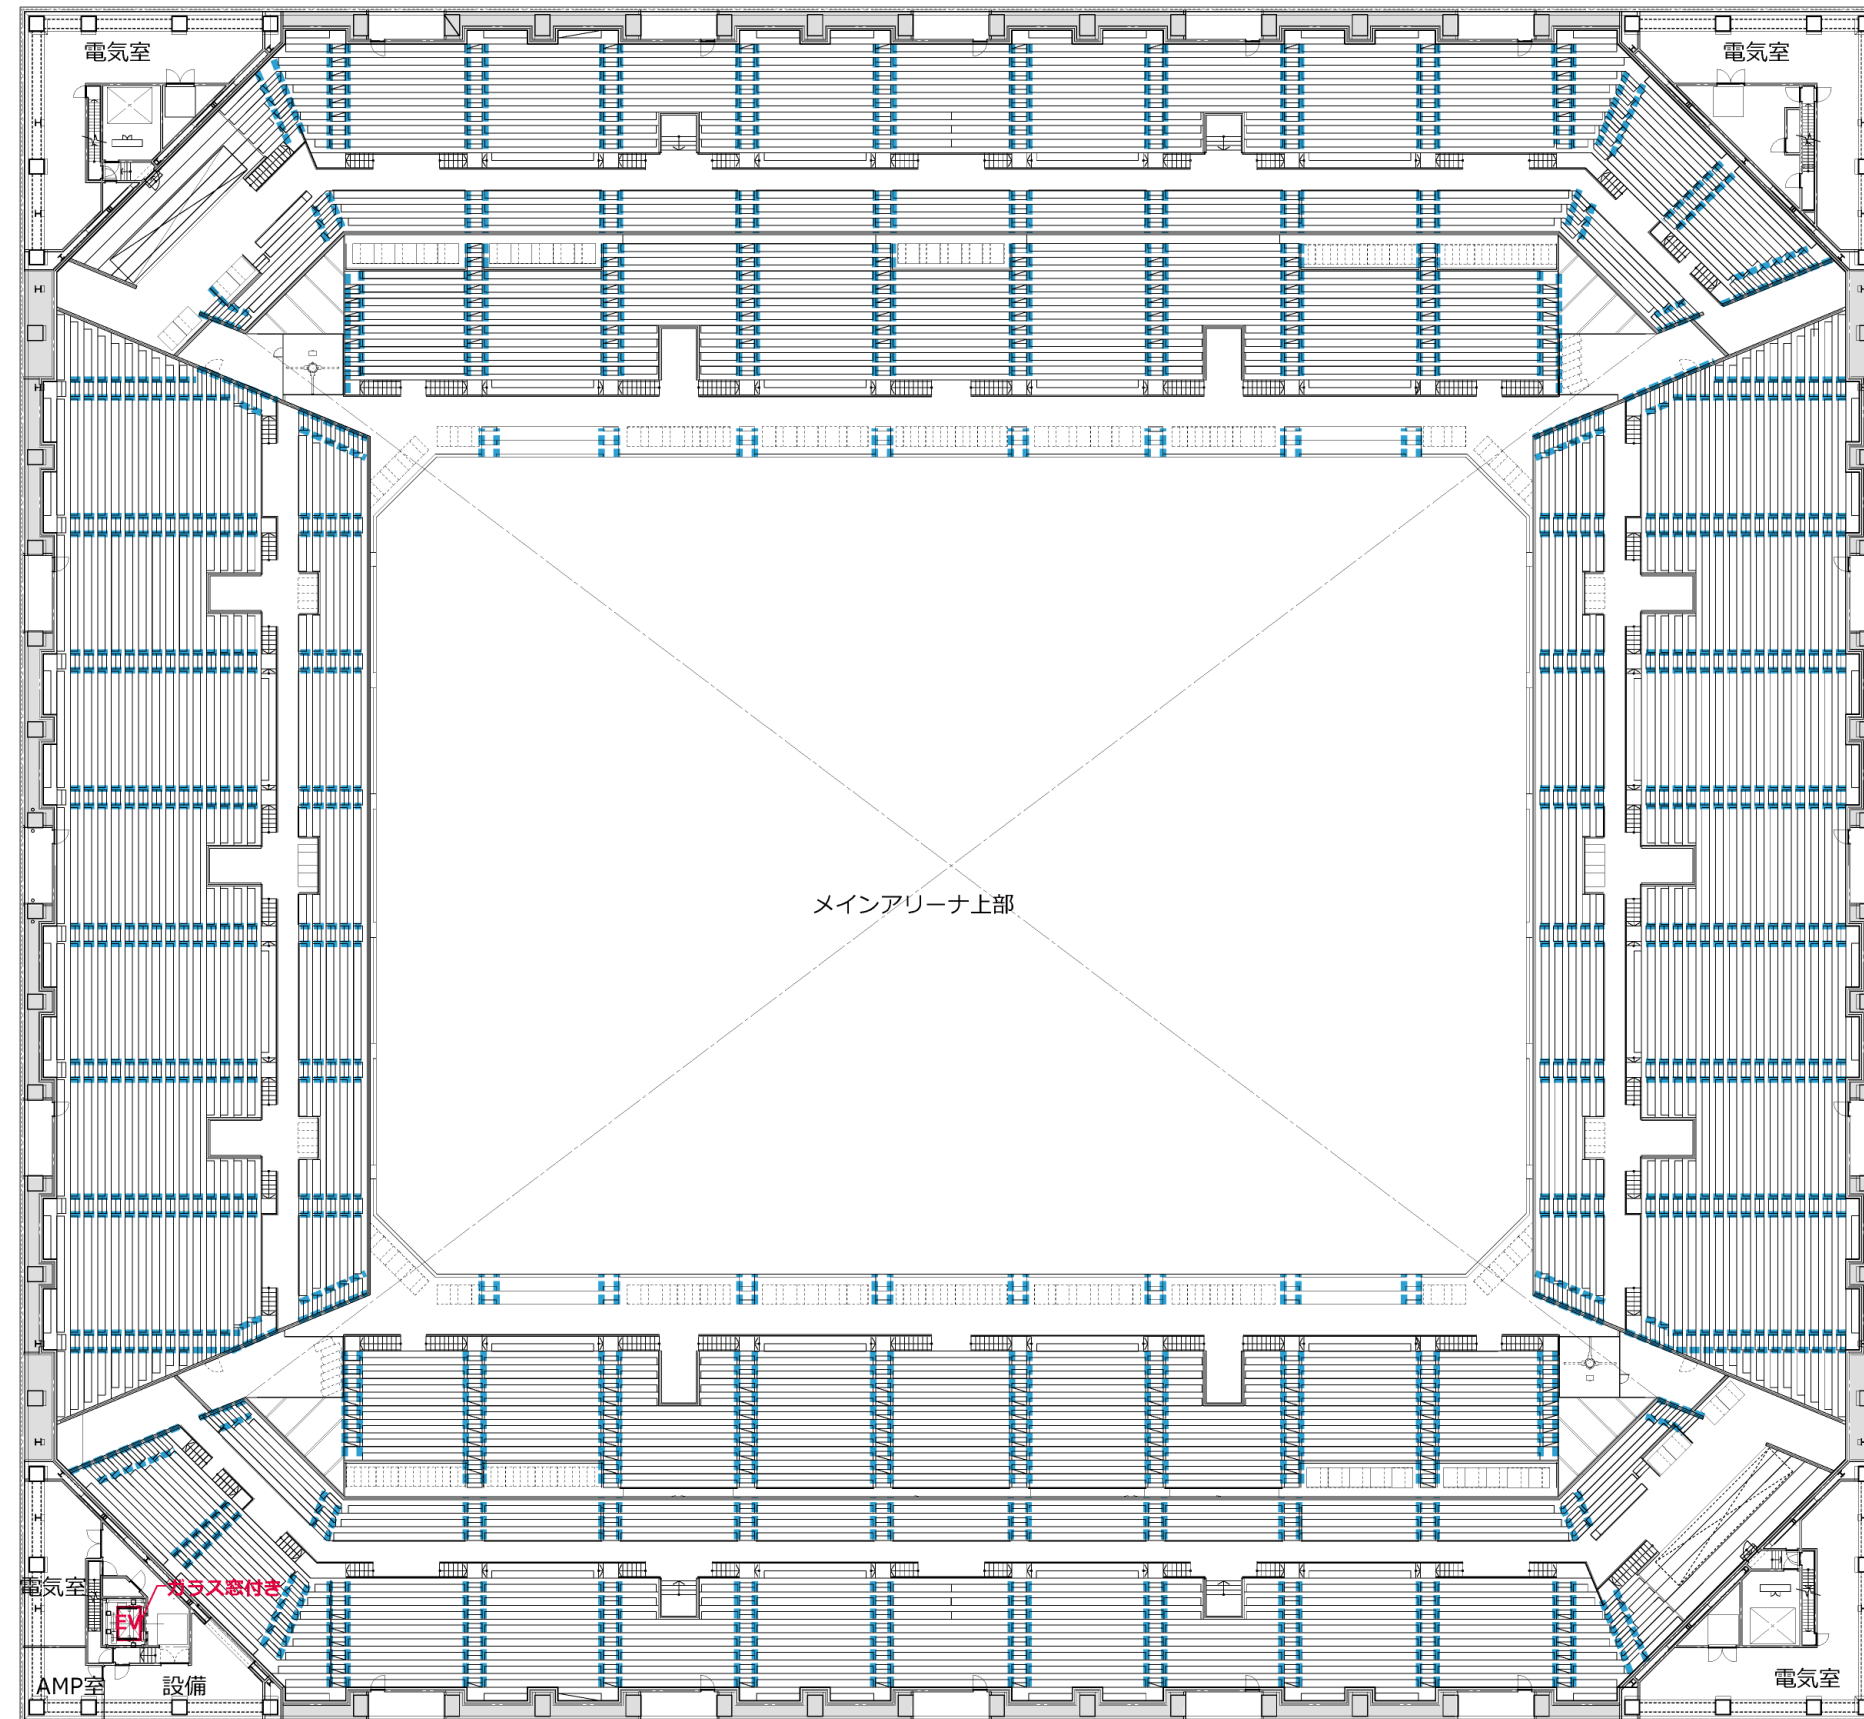


<凡例>

- | | | | | | | |
|---|--|--|--|---|--|--|
| 車 車いす対応トイレ | 共 男女共用トイレ | 手 手すり付便房 | オ オストメイト対応便房 | 幼 乳幼児対応便房 | 女子トイレ | 男子トイレ |
| 車 車いす席・同伴者席 | 付 付加アメニティ席 | 休 休憩コーナー | 救 救護室 | EV エレベータ | ● 音声誘導装置 | ● 電動車いす充電用コンセント |
| | | | | | | ---- 縦通路用手すり |

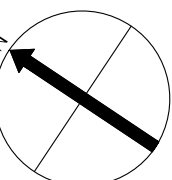

断面図

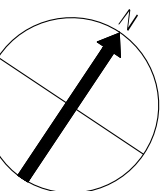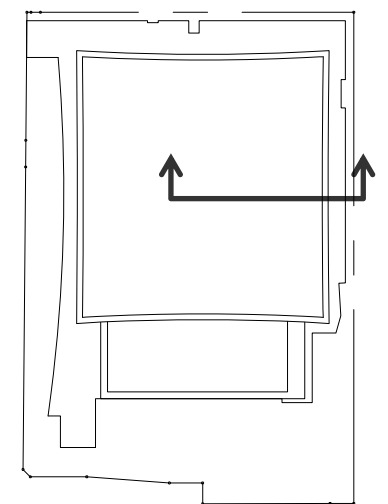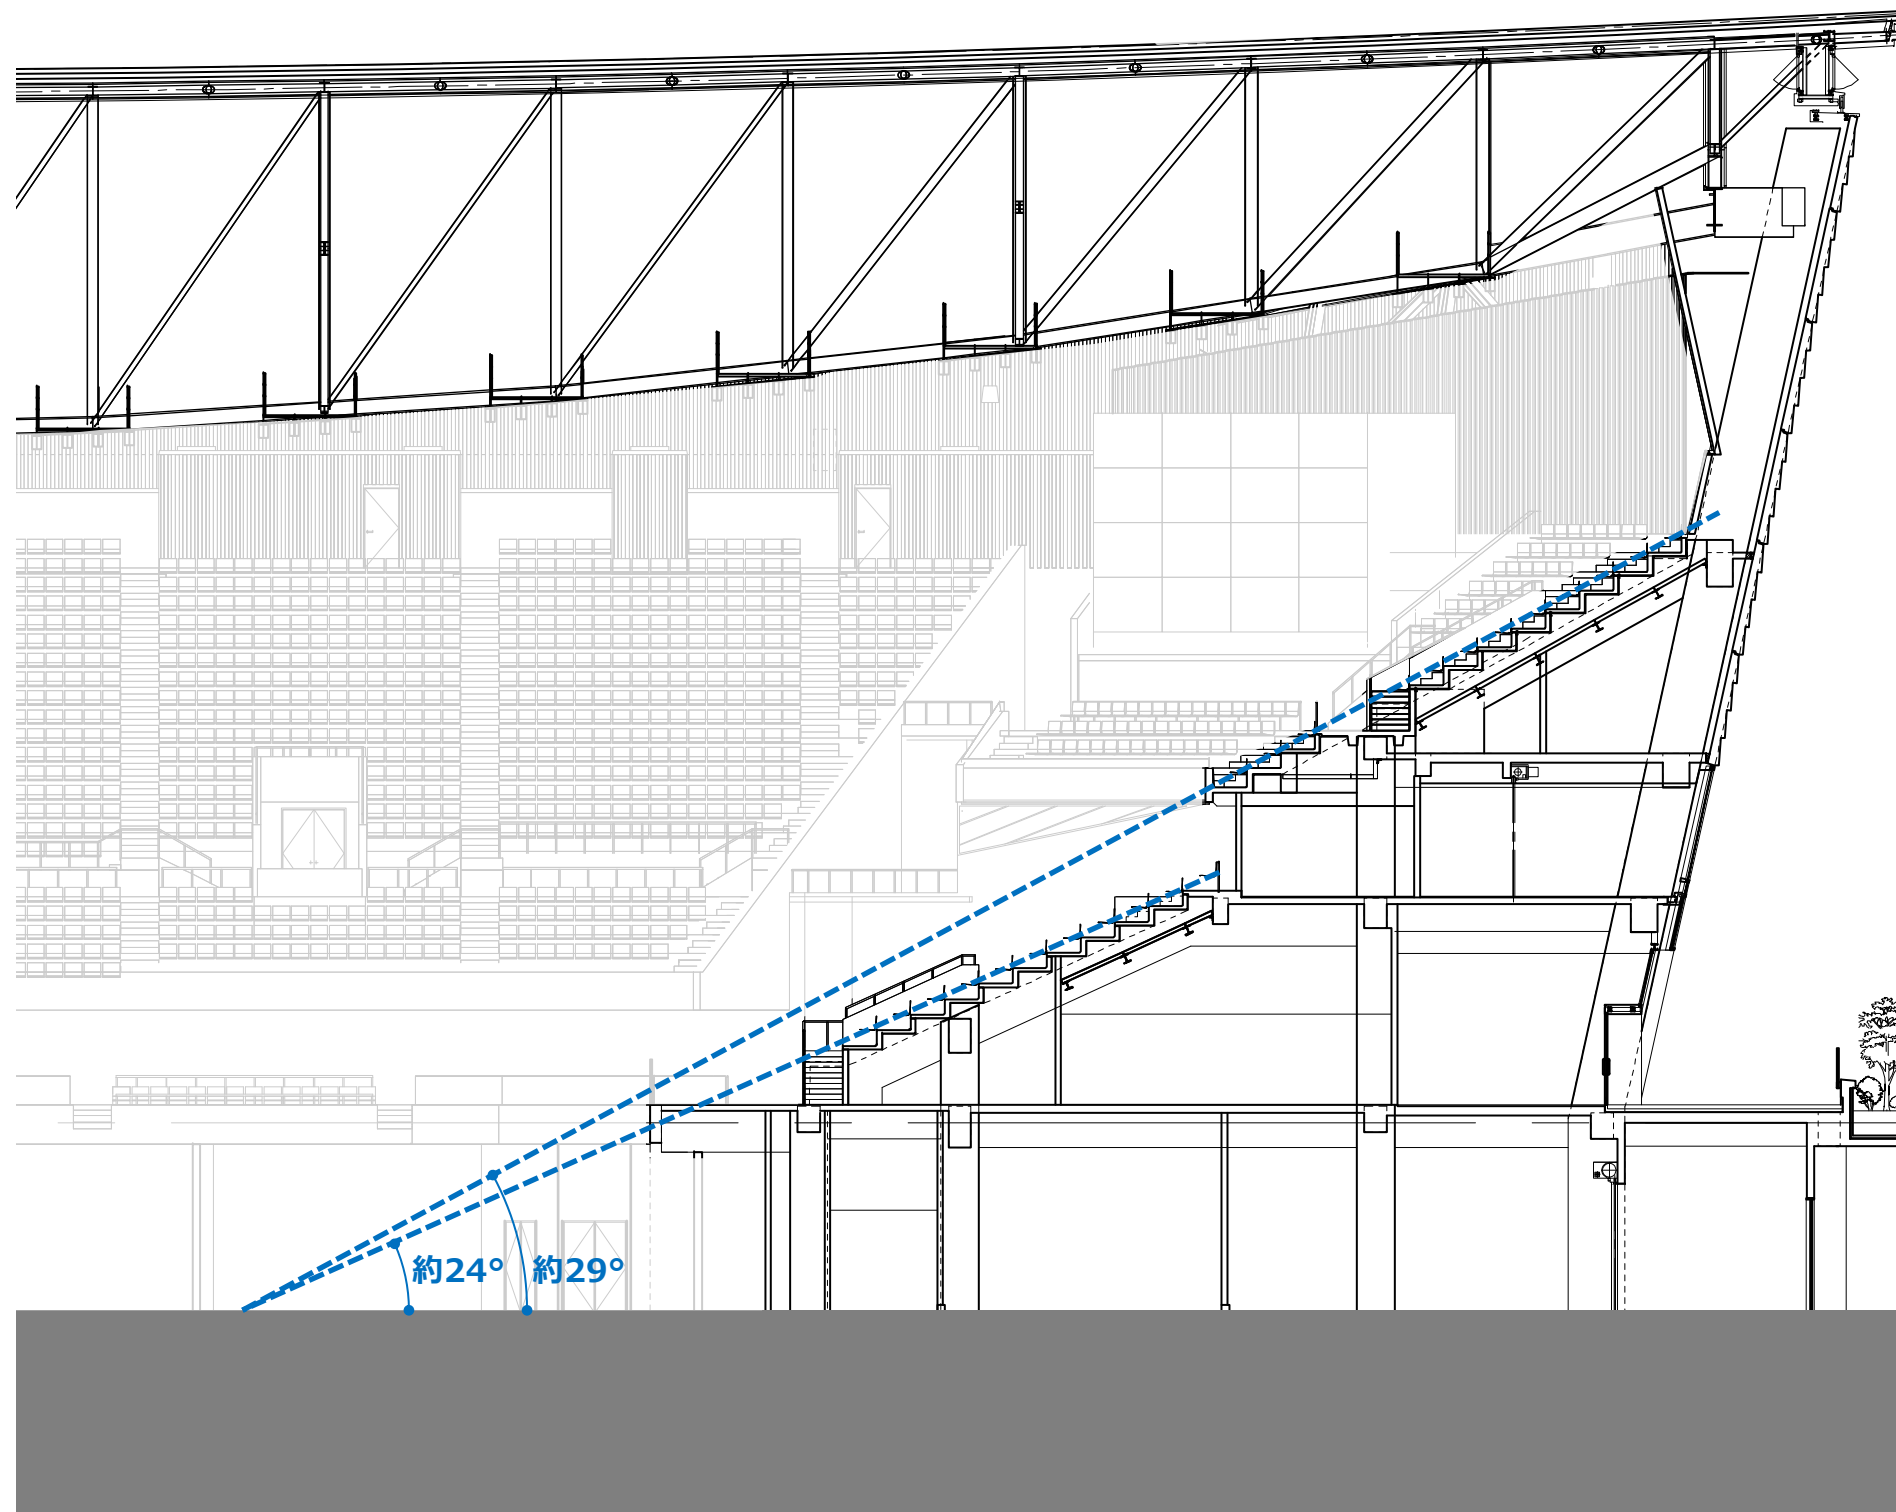

断面図

