

有明テニスの森の整備について

■ 計画地

名 称：有明テニスの森公園


(昭和58年開園)

所在地：東京都江東区有明二丁目

面 積：約163,000m²

■ 全体整備費

約144億円（有明コロシアム改修は除く）

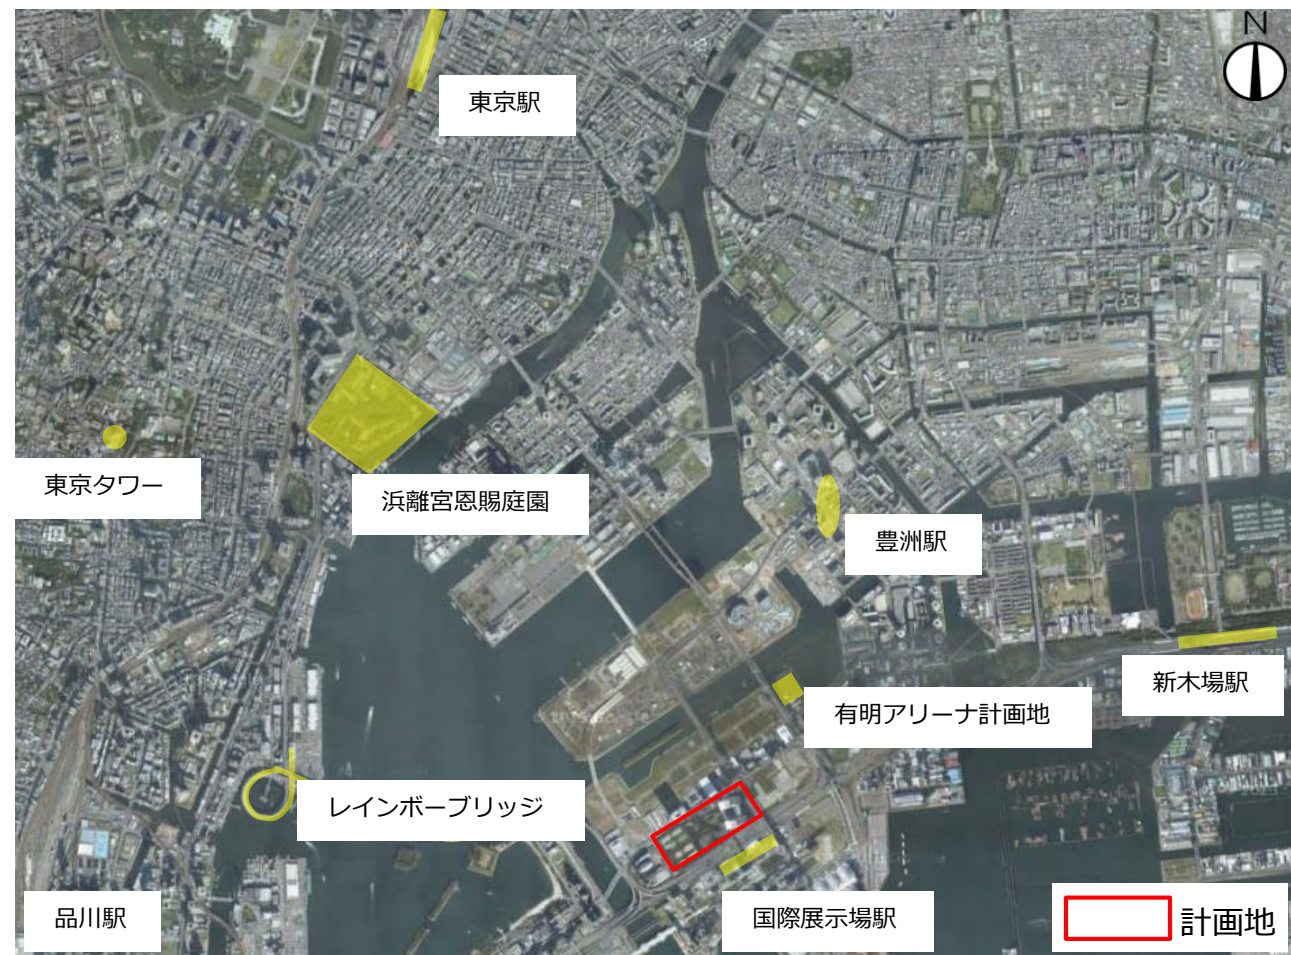

案内図

■ 施設概要（既存）

- ハードコート／32面
- 砂入り人工芝コート／16面
- 有明コロシアム／1棟（1万人収容）
- クラブハウス（更衣室・レストラン・会議室）
- 芝生広場



現況航空写真


整備概要（大会時）

施設	整備内容
○ショーコート1	観客席（恒設3,000、仮設2,000）
○ショーコート2（仮設）	観客席（仮設3,000）
○クラブハウス・インドアコート	屋内コート 8面
○屋外コート①	ハード 9面
○屋外コート②	ハード 8面

【主要施設10か年維持更新計画に基づく改修】

○有明コロシアム

観客席 10,000席

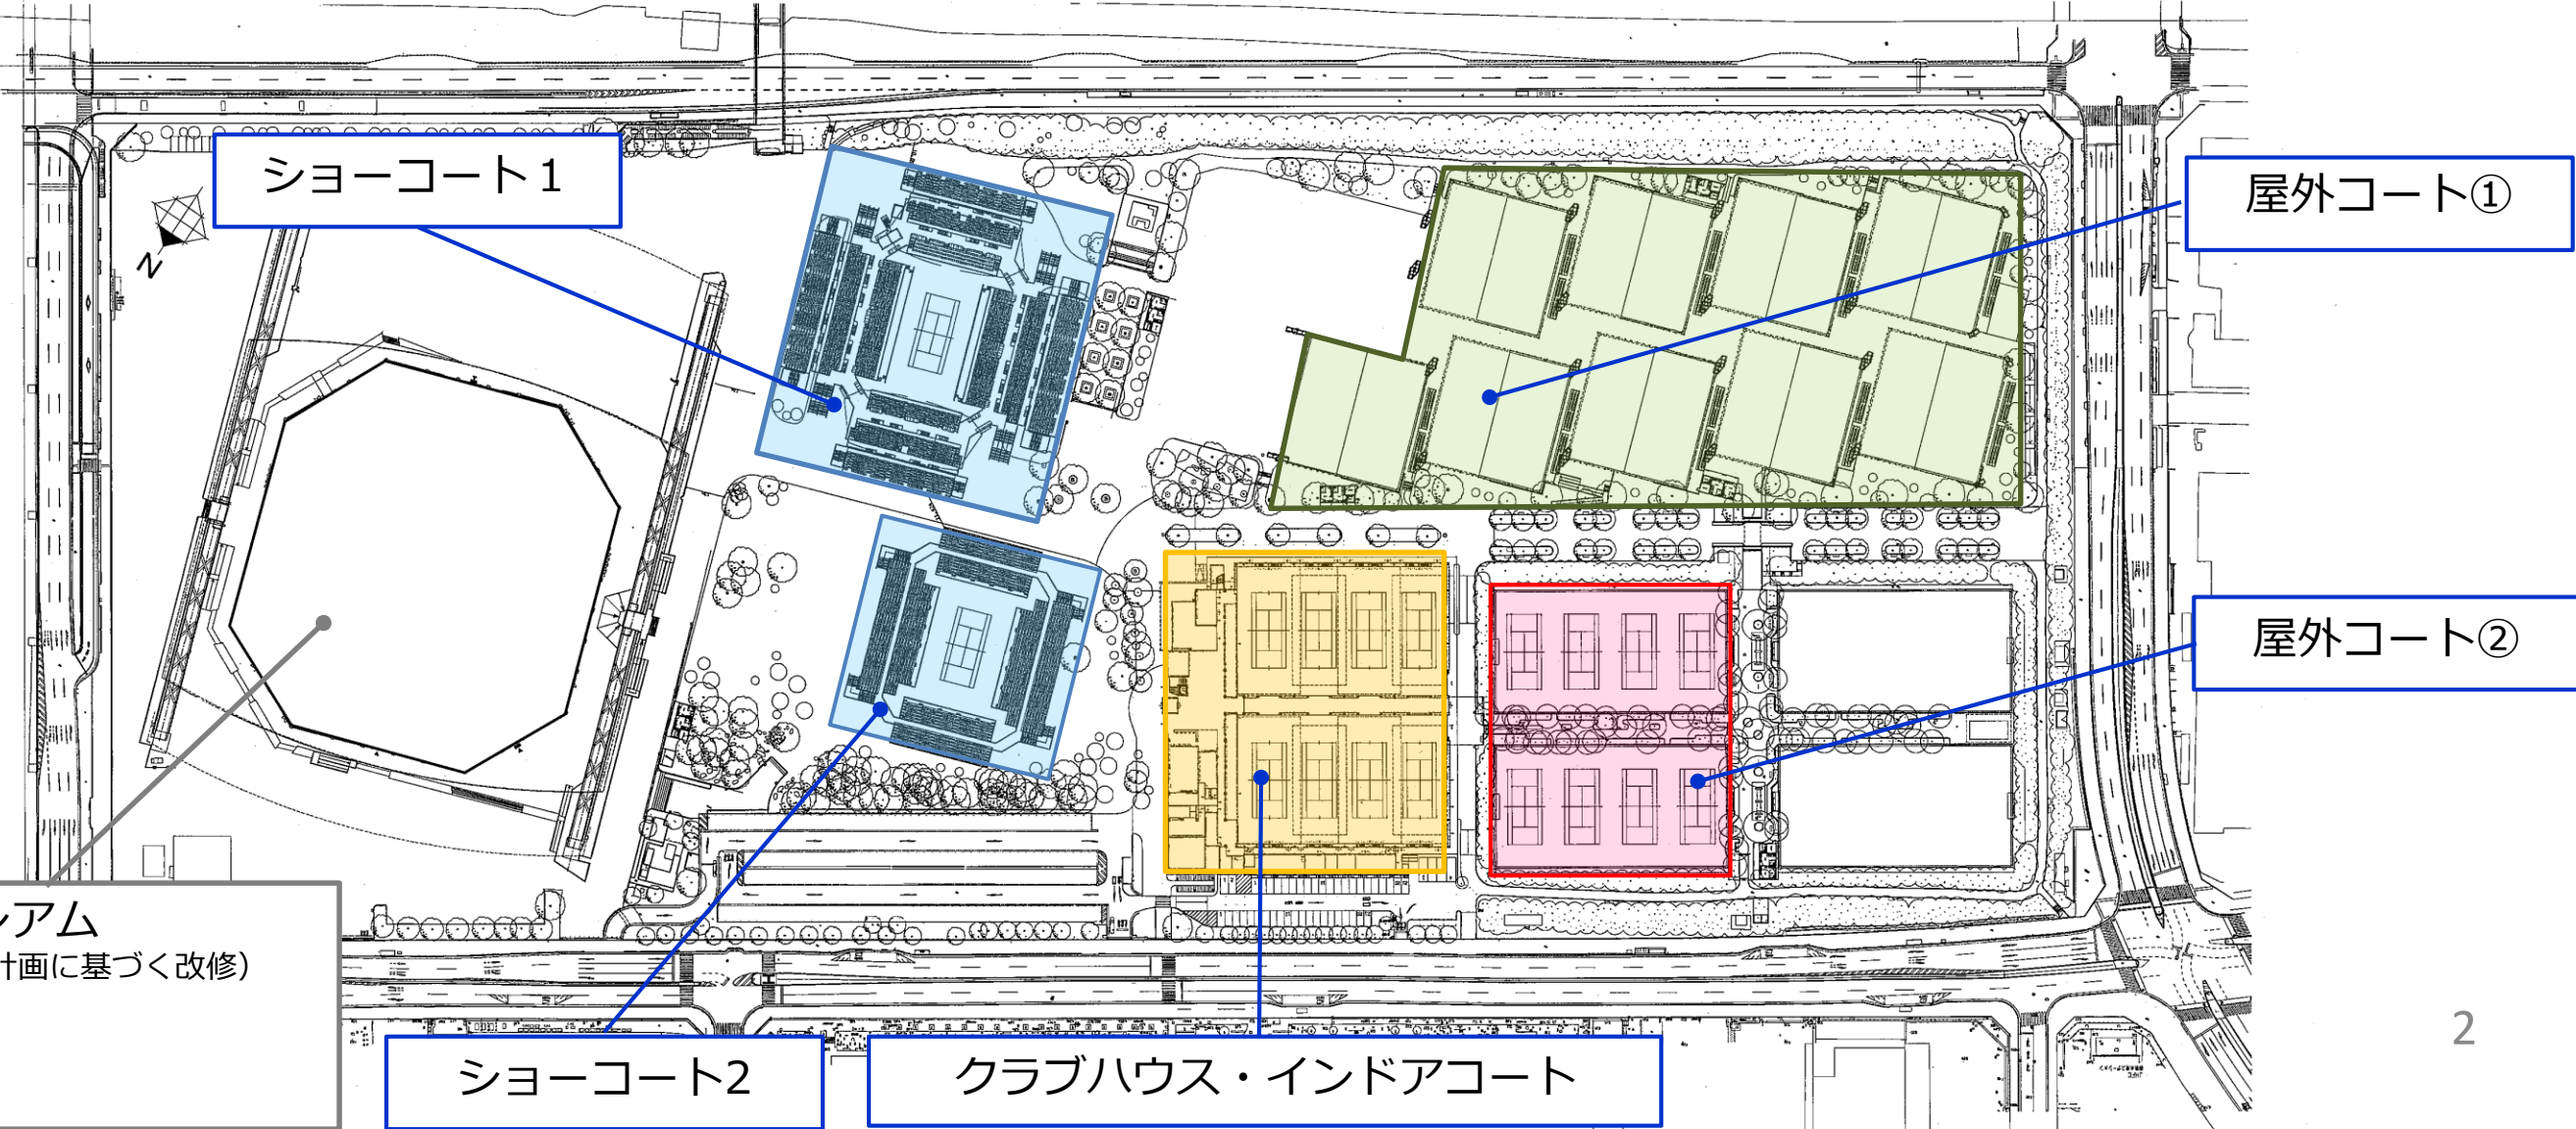

有明コロシアム
(主要施設10か年維持更新計画に基づく改修)
・老朽化設備の改修
・バリアフリー改修
・屋根の改修


整備概要（大会後）

施設	整備内容
○ショーコート1	観客席（恒設3,000）
○ショーコート2（仮設）	仮設席を撤去後、芝生広場として利用
○クラブハウス・インドアコート	屋内コート 8面
○屋外コート①	ハード 23面
○屋外コート②	砂入り人工芝 16面

【主要施設10か年維持更新計画に基づく改修】

○有明コロシアム

観客席 10,000席

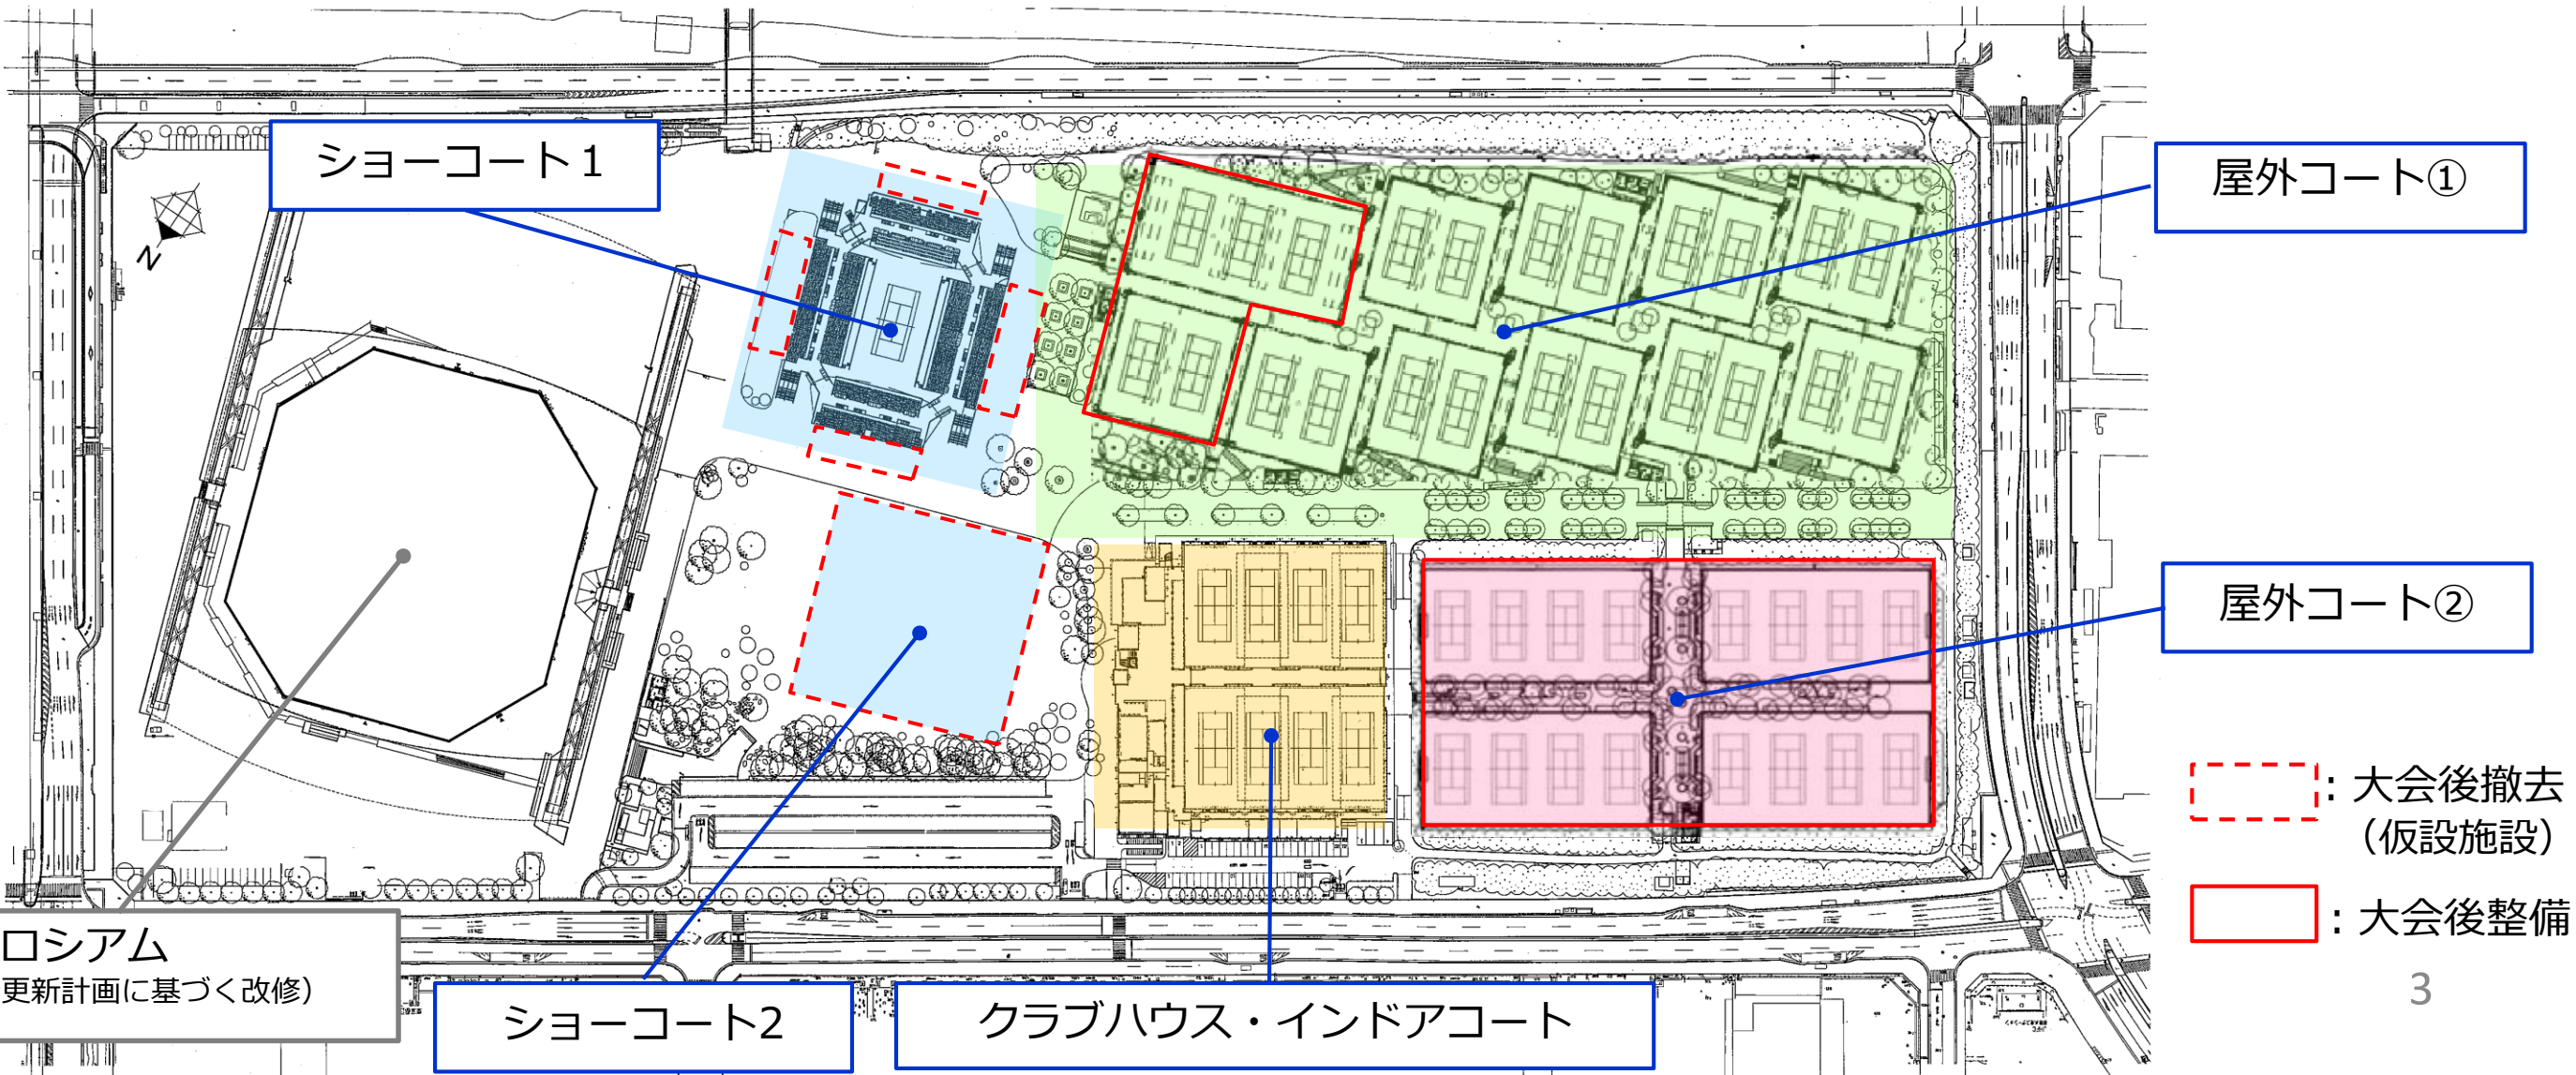

大会後 イメージ



※ パースは大会後のイメージ