

■ 計画地

東京都江東区有明一丁目9番



案内図



外観イメージ

■ 施設概要

構造：RC造、一部S造・SRC造


延べ面積：約45,600㎡

階数：地上5階

座席数：約15,000席

■ 後利用の方向性

「国際大会を含むスポーツ大会や各種イベント
などに対応できる新たなスポーツ・文化の拠点」

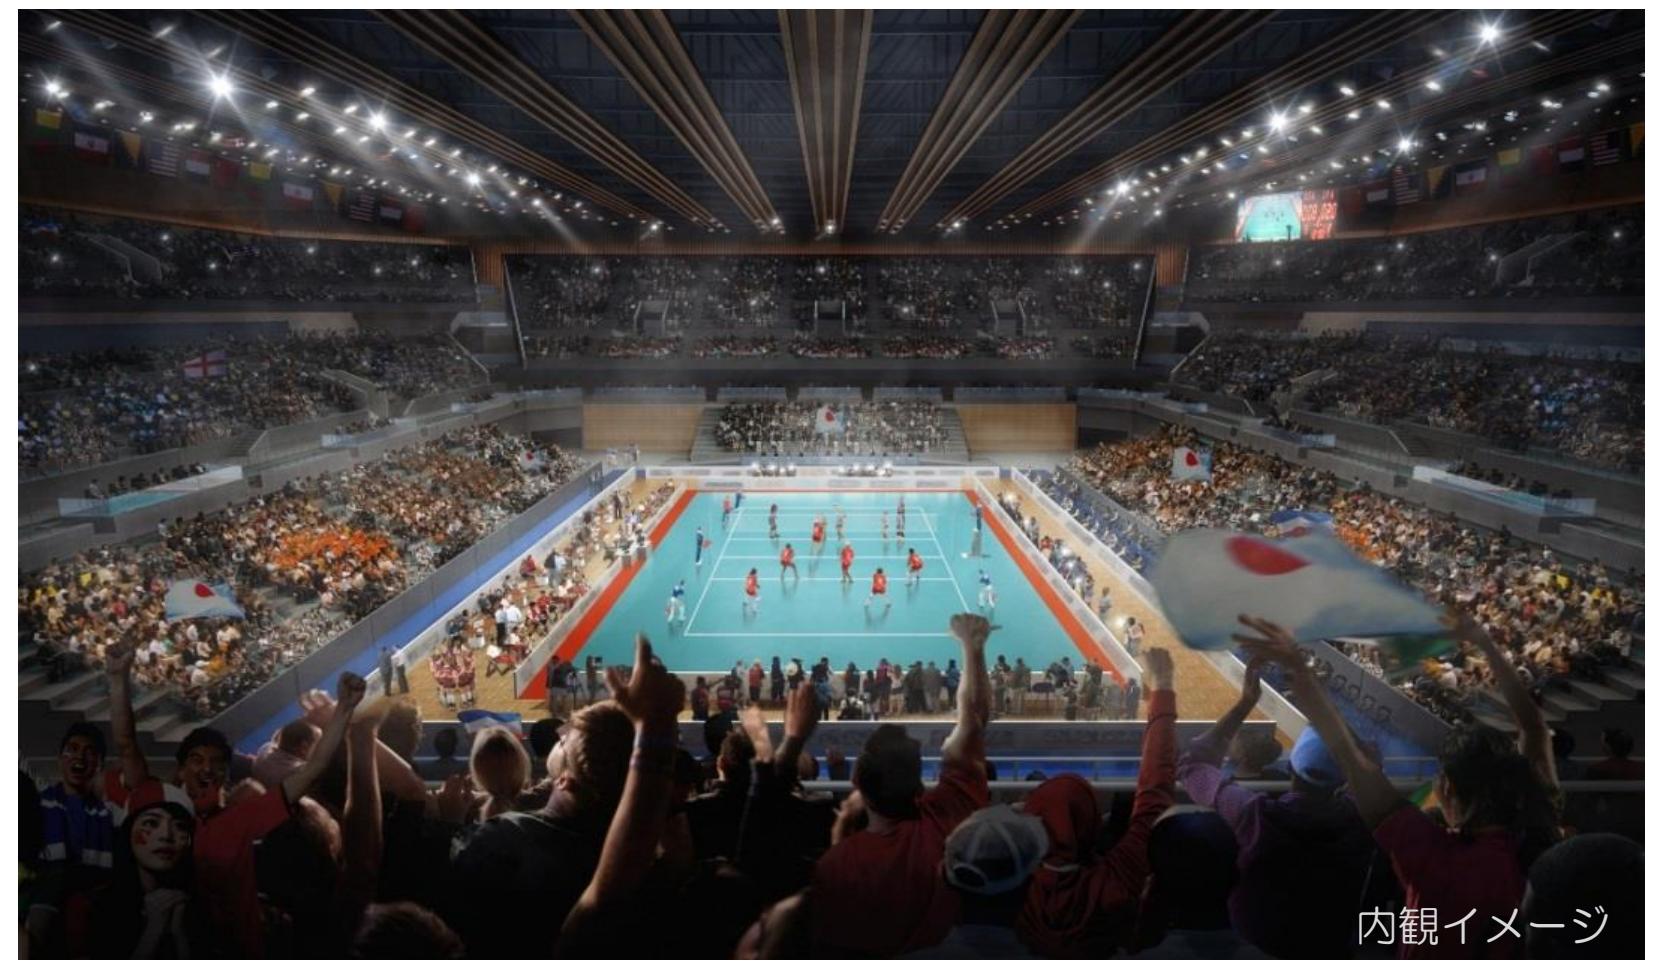

内観イメージ

※ パースは基本設計終了時点におけるイメージ

より良い施設とするための視点

① 快適性・利便性の向上

② 安全かつ魅力的なイベント開催施設の整備

③ 魅力ある水辺空間の創出

取組内容・方向性

○ 車椅子バスケットボール等の競技者の利便性の向上
＜障害者スポーツの競技関係者からの意見を反映＞


○ アクセシビリティ性能の向上
＜障害のある方や学識経験者等が参加する「アクセシビリティ・ワークショップ」の意見への対応を検討＞

○ 大型ステージを設置するコンサートイベントへの対応（安全）
○ 付帯施設の充実
＜施設運営計画策定の支援事業者やイベント事業者からのヒアリング＞

○ 海上公園計画と連携した一体的な水辺空間の整備
○ ランニング・ウォーキングコースの拠点としてランニングステーションを設置
○ 水辺を望む南側の1階にレストランを配置


① 快適性・利便性の向上（案）

○ 車いすバスケットボール等の競技者の利便性の向上

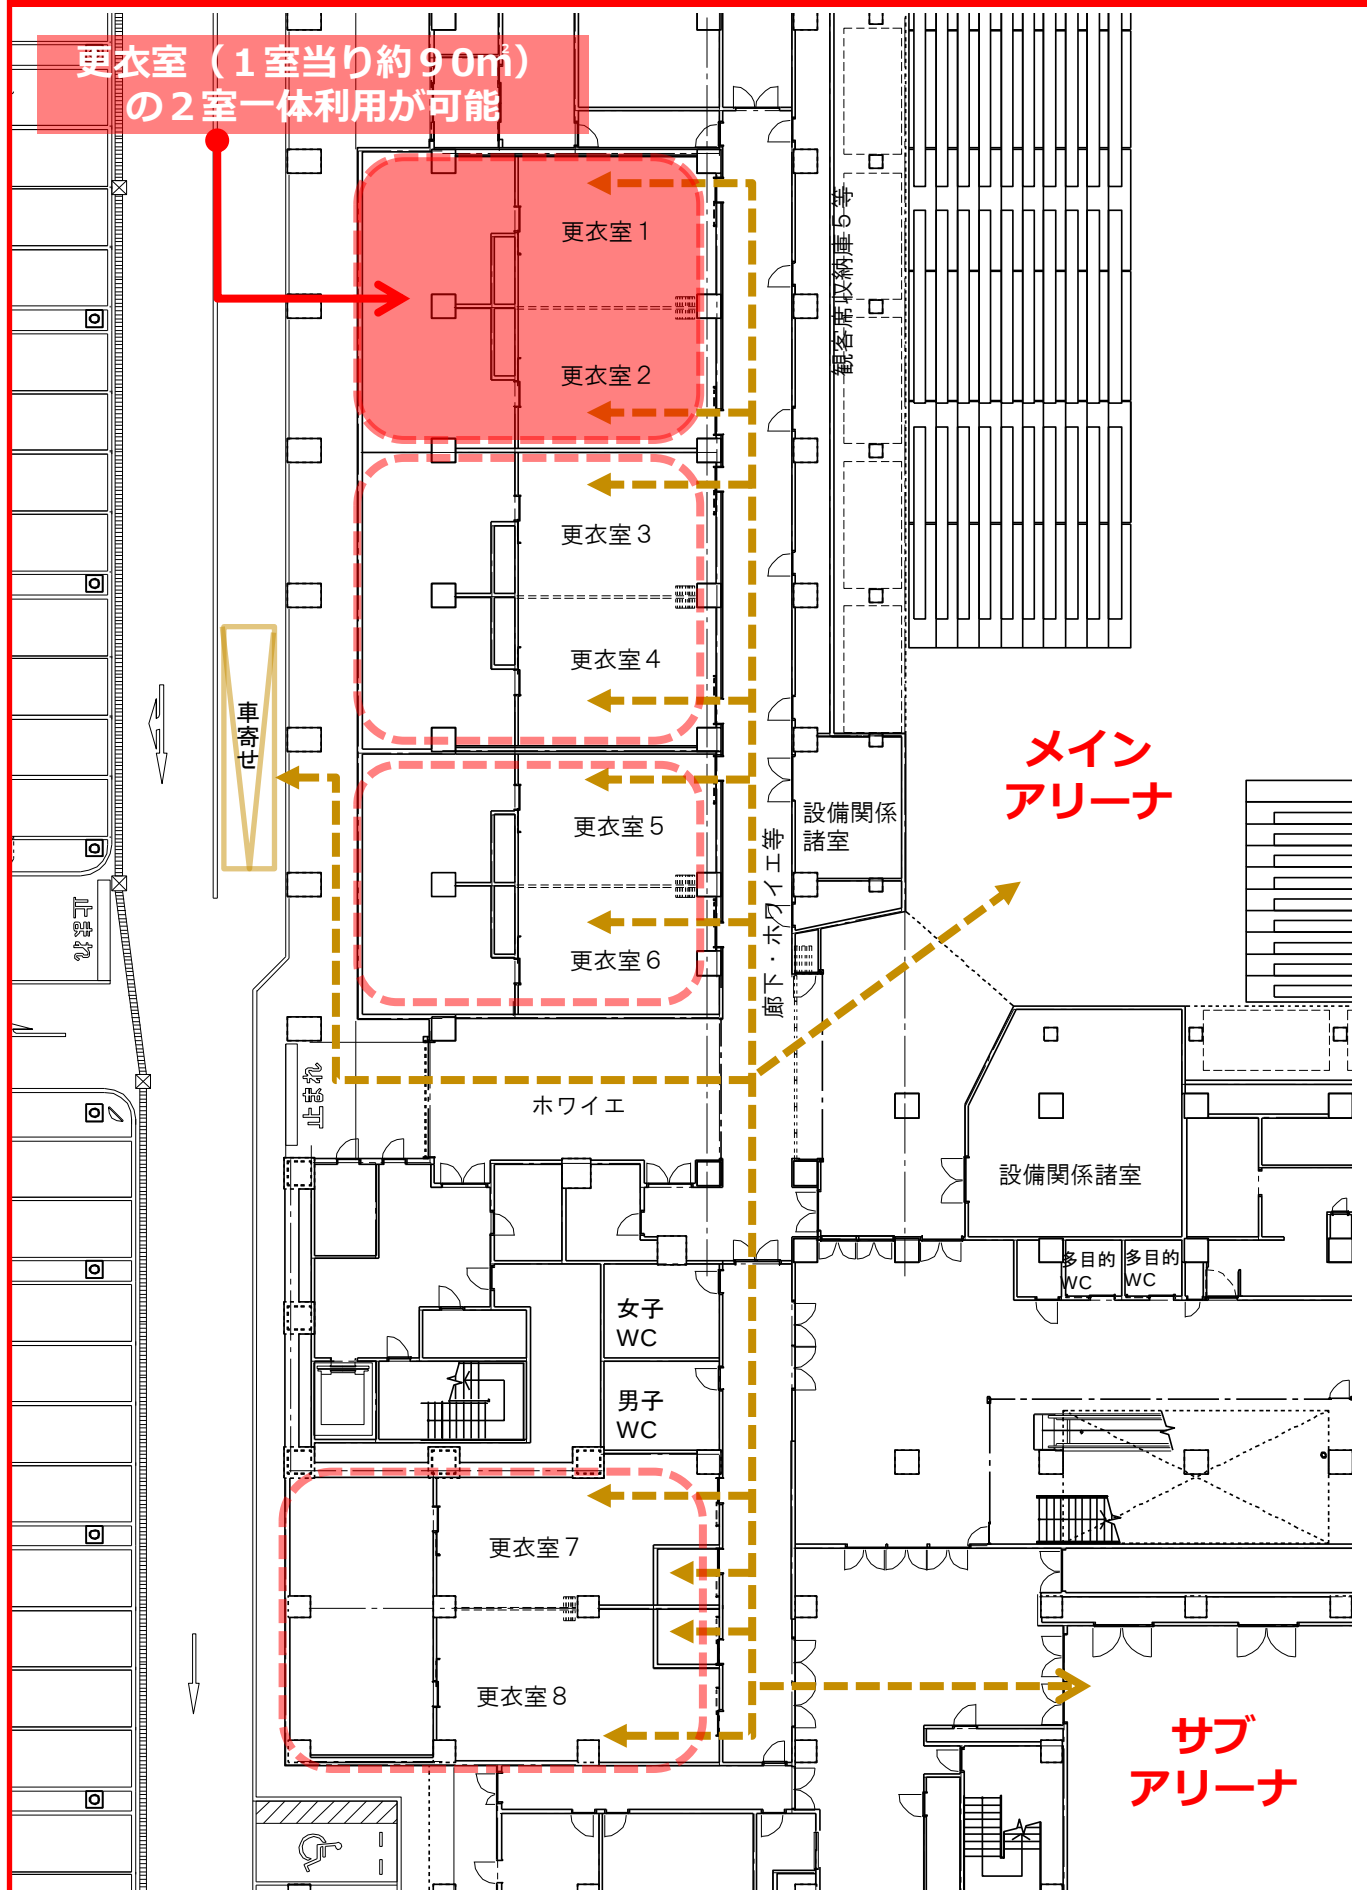


○ アクセシビリティ性能の向上

車いす席スペースの確保（総客席数の1%）

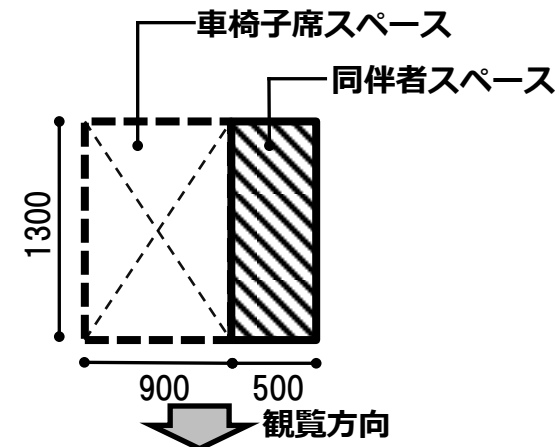


サイトラインの確保

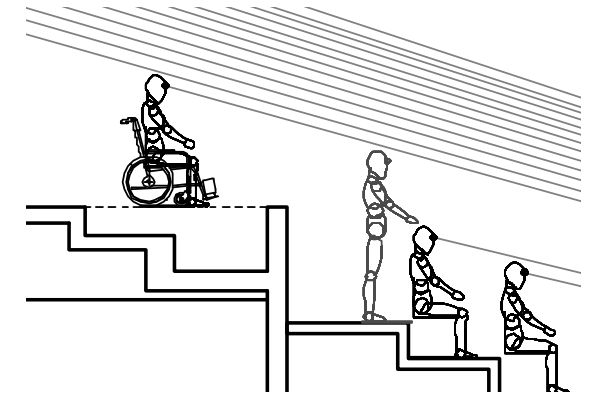

車いす席の前列の観客が立ち上がった場合でも、車いす利用者のサイトラインを確保


付加アメニティ席の確保（スペース）

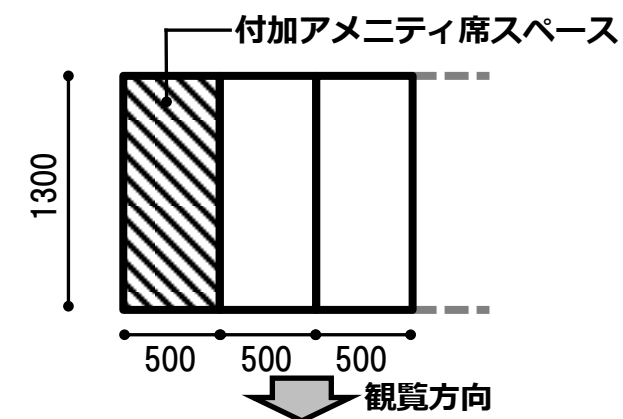

500×1300

※ 座席を固定せずフレキシブルに利用可能なスペースの確保

トイレの機能分散（例）

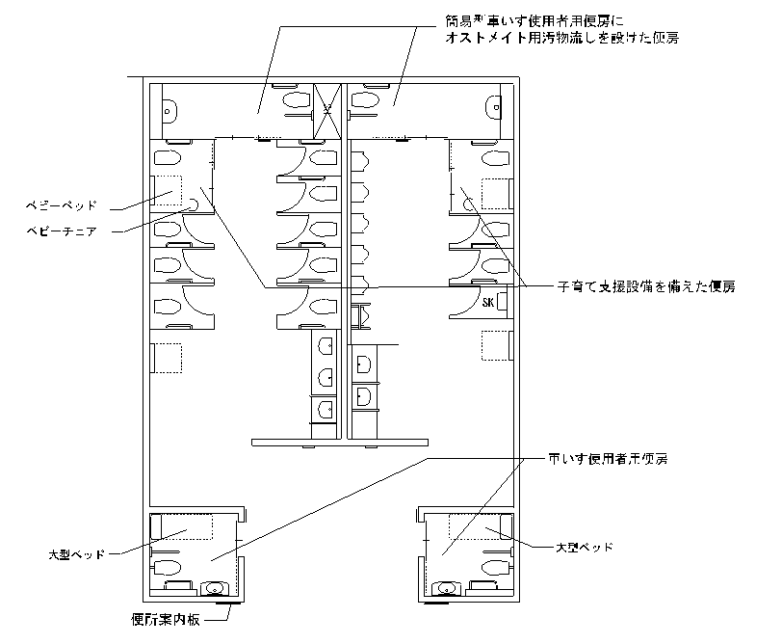


機能分散に配慮した便所の配置例

※ 東京都福祉のまちづくり条例施設整備マニュアルより

② 安全かつ魅力的なイベント開催施設の整備（案）

○ 付帯施設の充実
・グッズ販売スペース等の確保

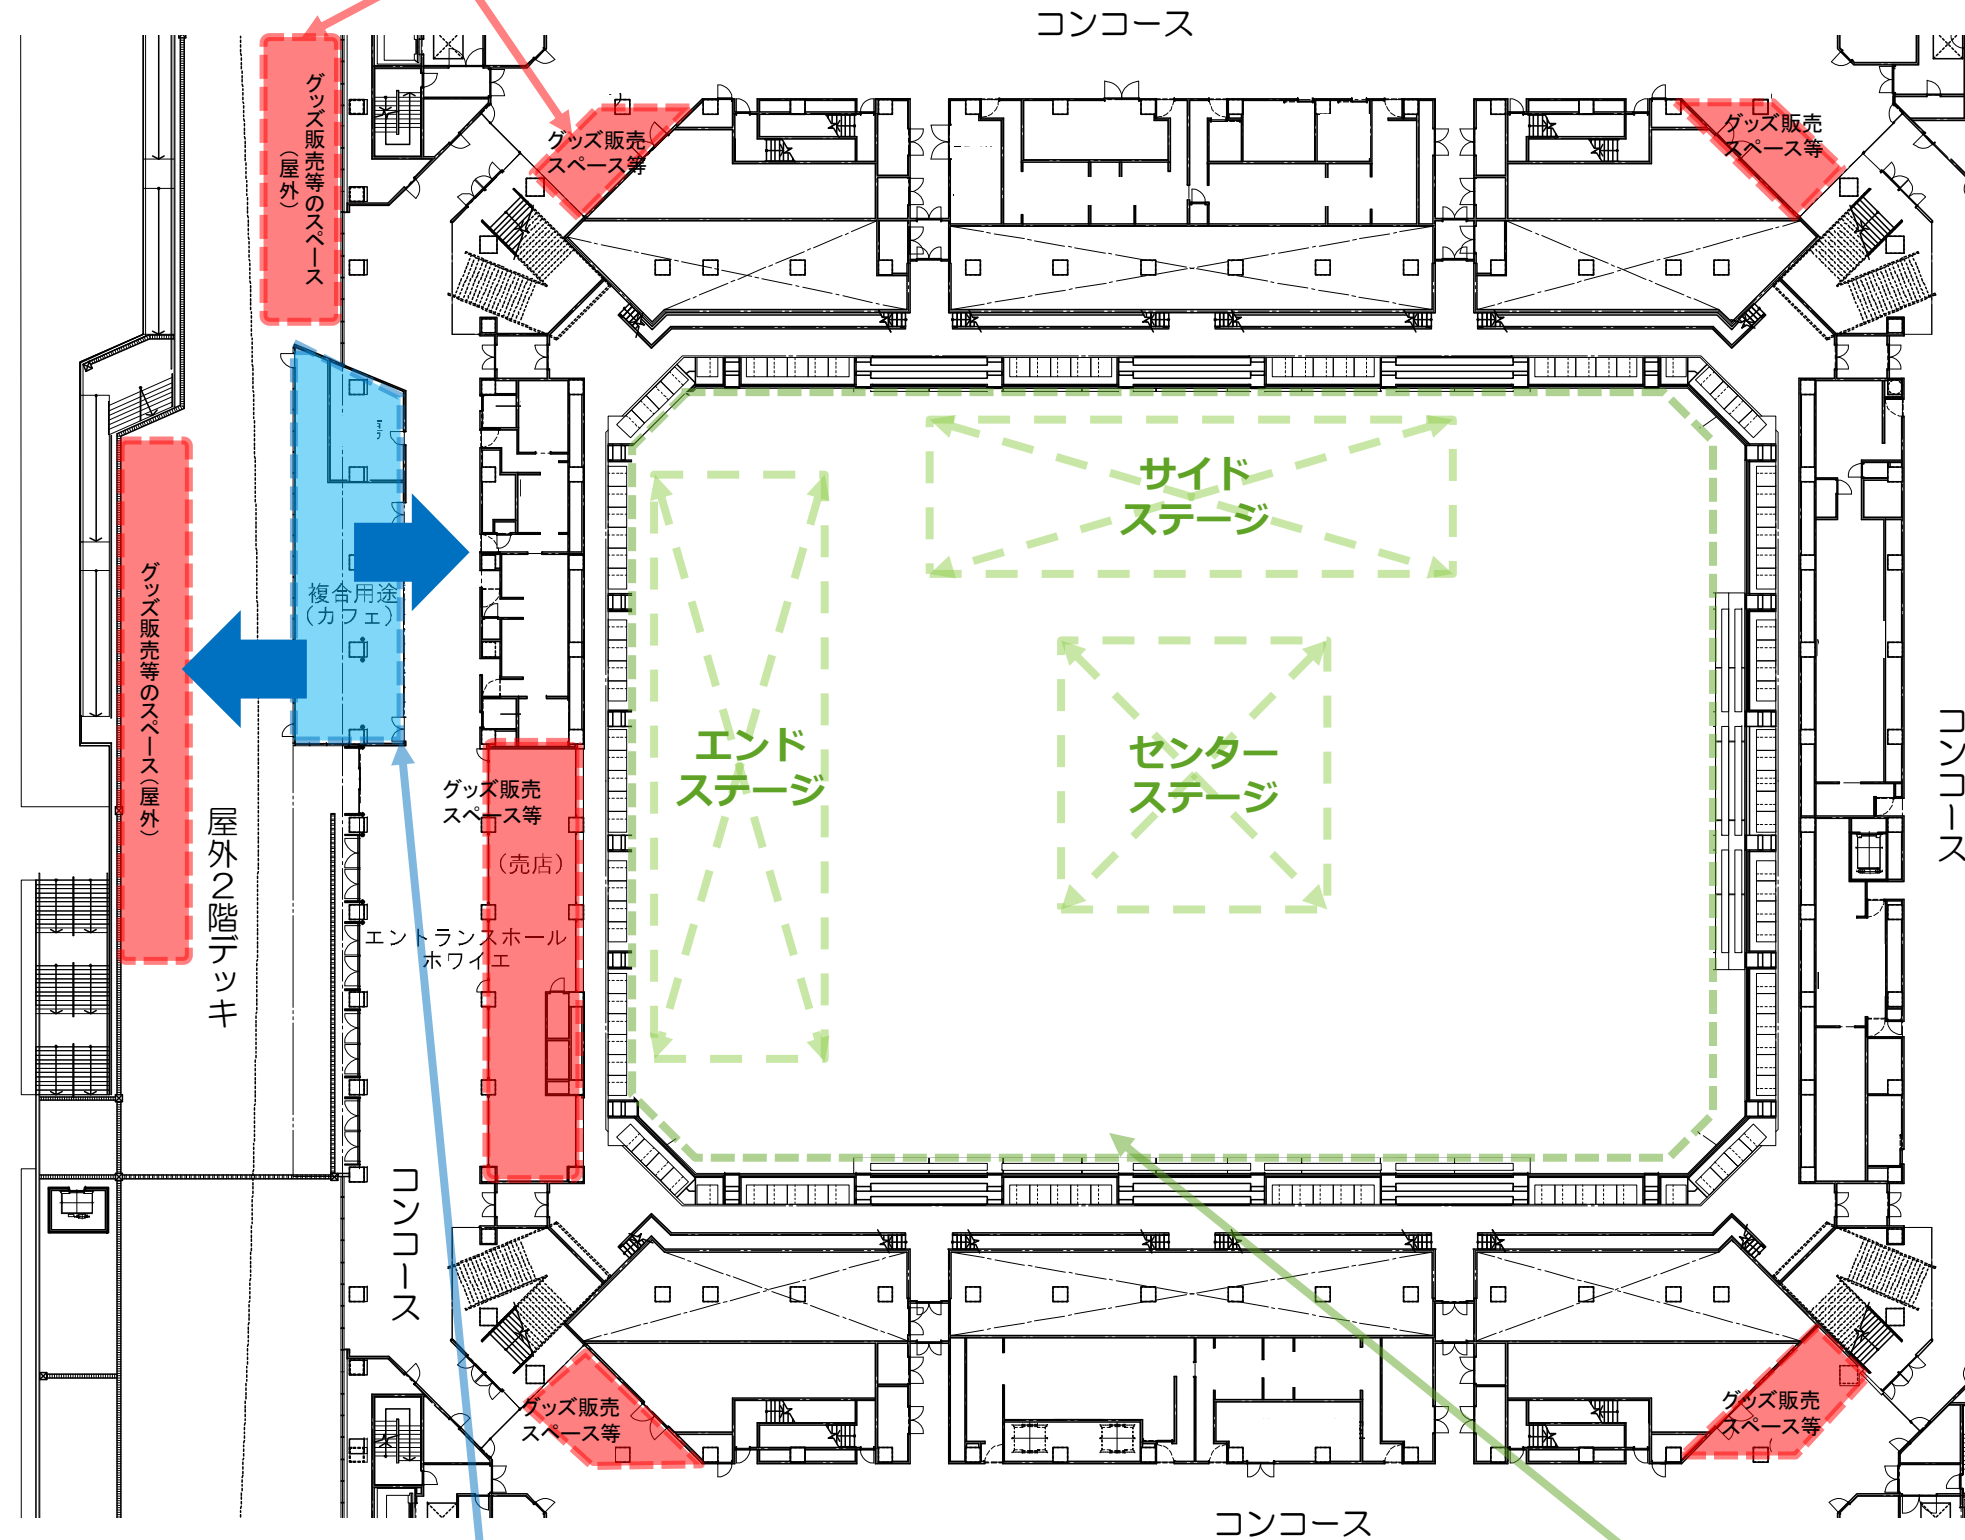


○ 付帯施設の充実
・内外部（デッキ側・コンコース側）への飲食物等の販売を可能とする、フレキシブルなカフェ


○ 大型ステージを設置するコンサートイベントへの対応
・大型ステージ、客席等の具体的な配置想定を行い、安全性を確保

■ 大型ステージイメージ


■ サイドステージの場合

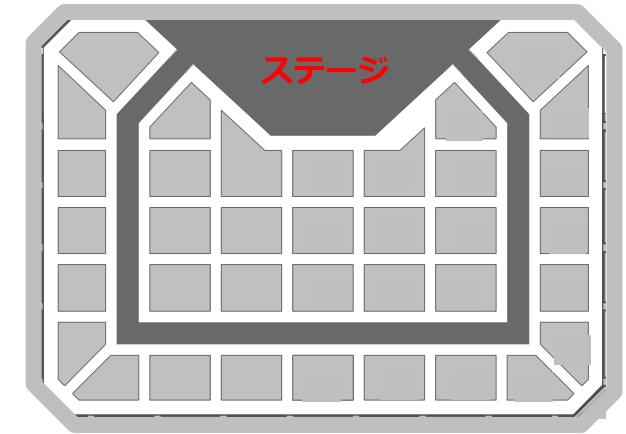


■ センターステージの場合

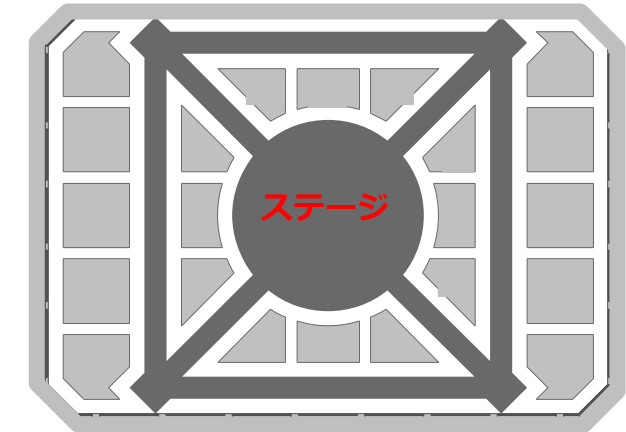

■ エンドステージの場合

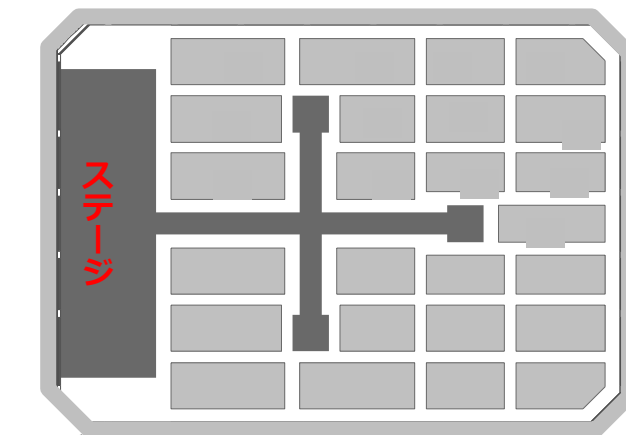

③ 魅力ある水辺空間の創出（案）

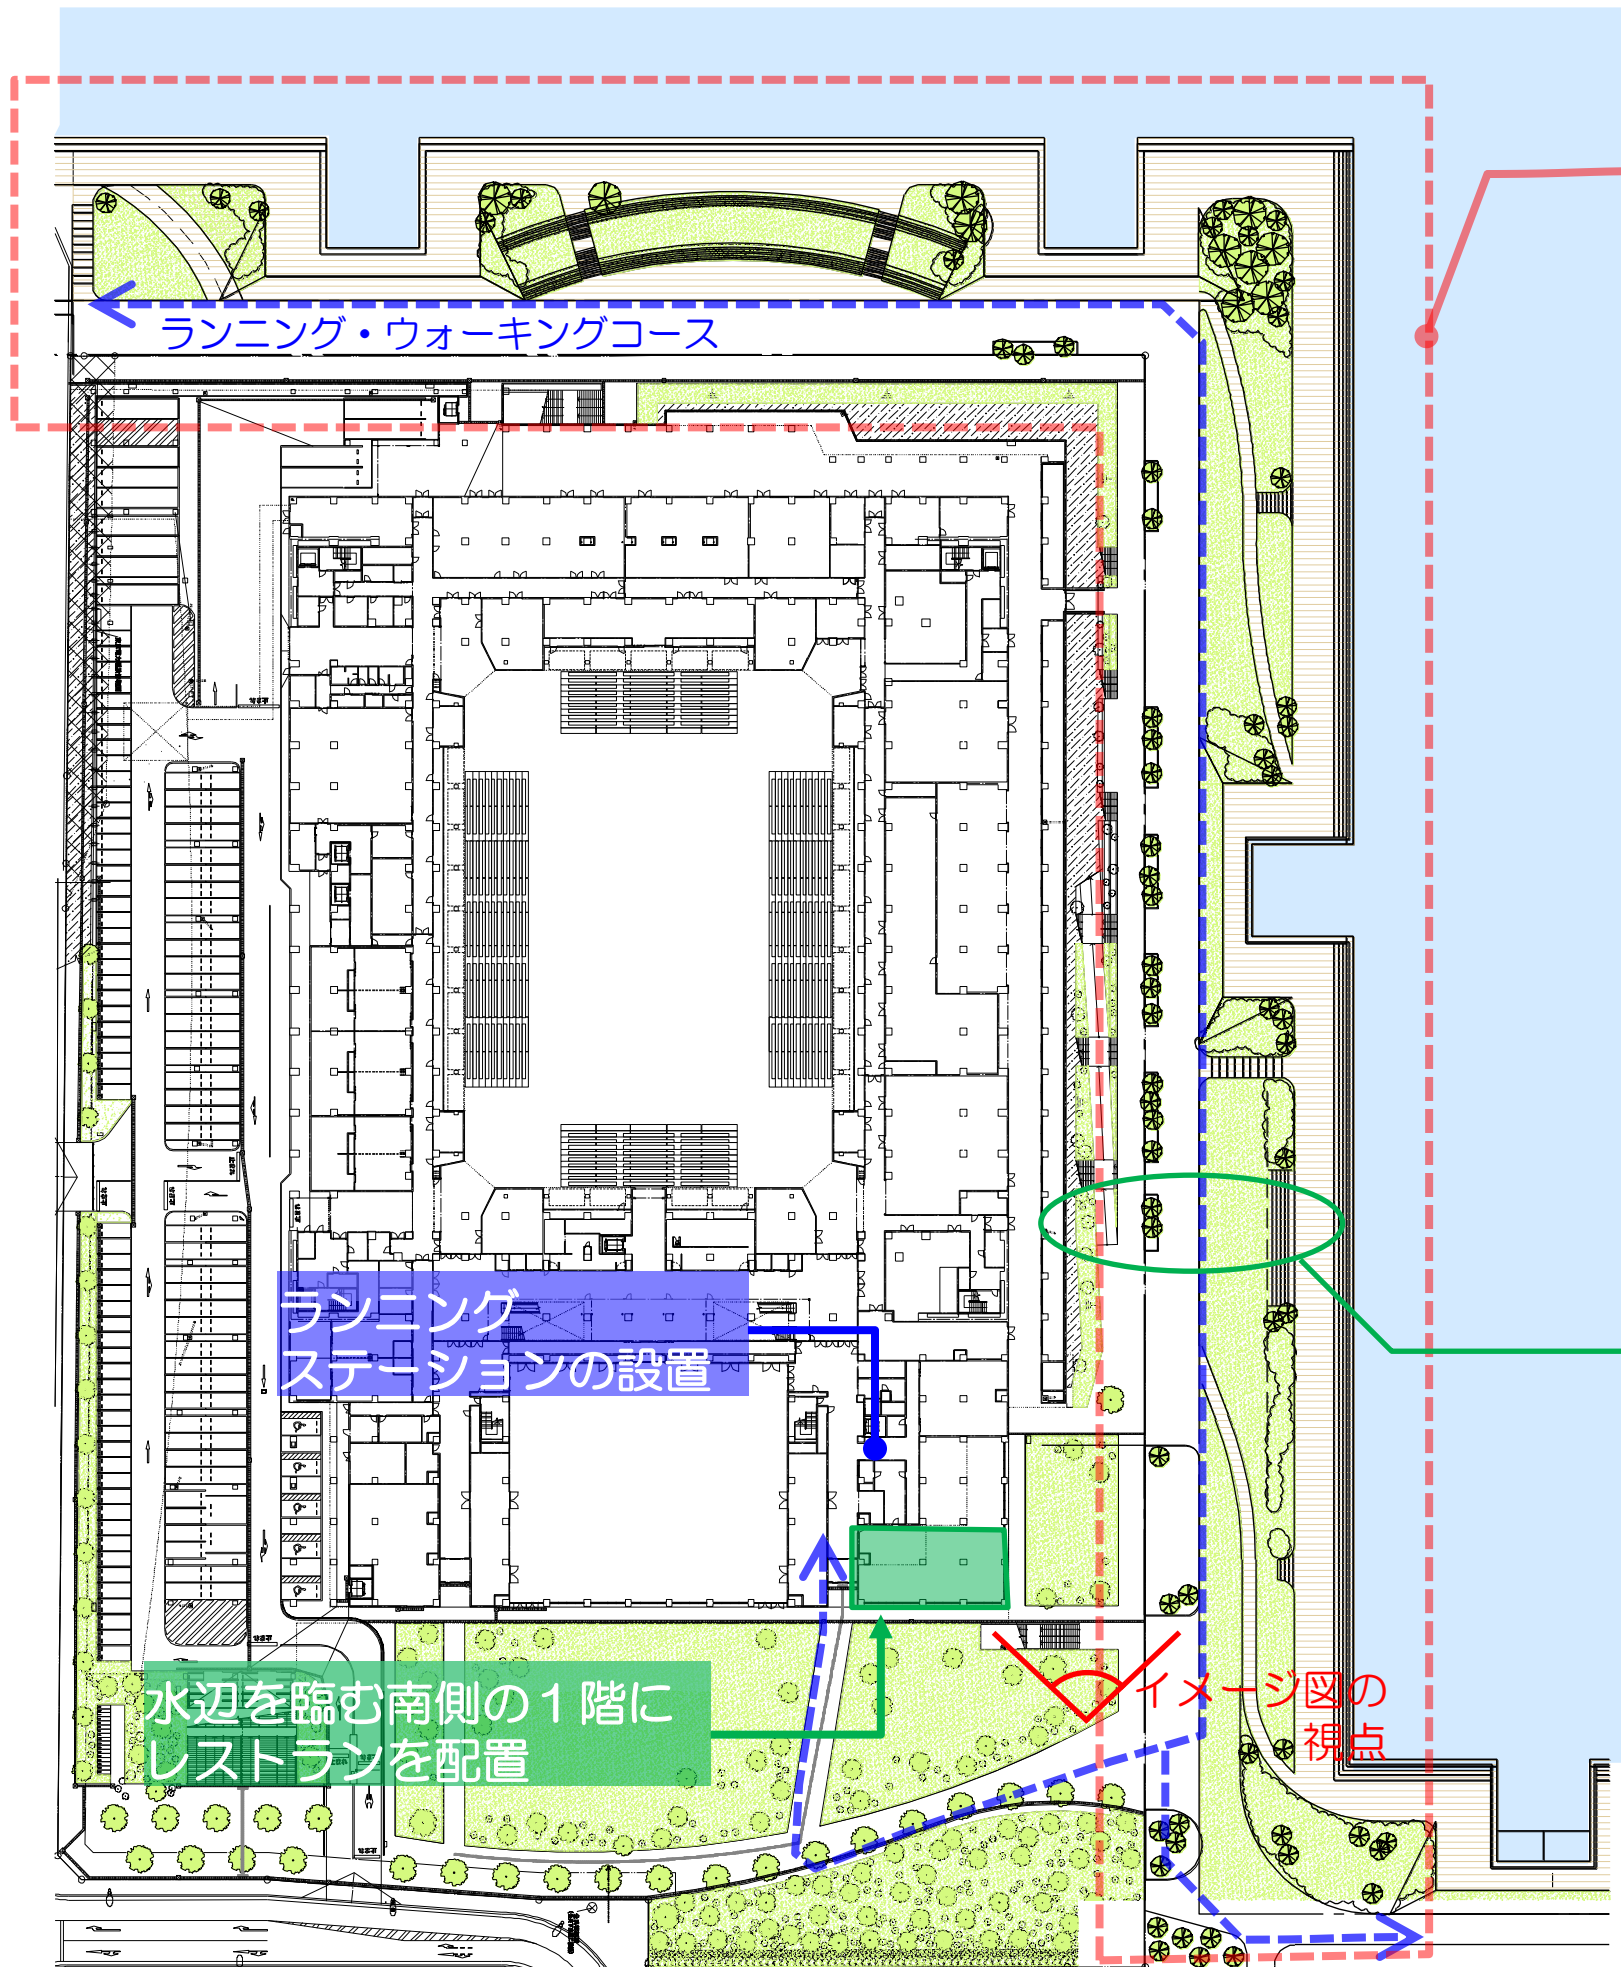


○ 海上公園計画と連携した一体的な水辺空間の整備


イメージ図




断面の構成

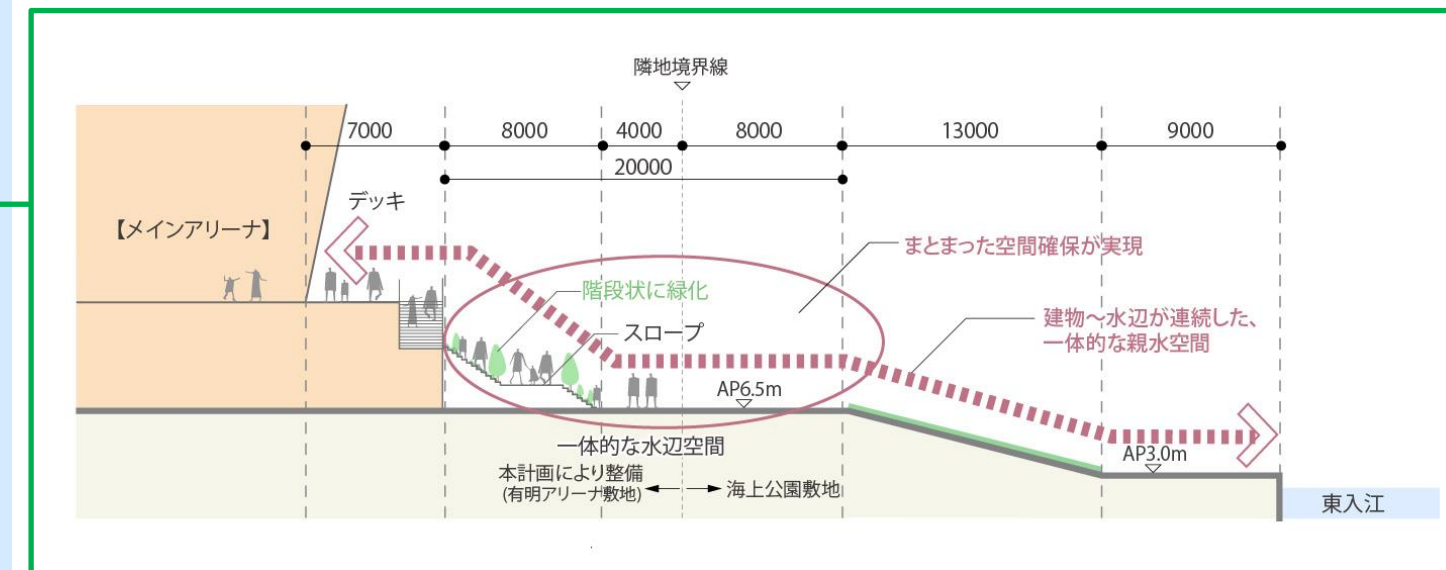

1階平面図（案）

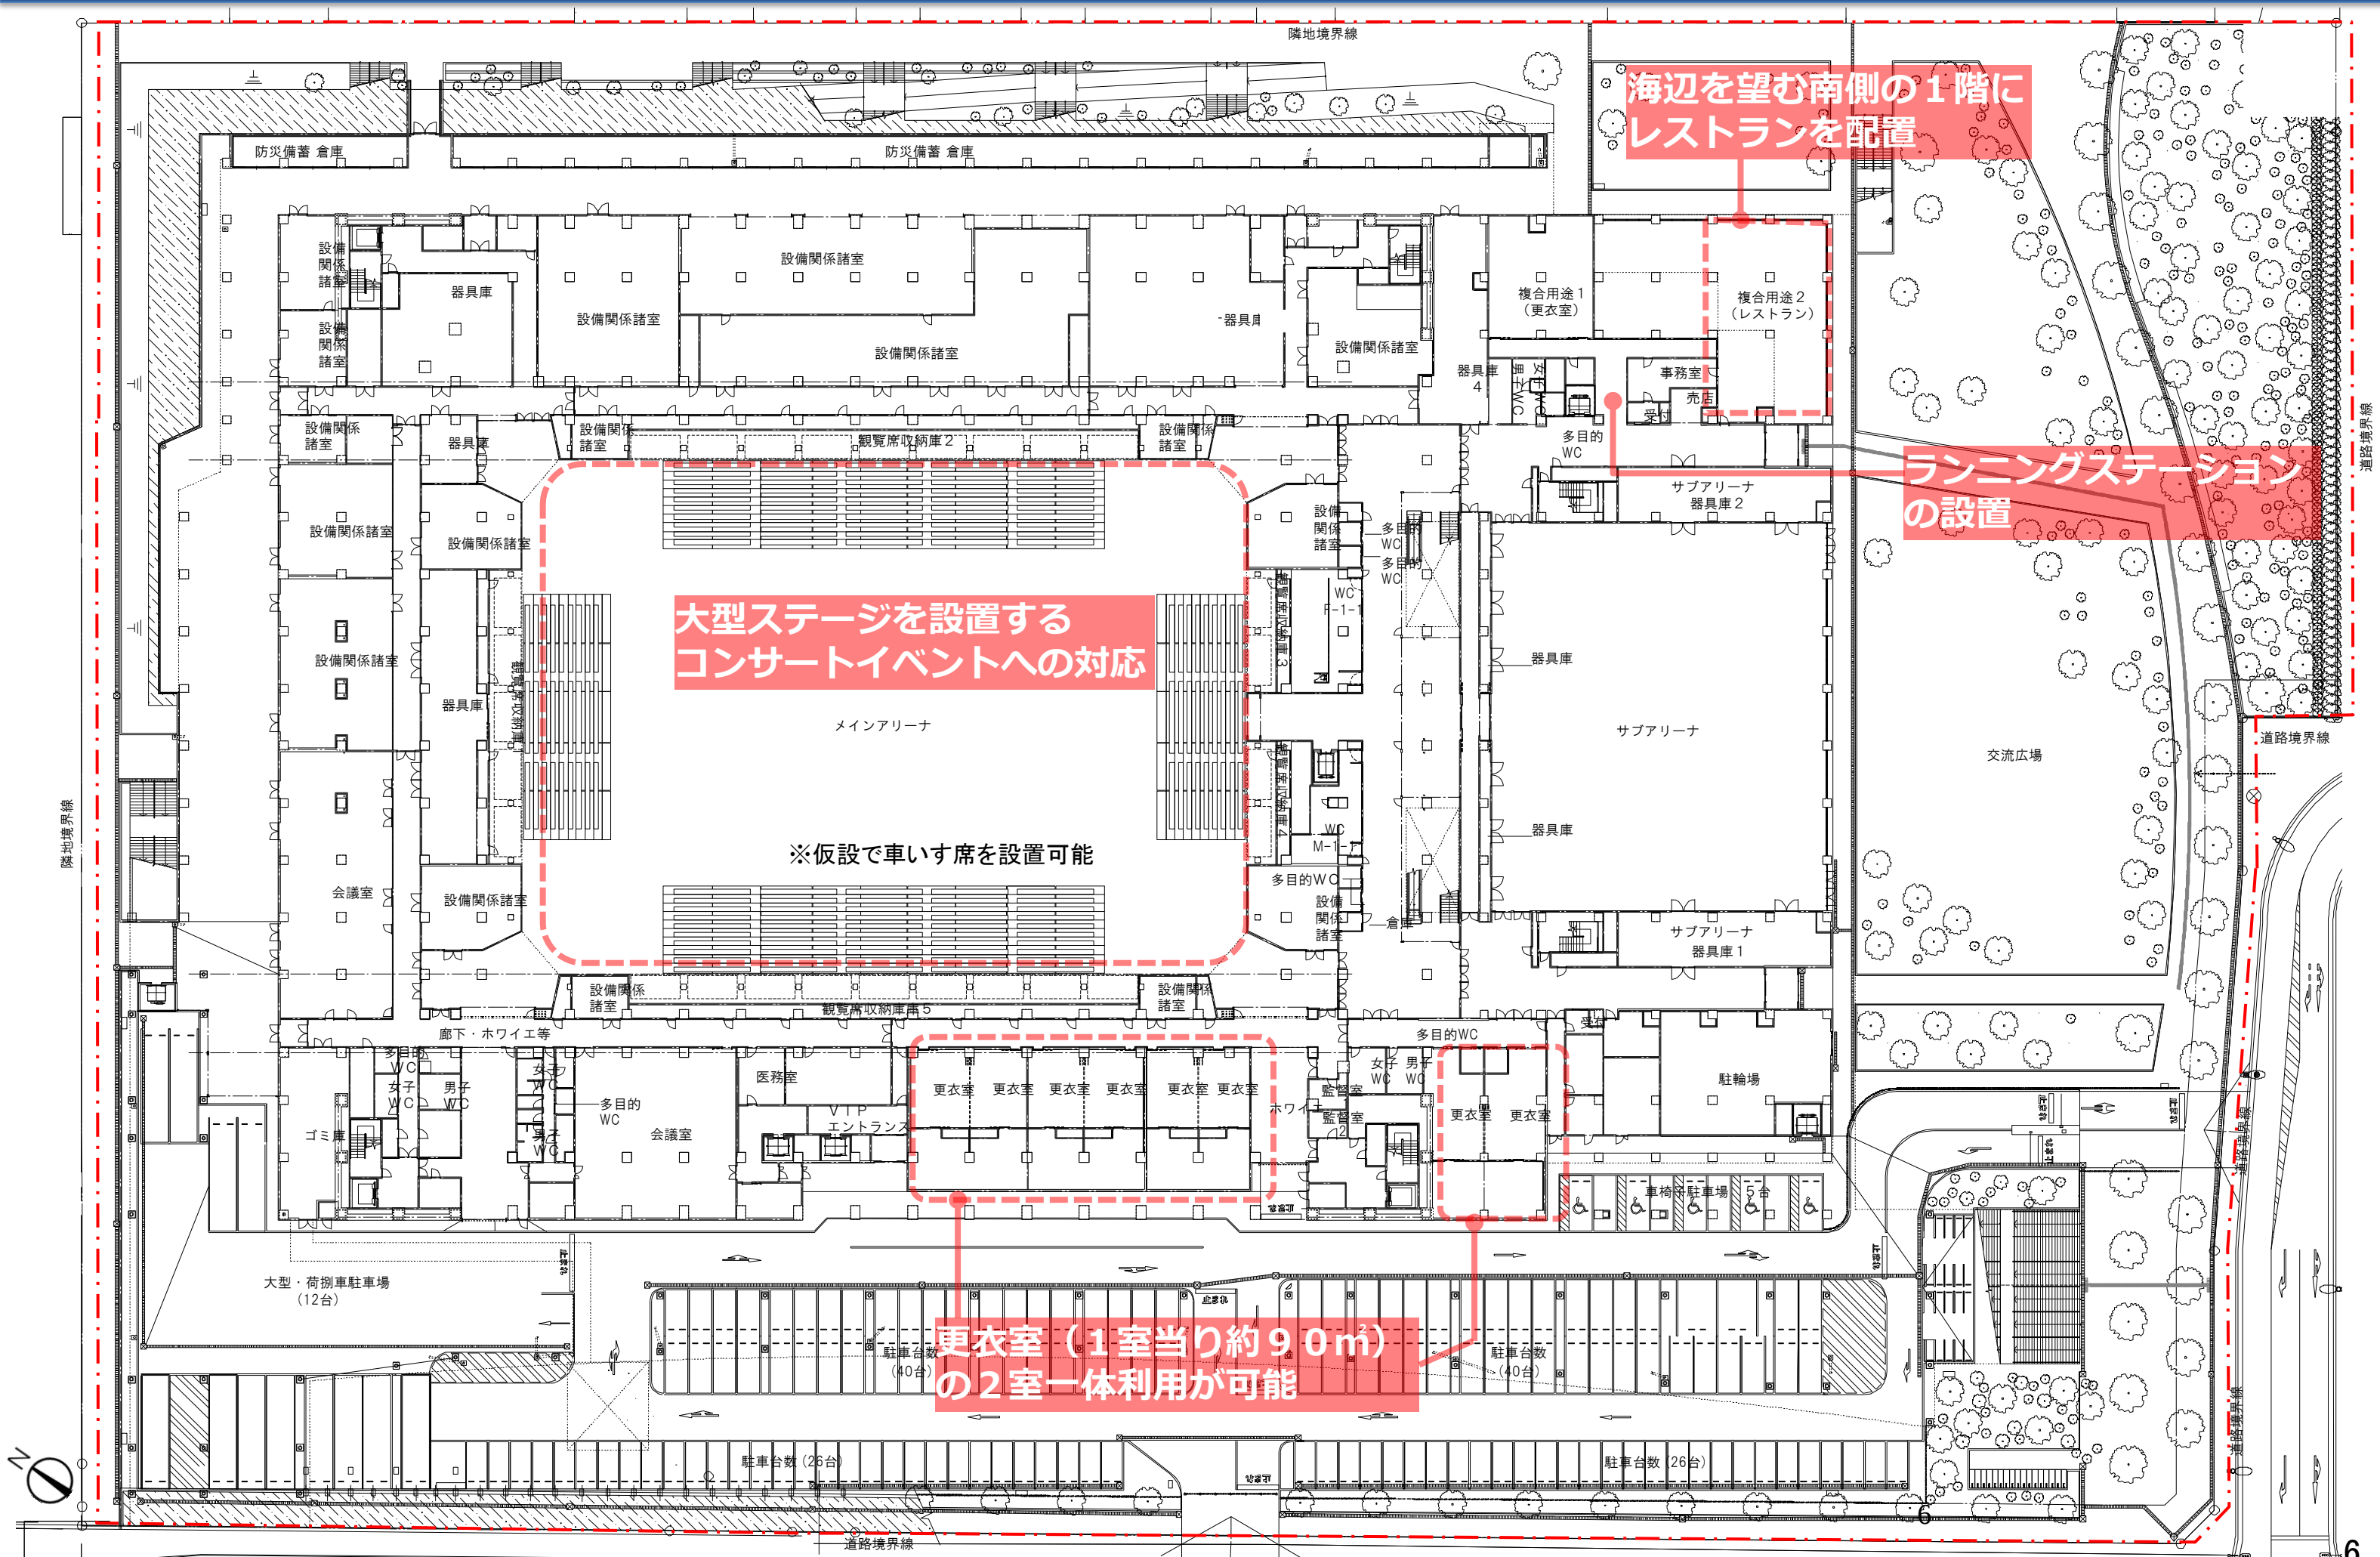


2階平面図 (案)

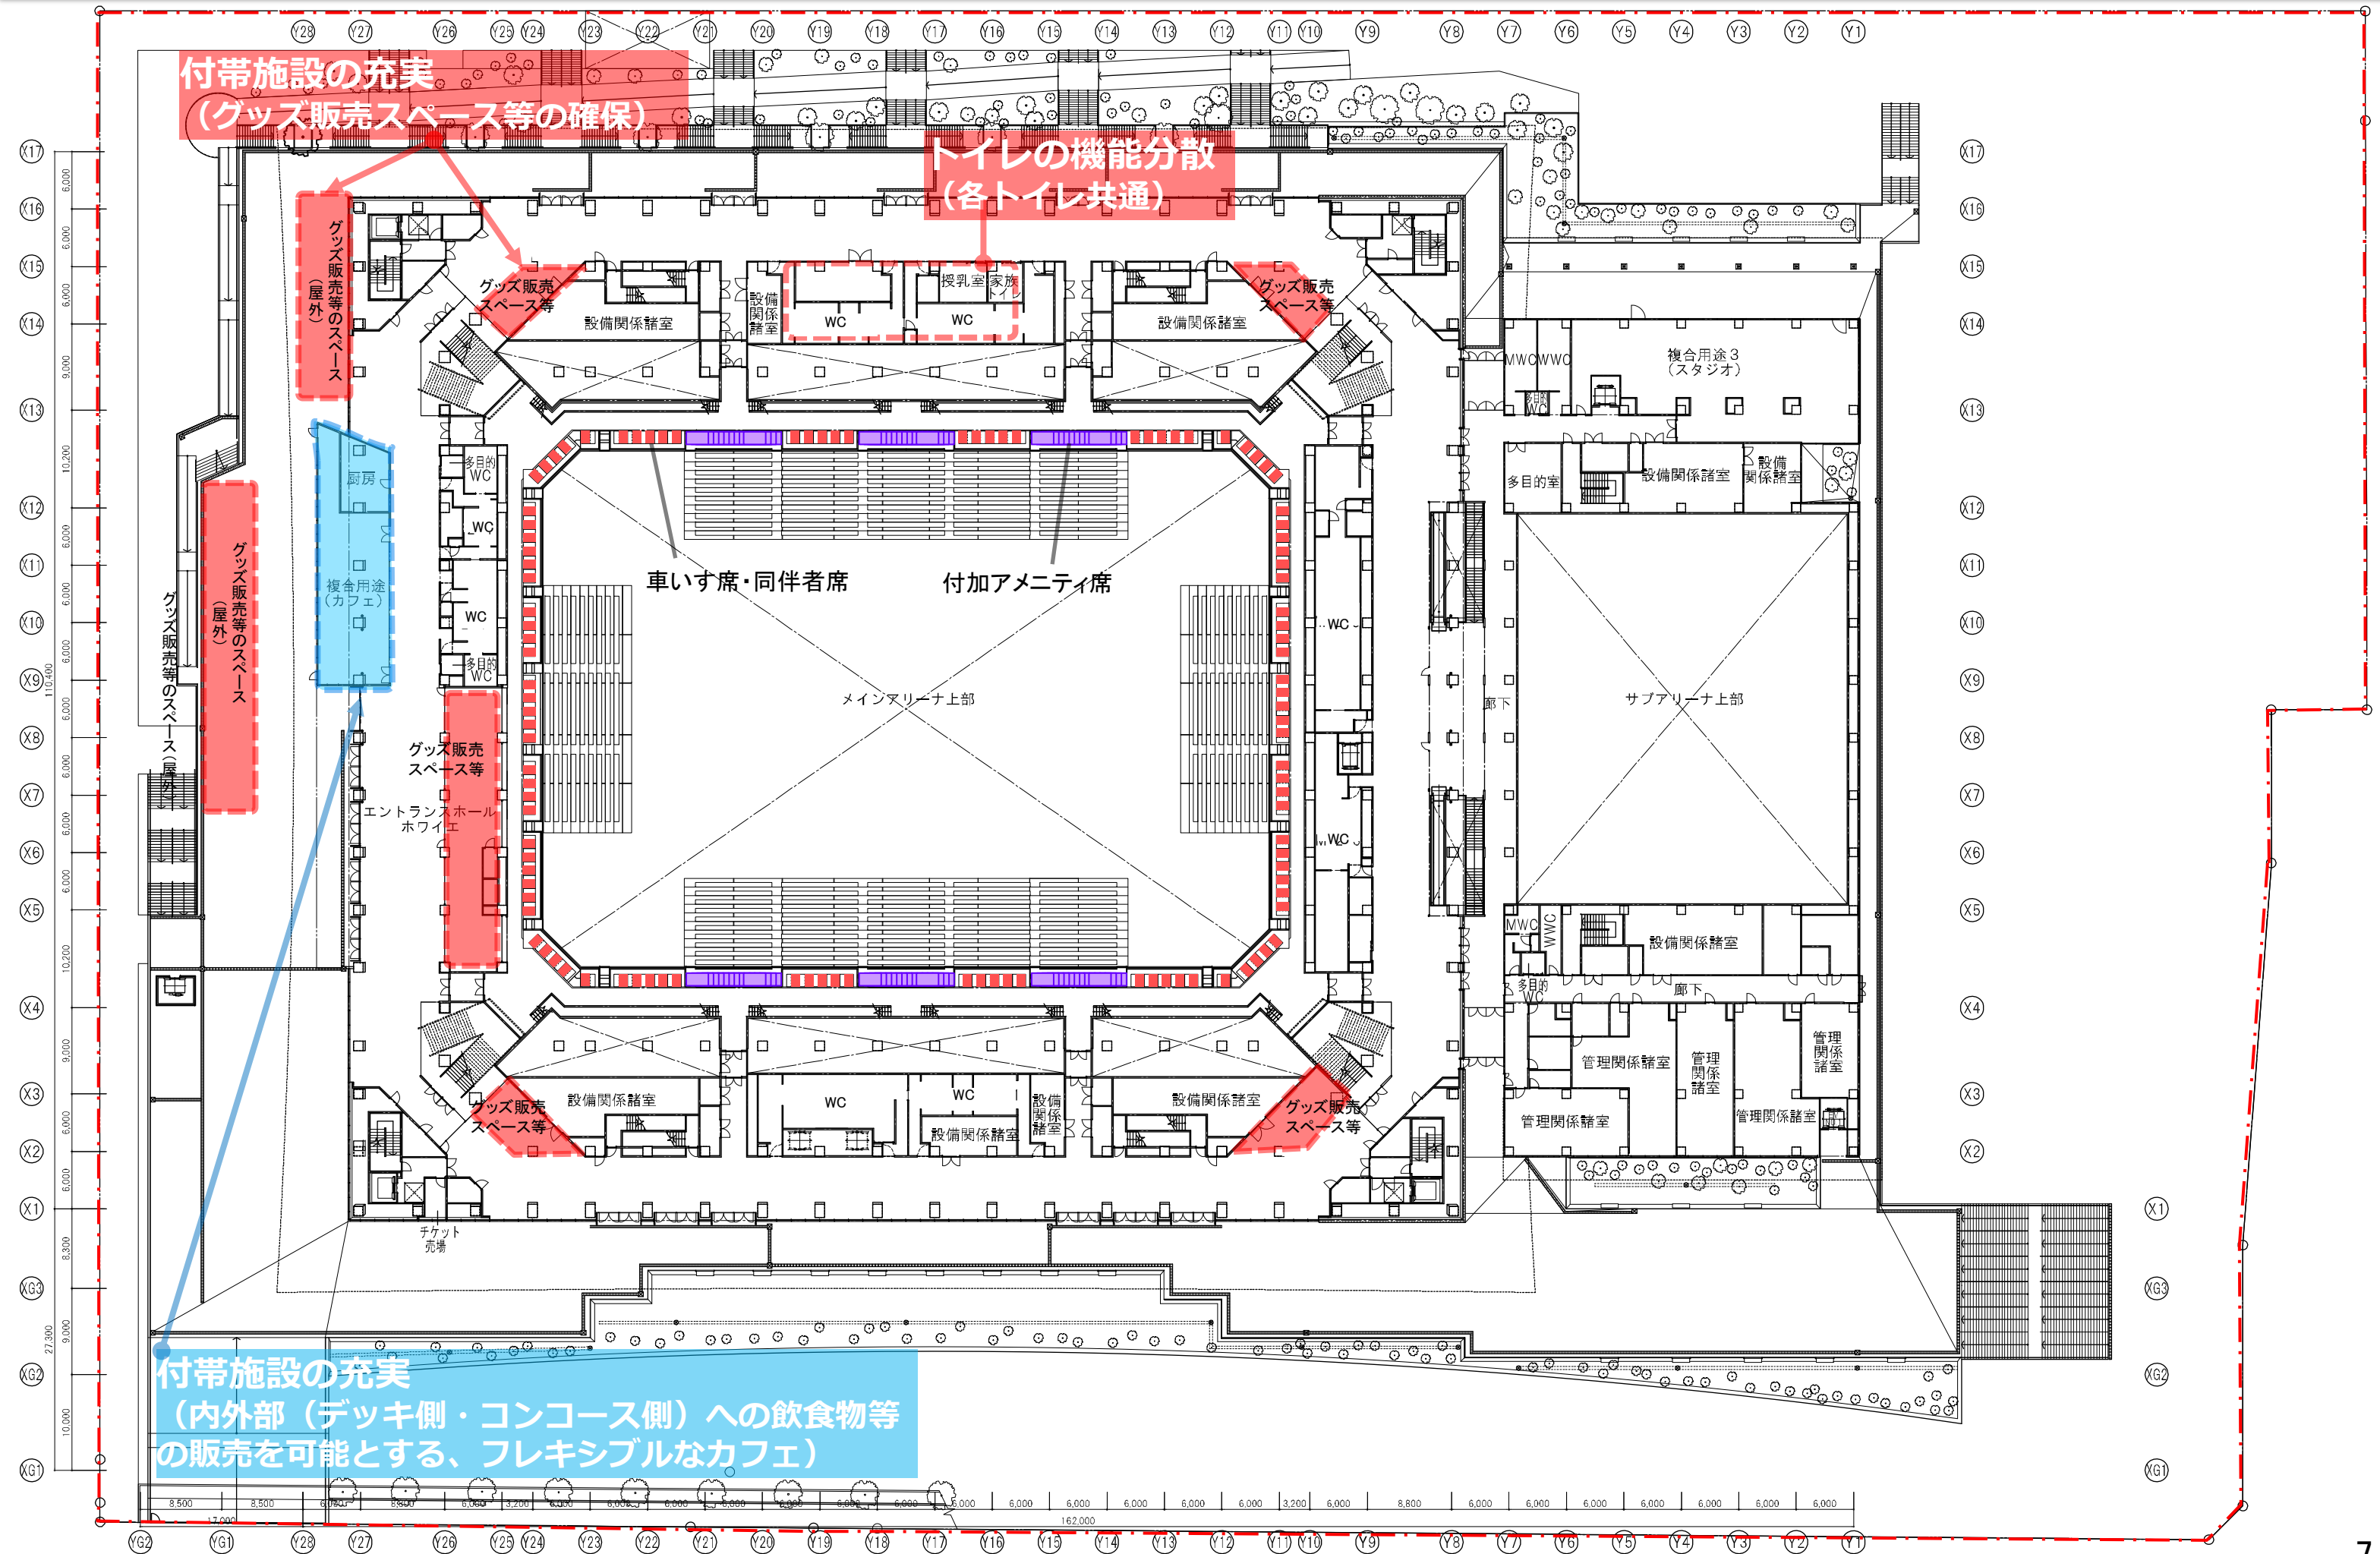

3階平面図（案）

Y28 Y27 Y26 Y25 Y24 Y23 Y22 Y21 Y20 Y19 Y18 Y17 Y16 Y15 Y14 Y13 Y12 Y11 Y10 Y9 Y8 Y7 Y6 Y5 Y4 Y3 Y2 Y1

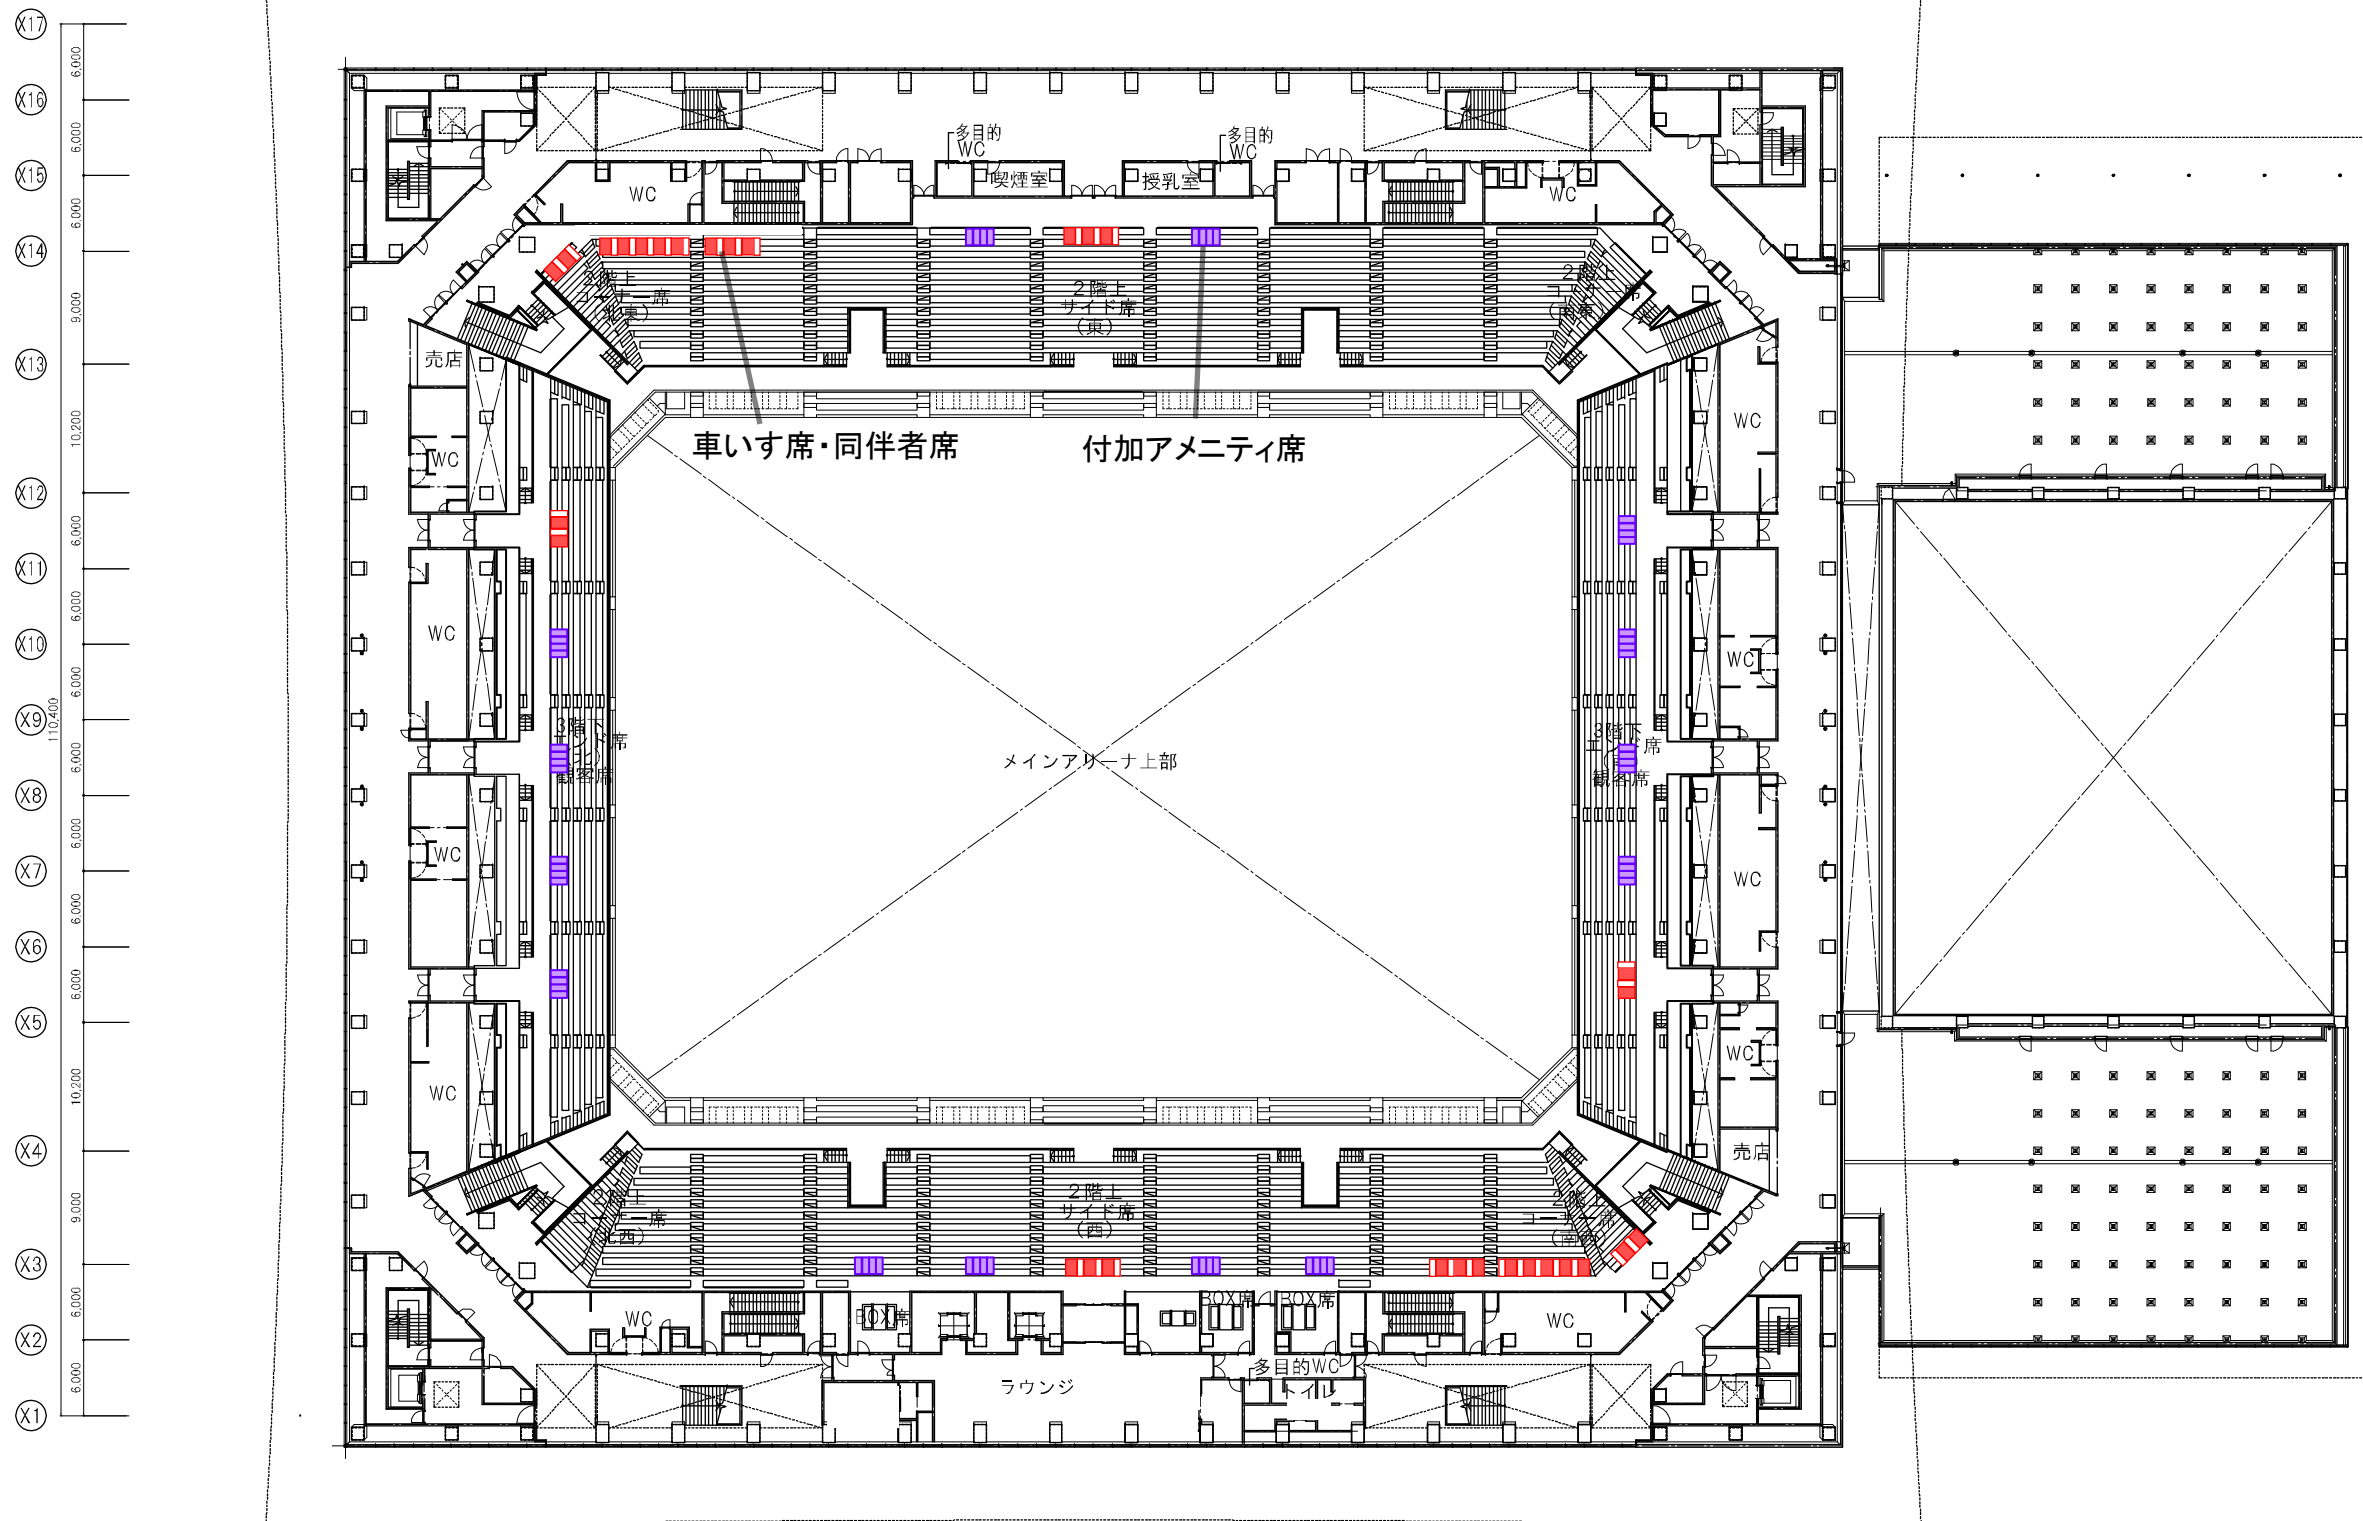


6,000 8,800 6,000 3,200 6,000 6,000 6,000 6,000 6,000 6,000 6,000 6,000 6,000 6,000 6,000 3,200 6,000 8,800 6,000 6,000 6,000 6,000 6,000 6,000 6,000

162,000

Y28 Y27 Y26 Y25 Y24 Y23 Y22 Y21 Y20 Y19 Y18 Y17 Y16 Y15 Y14 Y13 Y12 Y11 Y10 Y9 Y8 Y7 Y6 Y5 Y4 Y3 Y2 Y1


4階平面図（案）

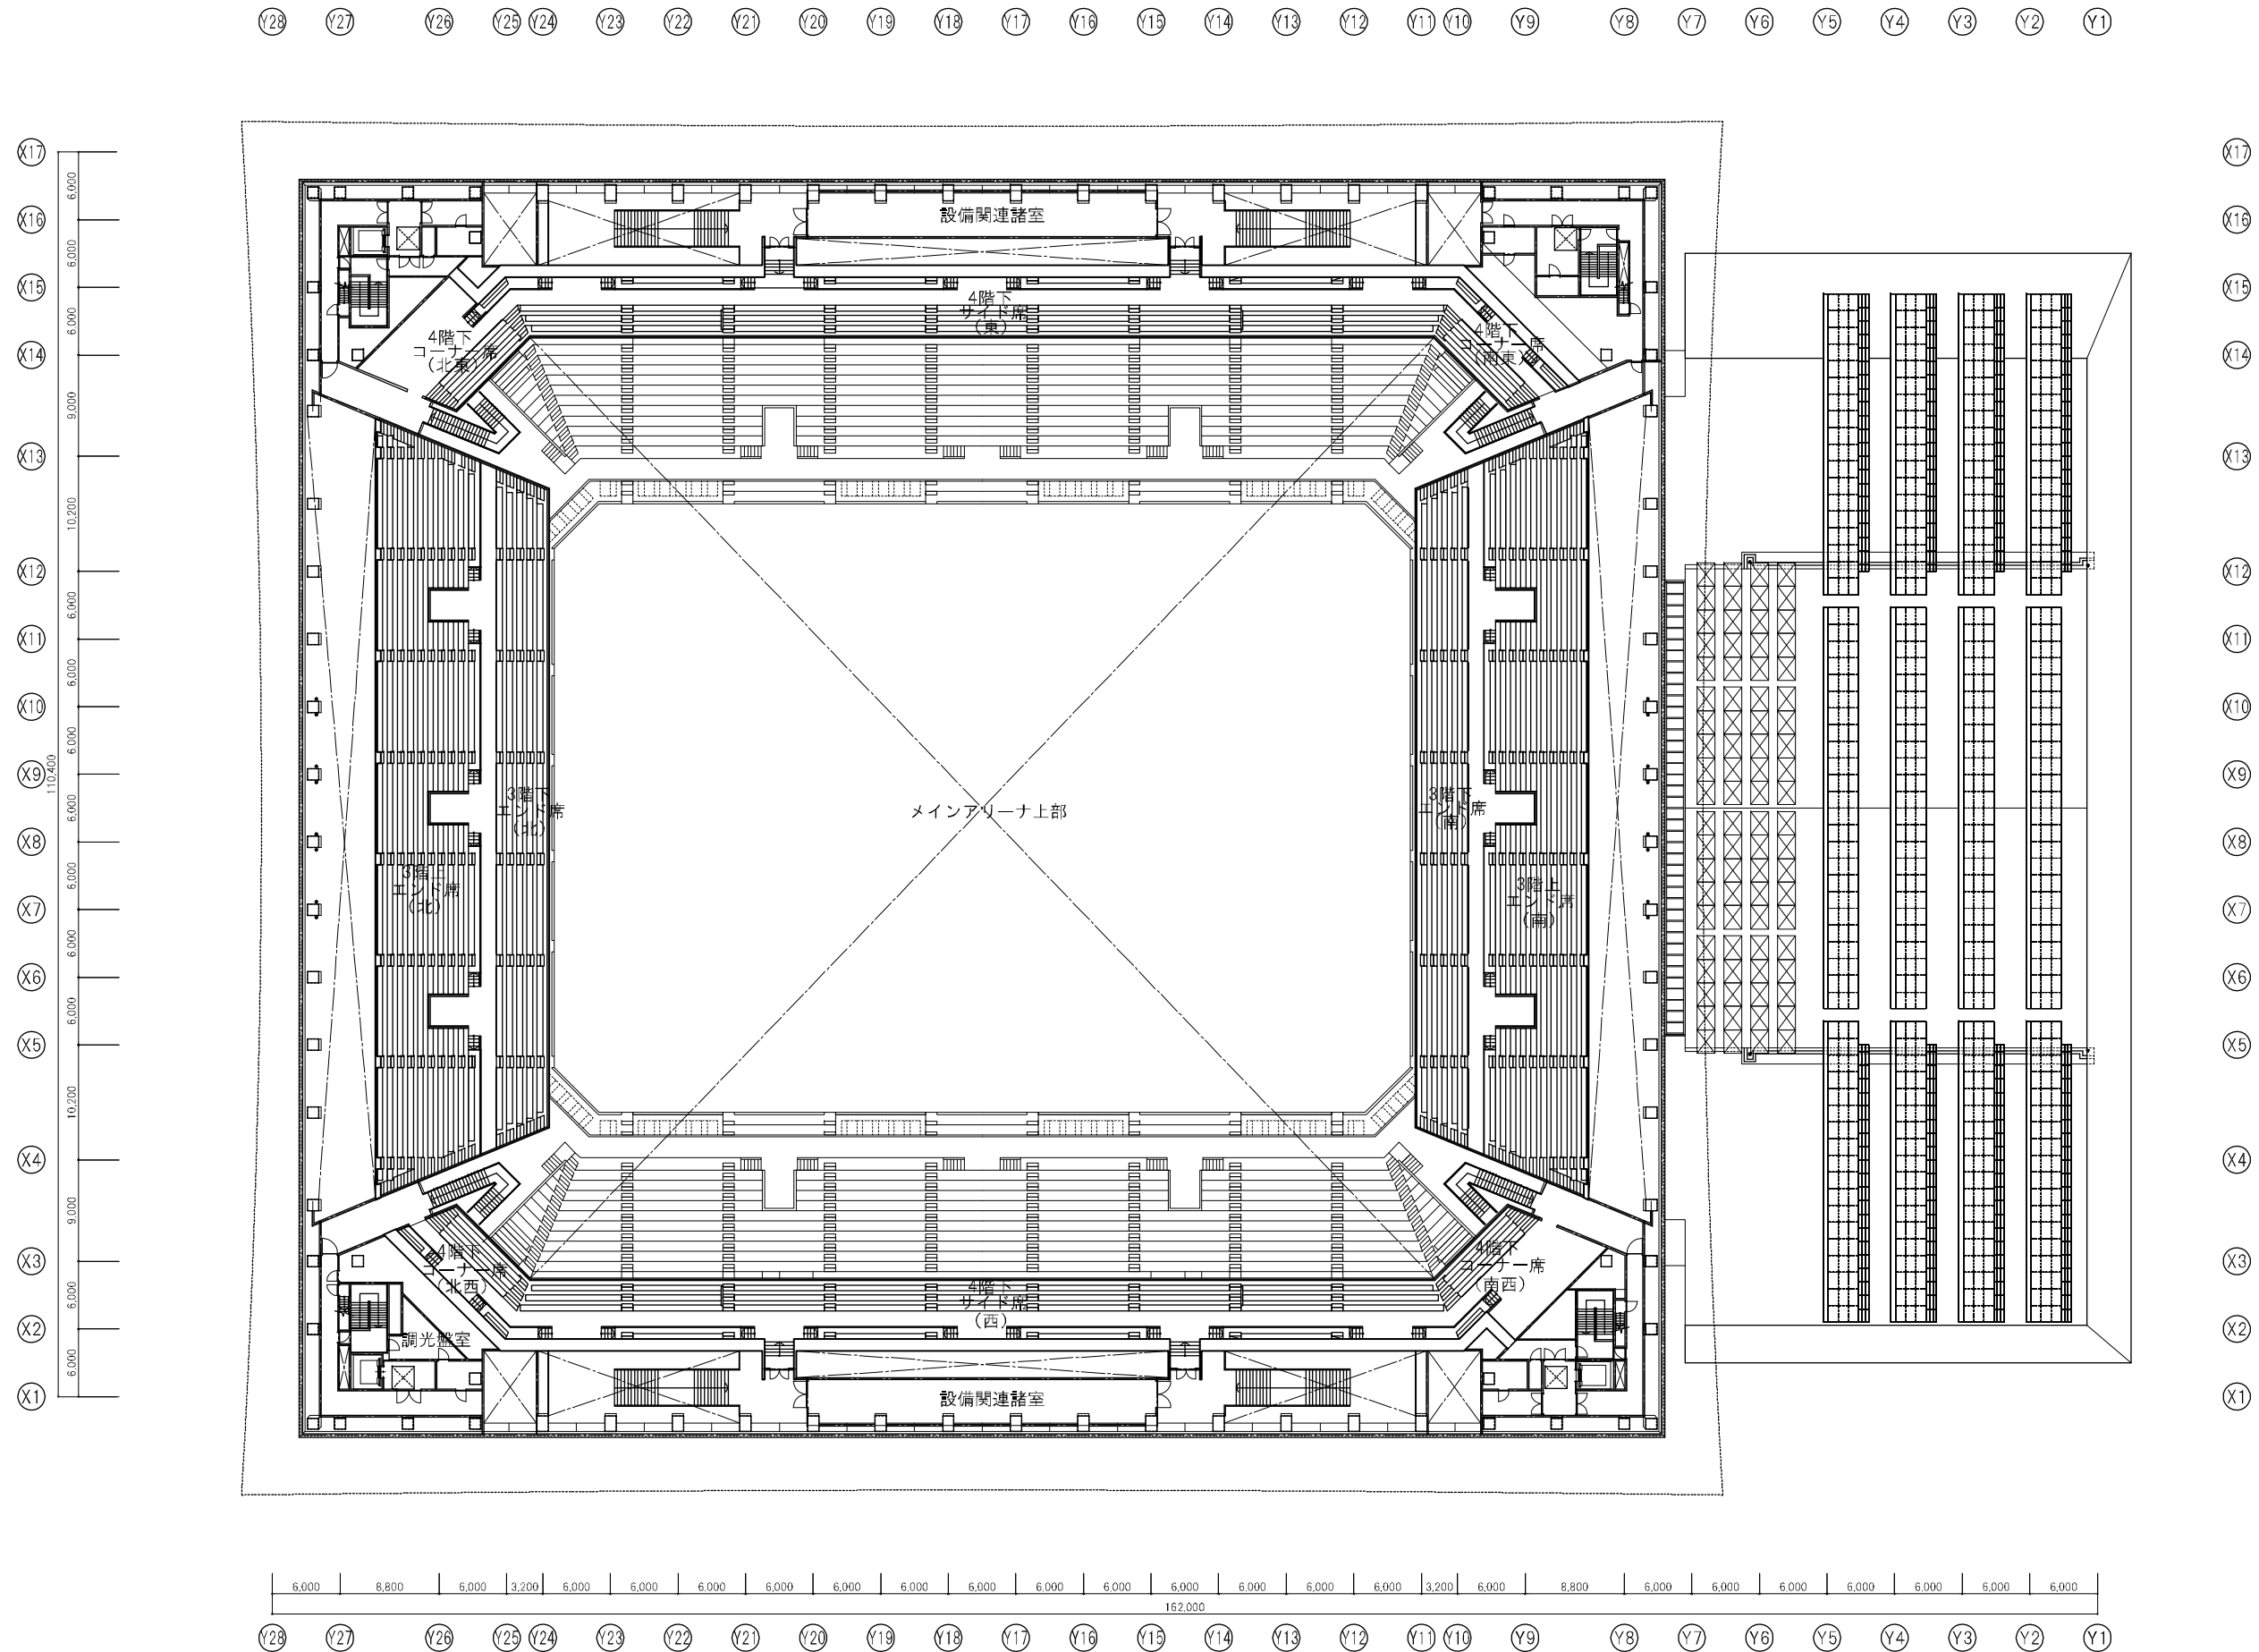

5階平面図（案）

Y28 Y27 Y26 Y25 Y24 Y23 Y22 Y21 Y20 Y19 Y18 Y17 Y16 Y15 Y14 Y13 Y12 Y11 Y10 Y9 Y8 Y7 Y6 Y5 Y4 Y3 Y2 Y1

X17
X16
X15
X14
X13
X12
X11
X10
X9
X8
X7
X6
X5
X4
X3
X2
X1

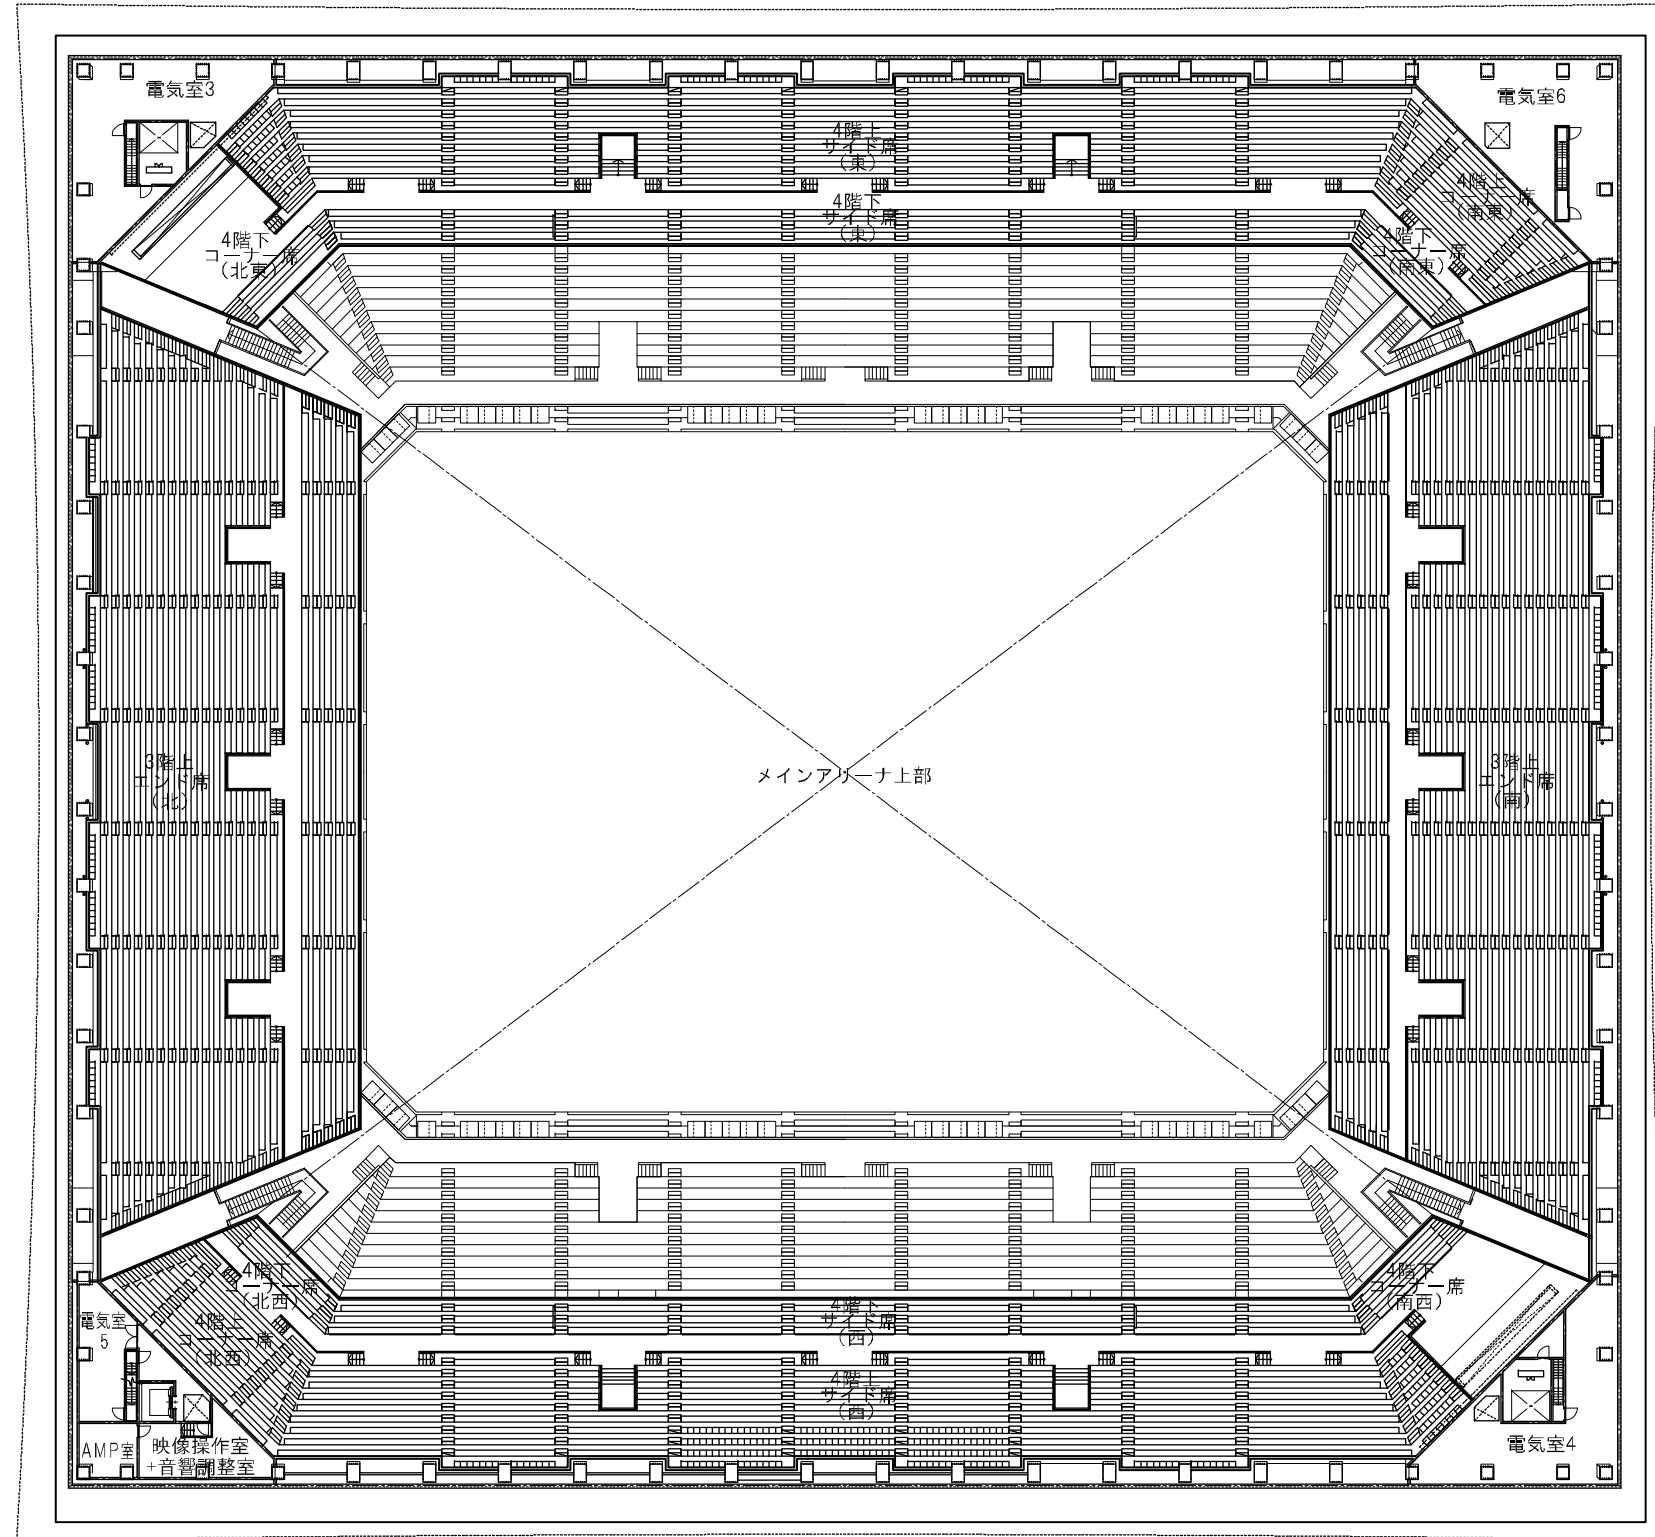

X17
X16
X15
X14
X13
X12
X11
X10
X9
X8
X7
X6
X5
X4
X3
X2
X1

6,000 8,800 6,000 3,200 6,000 6,000 6,000 6,000 6,000 6,000 6,000 6,000 6,000 6,000 6,000 6,000 3,200 6,000 8,800 6,000 6,000 6,000 6,000 6,000 6,000 6,000
152,000
Y28 Y27 Y26 Y25 Y24 Y23 Y22 Y21 Y20 Y19 Y18 Y17 Y16 Y15 Y14 Y13 Y12 Y11 Y10 Y9 Y8 Y7 Y6 Y5 Y4 Y3 Y2 Y1

断面図（案）

