

1 計画地

■ 計画概要

敷地面積：約 36,576m²

建築面積：約 25,500m²

延べ面積：約 47,200m²

用 途：体育館、觀覽場等

高さ：約 37m

階数：地上5階、地下なし


構 造：鉄筋コンクリート造、
一部 鉄骨造、鉄骨鉄筋コンクリート造

■ 計画地案内図




2 配置図・平面図


1 階配置図兼平面図

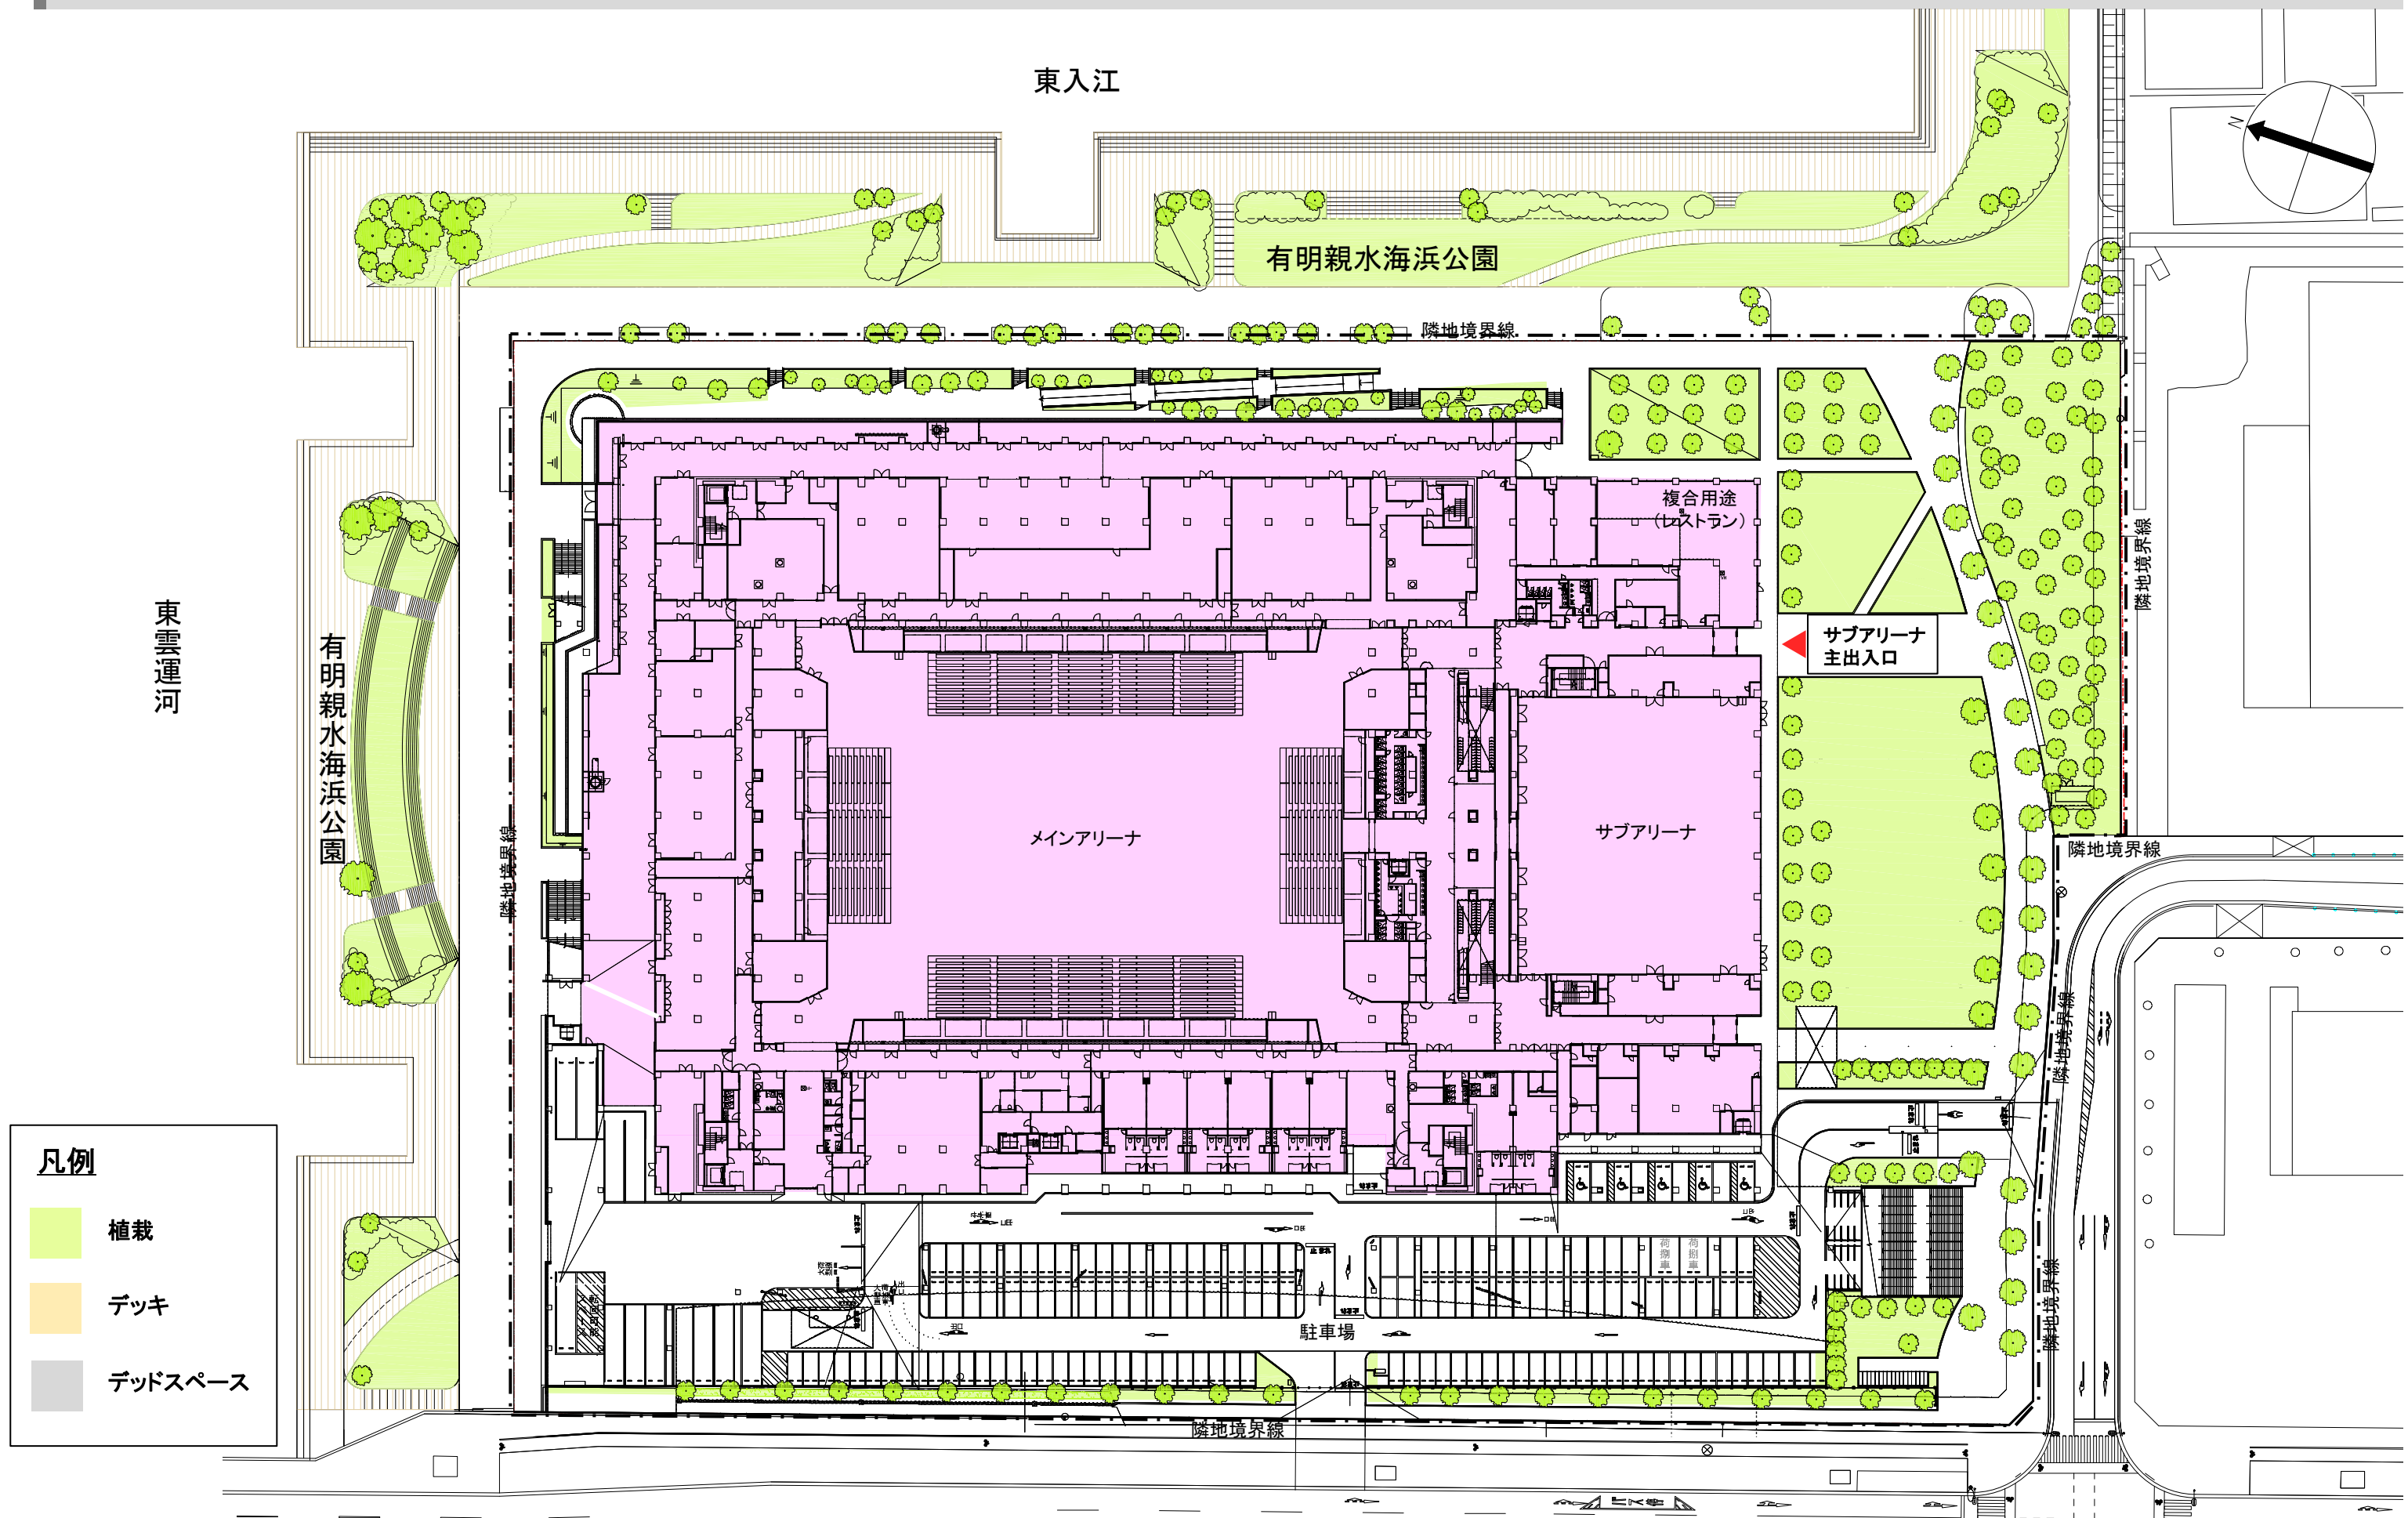

2 配置図・平面図


2 階平面図

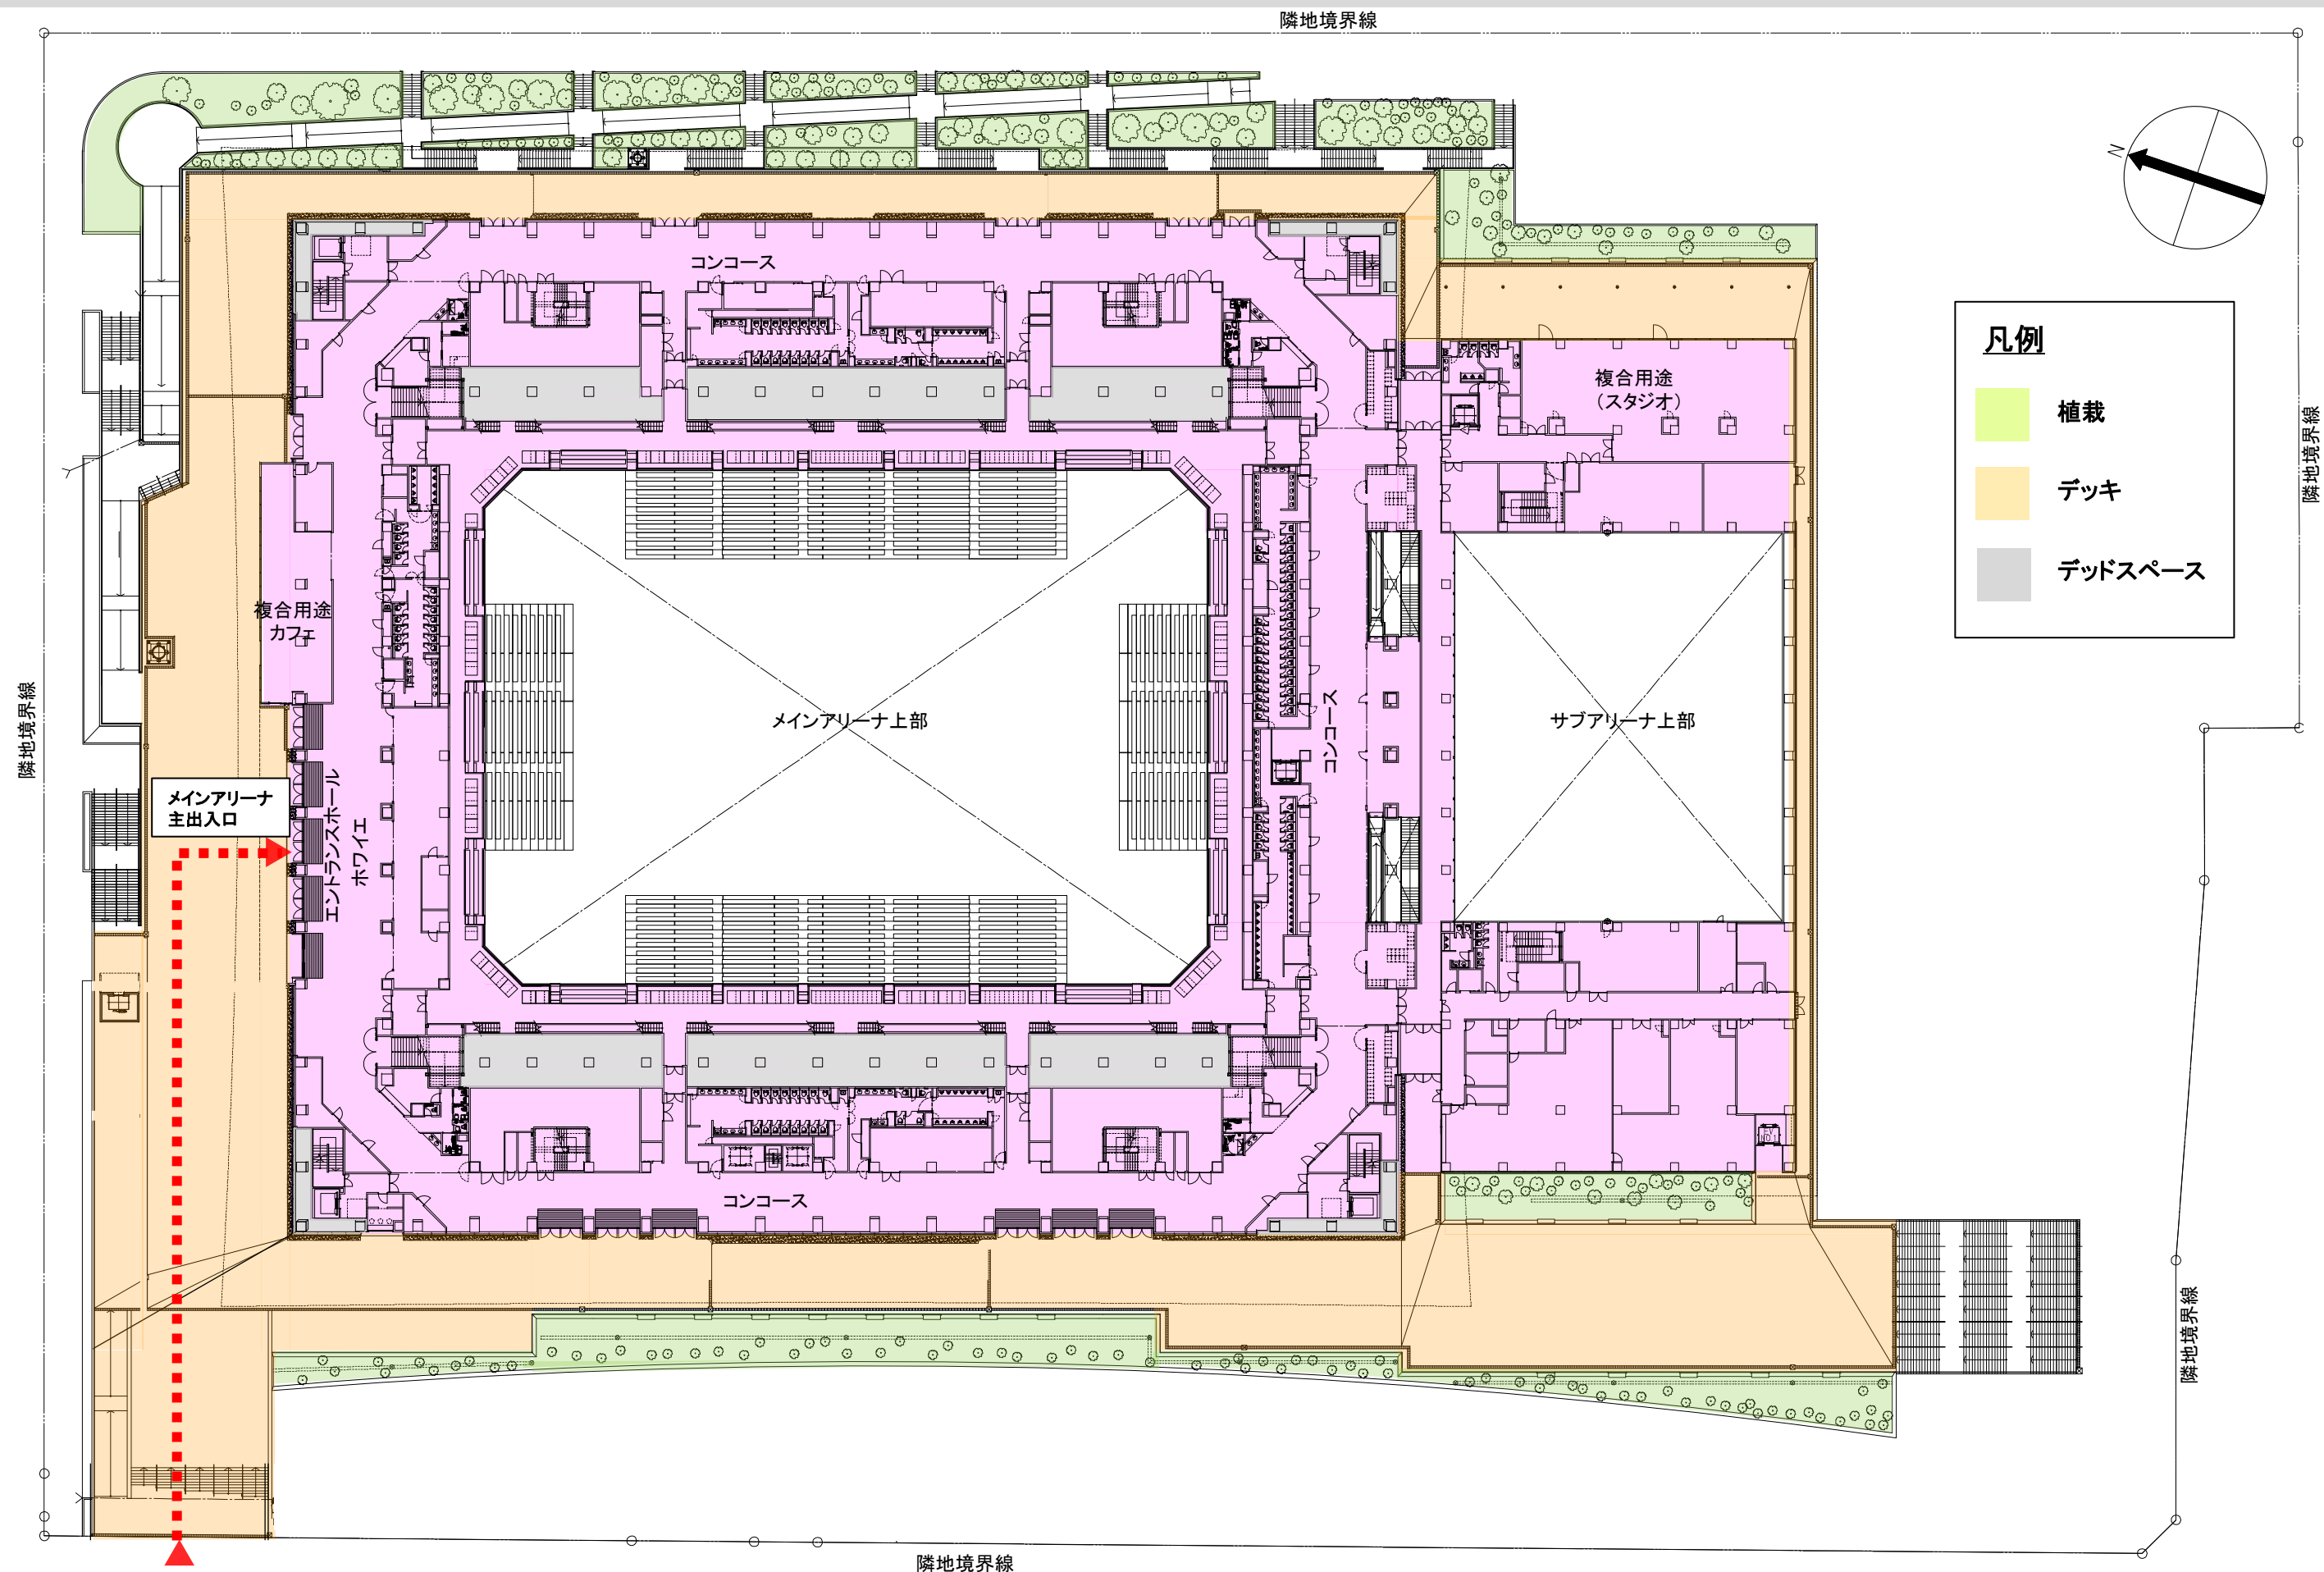

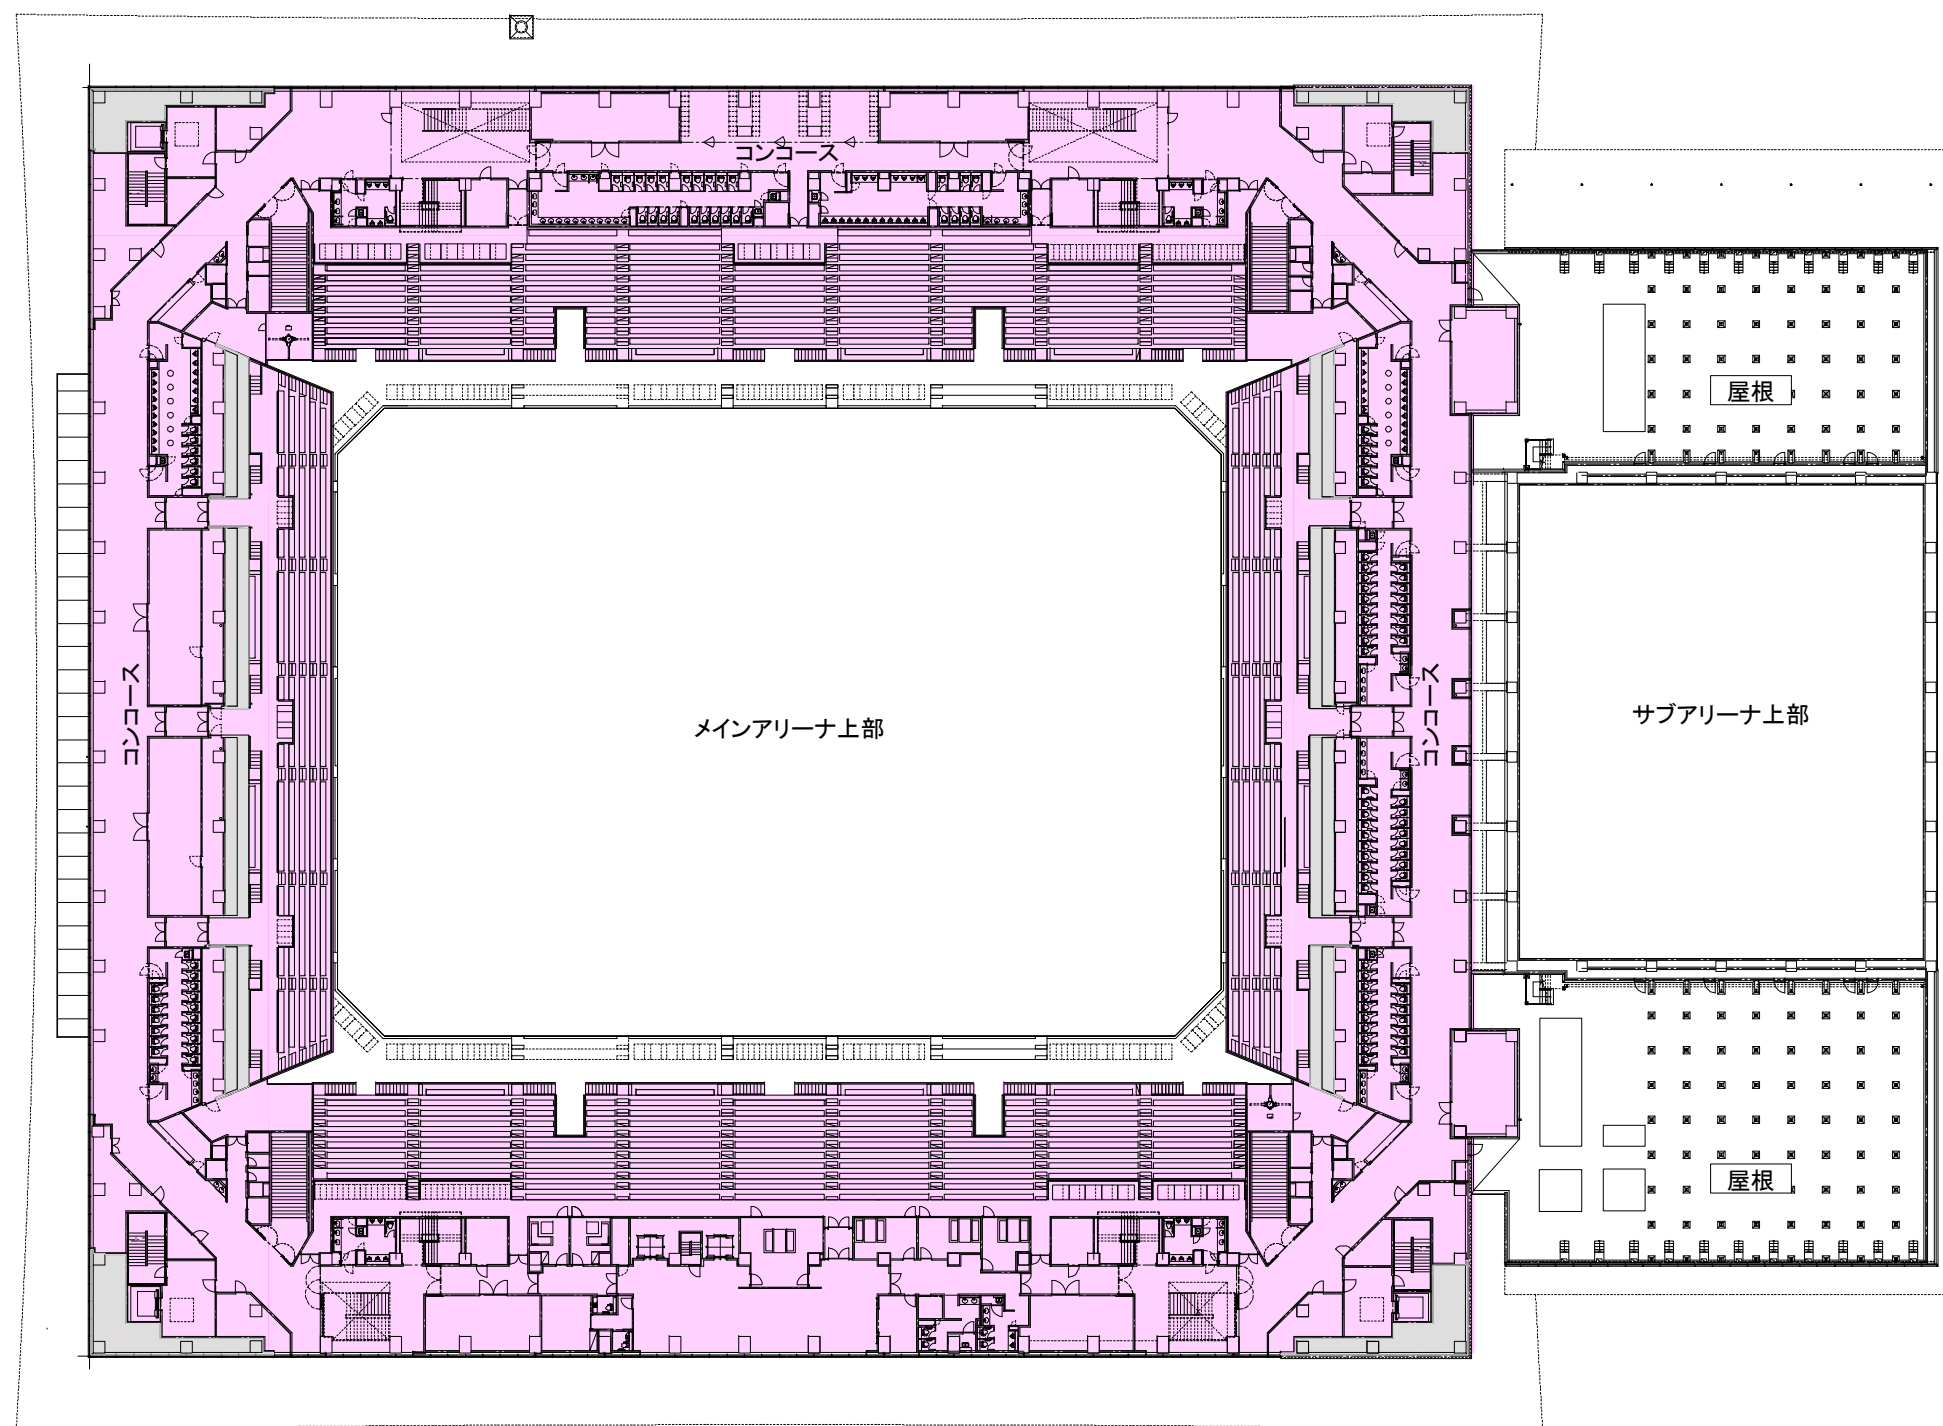



凡例

- 植栽
- デッキ
- デッドスペース

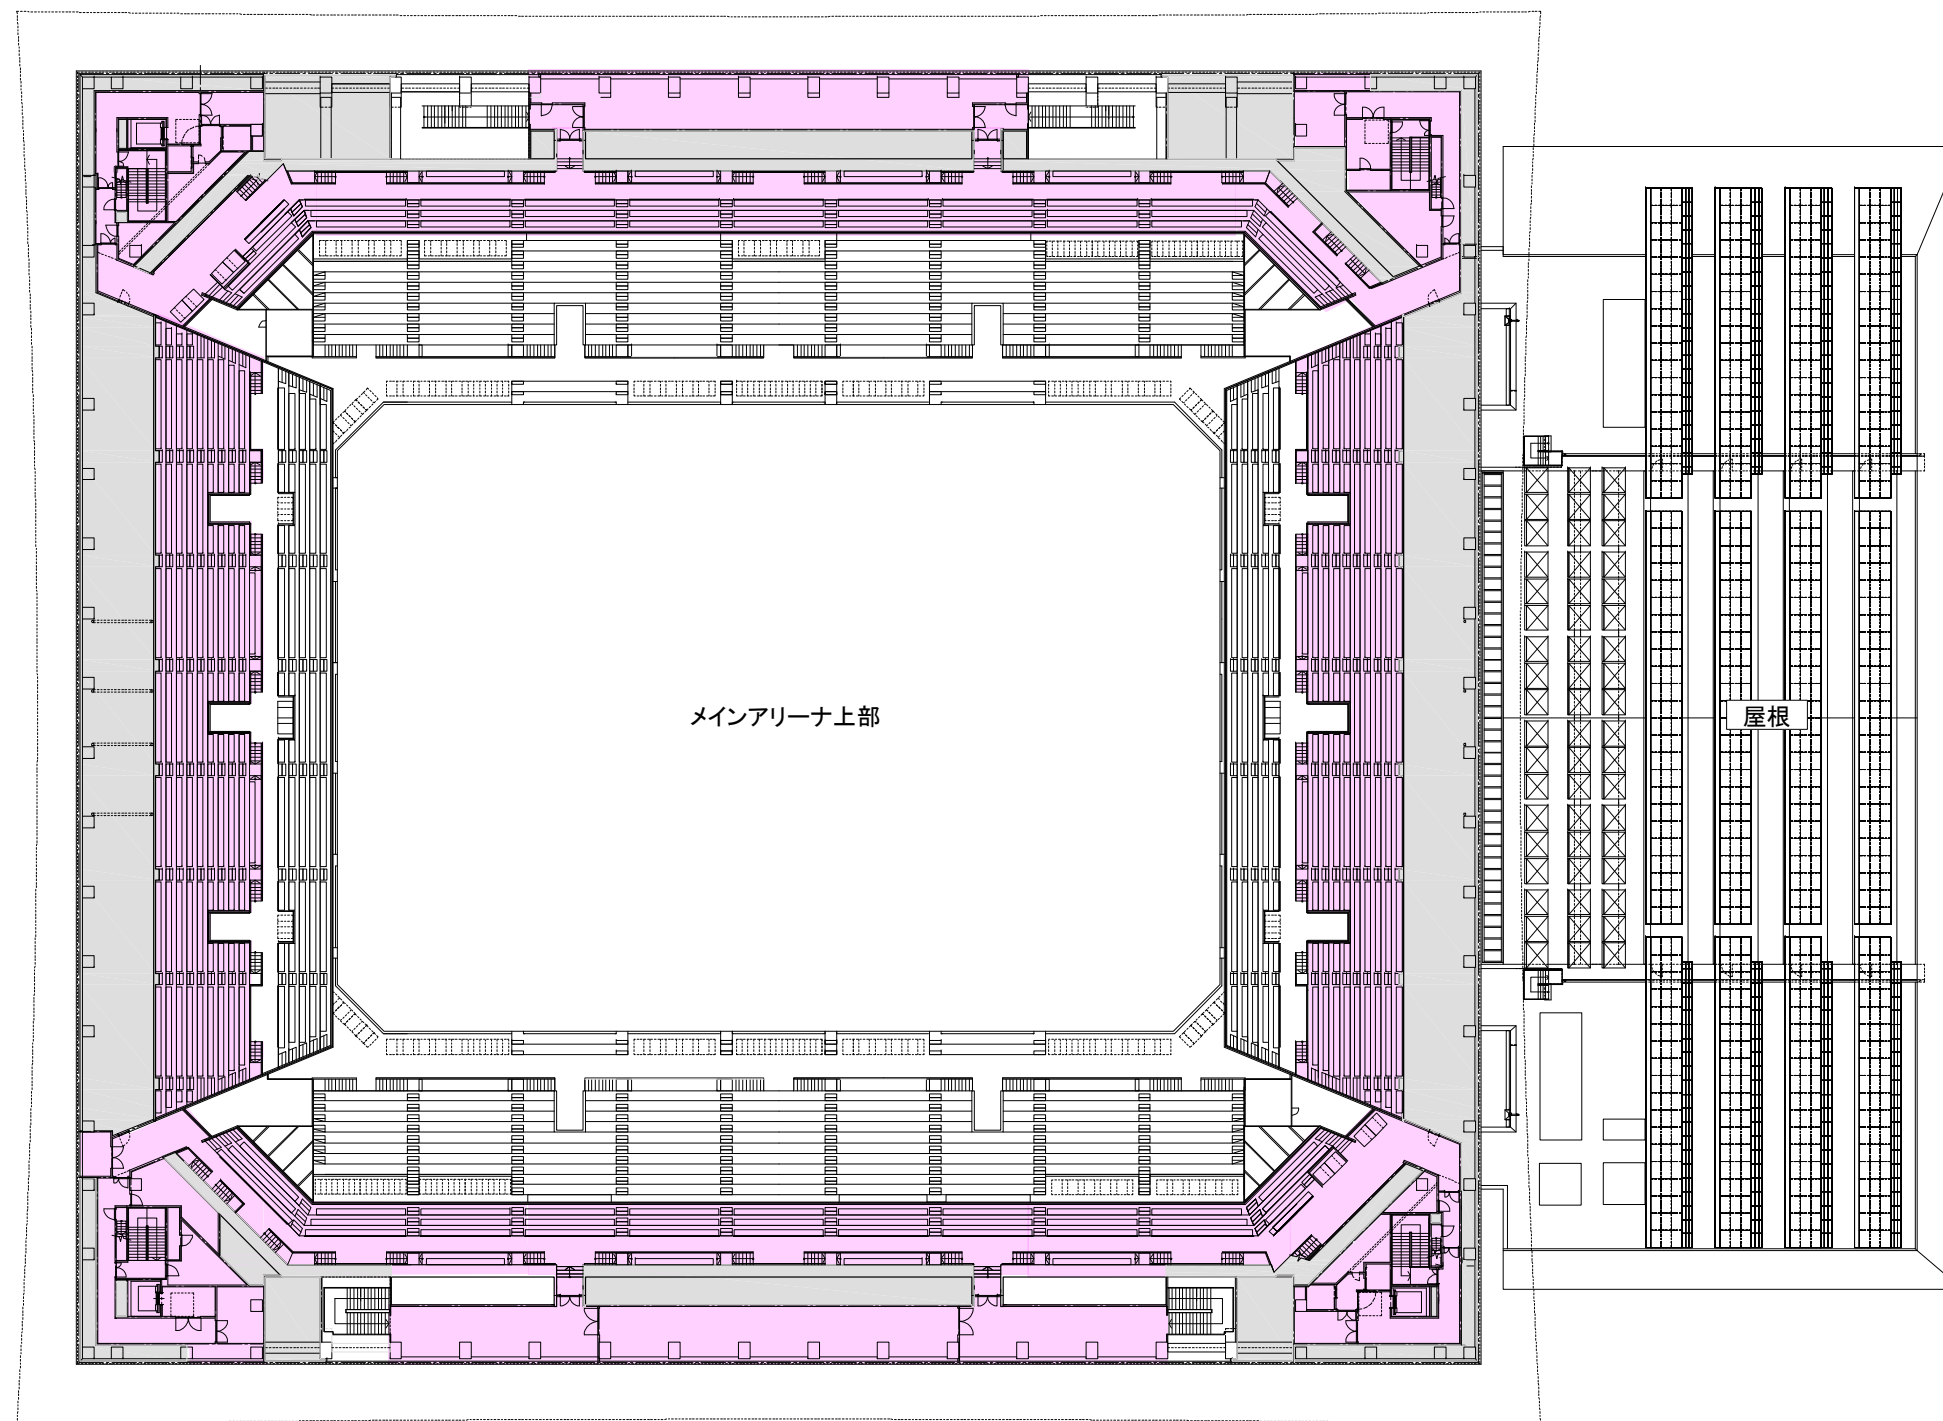



凡例

- 植栽
- デッキ
- デッドスペース

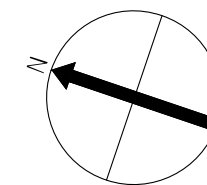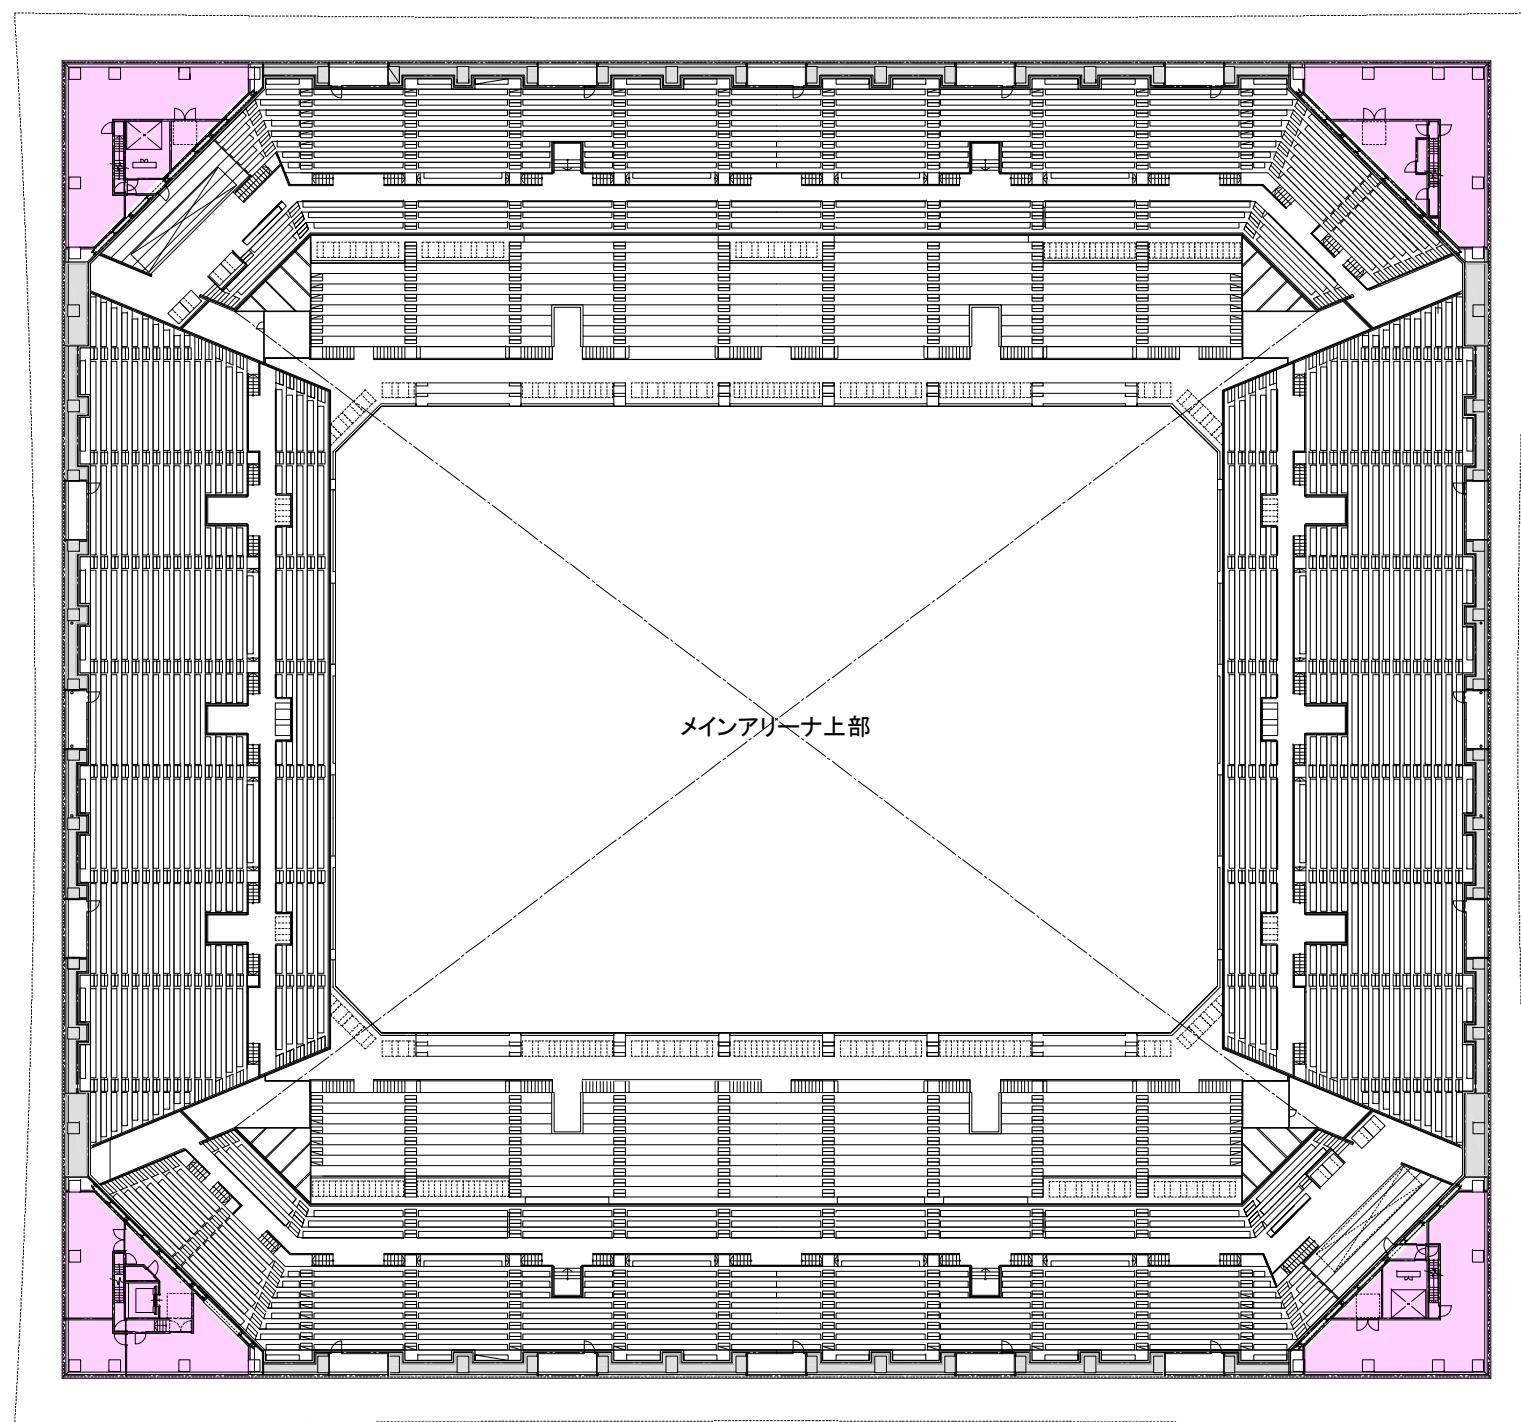

凡例

- 植栽
- デッキ
- デッドスペース

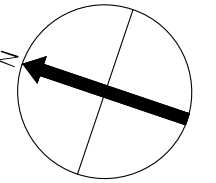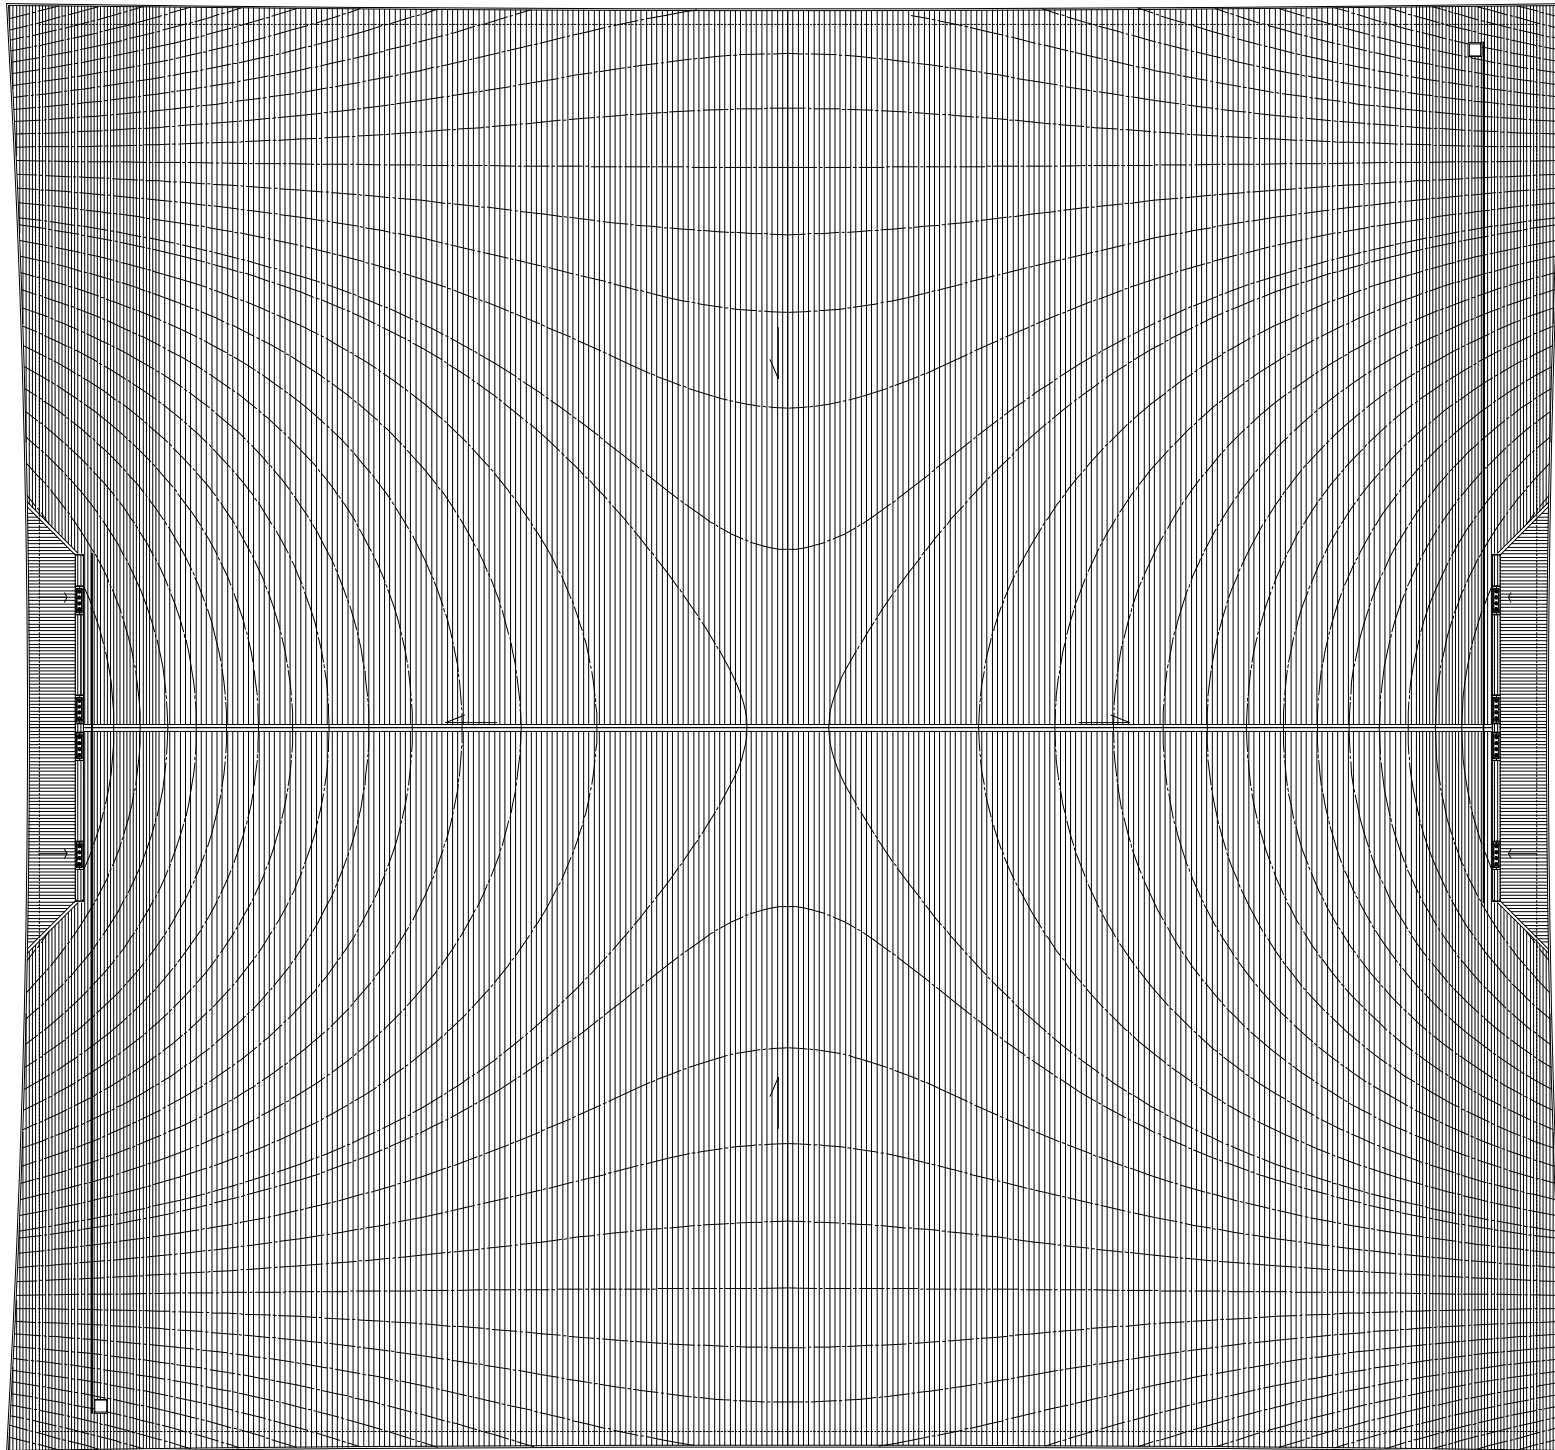

3 立面図

